
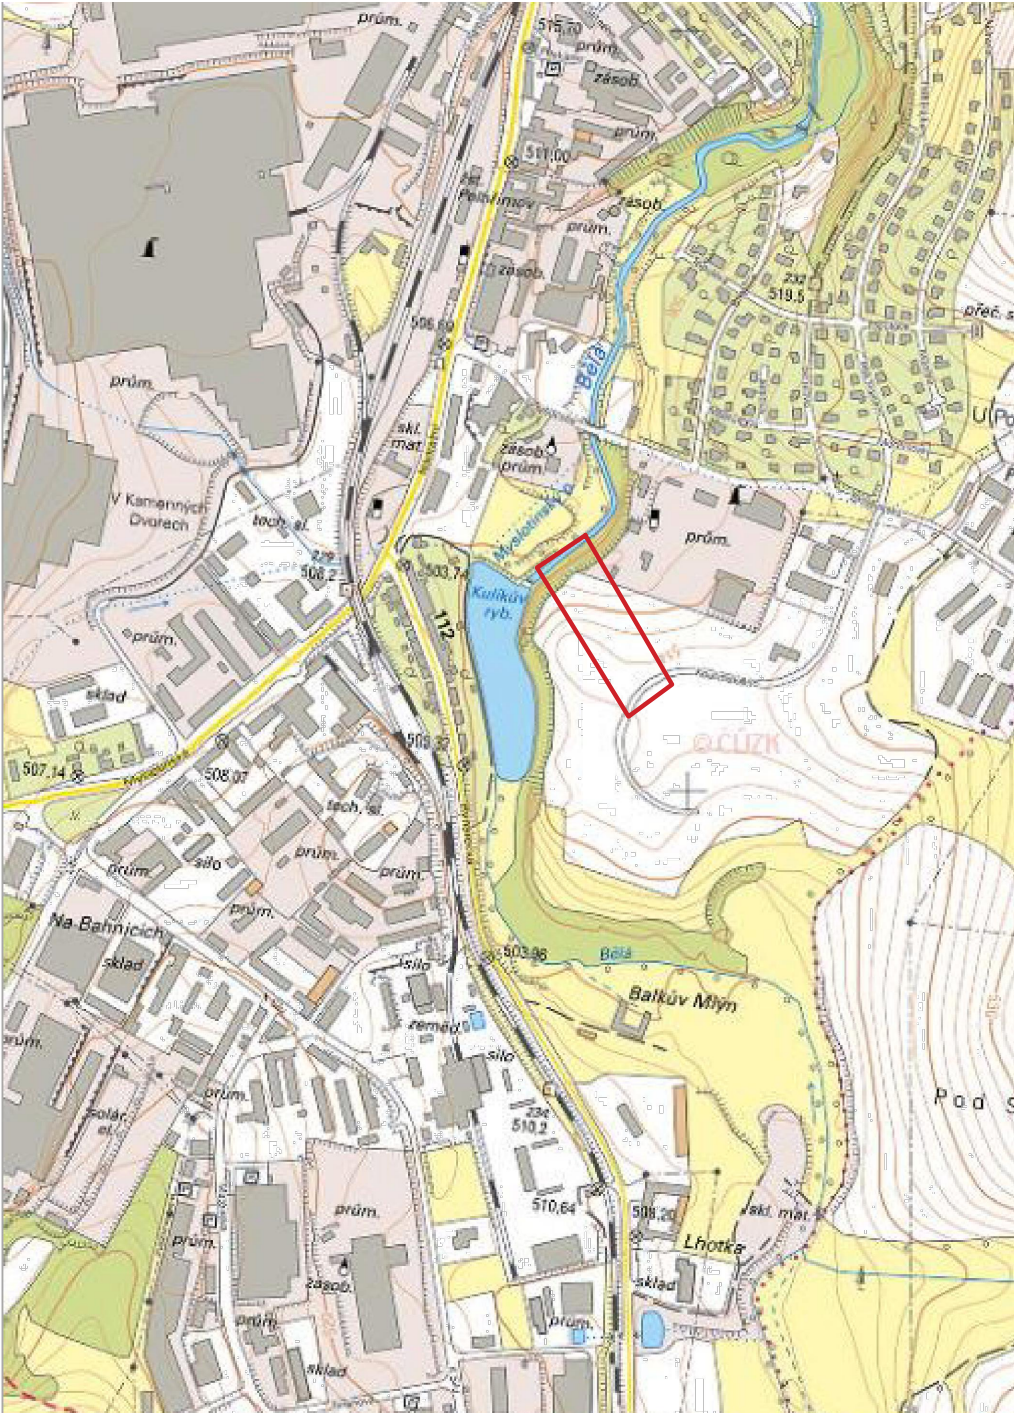


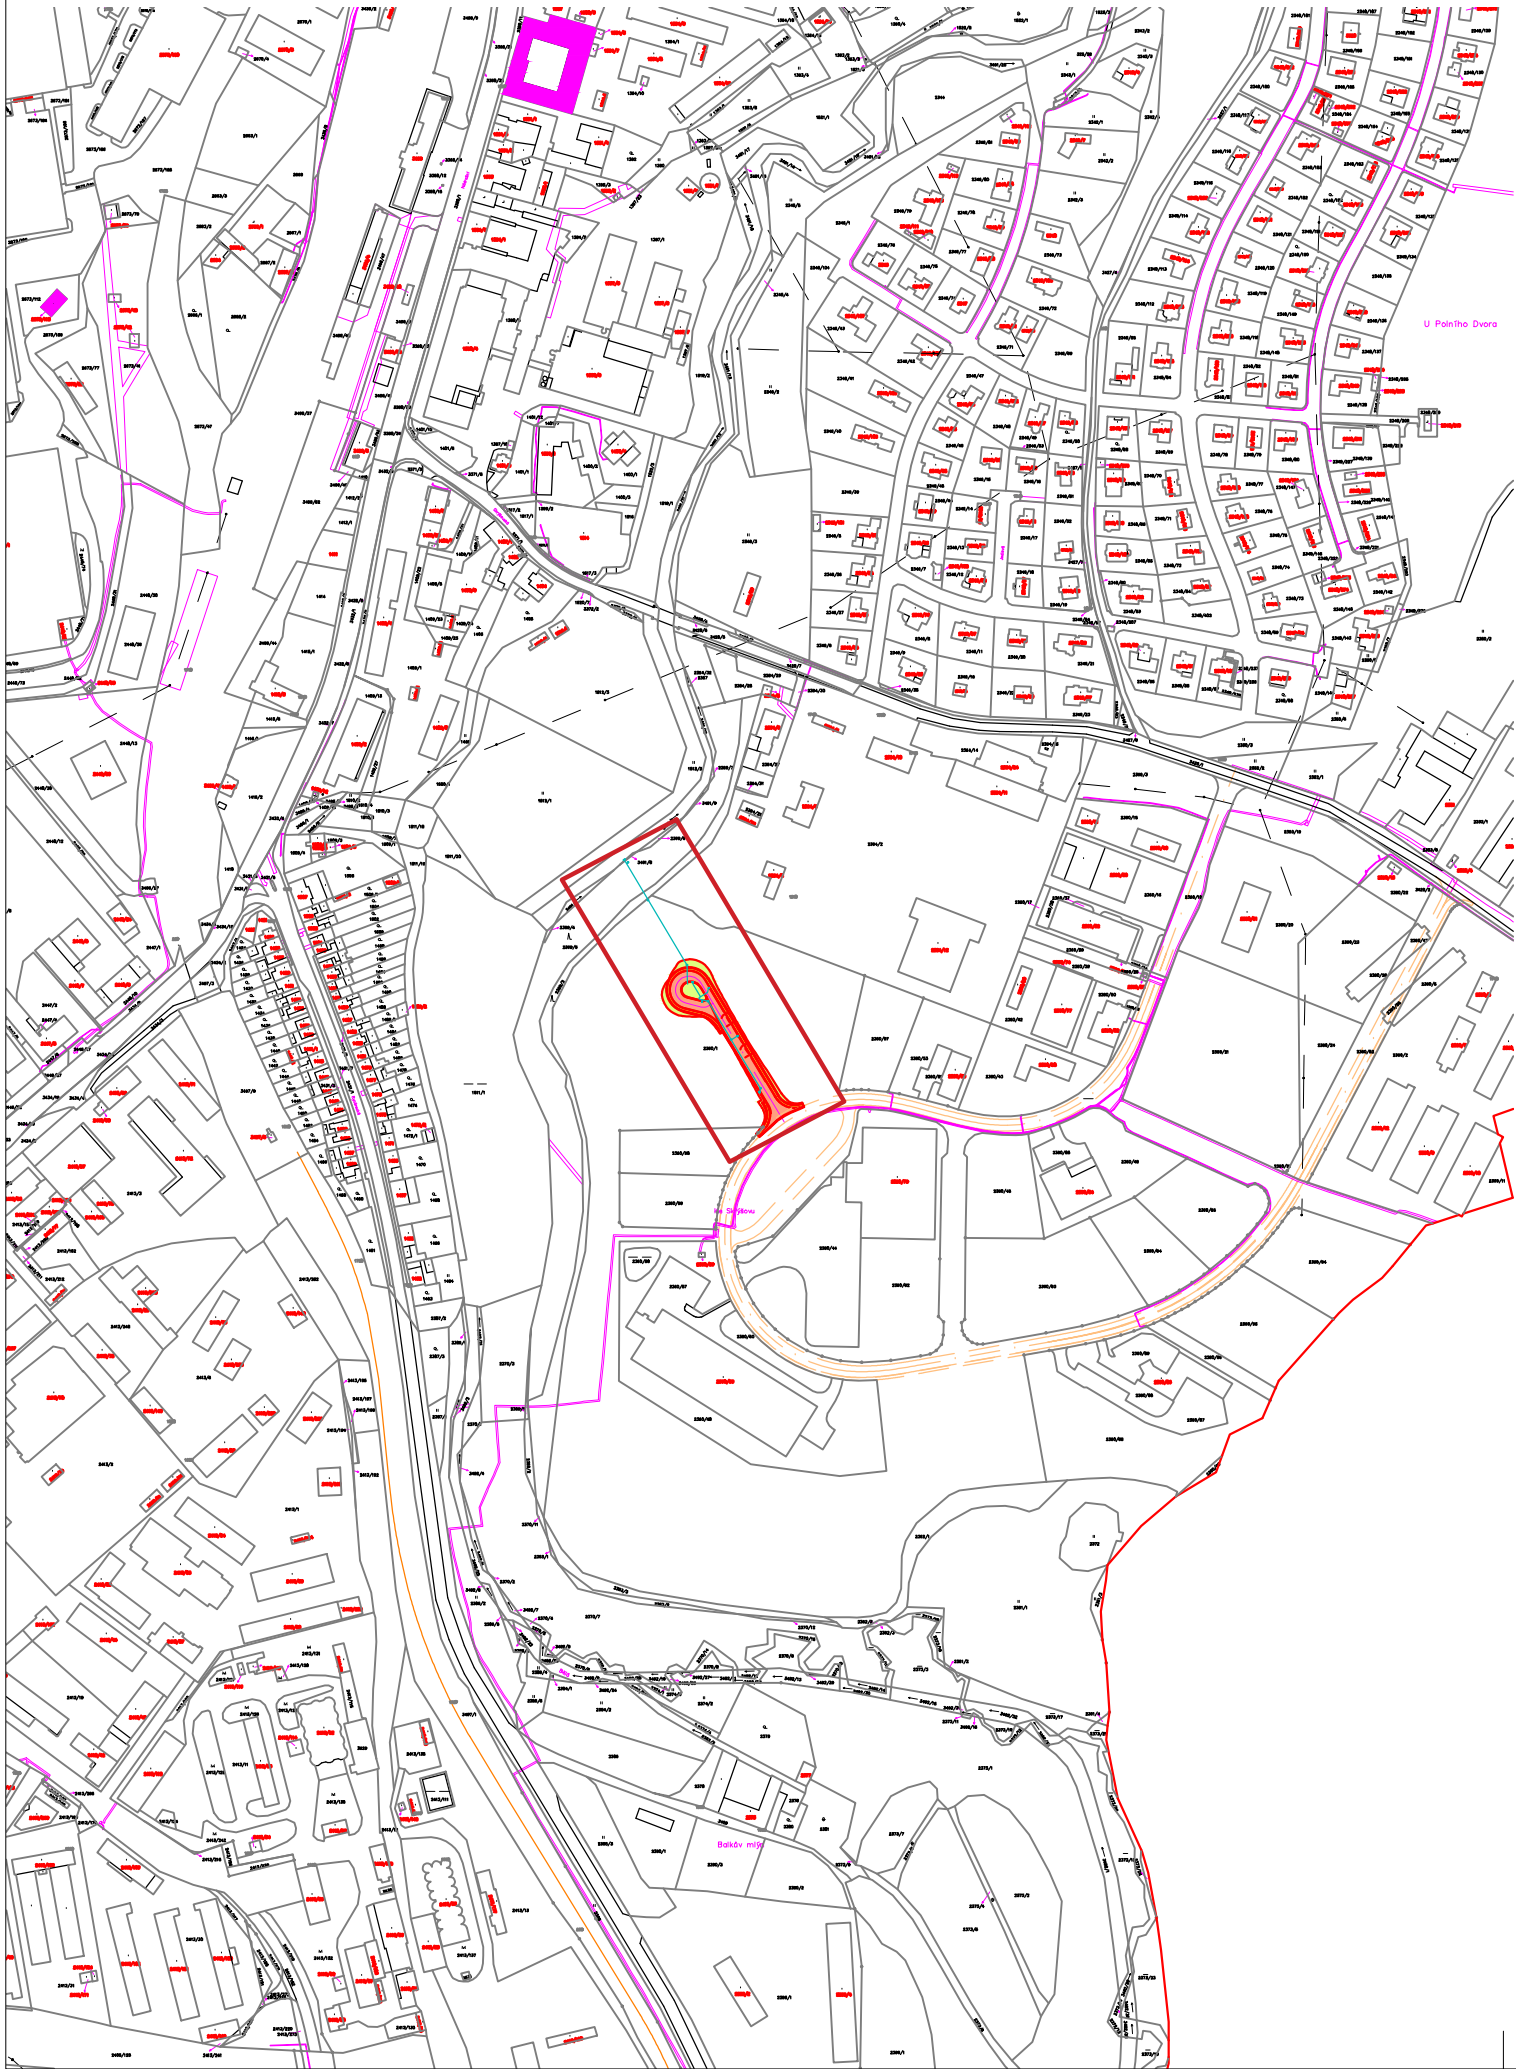

|                                                 |         |                   |                                         |   |                   |                |
|-------------------------------------------------|---------|-------------------|-----------------------------------------|---|-------------------|----------------|
| Autor /<br>zodpovědný projektant                |         | Ing. Jan Kupec    | autorizovaný inženýr pro pozemní stavby | Číslo výkresu<br><br><b>C.1</b>                                                                                        | Paré              |                |
| Vedoucí projektant                              |         | Ing. Petr Oljinyk | autorizovaný inženýr pro pozemní stavby |   |                   |                |
| Projektant                                      |         | Bc. Josef Tomec   | tomec@studio-a.cz                       |   |                   |                |
| Název akce                                      |         |                   |                                         | Datum   | 04/2022           | Archivní číslo |
| <b>Průmyslová zóna Ke Skryšovu<br/>V. ETAPA</b> |         |                   |                                         | Stupeň projektu   | DSP               | <b>1656/A</b>  |
|                                                 |         |                   |                                         | Měřítko   | 1:5 000, 1:10 000 |                |
|                                                 |         |                   |                                         | <b>STUDIO A s.r.o.</b><br>architektonická a projekční kancelář<br>Strachovská 333<br>39301 Pelhřimov                   |                   |                |
| Investor                                        | -       |                   |                                         | <br><b>STUDIO A</b><br>ARCHITEKTI |                   |                |
| Uloženo                                         | V:\1656 |                   |                                         |   |                   |                |
| Obsah výkresu                                   |         |                   |                                         |   |                   |                |
| <b>SITUACE ŠIRŠÍCH VZTAHŮ</b>                   |         |                   |                                         | tel.: +420 565 323 563<br>+420 724 189 100<br>e-mail: info@studio-a.cz<br>web: www.studio-a.cz                         |                   |                |