


VZOROVÝ PŘÍČNÝ ŘEZ
VOZOVKA MK S JEDNOSTRANNÝM CHODNÍKEM
M02 11,16/8,0/30

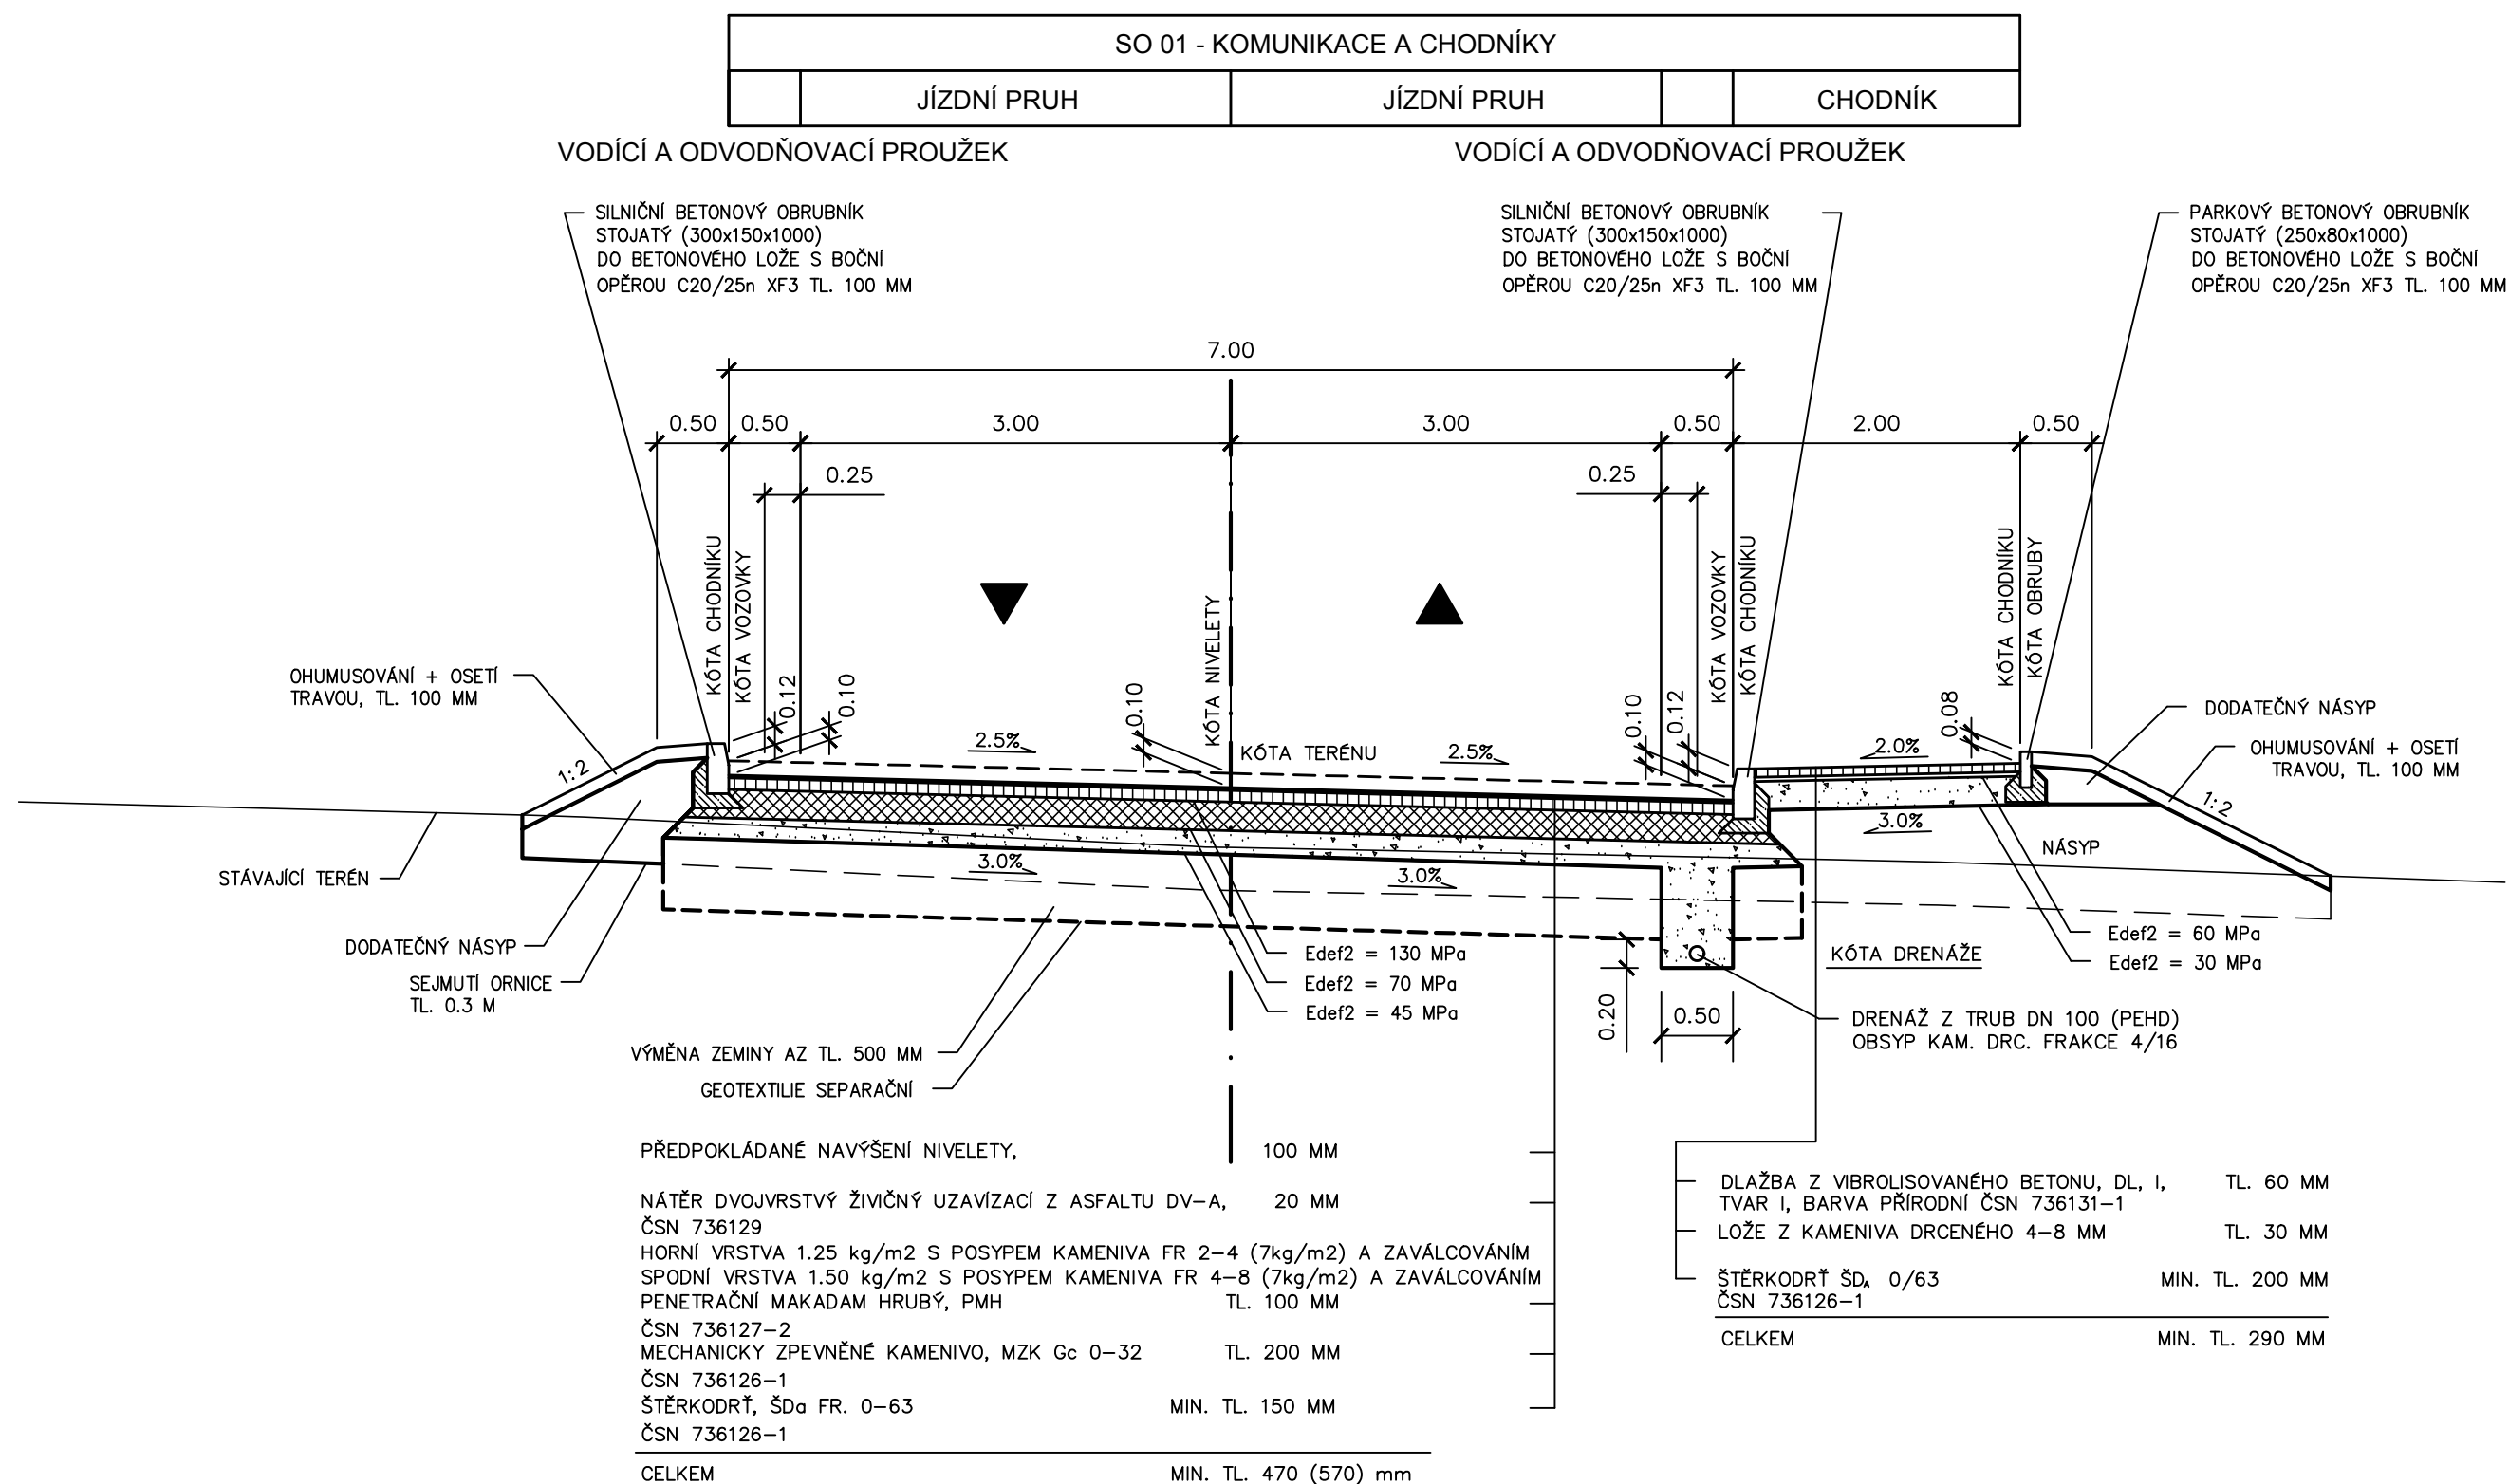

VÝŠKY UVEDENY NA VÝSLEDNÝ POVRCH VOZOVKY, PROVIZORNÍ POVRCH -0,1m.

Změna	Číslo/rok	Vypracoval

Souřadnicový systém s-JTSK.
Výškový systém Bpv.

SO 01

HIP :		VP :		WAY project s. r. o. Jindřichův Hradec, Jarošovská 1126/II tel.: 384 321 494, 384 327 505 email: wayproject@wayproject.cz	
Projektant : Richard Šindelář 		Kontrolouval : Ing. Karel Drobil 		Zodp. projektant : Ing. Lubomír Hlom	
Stavebník : Město Pelhřimov Obec : Pelhřimov Stavba : Průmyslová zóna Ke Skrýšovu – V. etapa		Č. zakázky : 1134 Datum : 09/2022 Formát : 3 A4 Měřítko : 1:50 Stupeň : DUSP, PDPS		Paré č.:	
Příloha :				Číslo arch. : 08/22 Číslo přílohy : D.1.1.2c	