


KLADČSKÝ PLÁN VODOVODU

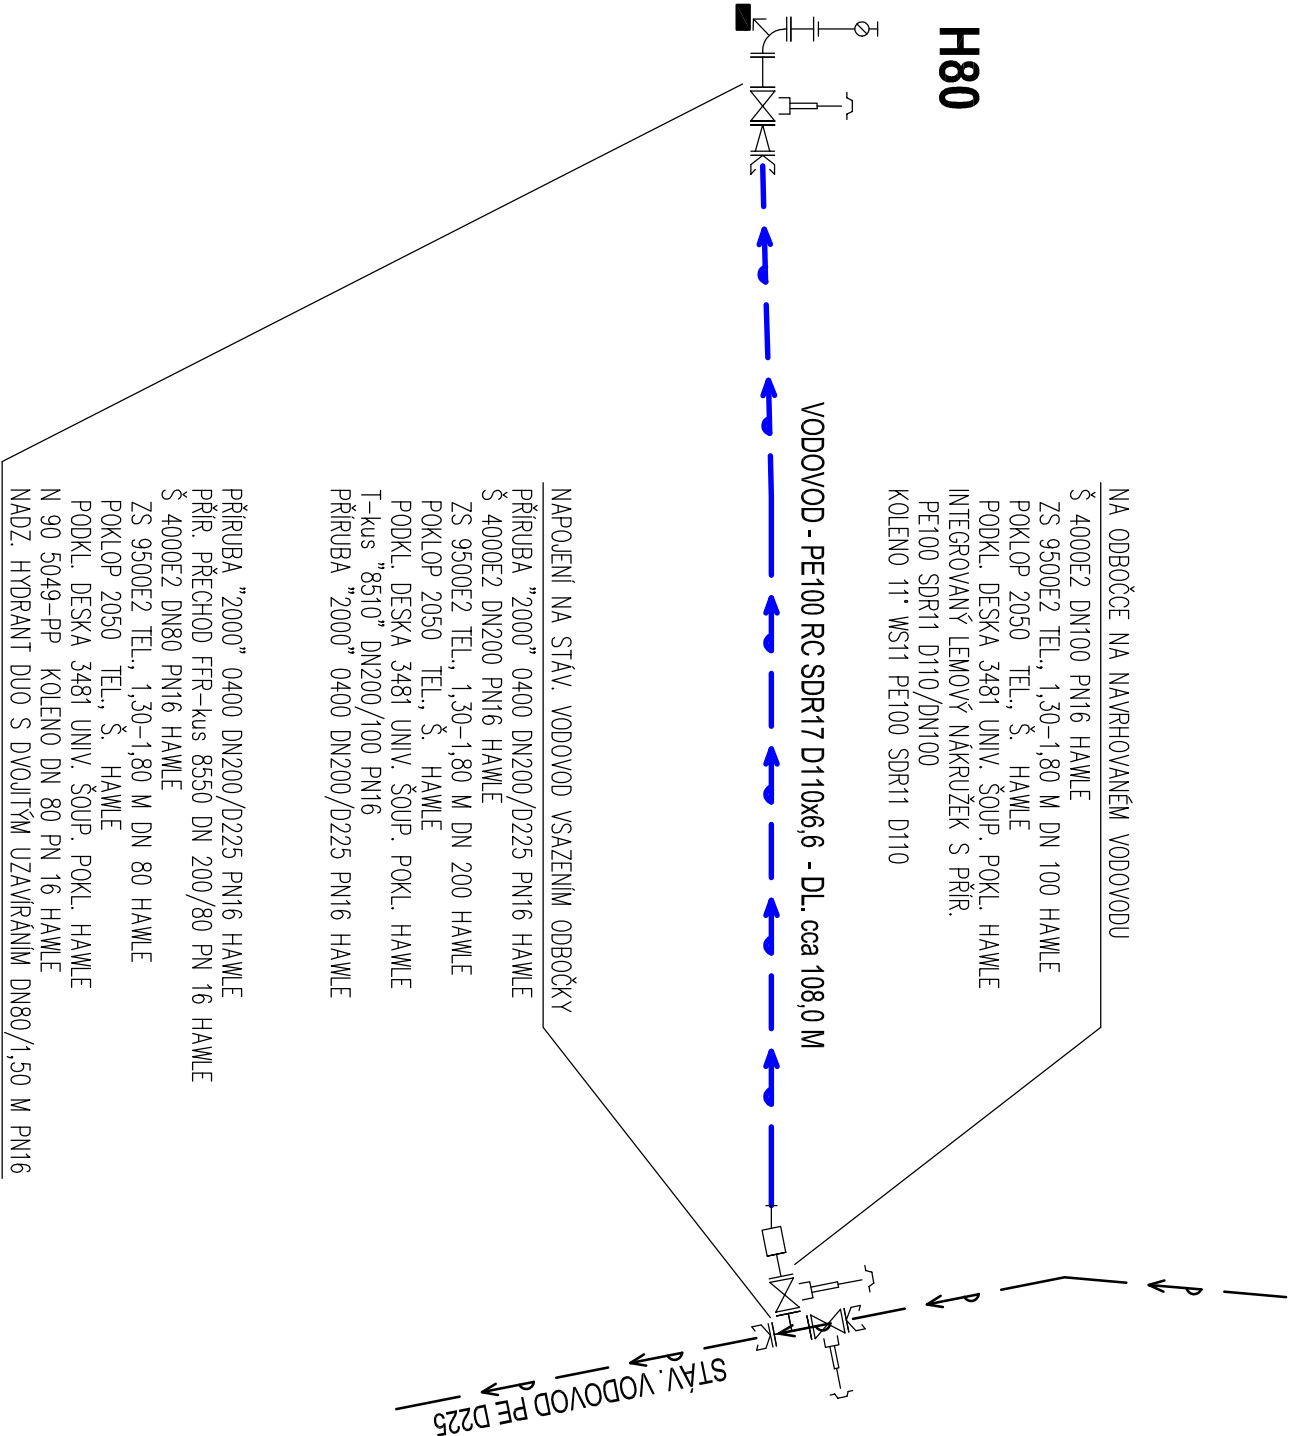

Architekt / Autor	Ing. Jan Kupec	autorizovaný inženýr pro pozemní stavby	Číslo výkresu	Paré
Zodpovědný projektant	Ing. Petr Oljinyk	autorizovaný inženýr pro pozemní stavby	D.2.2.5	
Projektant	Jan Vacek	autorizovaný technik pro stavby vodního hospodářství		
Název akce				
Průmyslová zóna Skryšovská - V. etapa				
Investor	Město Pelhřimov, Masarykovo nám. 1, 393 01 Pelhřimov		Datum	09/2022
Uloženo	C:\user\stacek\Ondřej\ne\ Dokumenty\PC-1\A-STUDIO\ZTV_KE SKRYŠOVU\PD\2_VODA-KANAL\D.2.2.5_KLAD-VODA.dwg		Stupeň projektu	DSP
Obsah výkresu	KLADČSKÝ PLÁN VODOVODU		Měřítko	1:250/100
			Archivní číslo	
			0822/A	