



VZOROVÝ ŘEZ ULOŽENÍ KANALIZAČNÍHO
POTRUBÍ – Z TRUB BETONOVÝCH

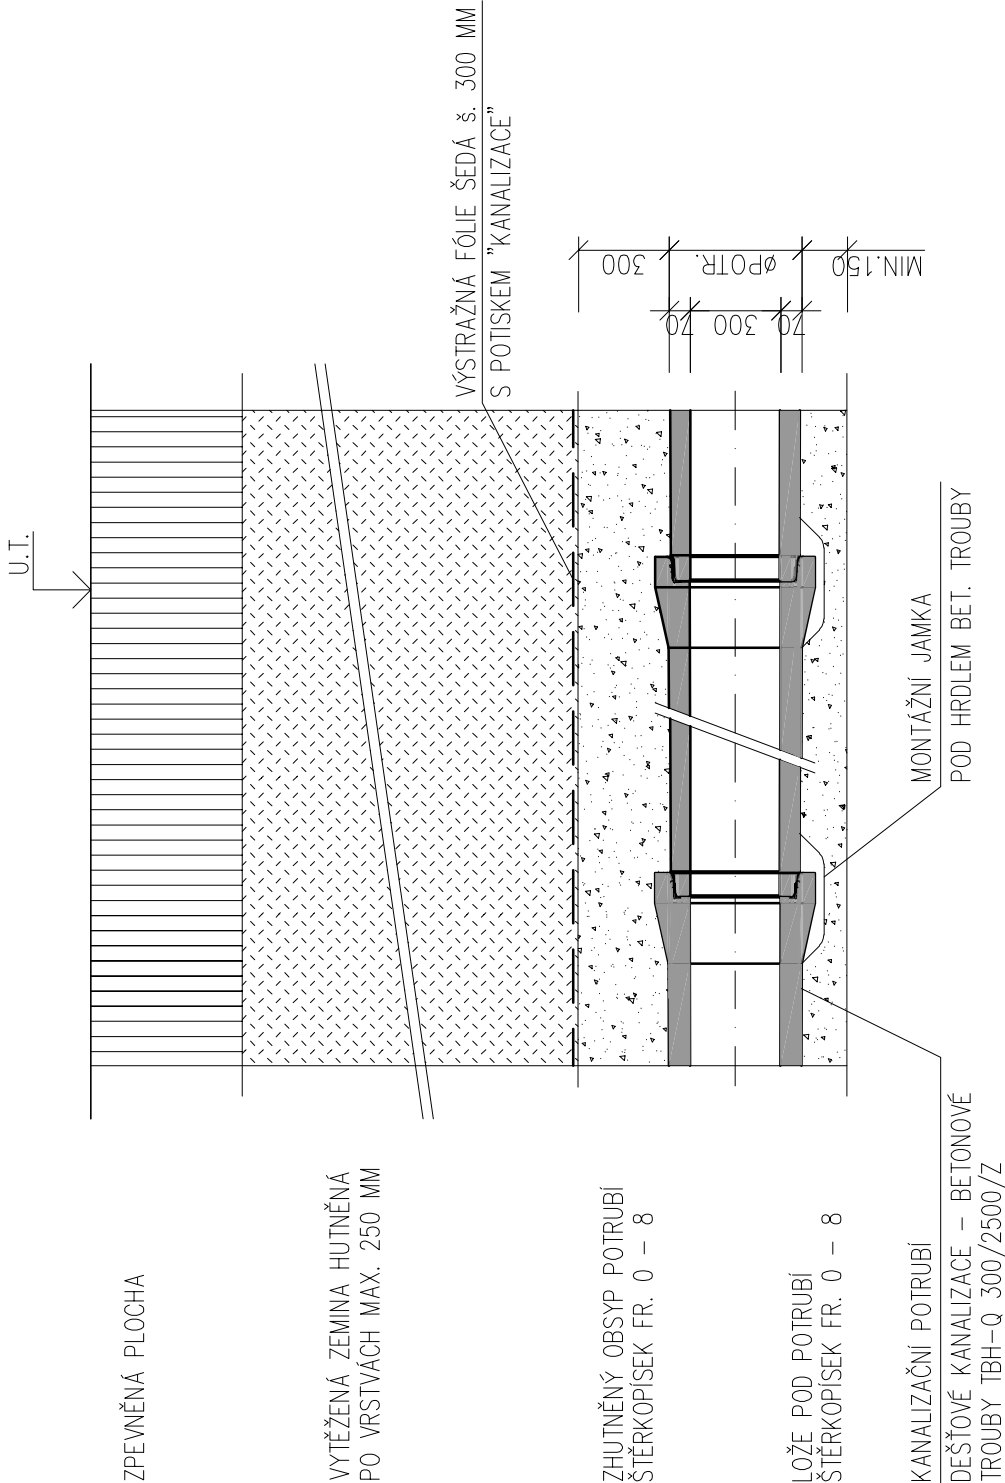

VZOROVÝ ŘEZ ULOŽENÍ KANALIZAČNÍHO
POTRUBÍ – Z TRUB PP KG2000

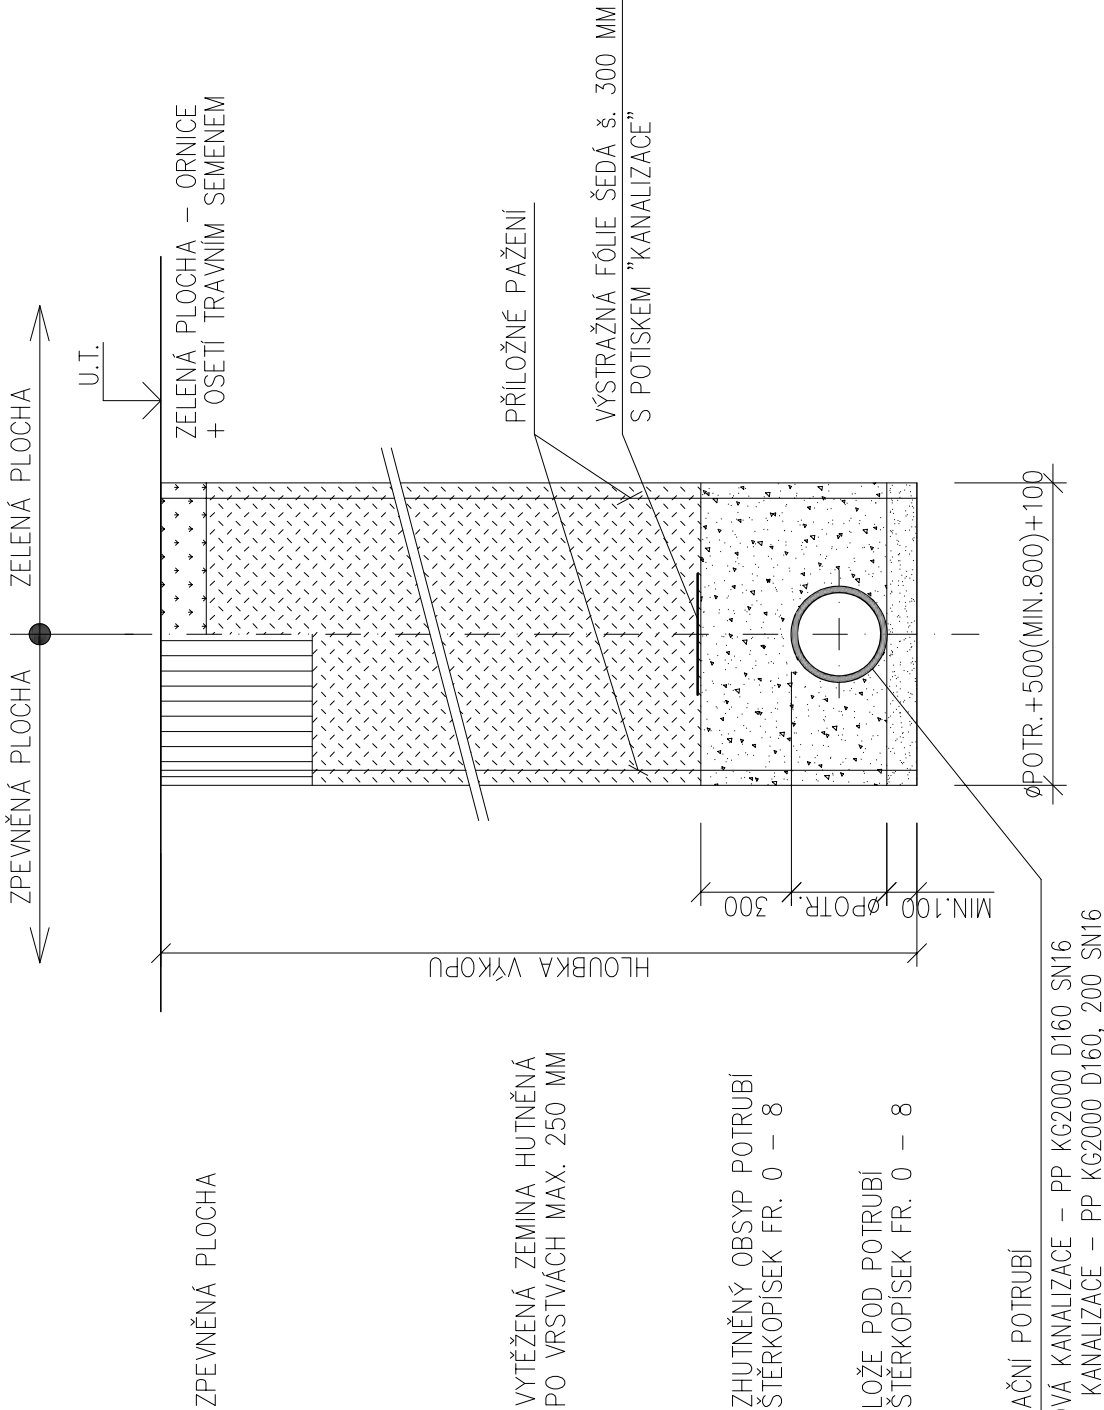

POZNÁMKA:

PAŽENÍ OD HLOUBKY VÝKOPU 1,30 M

NEJMENŠÍ ŠÍŘKA RÝHY
DLE HLOUBKY RÝHY

HLOUBKA RÝHY (M)	NEJMENŠÍ ŠÍŘKA RÝHY (M)
< 1,00	NEVYŽADUJE SE
≥ 1,00 ≤ 1,75	0,80
> 1,75 ≤ 4,00	0,90
> 4,00	1,00

NEJMENŠÍ ŠÍŘKA RÝHY
V ZÁVISLOSTI NA DN

DN	NEJMENŠÍ ŠÍŘKA ZAPÁŽENÉ RÝHY (M)
≤ 225	ØD + 0,40
>225 až ≤350	ØD + 0,50
>350 až ≤700	ØD + 0,70
>700 až ≤1200	ØD + 0,85
> 1200	ØD + 1,00



Průmyslová zóna Skryšovská - V. etapa

Architekt / Autor	Ing. Jan Kupec	autorizovaný inženýr pro pozemní stavby		Číslo výkresu	Paré
Zodpovědný projektant	Ing. Petr Oljinyk	autorizovaný inženýr pro pozemní stavby			
Projektant	Jan Vacek	autorizovaný technik pro stavby vodního hospodářství			
Název akce		Průmyslová zóna Skříšovská - V. etapa			
Investor	Město Pelhřimov, Masarykovo nám. 1, 393 01 Pelhřimov	Datum 09/2022			
Uloženo	C:\Users\vacek\OneDrive\Documents\PC-1A-STUDIO\ZTV_KE SKRÝŠOV\UID.2.3.4_REZ-KAN.dwg	Stupeň projektu DSP		Měřítko 1 : 25	0822/A
Obsah výkresu	VZOROVÝ ŘEZ ULOŽENÍ KANALIZAČNÍHO POTRUBÍ				
				 STUDIO A ARCHITECT	