



PŮDORYS

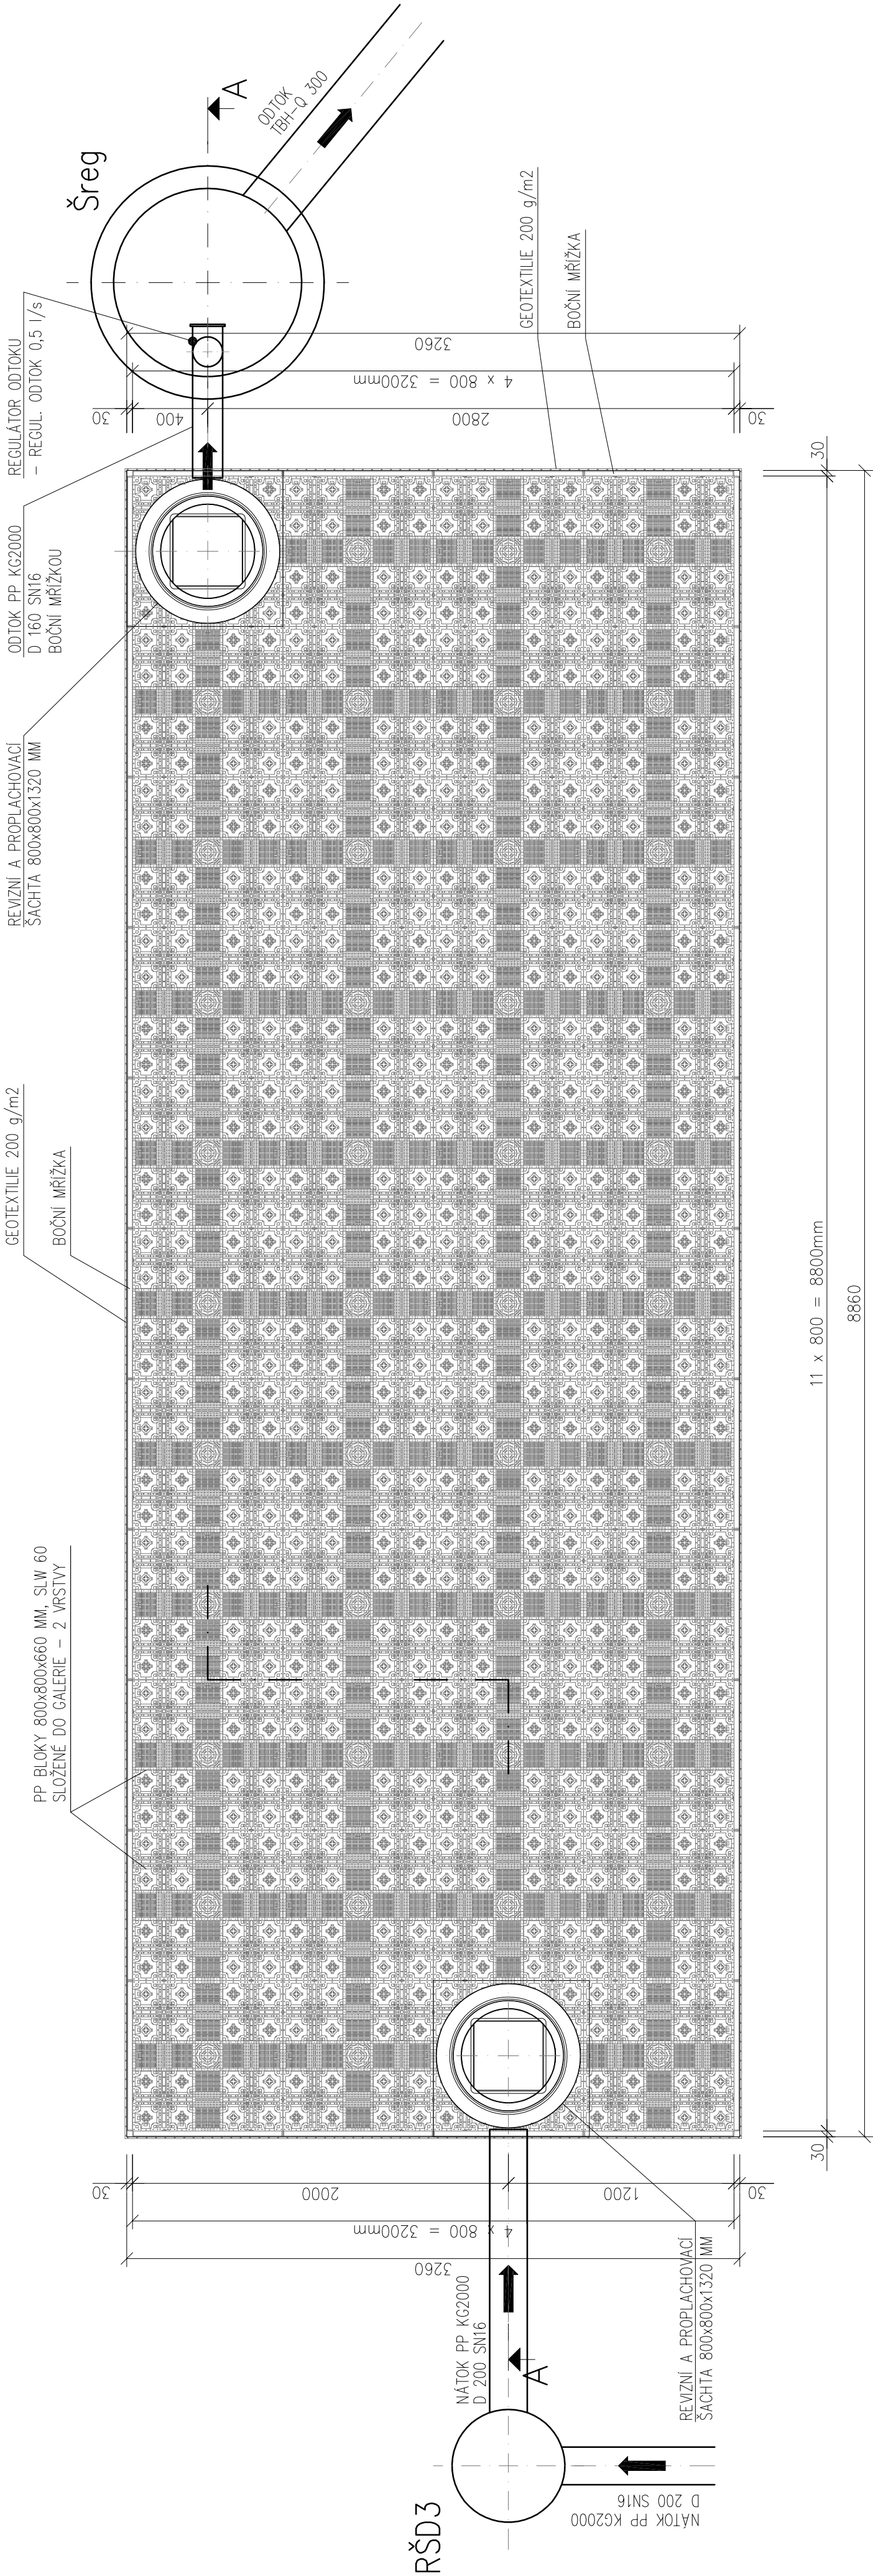

ŘEZ A-A

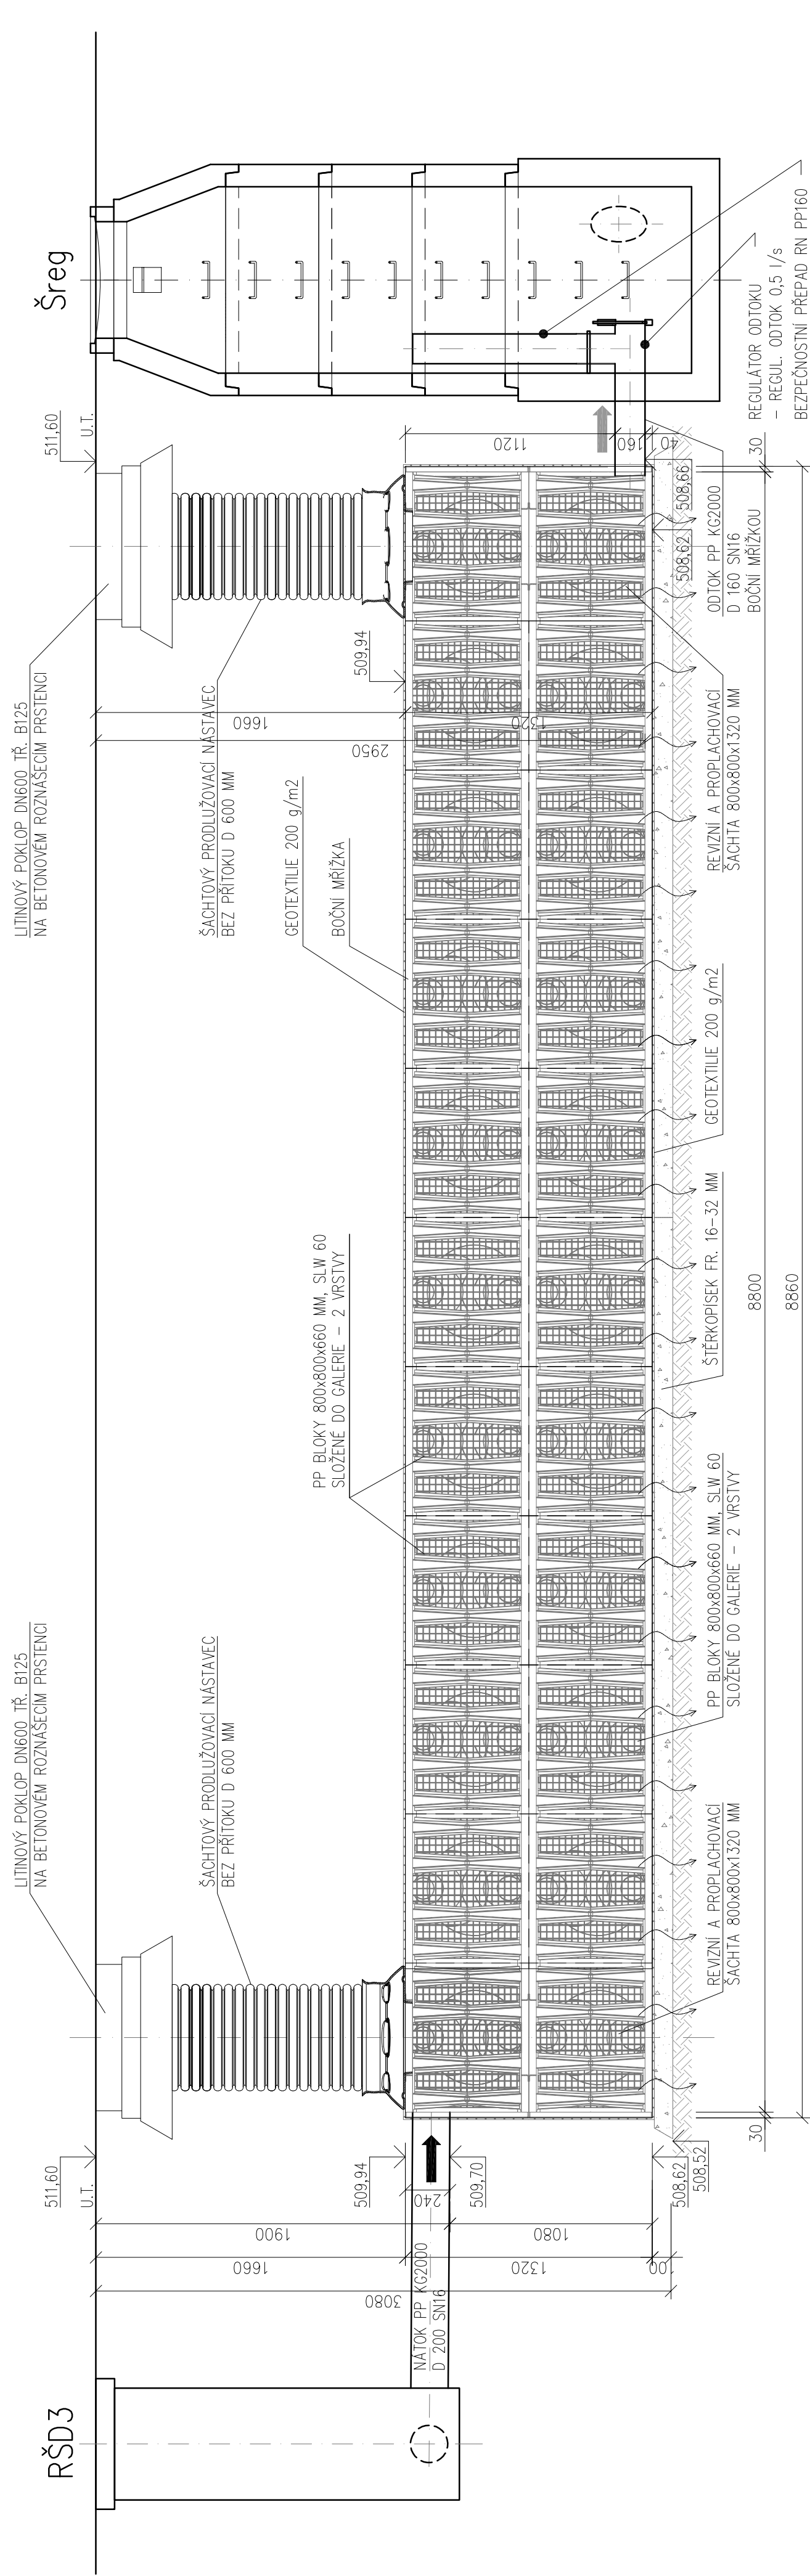

|                                                                                 |  |                   |                                                      |  |               |      |
|---------------------------------------------------------------------------------|--|-------------------|------------------------------------------------------|--|---------------|------|
| Architekt / Autor                                                               |  | Ing. Jan Kupec    | autorizovaný inženýr pro posuzování stavby           |  | Číslo výkresu | Paré |
| Zodpovědný projektant                                                           |  | Ing. Petr Oljinek | autorizovaný inženýr pro posuzování stavby           |  | D.2.4.6       |      |
| Projektant                                                                      |  | Jan Vacek         | autorizovaný technik pro stavby vodního hospodářství |  |               |      |
| Název akce                                                                      |  |                   |                                                      |  |               |      |
| Průmyslová zóna Skryšovská - V. etapa                                           |  |                   |                                                      |  |               |      |
| Investor                                                                        |  |                   |                                                      |  |               |      |
| Město Pelhřimov, Masarykovo nám. 1, 393 01 Pelhřimov                            |  |                   |                                                      |  |               |      |
| Uloženo                                                                         |  |                   |                                                      |  |               |      |
| C:\Users\vacek\OneDrive\Documenty\PC-1\A-STUDIO\ZTV_KE SKRYŠOV\UD.2.4.6_R\N.dwg |  |                   |                                                      |  |               |      |
| Obsah výkresu                                                                   |  |                   |                                                      |  |               |      |
| RETENČNÍ NÁDRŽ                                                                  |  |                   |                                                      |  |               |      |

|                 |  |         |                |  |
|-----------------|--|---------|----------------|--|
| Datum           |  | 09/2022 | Archivní číslo |  |
| Stupeň projektu |  | DSP     | 0822/A         |  |
| Měřítko         |  | 1:25    |                |  |



STUDIO A  
ARCHITECT