

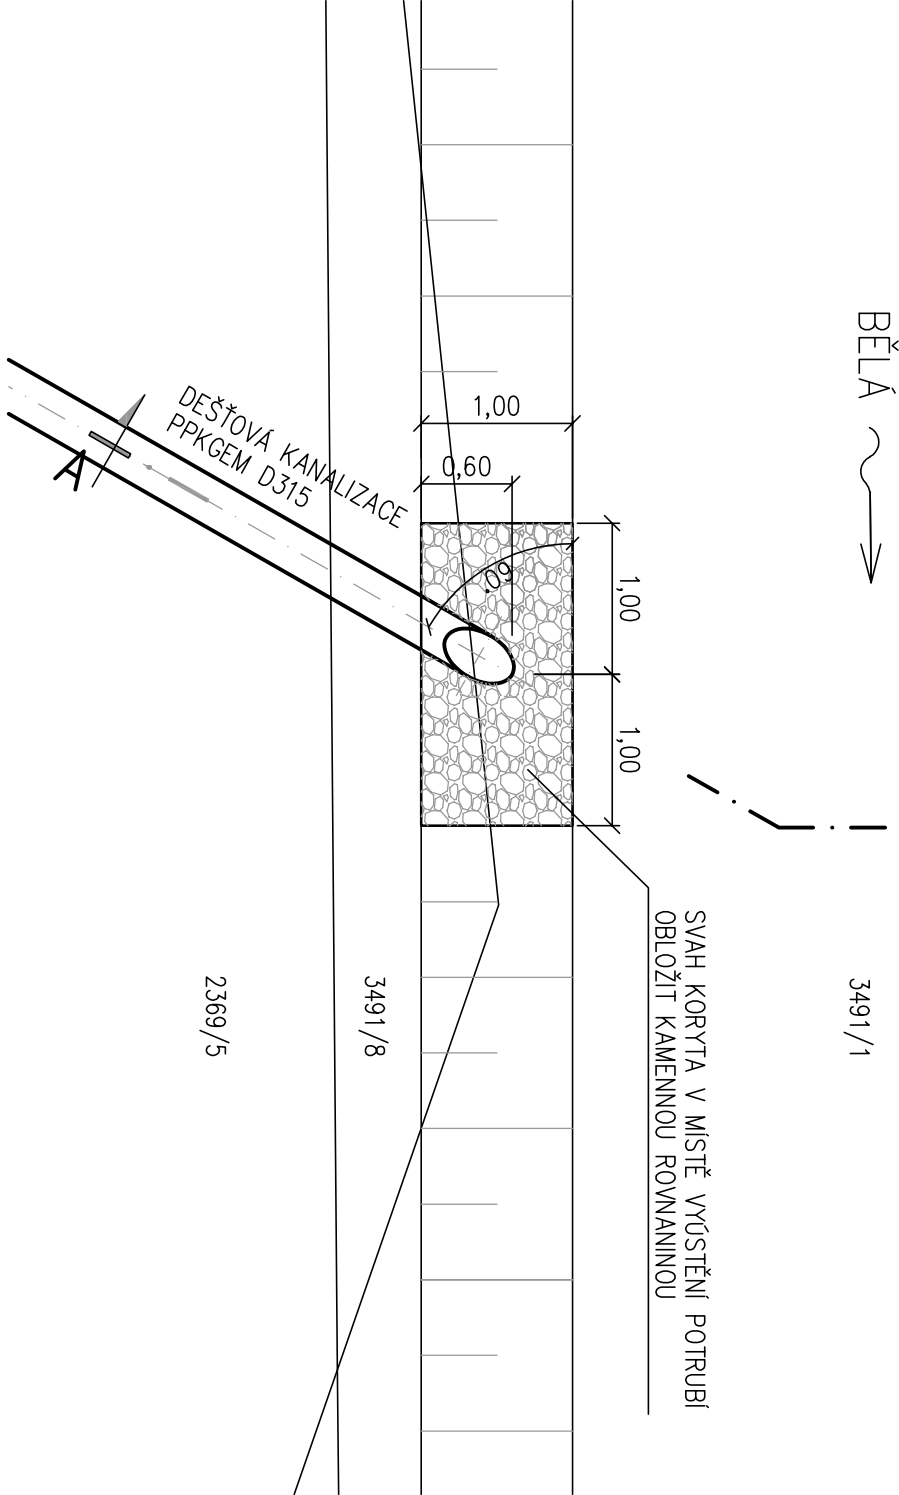


PŮDORYS

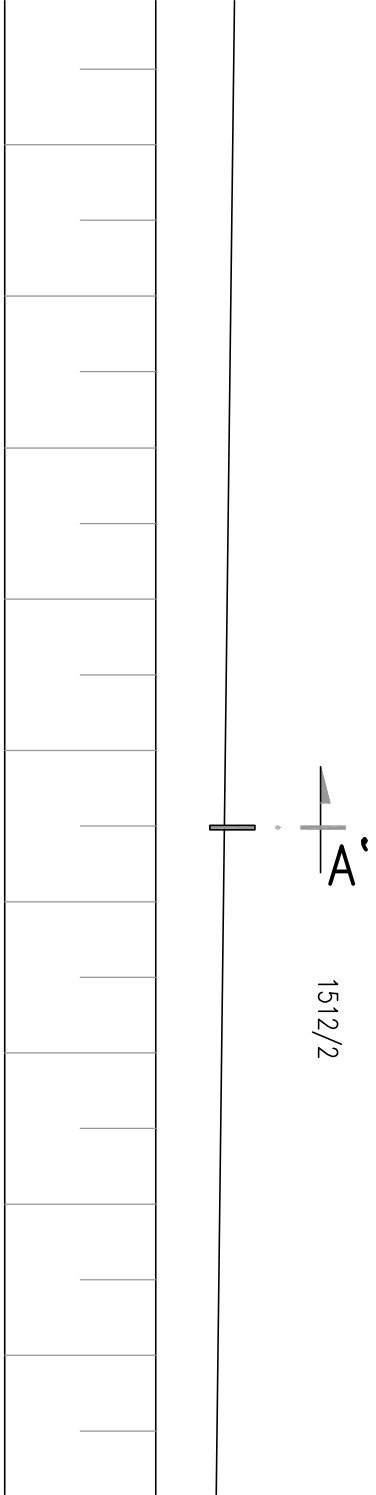

ŘEZ A - A'

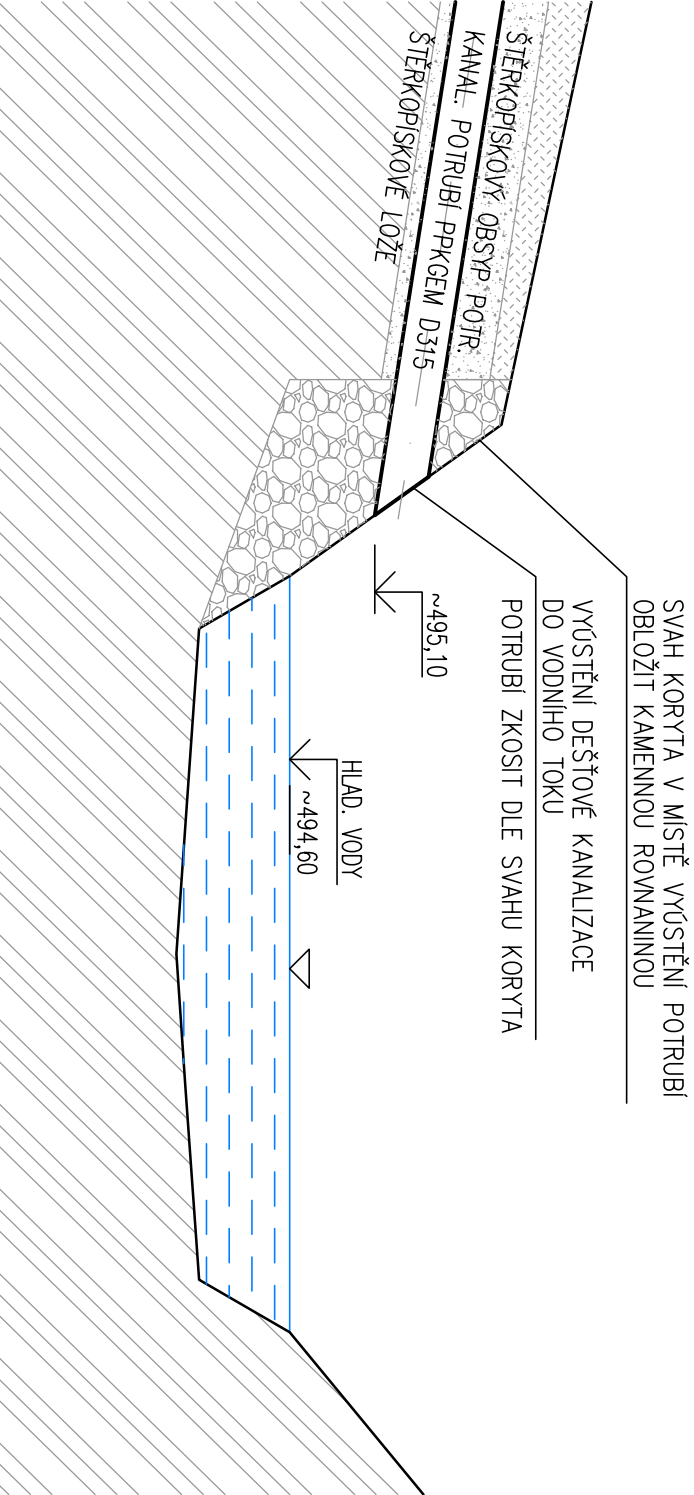

Architekt / Autor	Ing. Jan Kupec	autorizovaný inženýr pro pozemní stavby	Číslo výkresu	Paré
Zodpovědný projektant	Ing. Petr Oljinyk	autorizovaný inženýr pro pozemní stavby	D.2.4.7	
Projektant	Jan Vacek	autorizovaný technik pro stavby vodního hospodářství		
Název dílce				
Průmyslová zóna Skříšovská - V. etapa				
Investor	Město Pelhřimov, Masarykovo nám. 1, 393 01 Pelhřimov			
Uloženo	C:\user\vacek\Onedrive\Documenty\PC-1\A-STUDIO\IZTV_KE SKRÝŠOV\UID.2.4.7_VYSTNÍ-OBJEKT.dwg			
Obsah výkresu	VÝUSTNÍ OBJEKT			STUDIO A ARCHITECTI