


VZOROVÝ PŘÍČNÝ ŘEZ  
VOZOVKA MK S JEDNOSTRANNÝM CHODNÍKEM  
M02 11,16/8,0/30

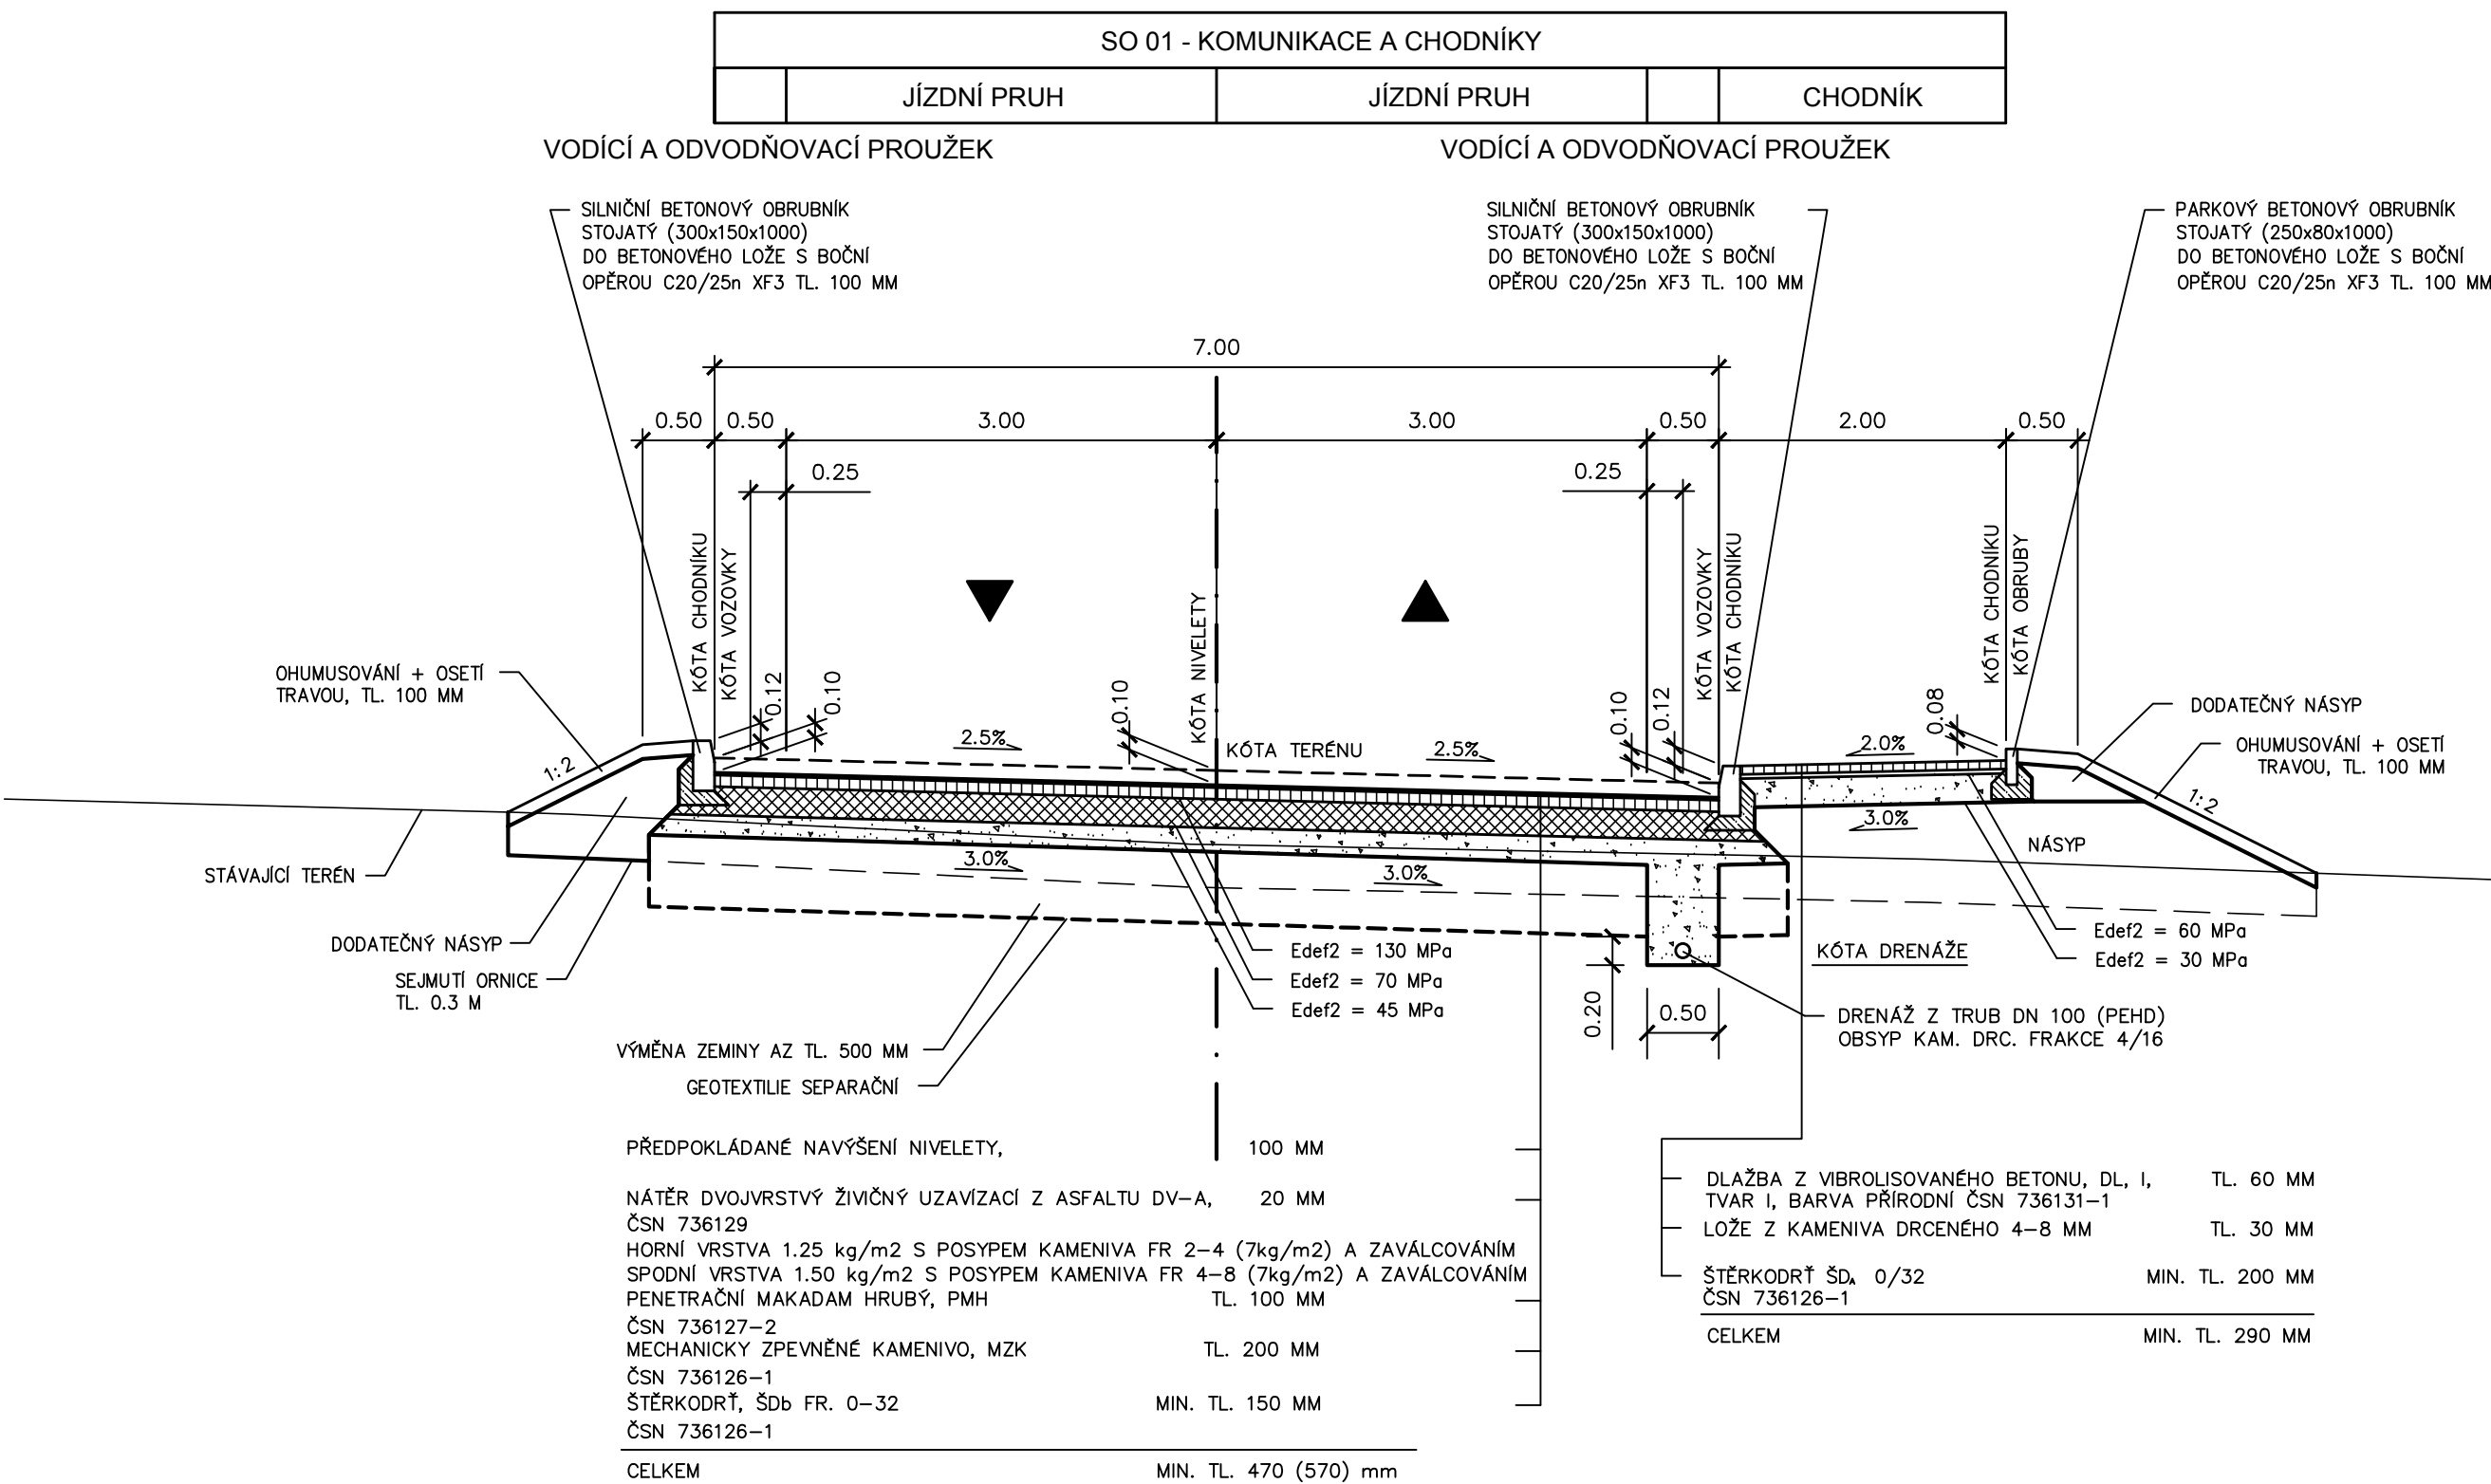

VÝŠKY UVEDENY NA VÝSLEDNÝ POVRCH VOZOVKY, PROVIZORNÍ POVRCH -0,1m.

| Změna | Číslo/rok | Vypracoval |
|-------|-----------|------------|
|       |           |            |

Souřadnicový systém s-JTSK.  
Výškový systém Bpv.

SO 01

|                                                       |                                    |   |                             |  |
|-------------------------------------------------------|------------------------------------|---|-----------------------------|--|
| HIP :                                                 | VP :                               | <b>WAY</b> project s. r. o.<br>Jindřichův Hradec, Jarošovská 1126/II<br>tel.: 384 321 494, 384 327 505<br>email: wayproject@wayproject.cz |                             |  |
| Projektant :<br>Richard Šindelář                      | Kontroloval :<br>Ing. Karel Drobil | Zodp. projektant :<br>Ing. Lubomír Hlom                                                                                                   |                             |  |
| Stavebník :<br>Město Pelhřimov                        | Č. zakázky :                       | 1134   | Paré č.:                    |  |
| Obec :<br>Pelhřimov                                   | Datum :                            | 03/2022   |                             |  |
| Stavba :<br><br>Průmyslová zóna Ke Skrýšovu – V.etapa | Formát :                           | 3 A4   |                             |  |
|                                                       | Měřítko :                          | 1:50   |                             |  |
|                                                       | Stupeň :                           | DUSP   |                             |  |
| Příloha :                                             | Číslo arch. :                      | 08/22   | Číslo přílohy :<br>D.1.1.2c |  |
| Vzorový příčný řez                                    |                                    |   |                             |  |