
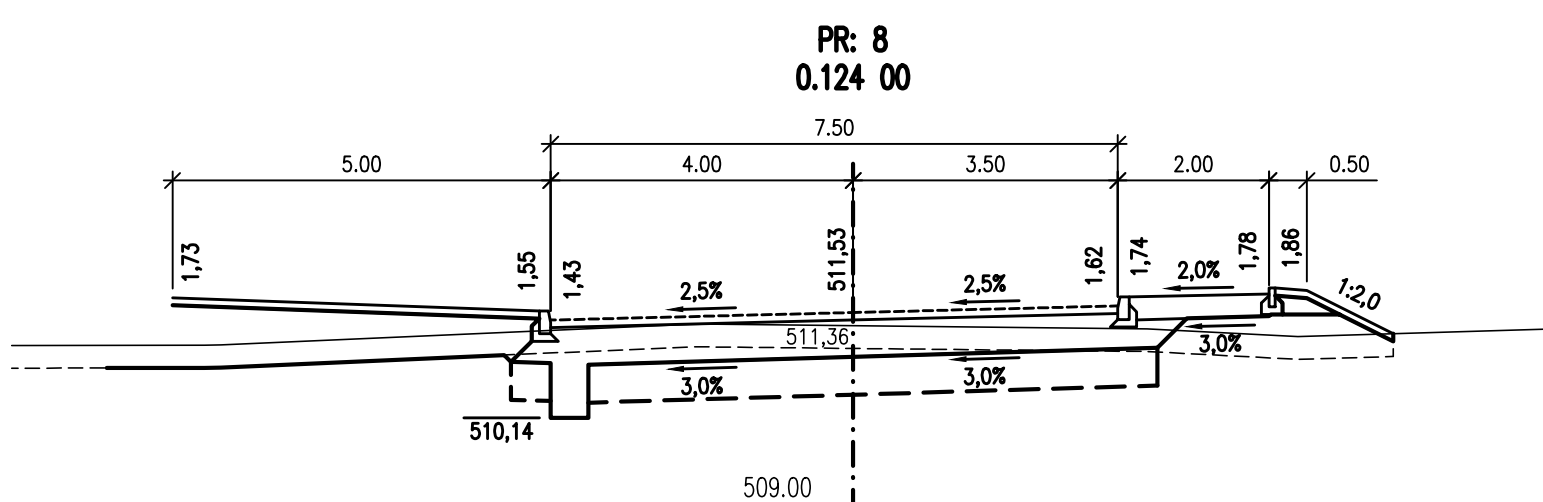
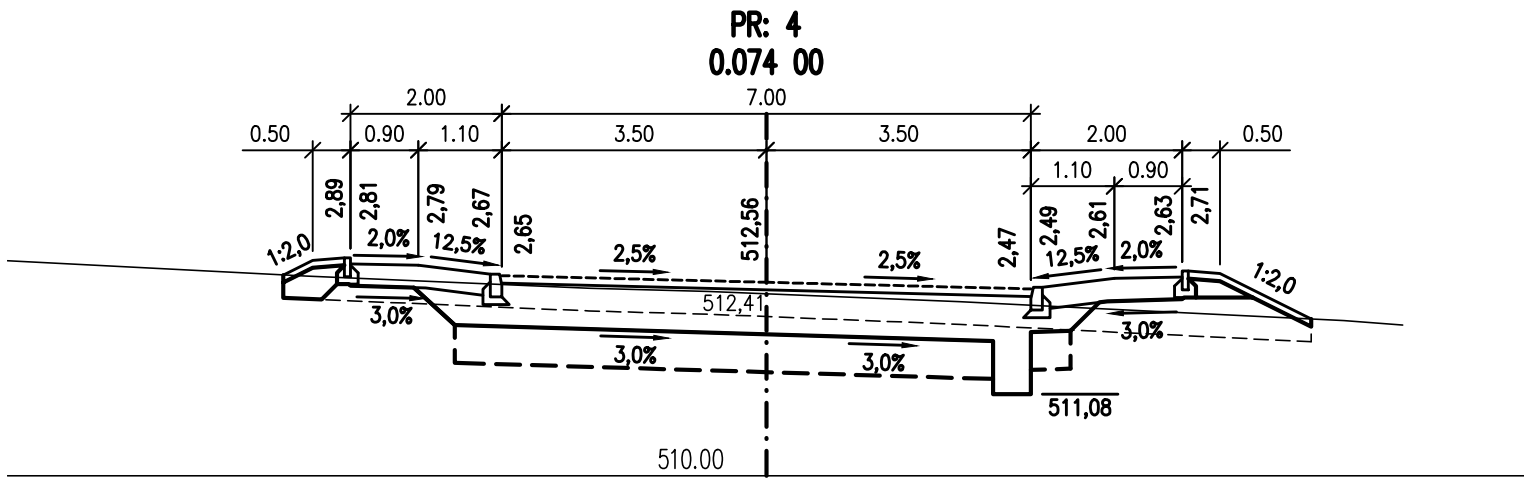
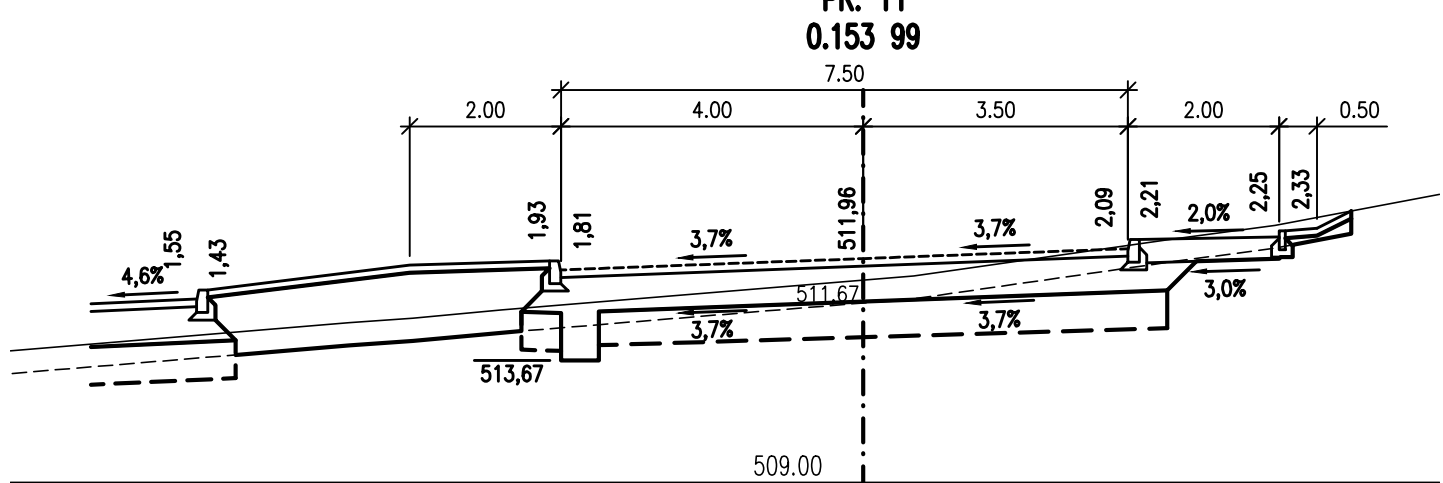
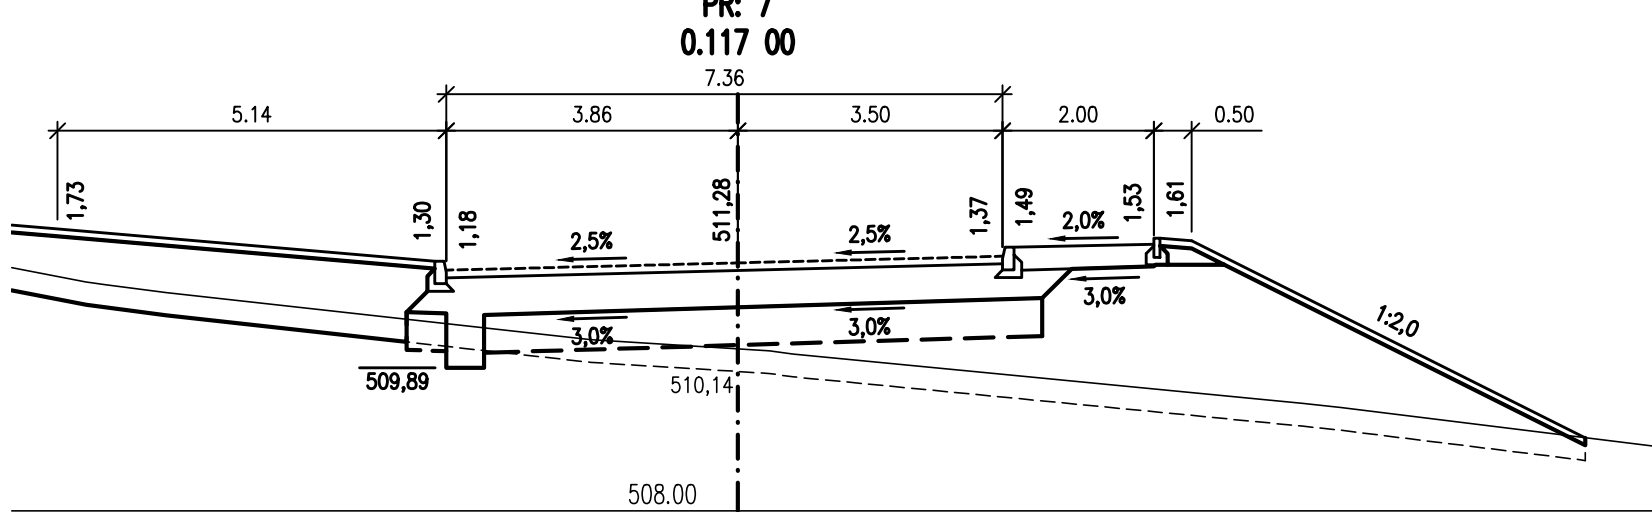
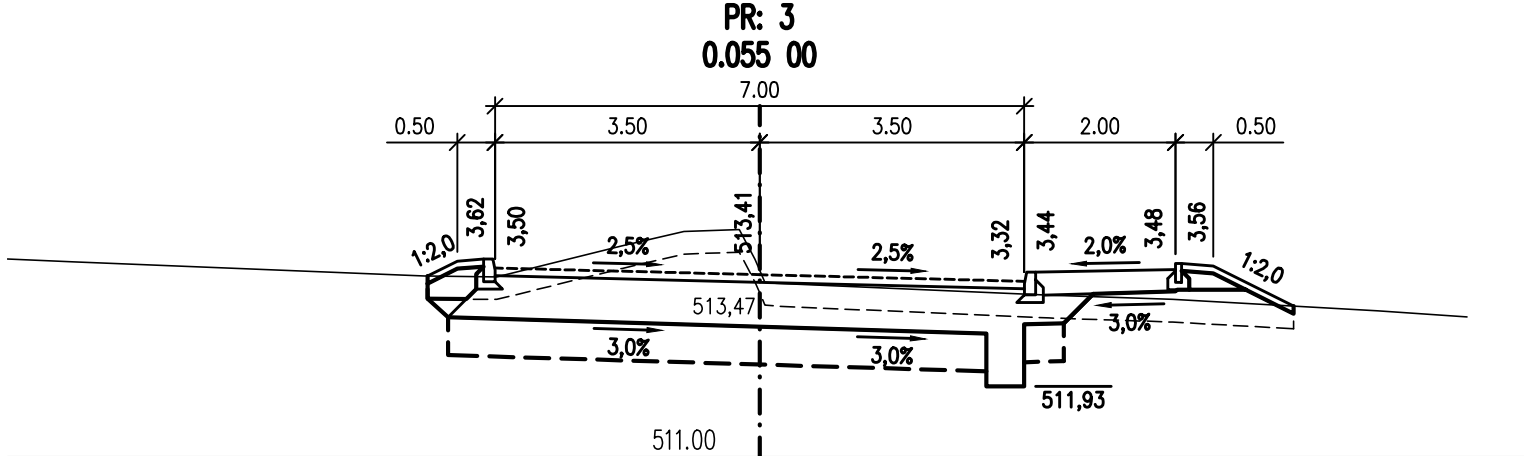
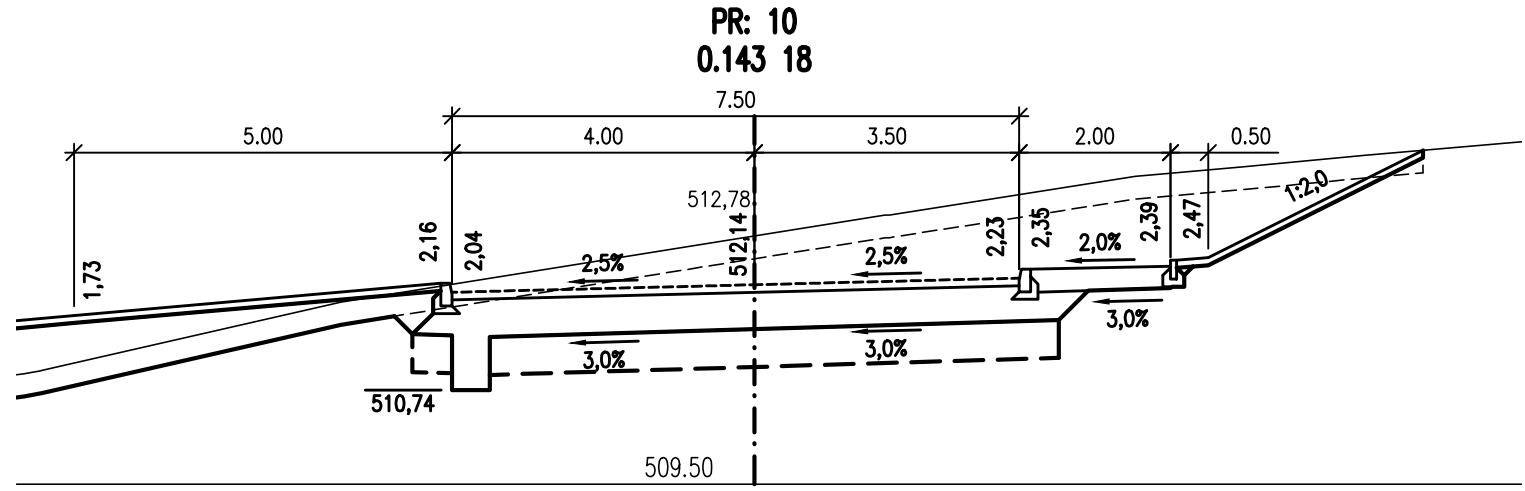
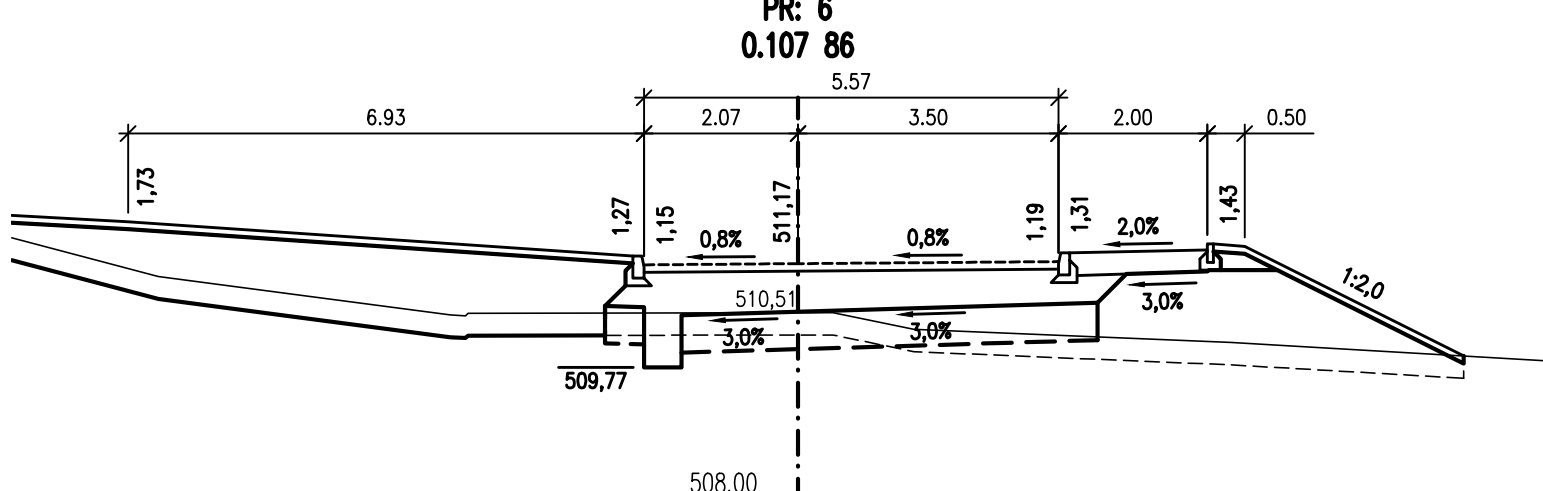
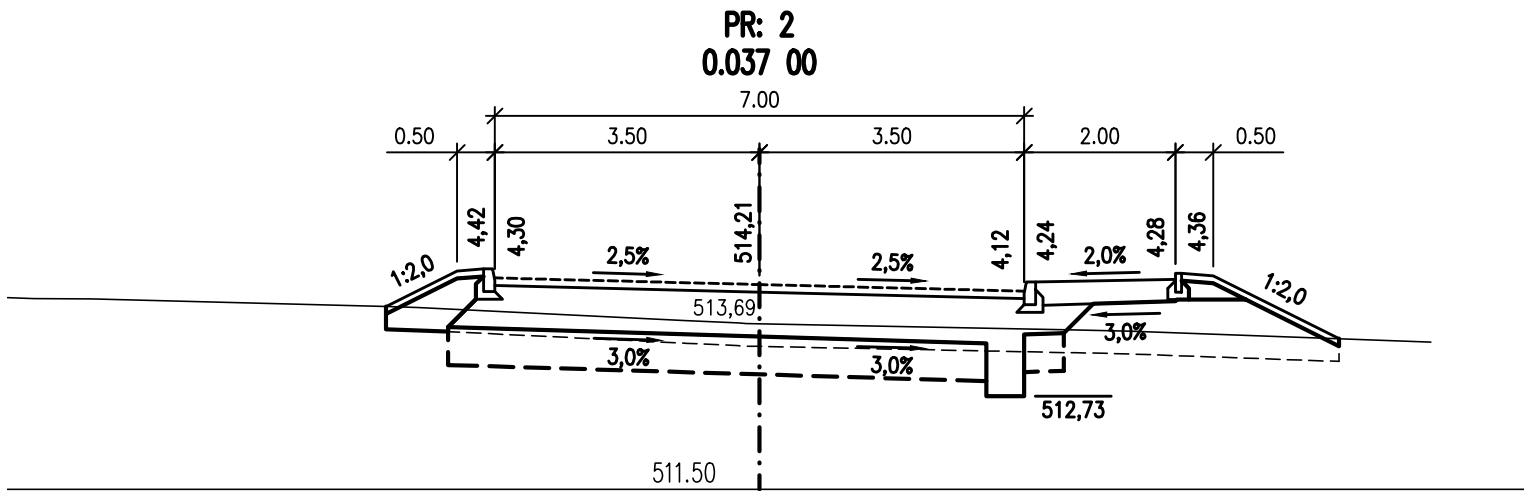
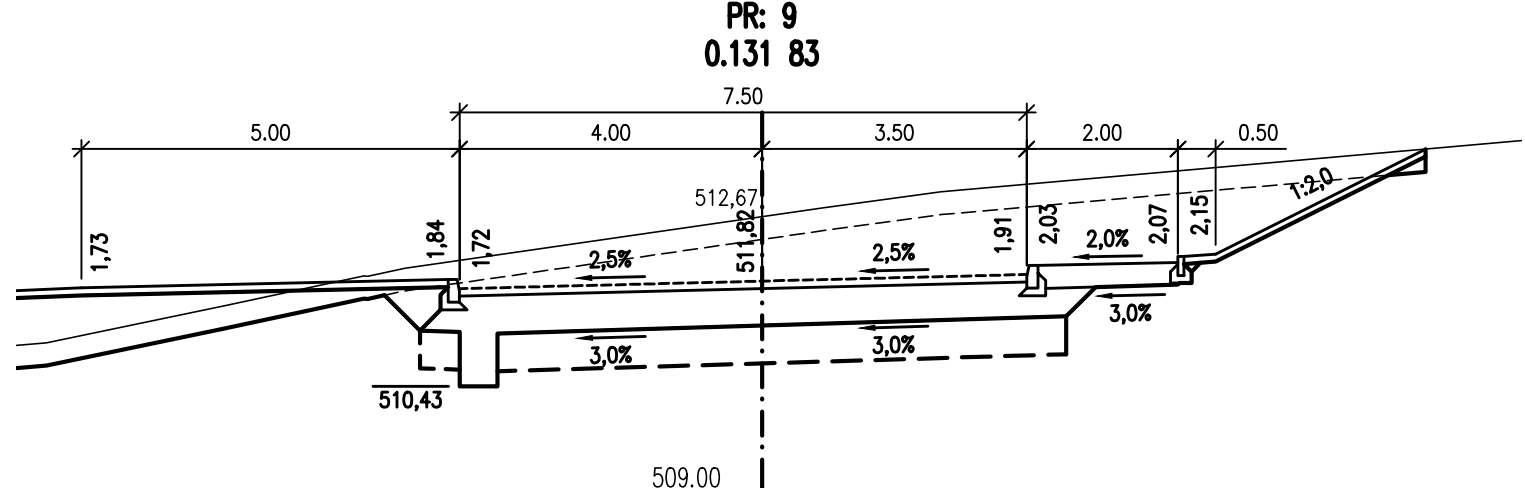
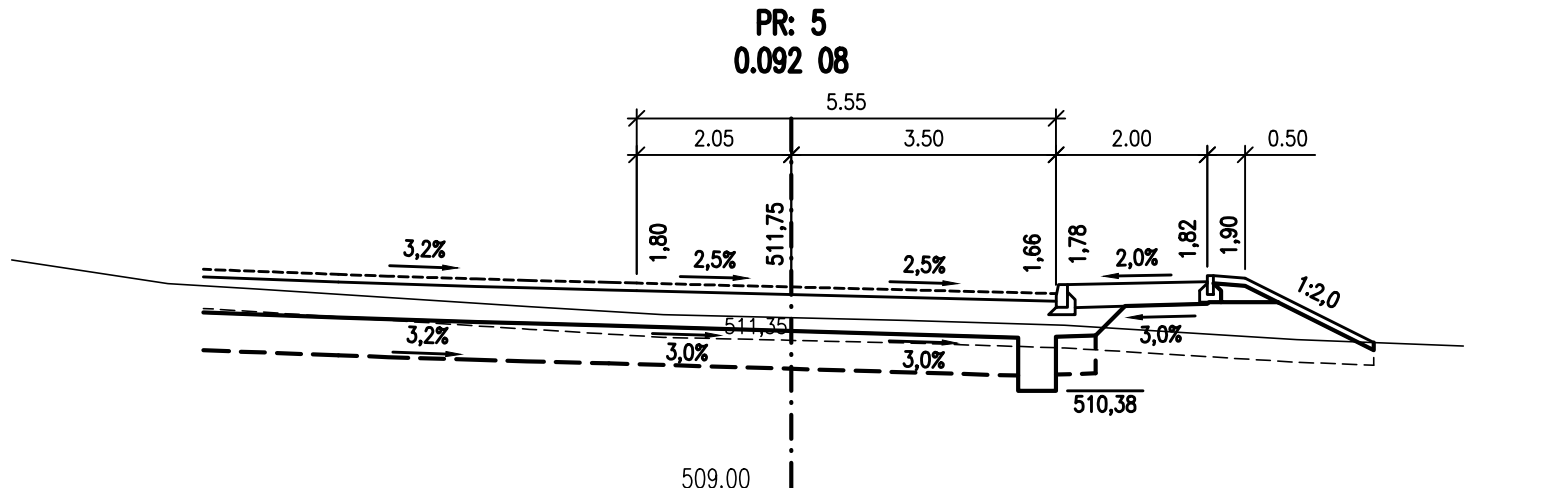


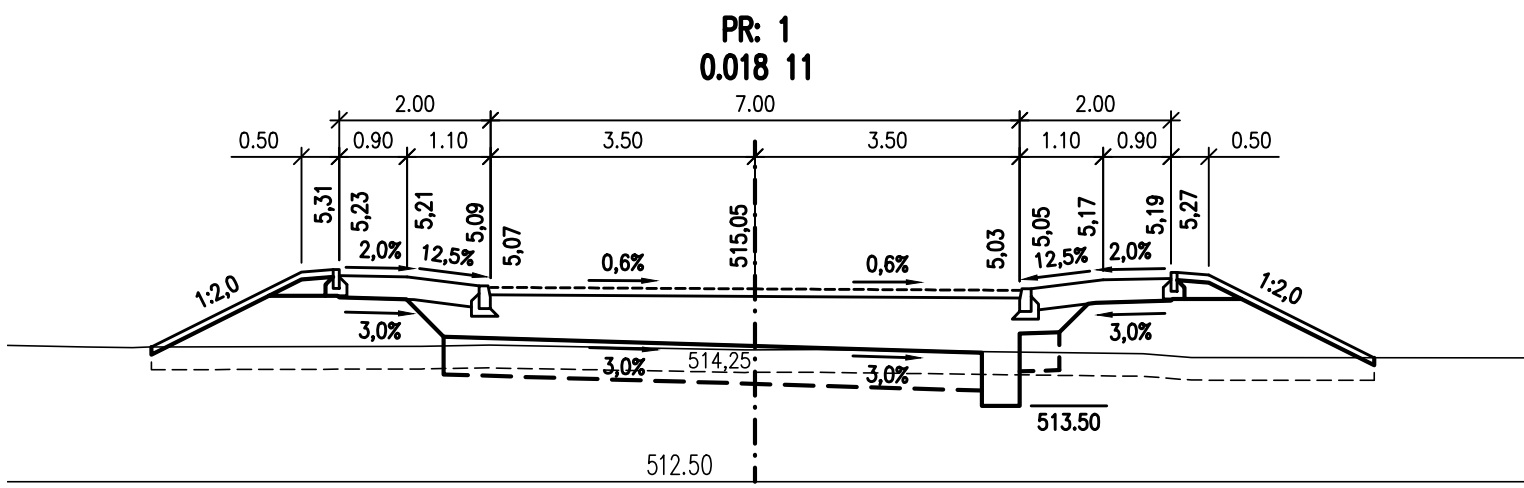

Změna	Číslo/rok	Vypracoval

Výškový systém Bpv.

SO 01

HIP :		VP :		WAY project s. r. o. Jindřichův Hradec, Jarošovská 1126/II tel.: 384 321 494, 384 327 505 email: wayproject@wayproject.cz		
Projektant : Richard Šindelář 		Kontroloval : Ing. Karel Drobil 		Zodp. projektant : Ing. Lubomír Hlom		
Stavebník : Město Pelhřimov				Č. zakázky : 1134		Paré č.:
Obec : Pelhřimov				Datum : 03/2022		
Stavba : Průmyslová zóna Ke Skrýšovu – V. etapa				Formát : 4 A4		
				Měřítko : 1:100		
				Stupeň : DUSP		
Příloha : Příčné řezy				Číslo arch. : 08/22		Číslo přílohy : D.1.1.2d