
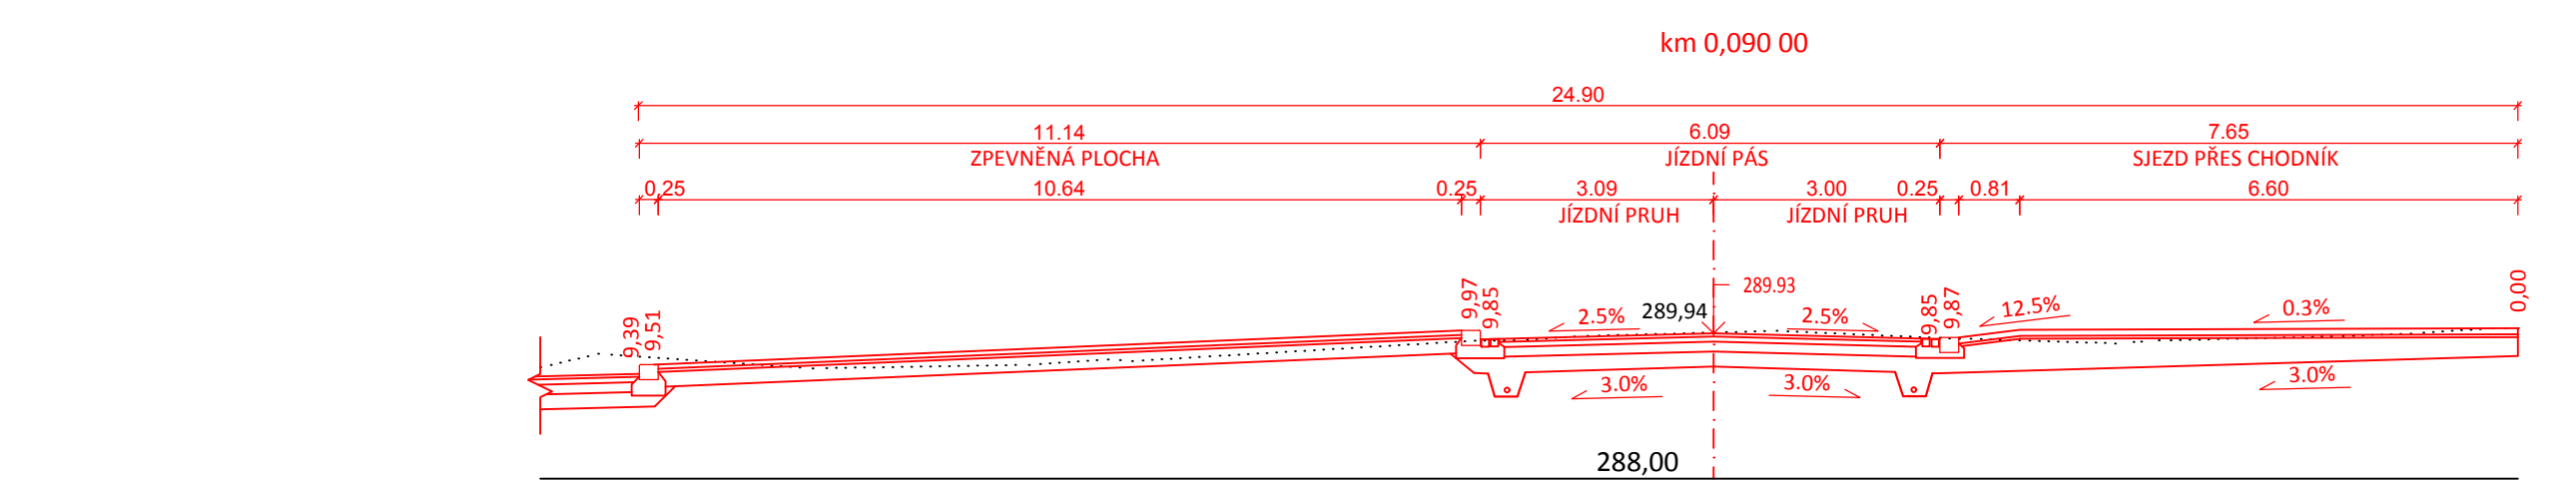
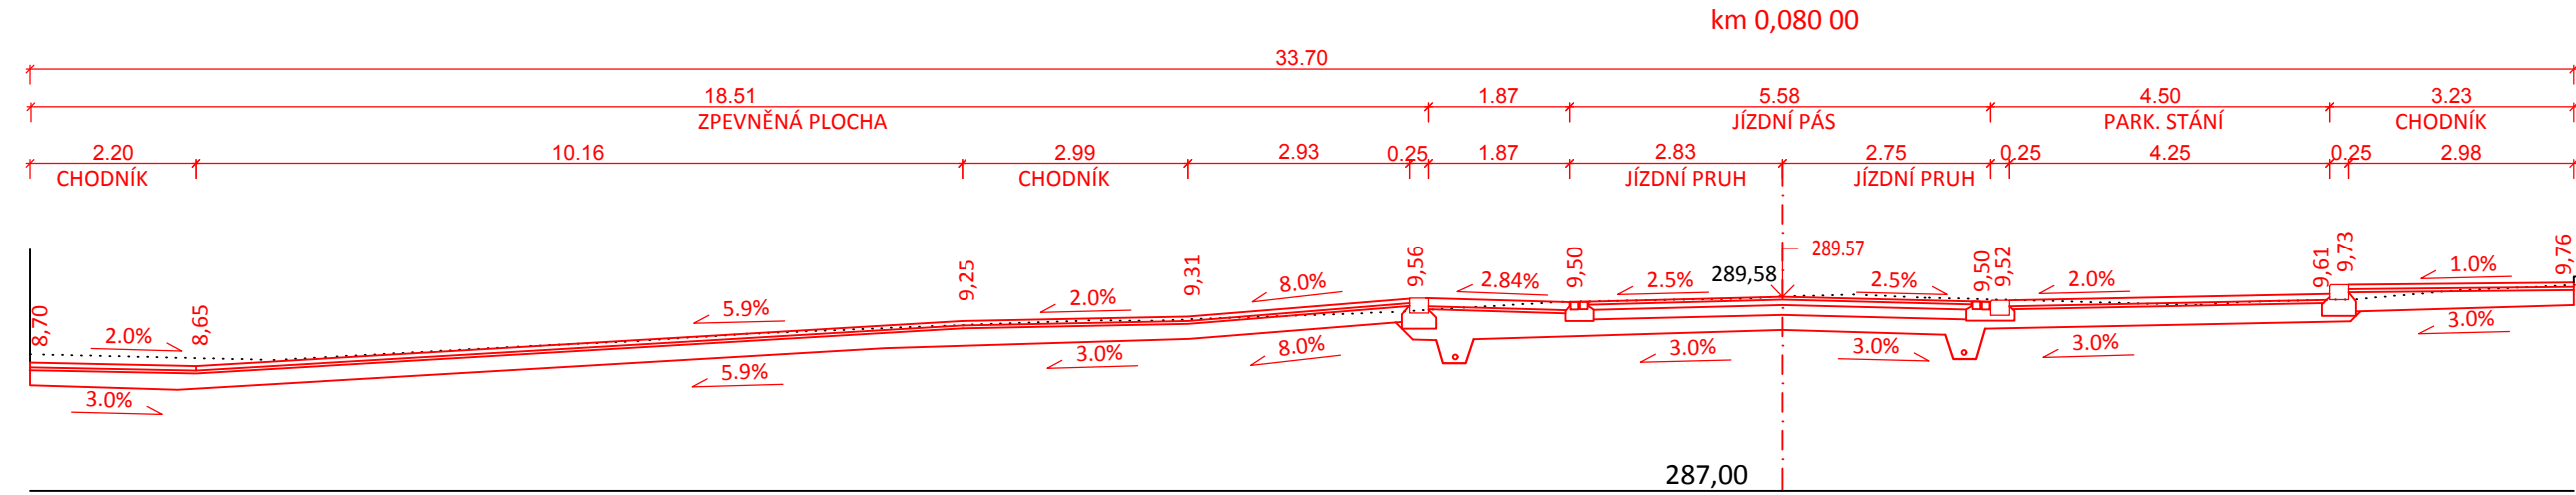
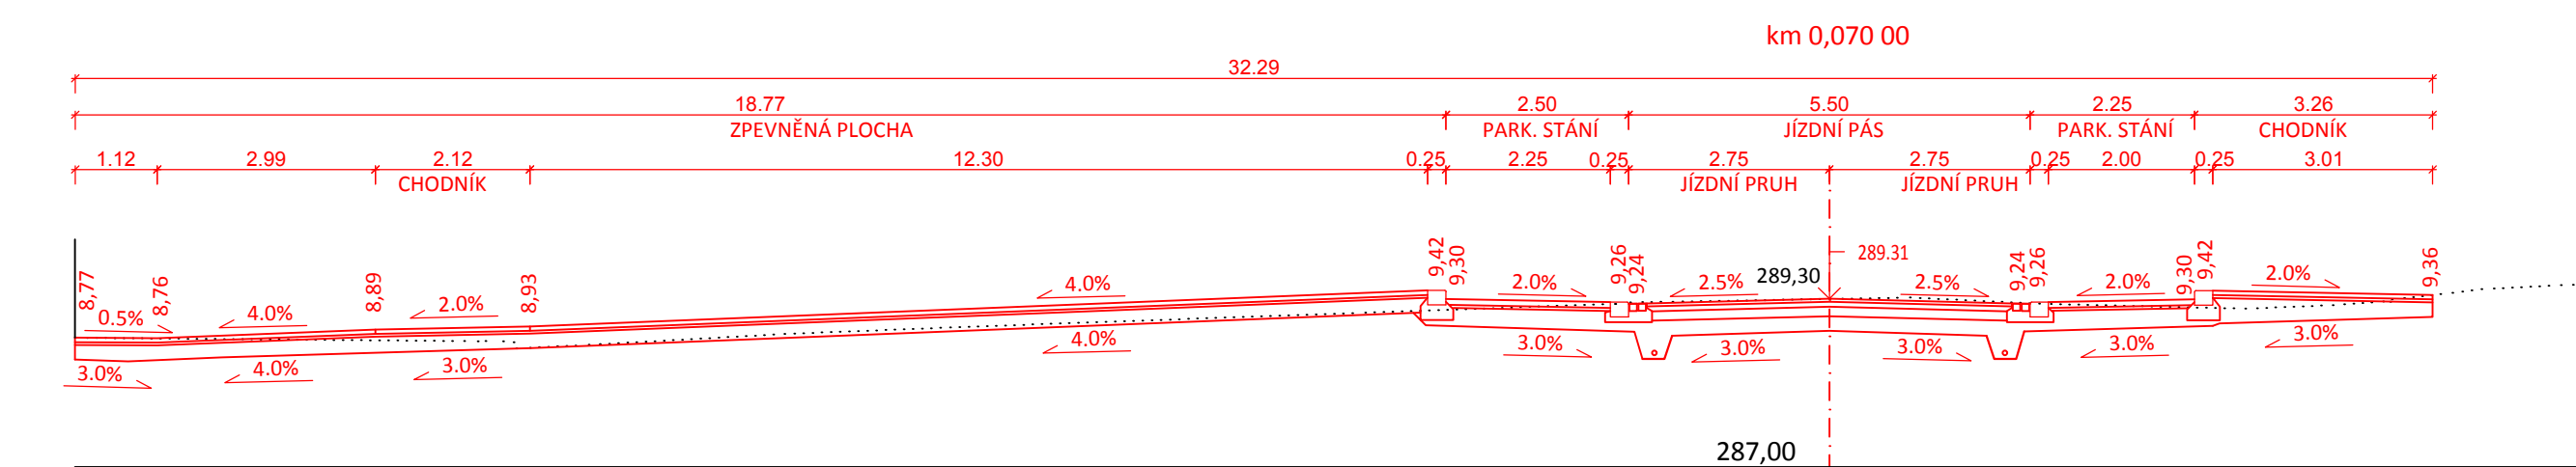
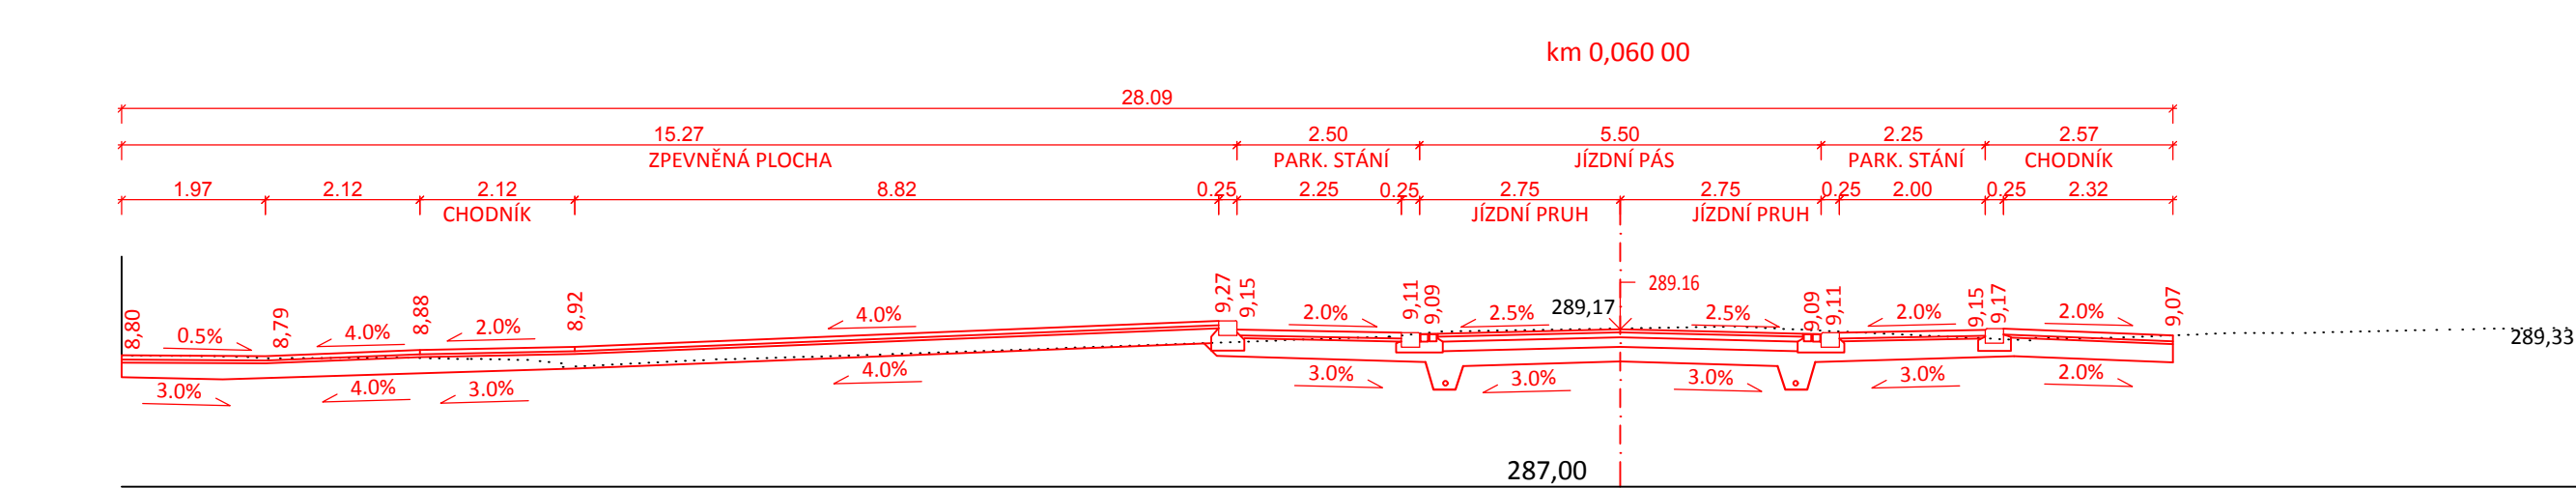
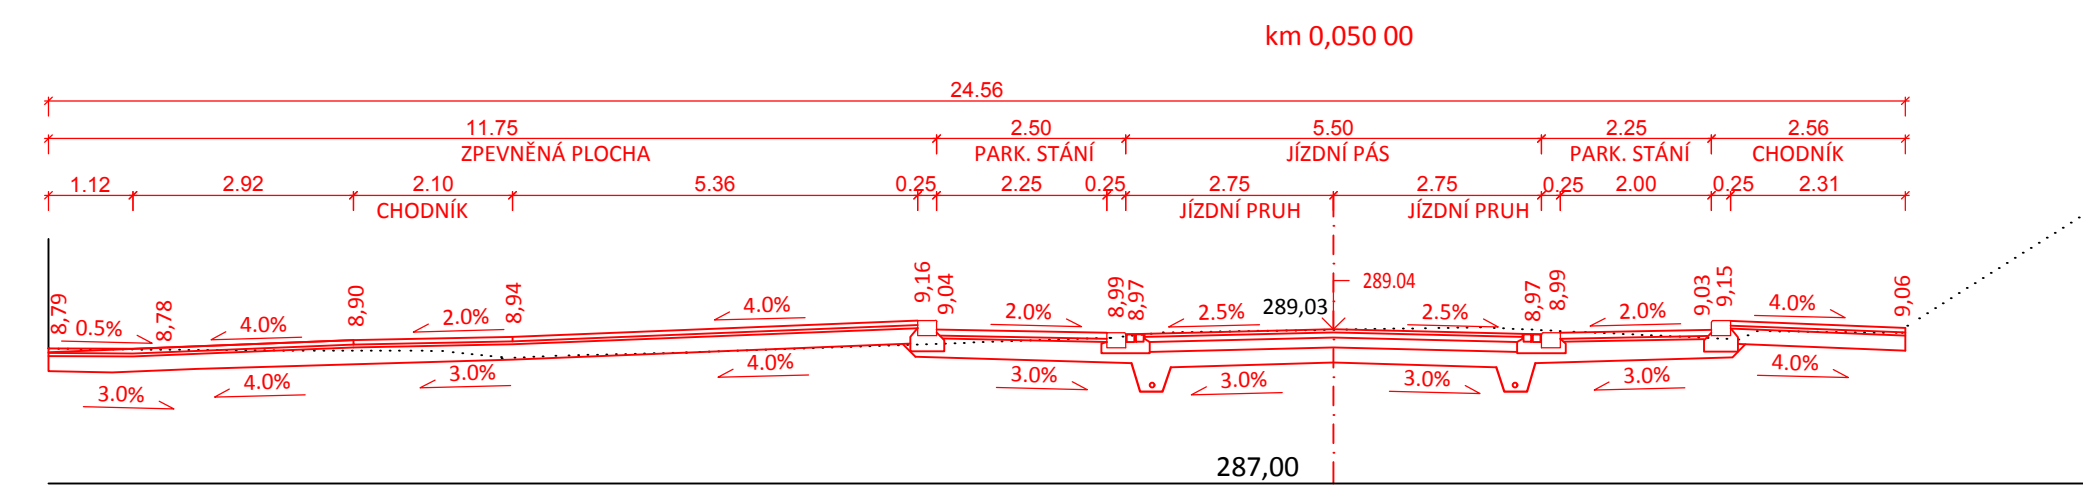
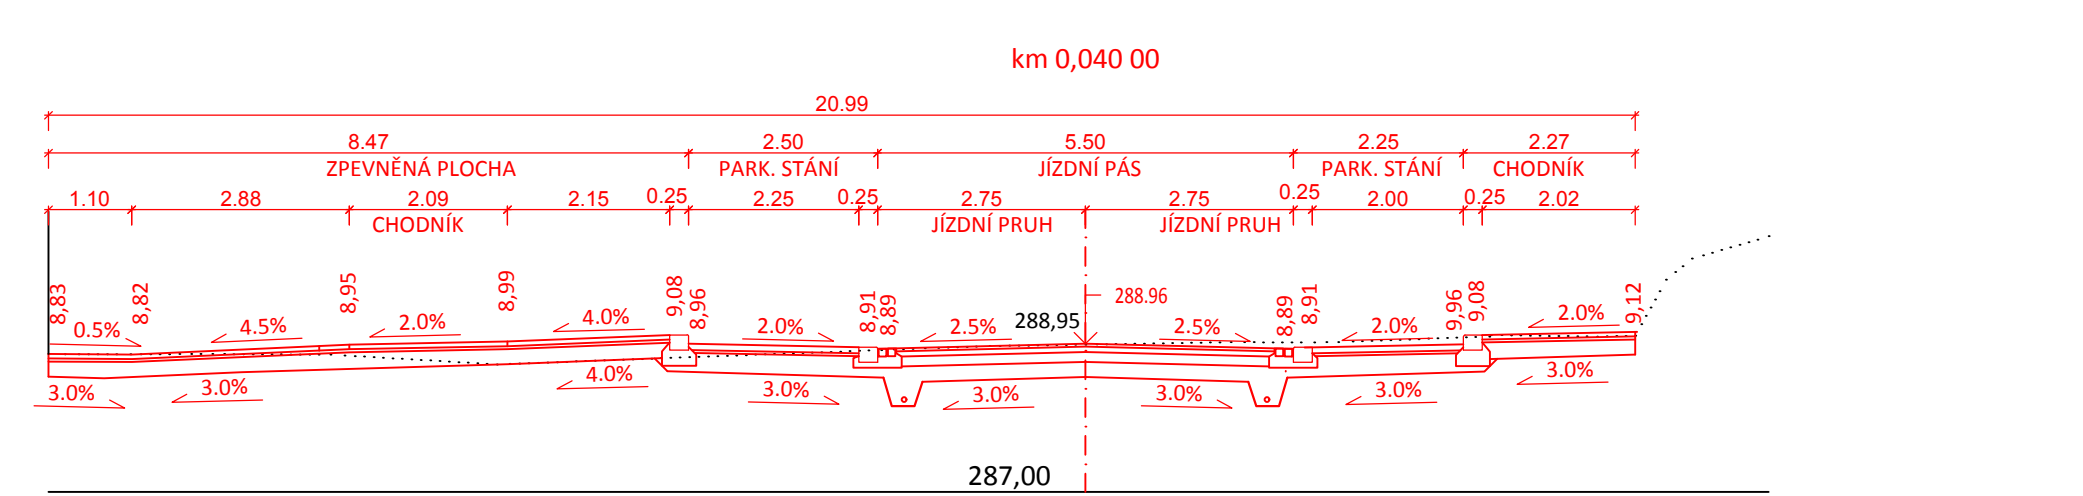
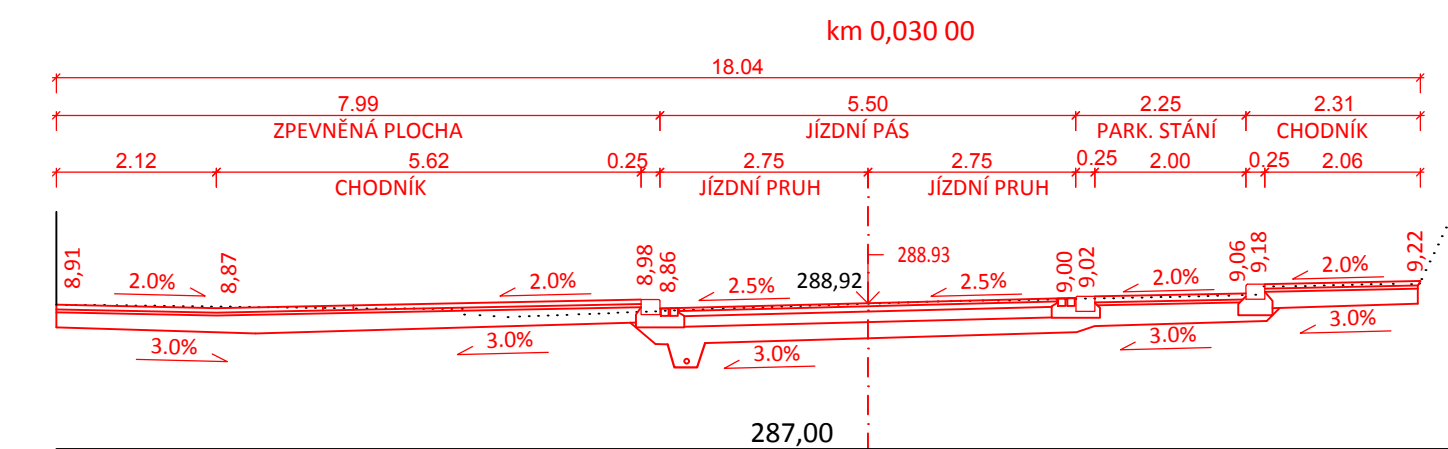
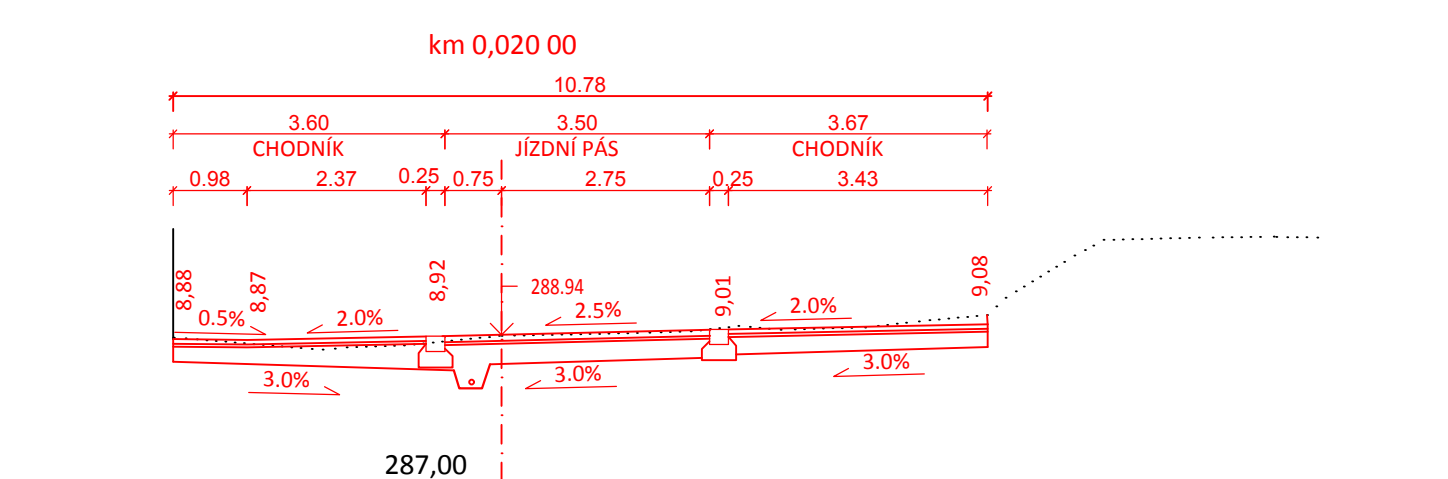
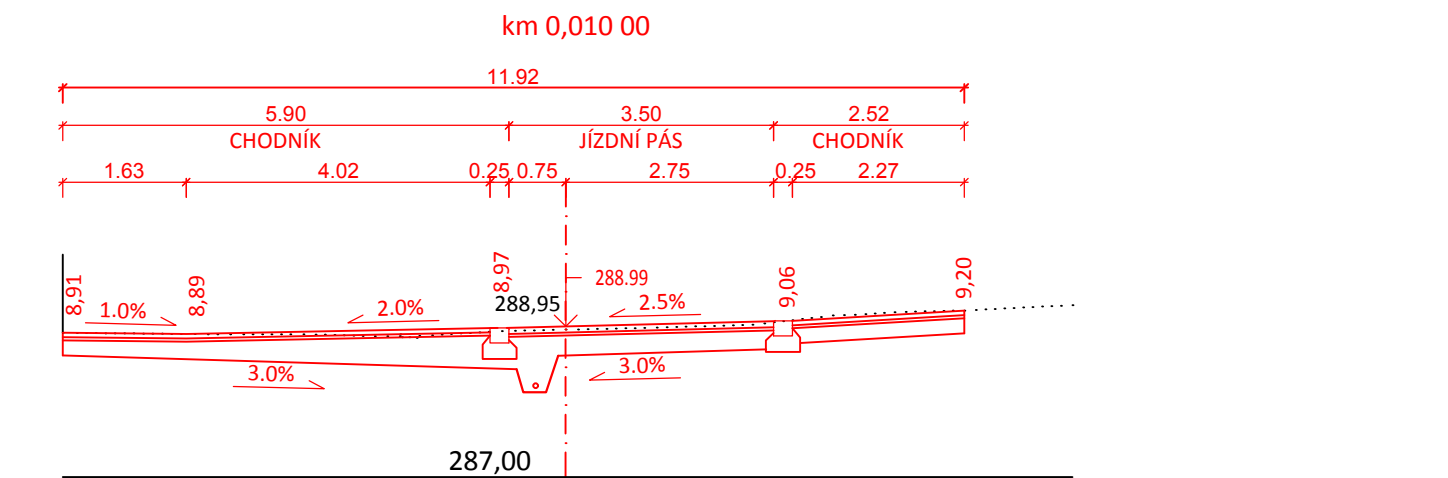


TERMINÁL V ZELENÍ, CHOCEŇ
M 1:100

UL. PERNEROVA

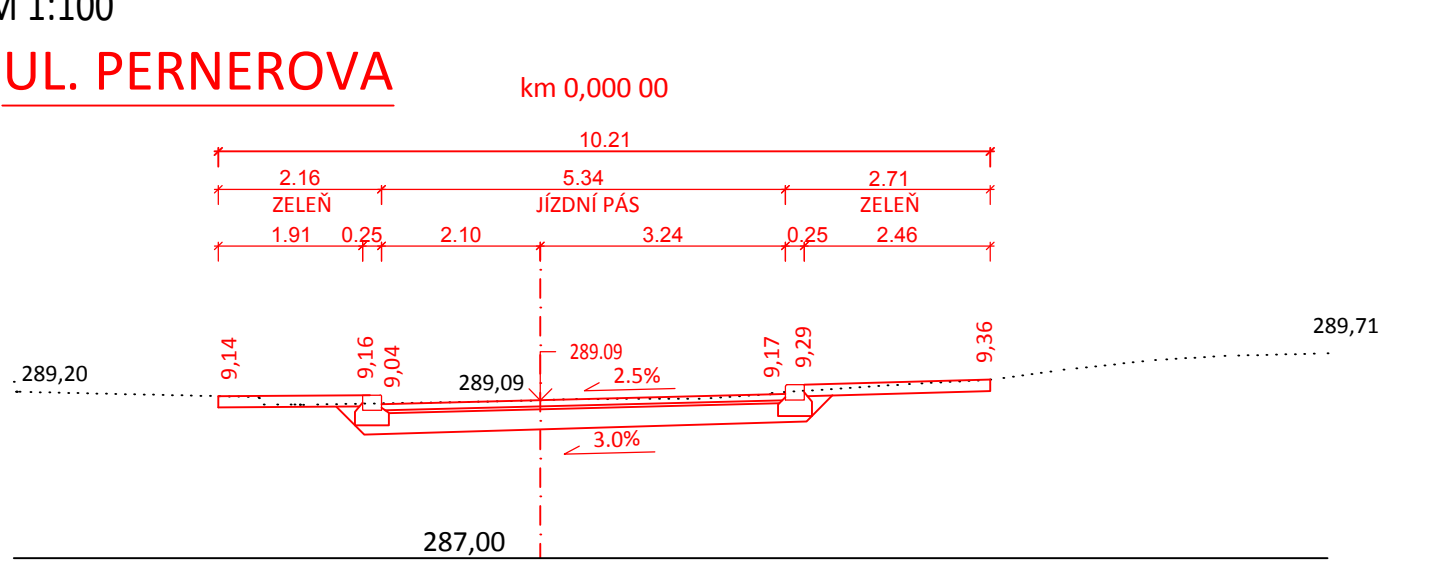

OBJEDNATEL	Město Choceň, Jungmannova 301, 565 01 Choceň	STUPEŇ DOKUMENTACE	
ZODPOVĚDNÝ PROJEKTANT	ING. PETR VALIHRACH	PDPS	
VYPRACOVAL	ING. JAN ROPEK		
NÁZEV STAVBY		ZAK. ČÍSLO	16060
		DATUM	SRPEN 2018
		FORMÁT	4 x A4
		MĚŘÍTKO	1:100
NÁZEV OBJEKTU		POŘ. ČÍSLO	SOUPRAVA
NÁZEV PŘÍLOHY		5.1	
CHARAKTERISTICKÉ PŘÍČNÉ ŘEZY			

B-SO101