


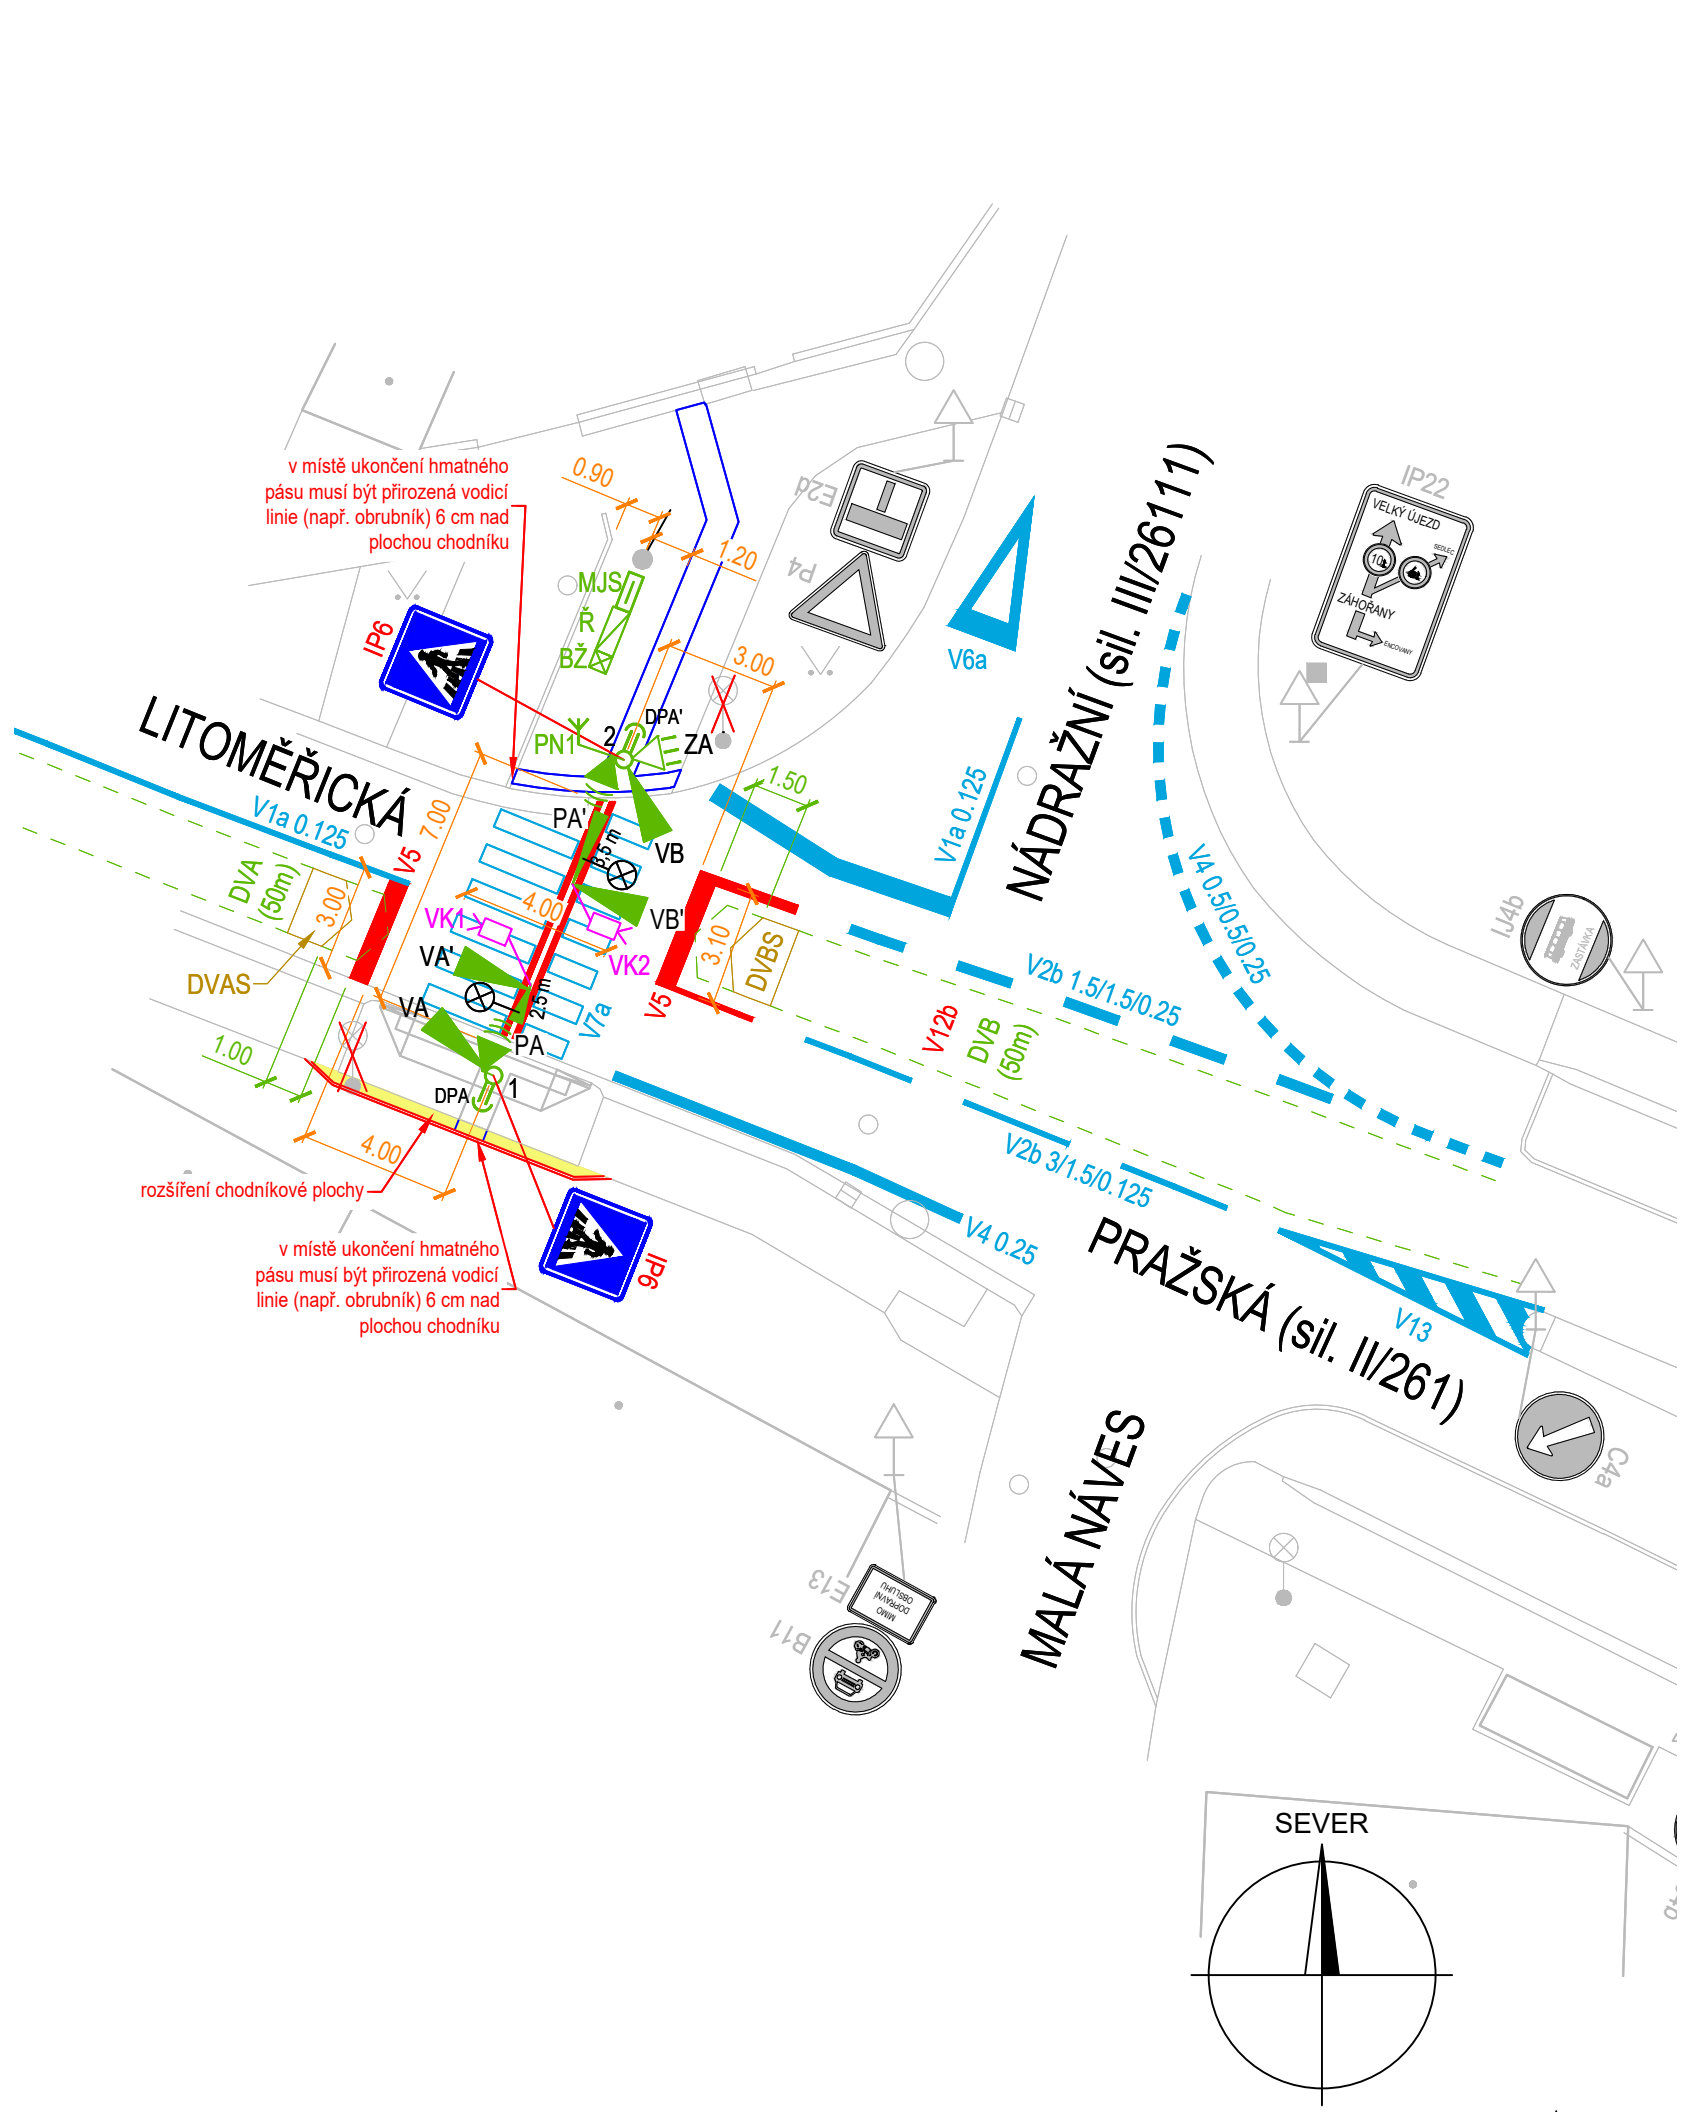

LEGENDA

- stožár světelné signalizace
- návěstidlo tříbarevné soustavy s kruhovými signály
- návěstidlo signálu pro chodce s akustickou signalizací
- tlačítko pro chodce
- výložník s údajem o délce vyložení
- přijímač signálu pro zapínání zvukové signalizace
- řadič SSZ
- přepínač BŽ
- elektroměrová skříň s jištěním (MJS)
- videokamera
- detekční plocha
- detekční plocha sčítací
- nové nebo obnovené VDZ
- stávající VDZ
- nová značka
- stávající značka
- rozšíření vyčkávací plochy
- signální a varovný pás
- bezbariérová úprava
- stávající stožár VO
- stávající sloupek SDZ
- rušený stožár VO
- stávající svítidlo VO na výložníku nového sloupu SSZ

0,000 = 149,00 m n.m., B.p.v. / SOUŘADNICOVÝ SYSTÉM S-JTSK

ZODP. PROJEKTANT	Ing. Petr Dlouhý		 AŽD Praha s.r.o. Žirovnická 3146/2 106 00 Praha 10 mail: azddast@azd.cz tel.: 549 210 075, fax: 549 210 074	
KONTROLOVAL	Ing. Petr Dlouhý			
VYPRACOVAL	Ing. Filip Bátora			
STAVEBNÍK	Obec Křešice, Nádražní 84, 411 48 Křešice			
MÍSTO STAVBY	Křešice, Ústecký kraj, k.ú. Křešice u Litoměřic [676080]			
NÁZEV STAVBY	SSZ PPCH v obci Křešice		DATUM	20230717
STAVEBNÍ OBJEKT	PS 401		FORMÁT	2xA4
			MĚŘÍTKO	1:200
			STUPEŇ PD	DUR+DSP
ČÁST			ČÍSL. ZAKÁZKY	N03 P58 22
OBSAH:	SITUACE		ČÍS. SOUPRAVY	Č. VÝKRESU
			2.1	