


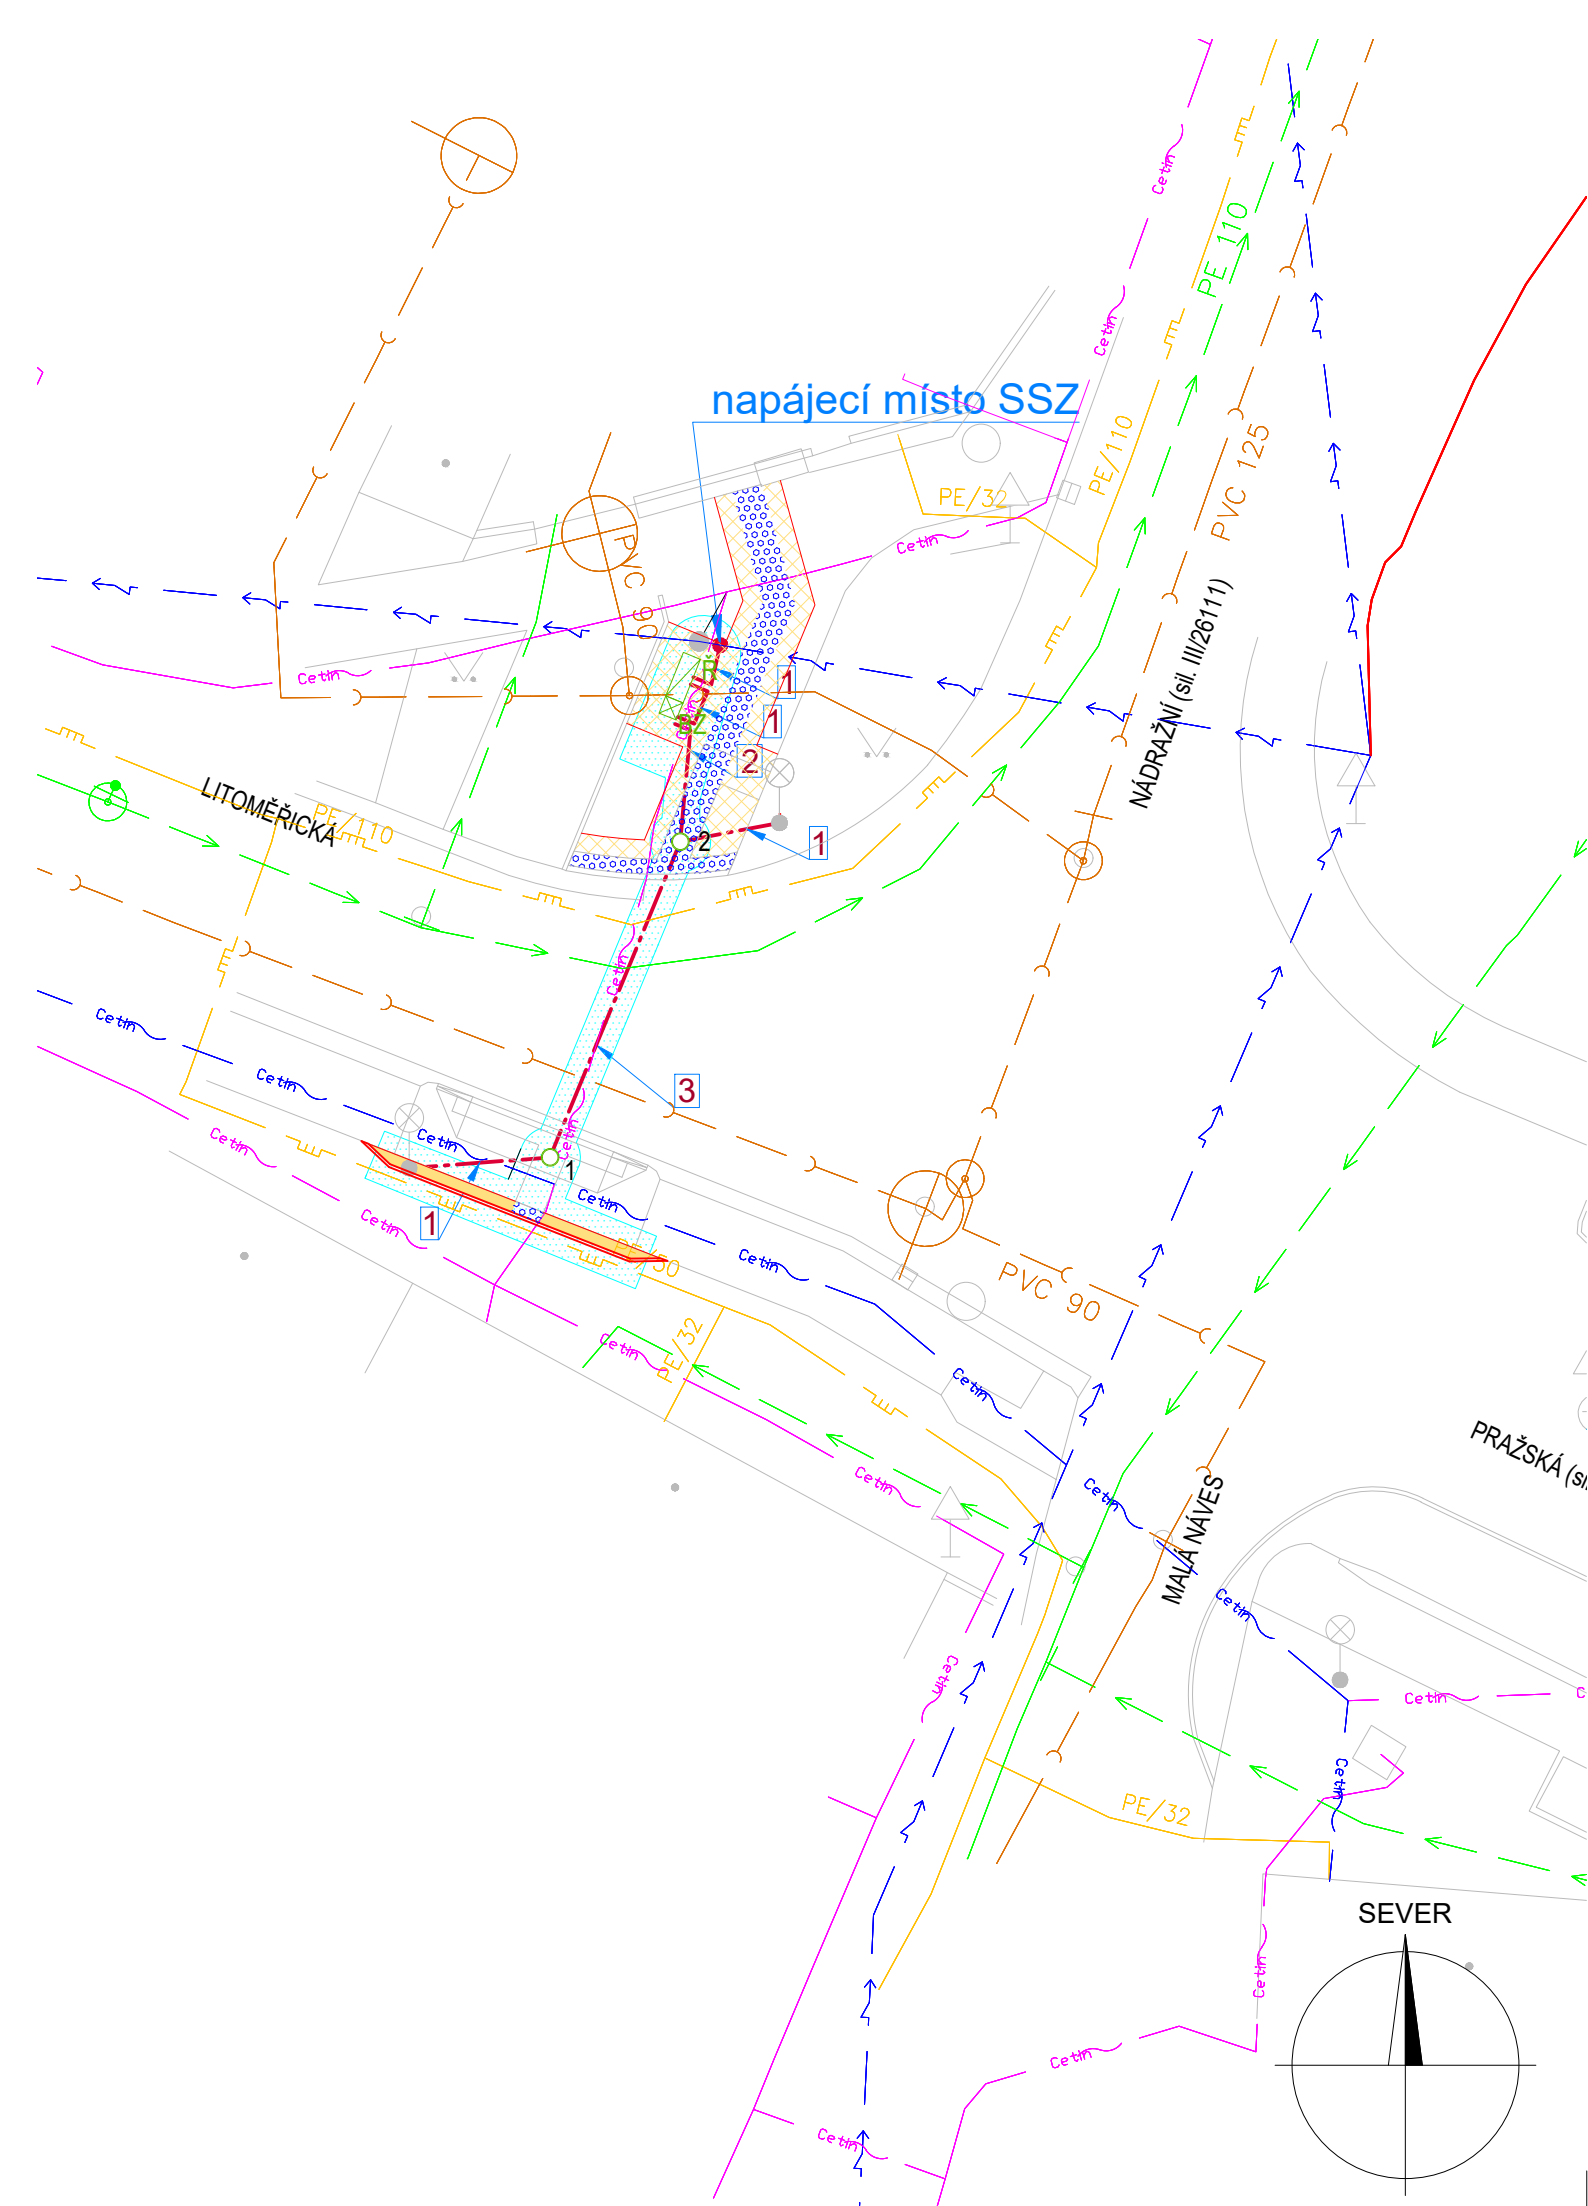

- LEGENDA**
- stožár světelné signalizace
 - řadič SSZ
 - přepínač BŽ
 - elektroměrová skříň s jištěním (MJS)
 - stávající stožár VO
 - stávající sloupek SDZ
 - rušený stožár VO
 - signální a varovný pás
 - bezbariérová úprava
 - nová trasa kabelů SSZ
 - stavební zábor

- LEGENDA KABELOVÝCH TRAS**
- 1 35/60 - silové kabely (1xØ110)
 - 2 35/60 - silové a sdělovací kabely (1xØ110+1xØ50)
 - 3 35/60 - silové a sdělovací kabely (1xØ110+1xØ50) - převěs

- LEGENDA INŽENÝRSKÝCH SÍTÍ**
- vodovod SČVK
 - kanalizace SČVK
 - STL plynovod GasNet
 - nadzemní vedení nn ČEZ Distribuce
 - nadzemní vedení vn ČEZ Distribuce
 - zemní sdělovací kabel Cetin - zaměřené
 - zemní sdělovací kabel Cetin - nezaměřená poloha

0,000 = 149,00 m n.m., B.p.v. / SOUŘADNICOVÝ SYSTÉM S-JTSK

ZODP. PROJEKTANT	Ing. Petr Dlouhý		 AŽD Praha s.r.o. Žirovnická 3146/2 106 00 Praha 10 mail: azddast@azd.cz tel.: 549 210 075, fax: 549 210 074	
KONTROLOVAL	Ing. Petr Dlouhý			
VYPRACOVAL	Ing. Filip Batora			
STAVEBNÍK	Obec Křešice, Nádražní 84, 411 48 Křešice			
MÍSTO STAVBY	Křešice, Ústecký kraj, k.ú. Křešice u Litoměřic [676080]			
NÁZEV STAVBY	SSZ PPCH v obci Křešice		DATUM	20231215
			FORMÁT	2xA4
			MĚŘÍTKO	1:200
STAVEBNÍ OBJEKT	SSZ		STUPEŇ PD	DUR+DSP
ČÁST	C – SITUAČNÍ VÝKRESY		ČÍSL. ZAKÁZKY	N03 P58 22
OBSAH:	KOORDINAČNÍ SITUAČNÍ VÝKRES		ČÍS. SOUPRAVY	Č. VÝKRESU
				C.3