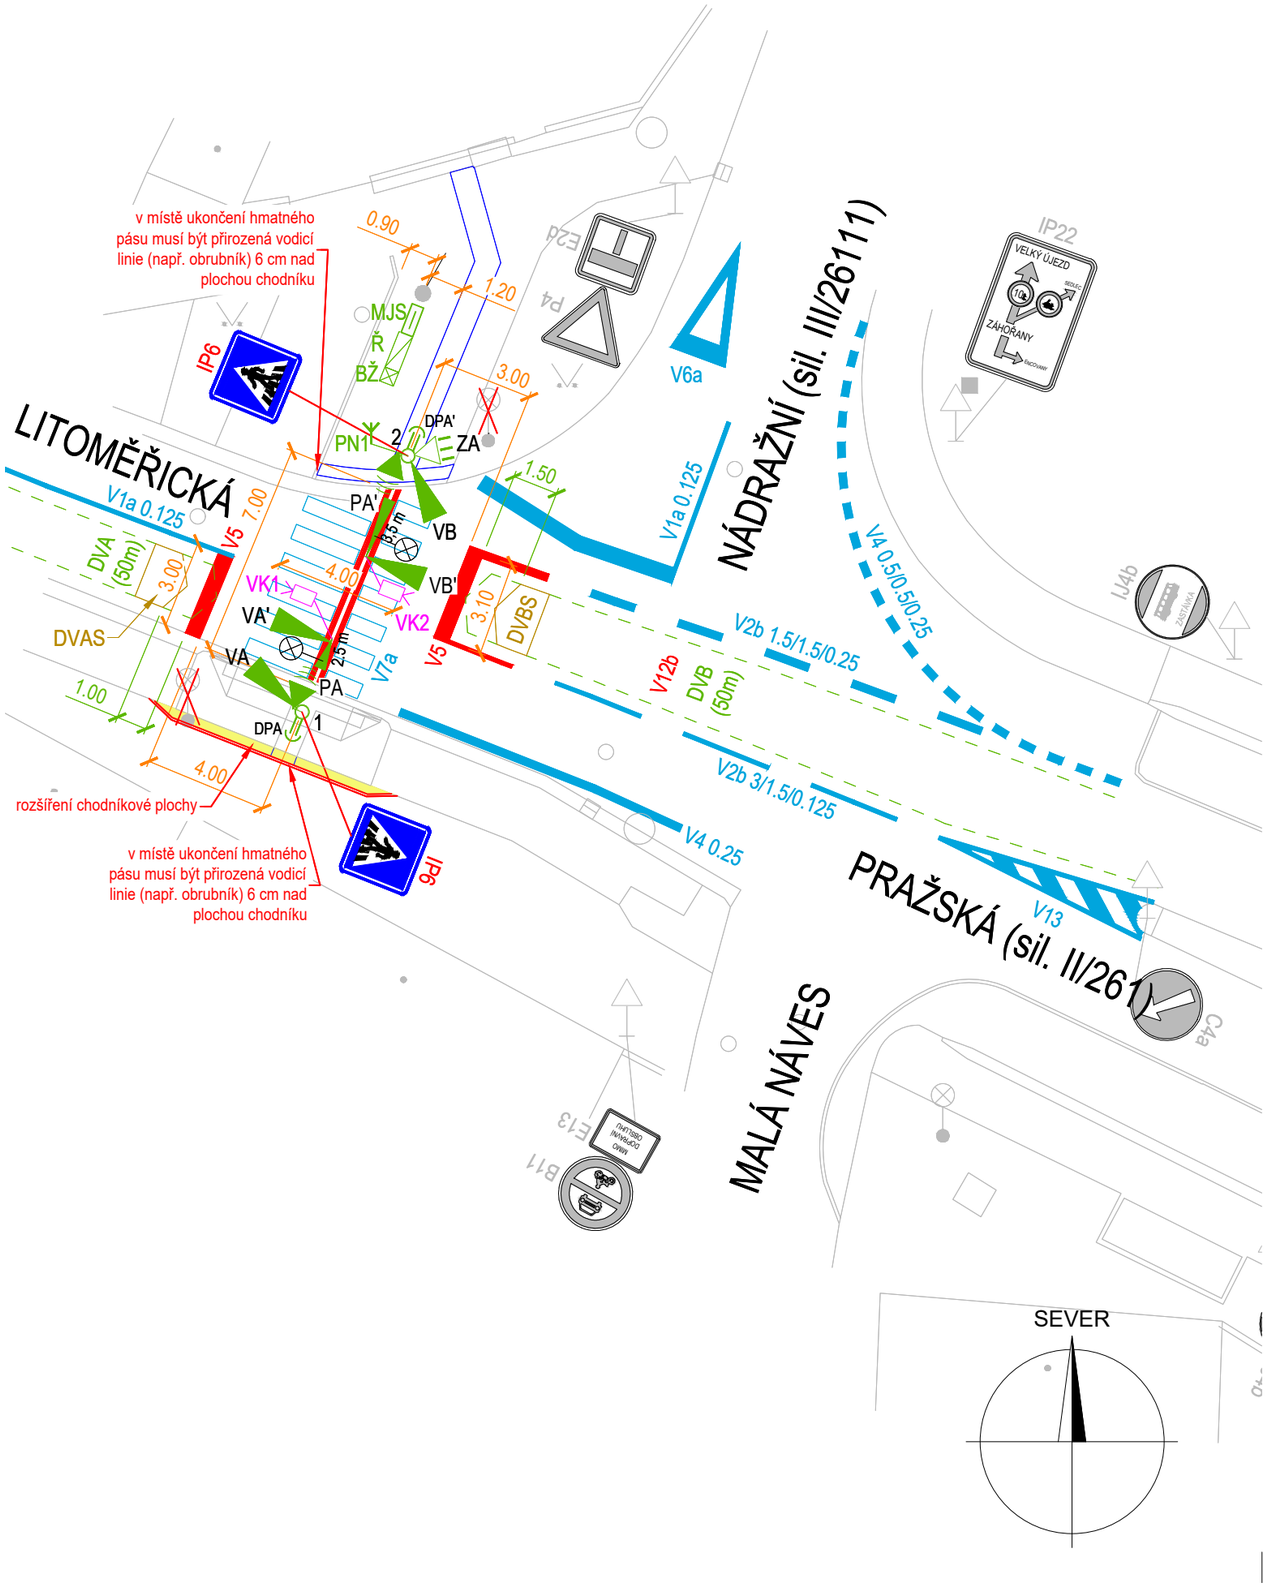



LEGENDA

- stožár světelné signalizace
- návěstidlo tříbarevné soustavy s kruhovými signály
- návěstidlo signálu pro chodce s akustickou signalizac
- tlačítko pro chodce
- 3 m — výložník s údajem o délce vyložení
- přijímač signálu pro zapínání zvukové signalizace
- řadič SSZ
- přepínač BŽ
- elektroměrová skříň s jištěním (MJS)
- videokamera
- DVx — detekční plocha
- DVxS DVxS — detekční plocha sčítací
- nové nebo obnovené VDZ
- stávající VDZ
- nová značka
- stávajíci značka
- rozšíření vyčkávací plochy
- signální a varovný pás
- bezbariérová úprava
- stávající stožár VO
- stávající sloupek SDZ
- rušený stožár VO
- stávající svítidlo VO na výložníku nového sloupu SSZ

0,000 = 149,00 m n.m., B.p.v. / SOUŘADNICOVÝ SYSTÉM S-JTSK

| | | |
|---|---|---|
| ZODP. PROJEKTANT | Ing. Petr Dlouhý | |
| KONTROLOVAL | Ing. Petr Dlouhý | |
| VYPRACOVAL | Ing. Filip Bátora | |
| STAVEBNÍK | Obec Křešice, Nádražní 84, 411 48 Křešice | |
| MÍSTO STAVBY | Křešice, Ústecký kraj, k.ú. Křešice u Litoměric [676080] | |
| NÁZEV STAVBY | SSZ PPCH v obci Křešice | |
| STAVEBNÍ OBJEKT | SSZ | |
| ČÁST | C – SITUAČNÍ VÝKRESY | |
| OBSAH: | SITUAČNÍ VÝKRES | |

AŽD Praha s.r.o.
Žirovnická 3146/2
106 00 Praha 10
mail: azddast@azd.cz
tel.: 549 210 075, fax: 549 210 074

| | |
|---|---|
| DATUM | 20231215 |
| FORMÁT | 2xA4 |
| MĚŘÍTKO | 1:200 |
| STUPEŇ PD | DUR+DSP |
| ČÍSL. ZAKÁZKY | N03 P58 22 |
| ČÍS. SOUPRAVY | Č. VÝKRESU C.4 |