


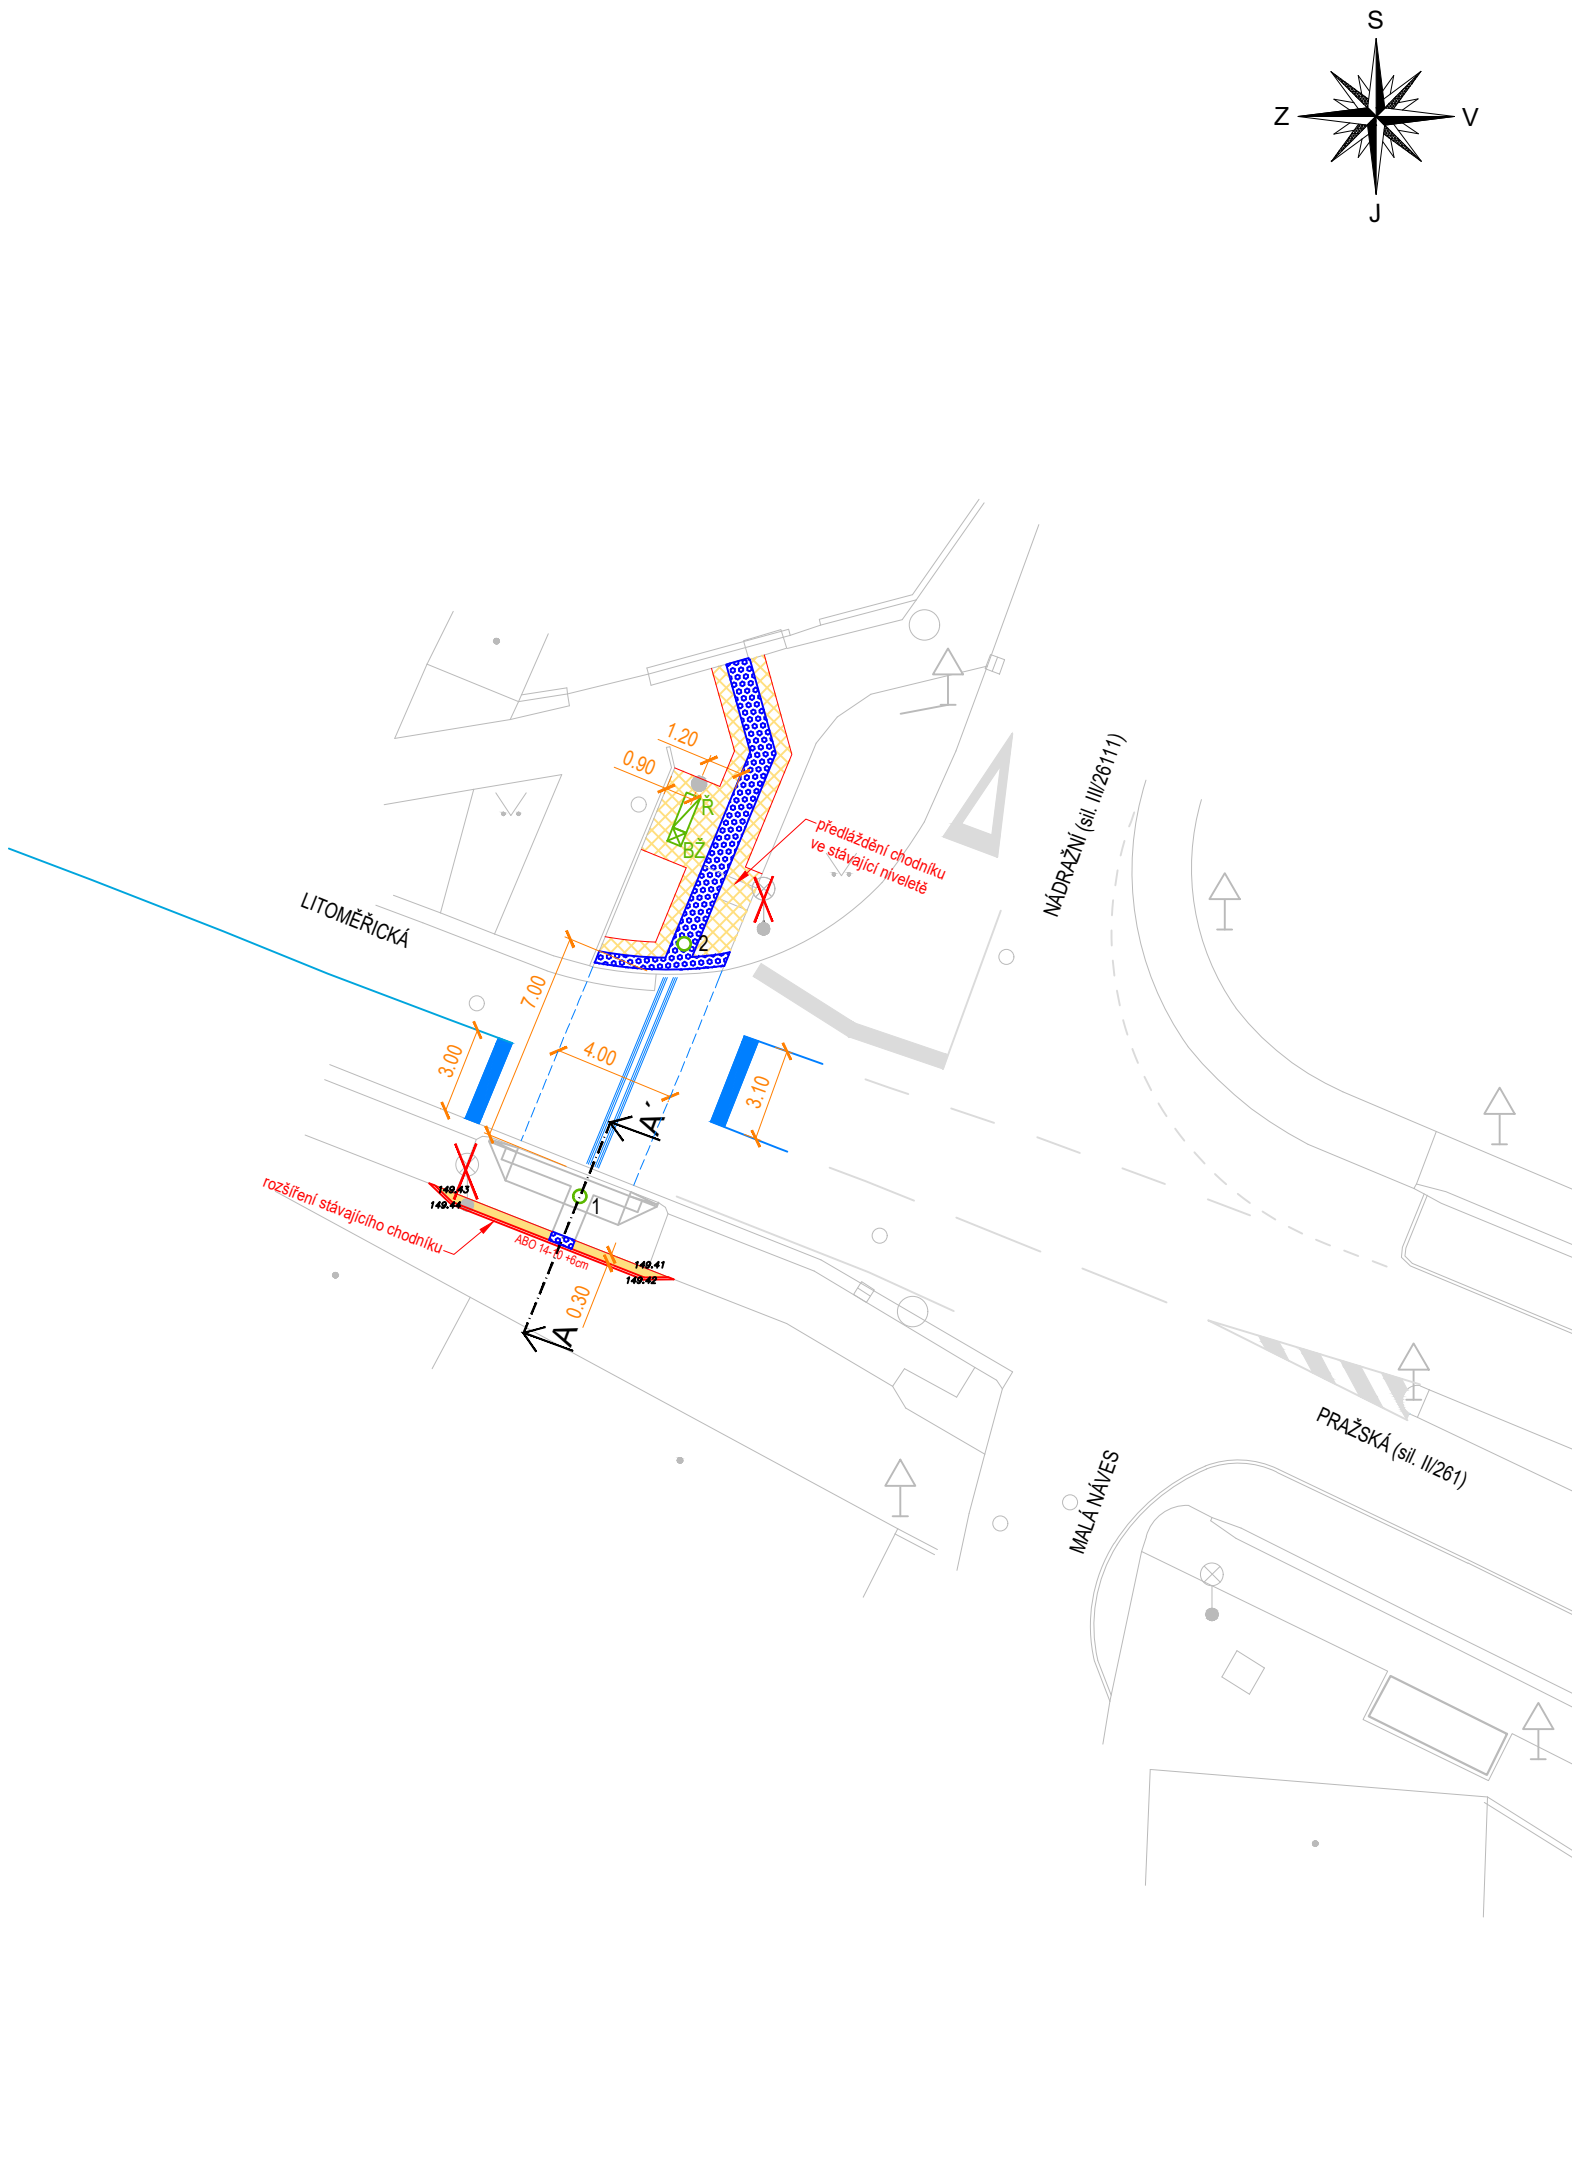

LEGENDA

- nové hrany zpevněných ploch
- stávající hrany zpevněných ploch
- sloup světelné signalizace
- řadič SSZ
- skříňka pro zapnutí a vypnutí SSZ
- signální a varovné pásy - červená reliéfní dlažba
- nové nebo obnovené VDZ
- rušené VDZ - stávající
- stavební úpravy: rozšíření dlážděného chodníku
- stavební úpravy: obnova chodníku ve stávající niveletě
- sloup VO stávající, rušené

Poznámka č. 1:
Signální a varovné pásy pro osoby se zrakovým postižením jsou navrženy dle ČSN 73 6110 Projektování místních komunikací z ledna 2006 a vyhlášky č. 398/2009 Sb. o obecných technických požadavcích zabezpečujících bezbariérové užívání staveb. Povrch signálních a varovných pásů musí mít nezaměnitelnou strukturu a charakter odlišující se od okolí. Povrch plochy do vzdálenosti nejméně 250 mm od těchto pásů musí být rovinný při dodržení požadavku na protiskluzné vlastnosti a musí být vůči signálnímu a varovnému pásu vizuálně kontrastní. Ve stanovených případech lze ustoupit od požadavku na vizuální kontrast. Signální pásy musí končit u přirozené nebo umělé vodicí linie, jinak je nutné vodicí linii vytvořit např. zvednutím obrub o min. 6 cm nad přilehlou plochu chodníku.

0,000 = 149,00 m n.m., B.p.v. / SOUŘADNICOVÝ SYSTÉM S–JTSK

ZODP. PROJEKTANT	Ing. Michal Šulc		 AŽD Praha s.r.o. Žirovnická 3146/2 106 00 Praha 10 mail: azddast@azd.cz tel.: 549 210 075, fax: 549 210 074	
KONTROLOVAL	Ing. Jan Prokop			
VYPRACOVAL	Ing. Michal Šulc			
STAVEBNÍK	Obec Křešice, Nádražní 84, 411 48 Křešice			
MÍSTO STAVBY	Křešice, Ústecký kraj, k.ú. Křešice u Litoměřic [676080]			
NÁZEV STAVBY	SSZ PPCH v obci Křešice		DATUM	20231215
STAVEBNÍ OBJEKT	SO 01 Komunikace a zpevněné plochy		FORMÁT	2x A4
			MĚŘÍTKO	1:250
			STUPEŇ PD	DUR+DSP
ČÁST	D – STAVEBNÍ VÝKRESY		ČÍSL. ZAKÁZKY	N07 P62 21
OBSAH: SITUACE STAVENÍCH ÚPRAV			ČÍS. SOUPRAVY	Č. VÝKRESU D.1.2