Tabulka vytyčovacích bodů			
Číslo bodu	Souřadnice X [m]	Souřadnice Y [m]	Poznámka
A1	-611942.380	-1196630.149	souřadnice vyoseného sloupu !!!
A2	-611938.102	-1196633.606	souřadnice vyoseného sloupu !!!
A3	-611933.840	-1196637.082	souřadnice vyoseného sloupu !!!
A4	-611930.446	-1196639.882	souřadnice vyoseného sloupu !!!
B2	-611938.604	-1196625.519	
B4	-611926.670	-1196635.252	
C1	-611934.812	-1196620.869	
C4	-611922.877	-1196630.602	
D1	-611931.020	-1196616.219	
D4	-611919.085	-1196625.952	
E1	-611927.228	-1196611.570	
E4	-611915.293	-1196621.303	
F1	-611923.435	-1196606.920	
F4	-611911.501	-1196616.653	
G1	-611919.643	-1196602.270	
G4	-611907.709	-1196612.003	
H1	-611915.851	-1196597.620	
H2	-611911.589	-1196601.096	
H3	-611907.327	-1196604.573	
H4	-611903.917	-1196607.353	
I1	-611912.059	-1196592.971	
I4	-611896.333	-1196598.054	
J1	-611908.267	-1196588.321	
J4	-611900.125	-1196602.704	
K1	-611904.475	-1196583.671	
K4	-611892.541	-1196593.404	
L1	-611900.683	-1196579.021	
L4	-611888.748	-1196588.755	
M1	-611896.891	-1196574.372	
M2	-611892.613	-1196577.829	souřadnice vyoseného sloupu !!!
M4	-611884.956	-1196584.105	
N1	-611893.114	-1196569.741	souřadnice vyoseného sloupu !!!
N2	-611888.868	-1196573.237	souřadnice vyoseného sloupu !!!
N3	-611884.606	-1196576.713	souřadnice vyoseného sloupu !!!
N4	-611881.180	-1196579.475	souřadnice vyoseného sloupu !!!

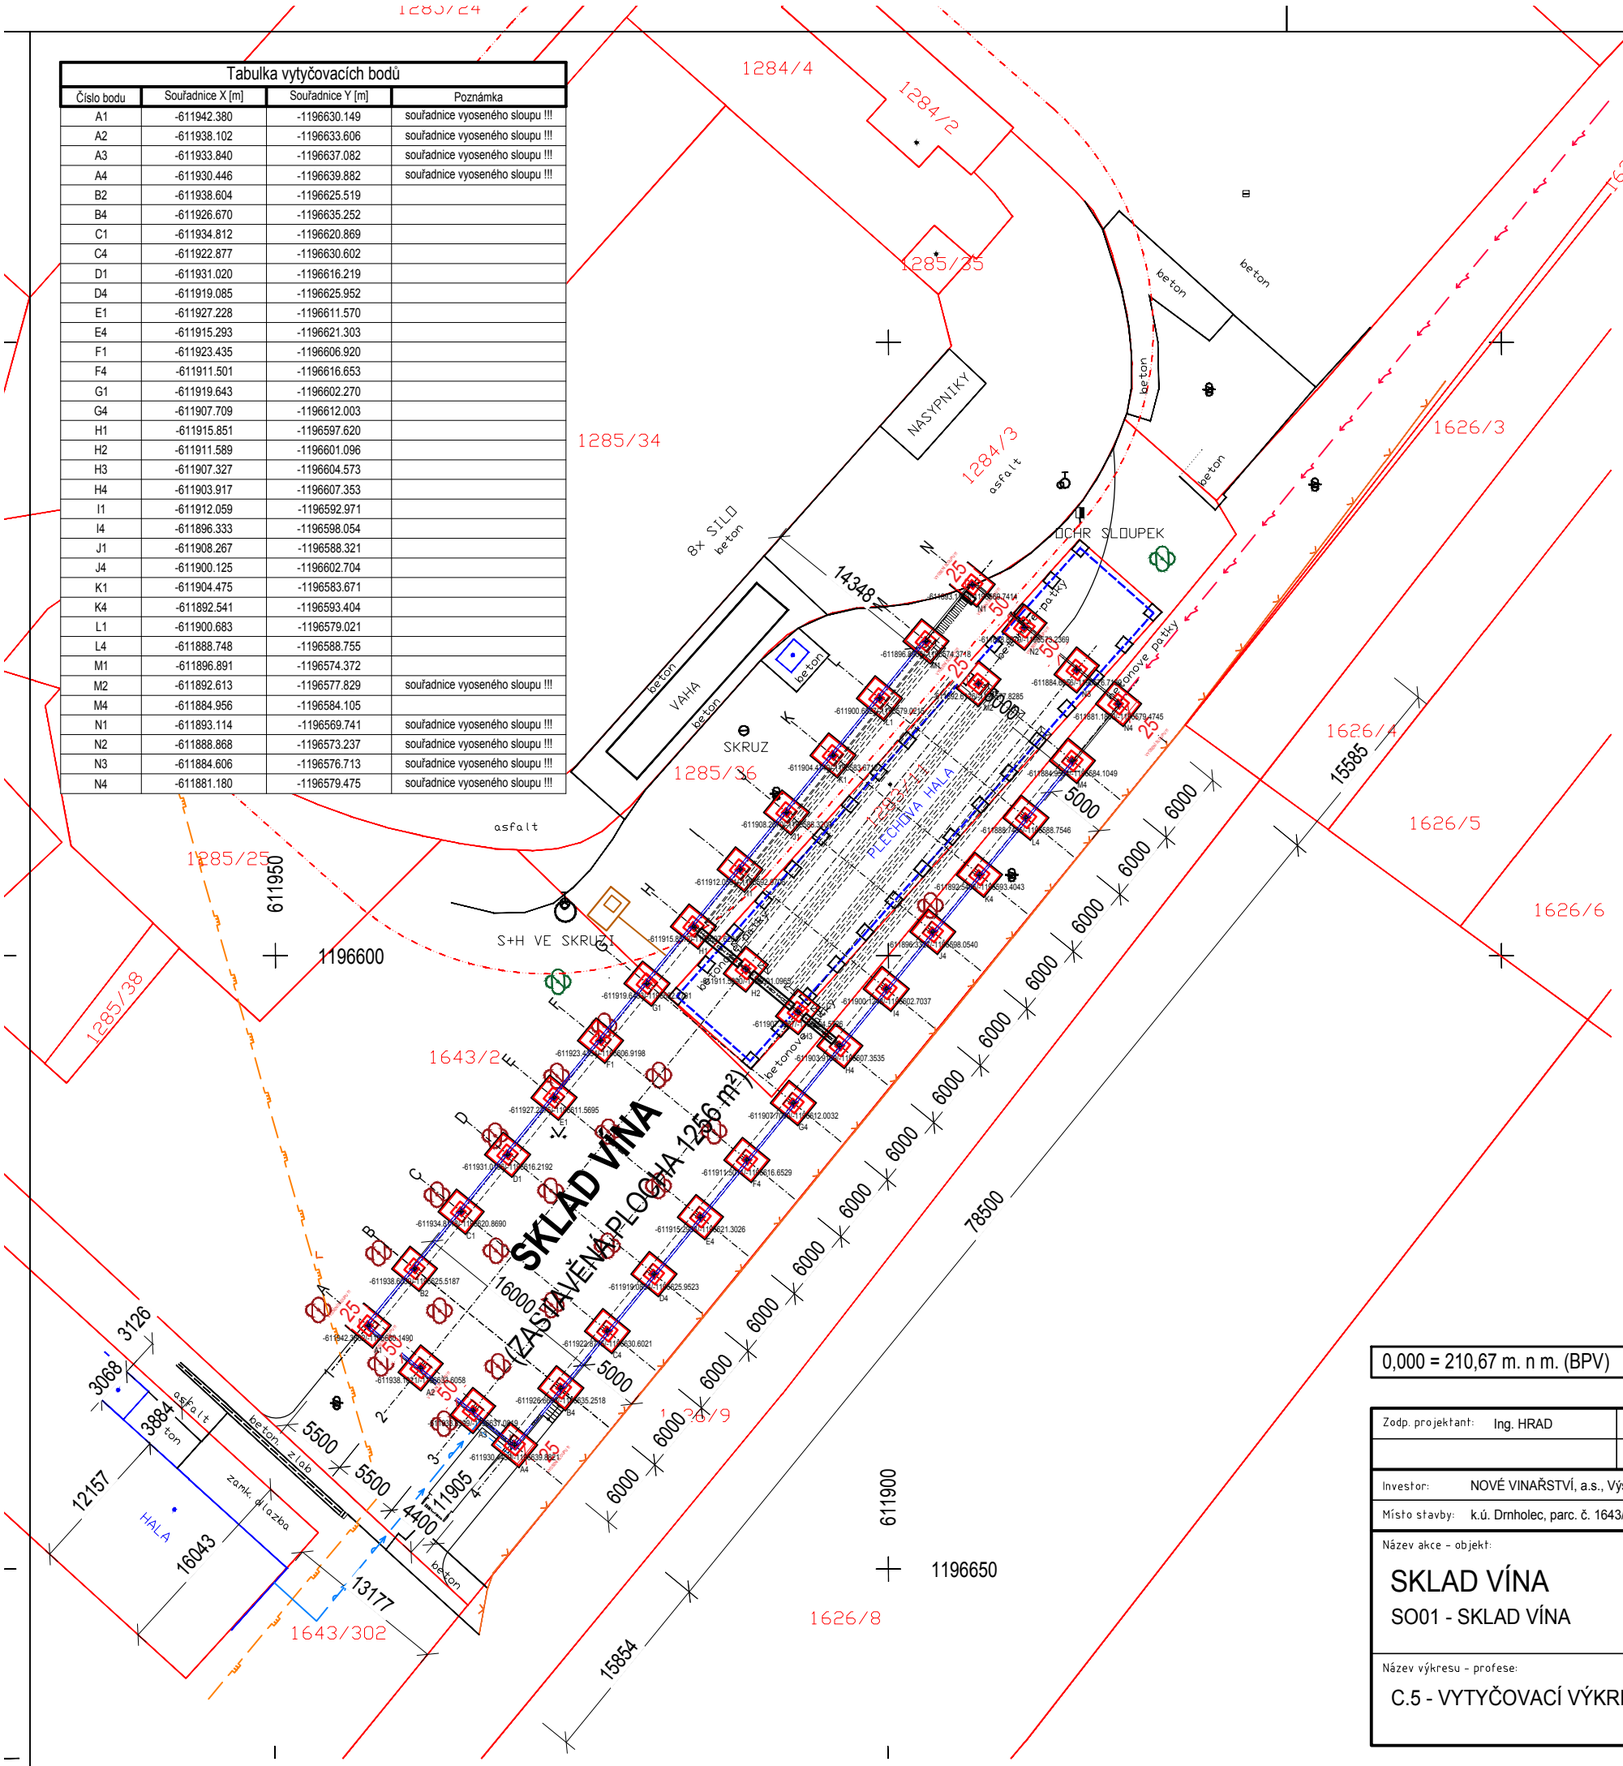

LEGENDA OBJEKTŮ

- NOVÝ OBJEKT - SKLAD VÍNA - 1256 m2, 78,5x16 m
- NOVÁ ZPEVNĚNÁ ASFALTOVÁ PLOCHA - 200 m2 A 70 m2
- STÁVAJÍCÍ PLECHOVÁ HALA - objekt bude investorem odstraněn NENÍ SOUČÁST TÉTO PROJEKTOVÉ DOKUMENTACE
- STÁVAJÍCÍ OPLOCENÍ AREÁLU INVESTORA
- STÁVAJÍCÍ STROM
- ODSTRAŇOVANÉ STROMY

LEGENDA STÁVAJÍCÍCH AREÁLOVÝCH SÍTÍ

- ORIENTAČNÍ ZÁKRES AREÁLOVÉHO ROZVODU PLYNU

LEGENDA NOVÝCH AREÁLOVÝCH SÍTÍ

- AREÁLOVÉ ROZVODY DEŠŤOVÉ KANALIZACE: KG SN8 DN150-250 - 200m
- AREÁLOVÉ ROZVODY SPLAŠKOVÉ KANALIZACE: KG SN8 DN150 - 5 m
- AREÁLOVÉ ROZVODY VODY: PE 100 SDR11 50x4,6 - 26 m
- AREÁLOVÉ VEDENÍ NN: 2x AYKY 3x120+70 - 225 m

S

PŘED ZAHÁJENÍM ZEMNÍCH PRACÍ JE NUTNÉ VYTÝČIT VEŠKERÉ AREÁLOVÉ ROZVODY

0,000 = 210,67 m. n m. (BPV)

Zodp. projektant: Ing. HRAD	Vypracoval: Ing. HRAD	Schválil: Ing. KOMÍNEK	**BUILDINGcentrum - HSV, s.r.o.** Karlov 169/88, Velké Meziříčí, 594 01, IČ: 25317873
Investor: NOVÉ VINAŘSTVÍ, a.s., Výsluní 613, 691 83 Drnholec			úsek projekce, info@bc-hsv.cz, www.bc-hsv.cz, tel.: (+420) 566 686 211, fax.: (+420) 566 686 299
Místo stavby: k.ú. Drnholec, parc. č. 1643/2, 1643/302, 1283/11, 1285/36, 1285/1, 1285/11, 1285/41			
Název akce - objekt: SKLAD VÍNA, SO01 - SKLAD VÍNA			Stupeň PD: DPPS; Číslo zakázky: 6 024 17; Datum: září 2018
Název výkresu - profese: C.5 - VYTYČOVACÍ VÝKRES			Formát: 2 x A4; Číslo výkresu: C.5; Číslo paré: ; Měřítko: 1:500