
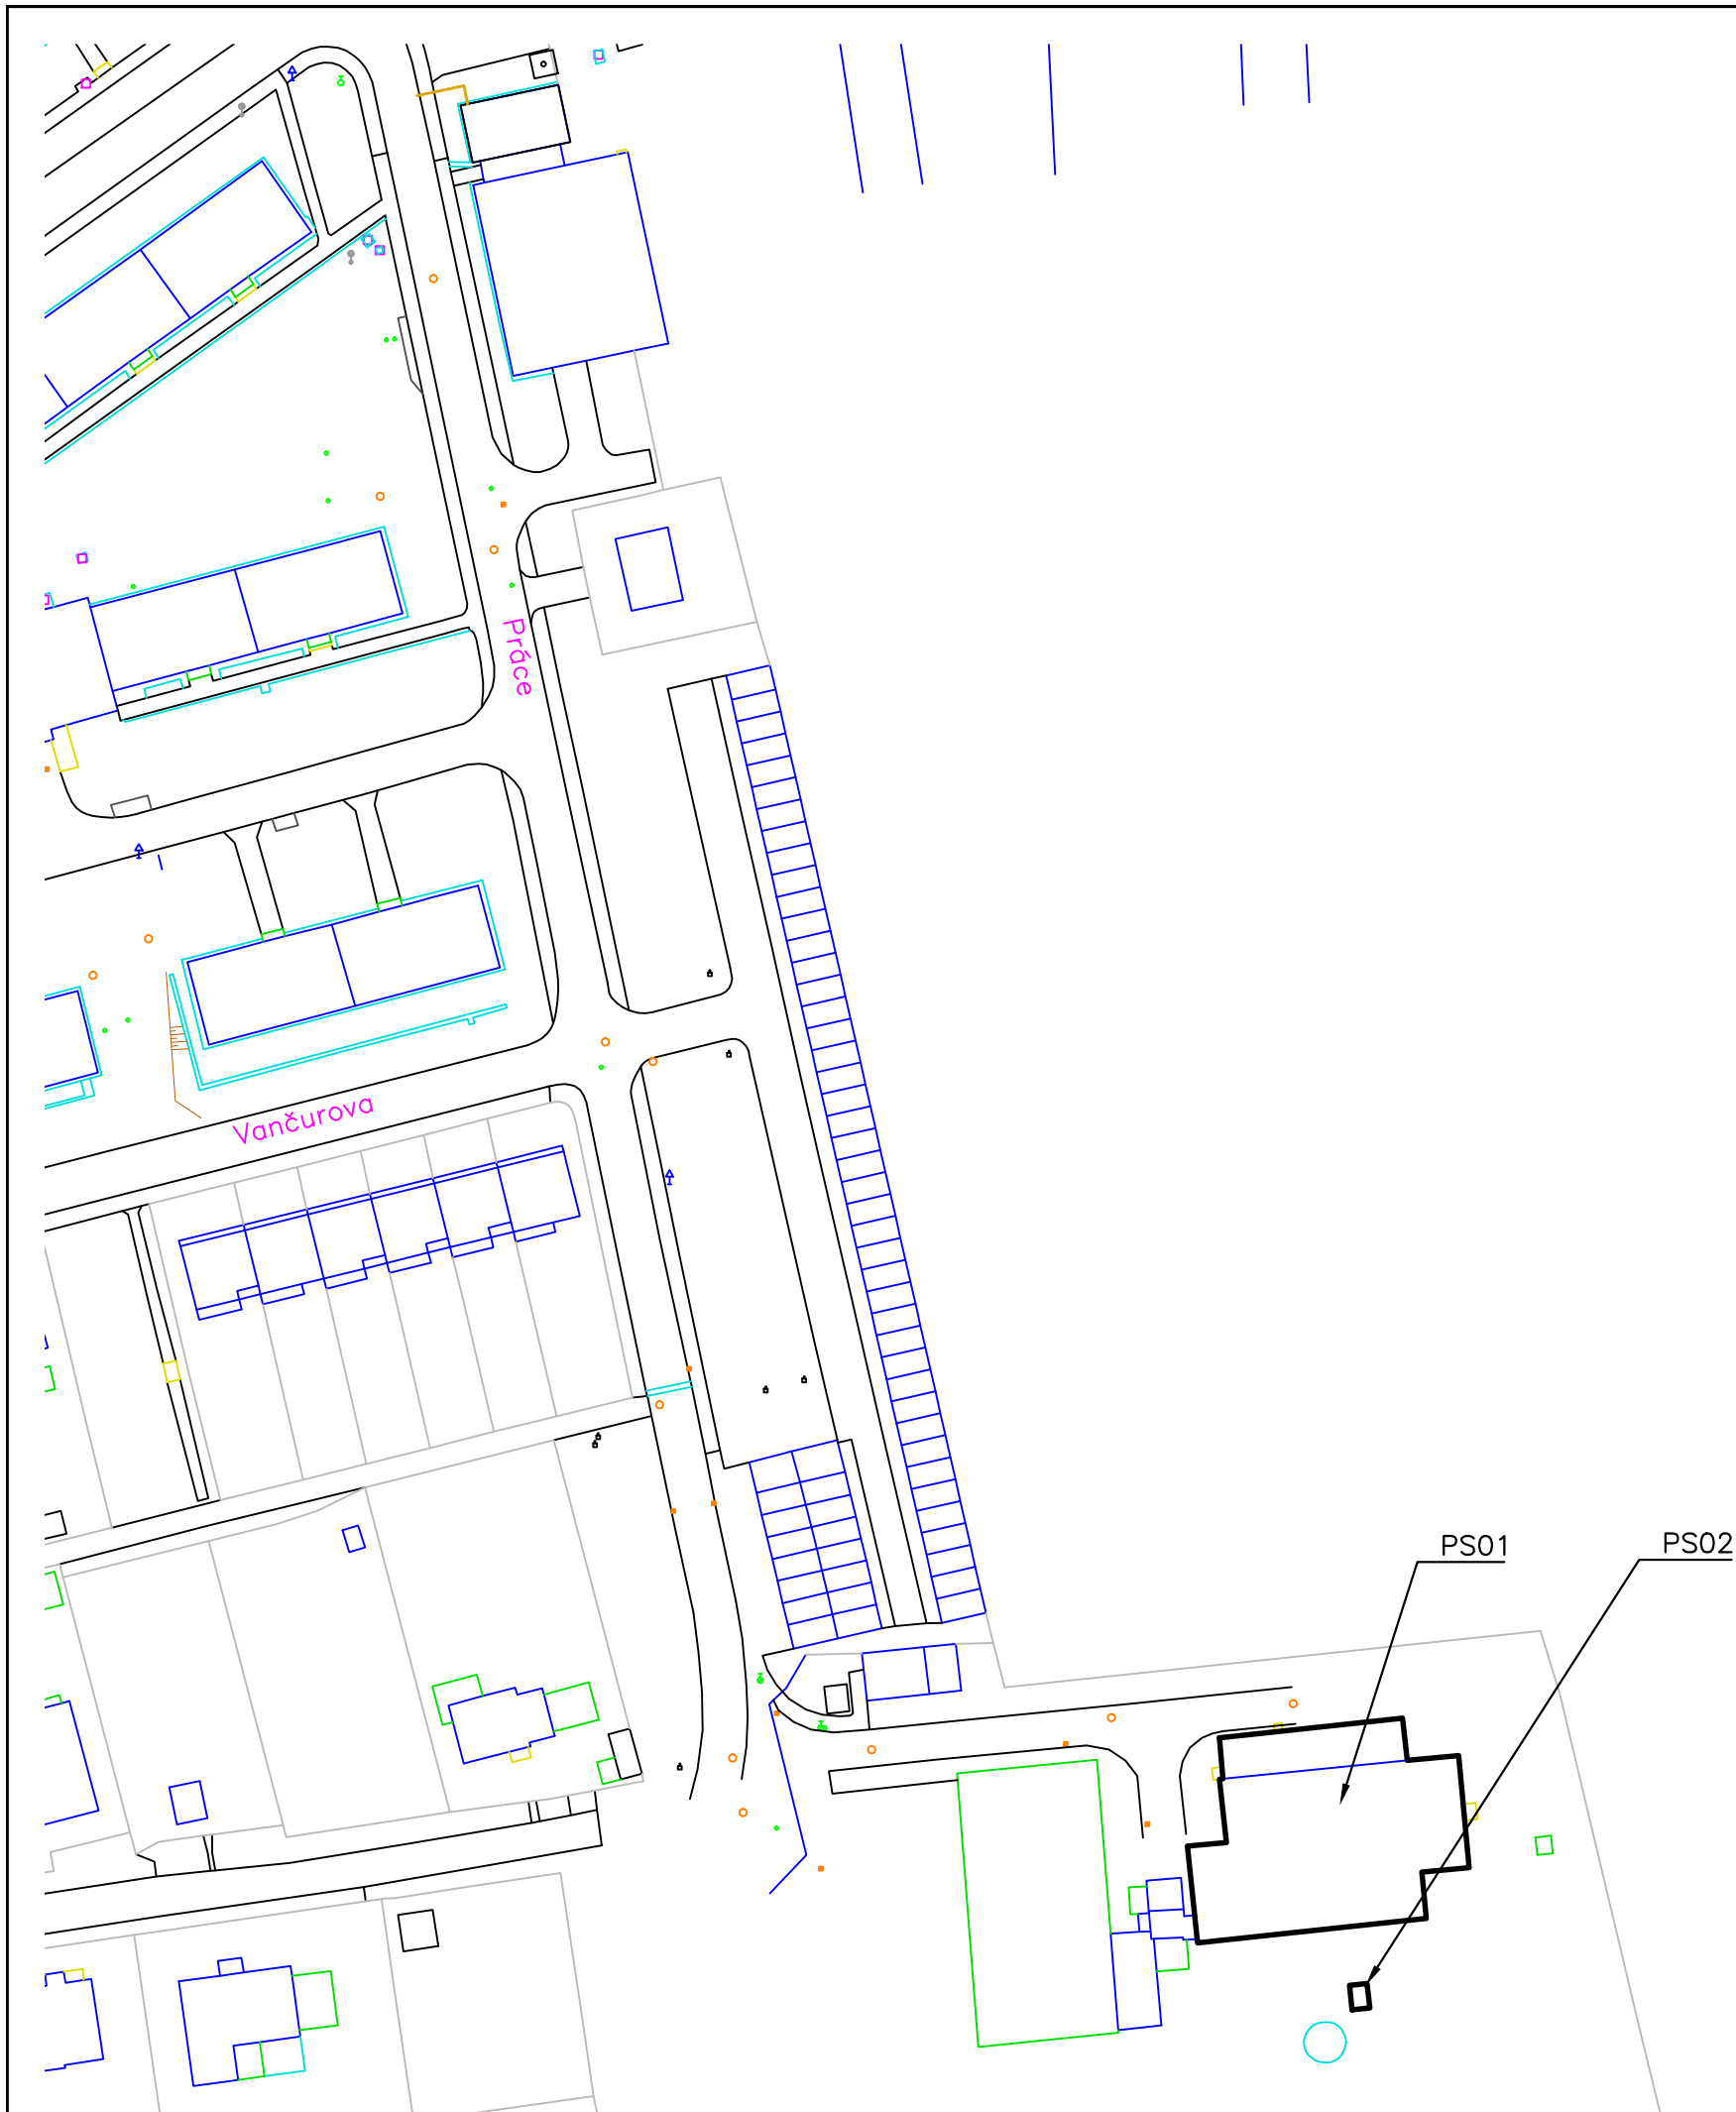
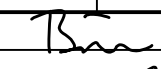


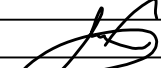

LEGENDA:

PS01 – Kotena HU
PS02 – Filtr spalin

10	–	–	–
9	–	–	–
8	–	–	–
7	–	–	–
6	–	–	–
5	–	–	–
4	–	–	–
3	18.8.2018	Škrabal	Rozčlenění PD
2	13.7.2017	Urban	Doplněno PS08
1	20.5.2017	Urban	Doplněno PS07
Číslo revize	Datum	Vypracoval	Podpis

Z H O T O V I T E L :		I N V E S T O R :		
 SITEZ s.r.o. Centrální předávací stanice Sídliště Nová Ves 415 01 Teplice		Město Nýrsko Náměstí 122 340 22 Nýrsko		
Vypracoval	Ing. Běhounek		Zakázkové číslo	02 – 16
Kontroloval	Ing. Mandzák Jan		Datum	07 / 2016
			Stupeň	DZS
			Měřítko	1 : 1000
Akce : Rekonstrukce zdroje a sítě centrálního zásobování teplem ve městě Nýrsko PS 01, 02 – Kotelna HU				
Obsah : Situační výkres širších vztahů			Poř. číslo :	Paré :
			C1	1