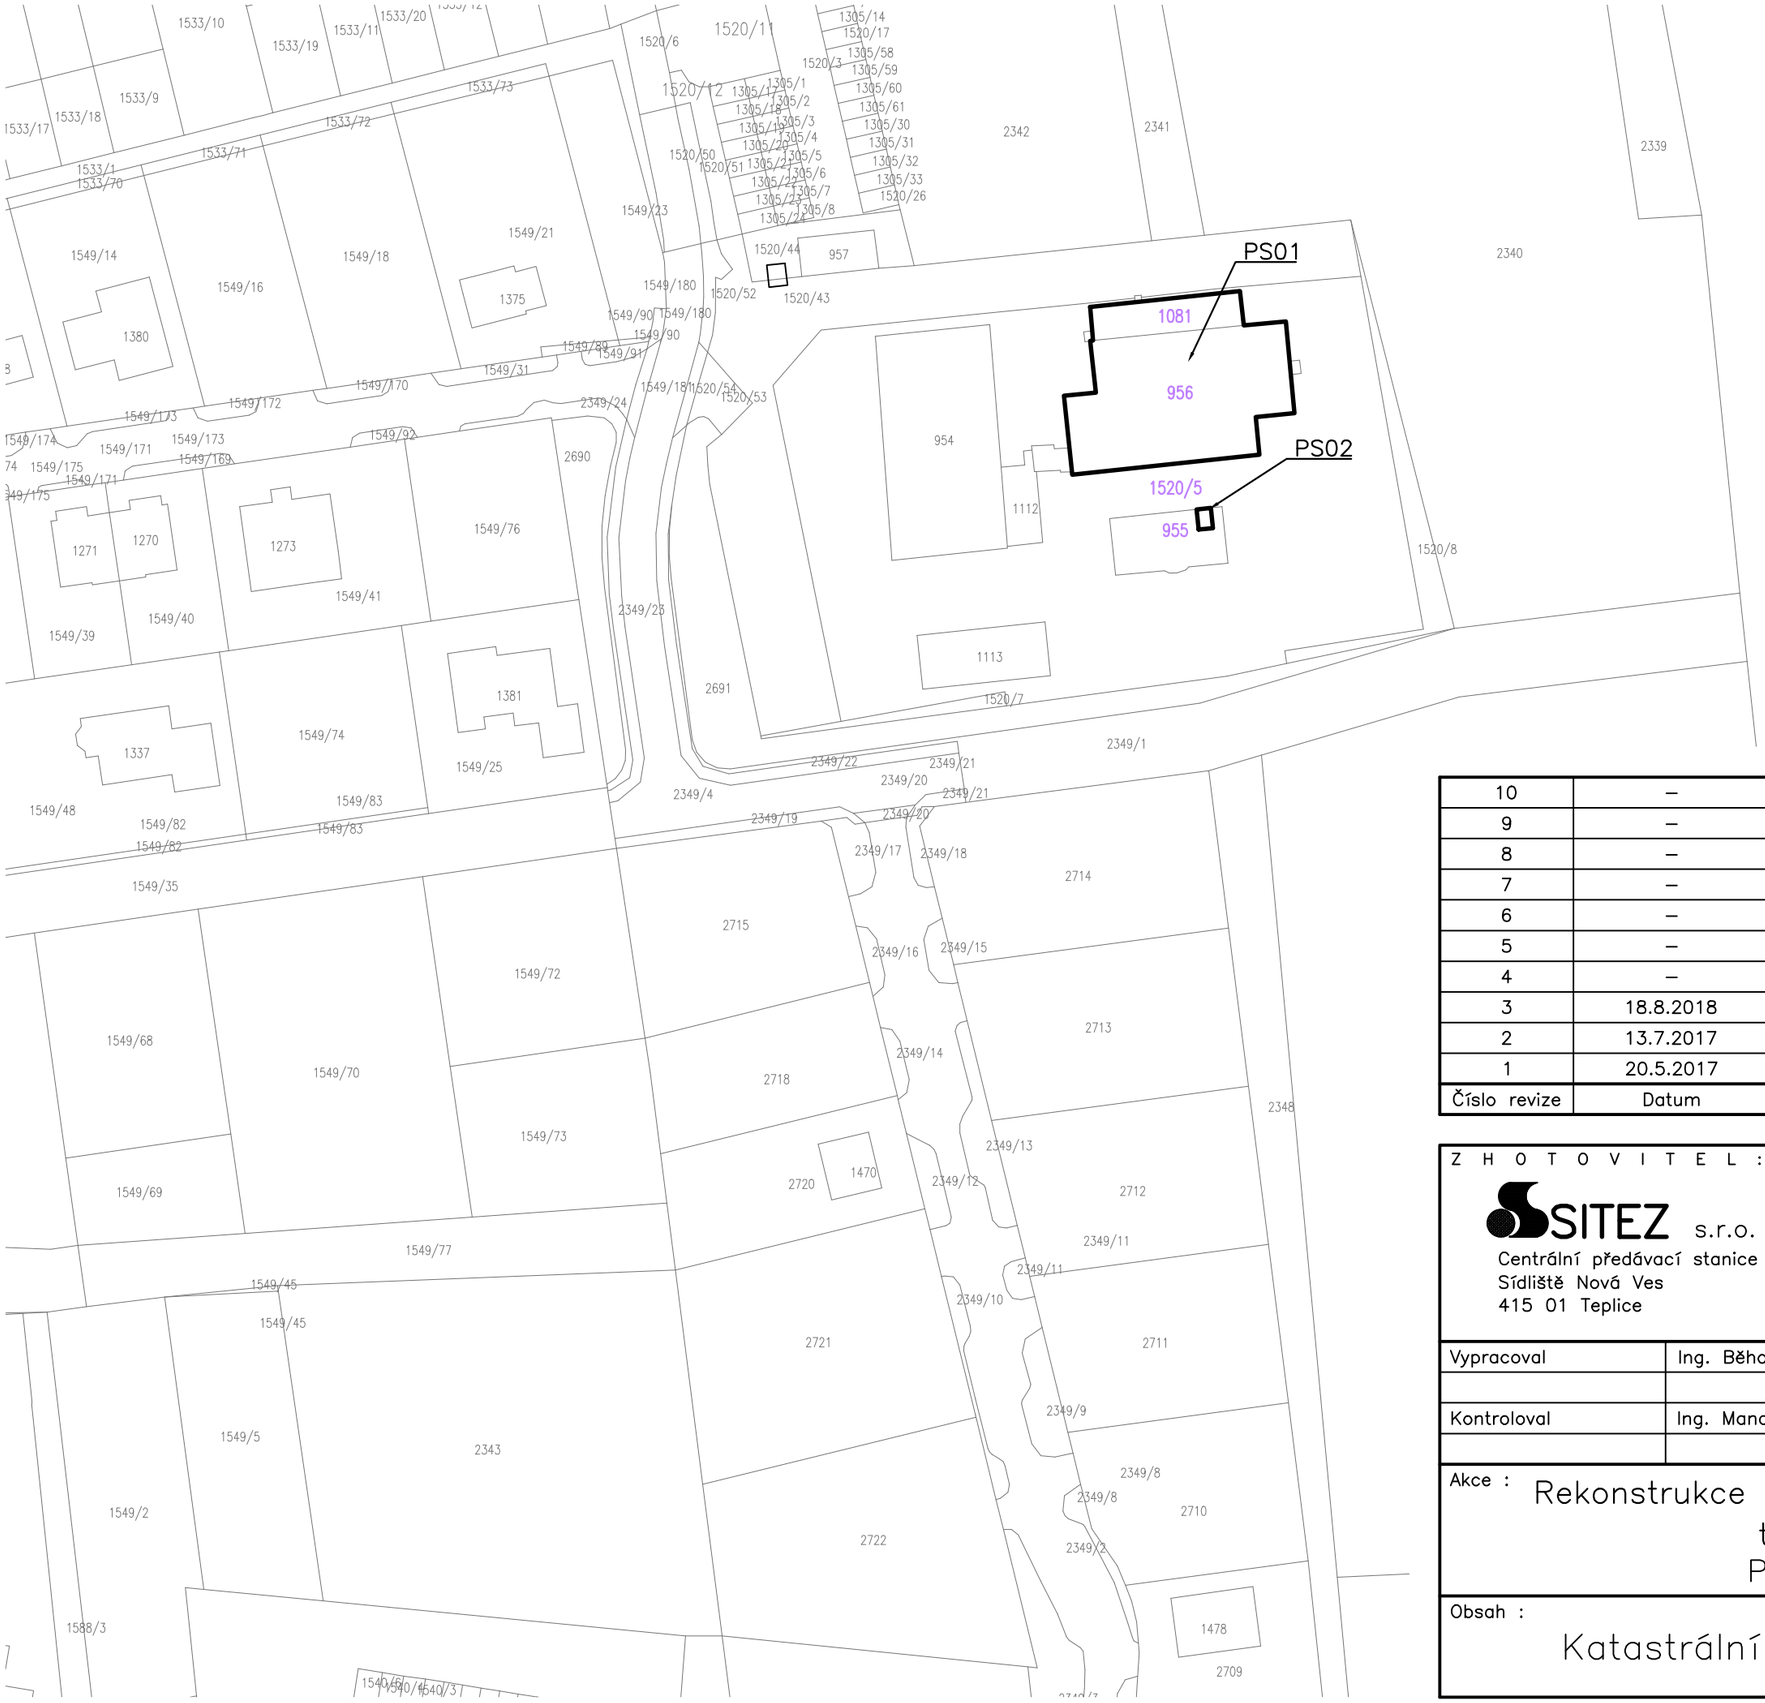

LEGENDA:

PS01 – Kotena HU
PS02 – Filtr spalin

KATASTRÁLNÍ ÚZEMÍ: NÝRSKO 556 831

10	–	–	–
9	–	–	–
8	–	–	–
7	–	–	–
6	–	–	–
5	–	–	–
4	–	–	–
3	18.8.2018	Škrabal	Rozčlenění PD
2	13.7.2017	Urban	Doplněno PS08
1	20.5.2017	Urban	Doplněno PS07
Číslo revize	Datum	Vypracoval	Podpis

Z H O T O V I T E L :

SITEZ s.r.o.
Centrální předávací stanice
Sídliště Nová Ves
415 01 Teplice

I N V E S T O R :

Město Nýrsko
Náměstí 122
340 22 Nýrsko

Vypracoval	Ing. Běhounek		Zakázkové číslo	02 – 16
			Datum	06 / 2016
Kontroloval	Ing. Mandzák Jan		Stupeň	DZS
			Měřítko	1 : 1000

Akce : Rekonstrukce zdroje a sítě centrálního zásobování teplem ve městě Nýrsko
PS 01, 02 – Kotelna HU

Obsah : Katastrální situační výkres

Poř. číslo : C4

Paré : 1