
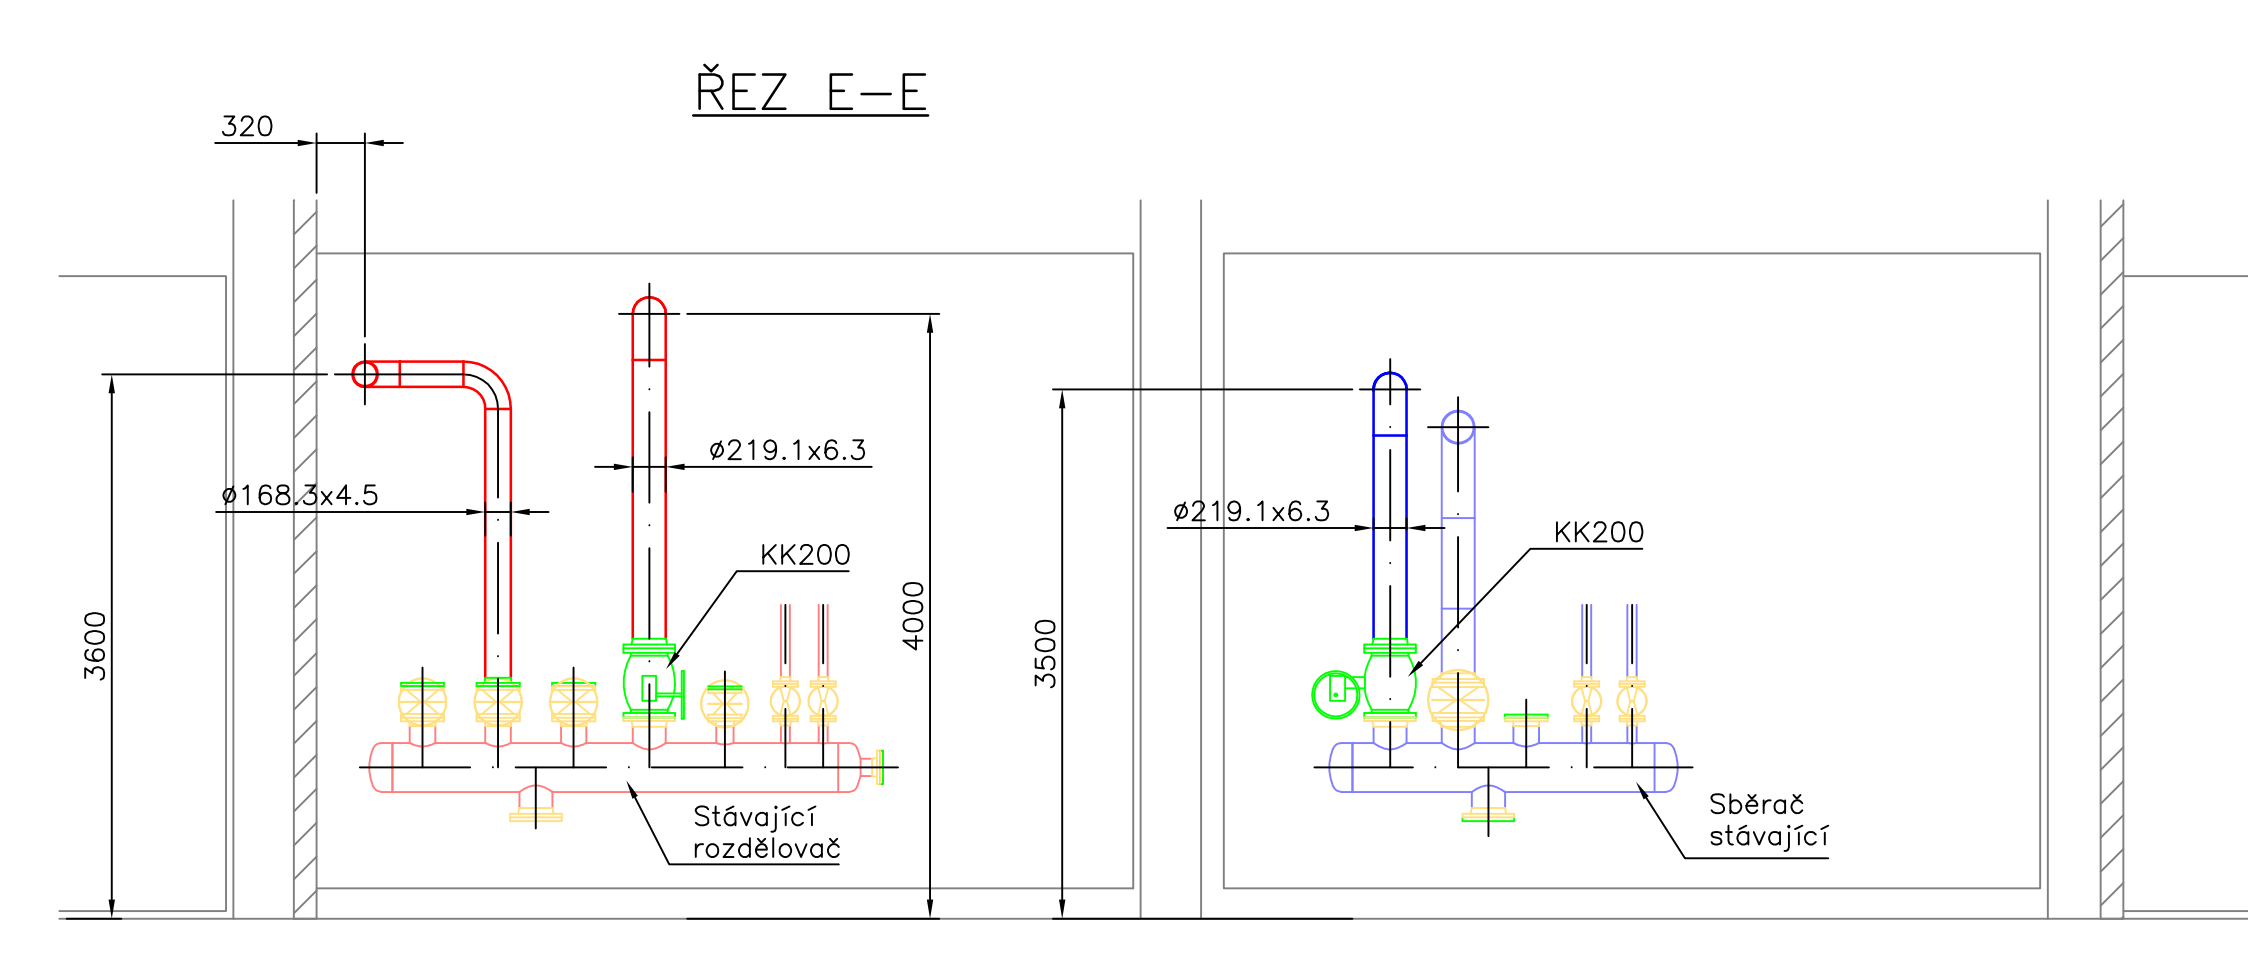
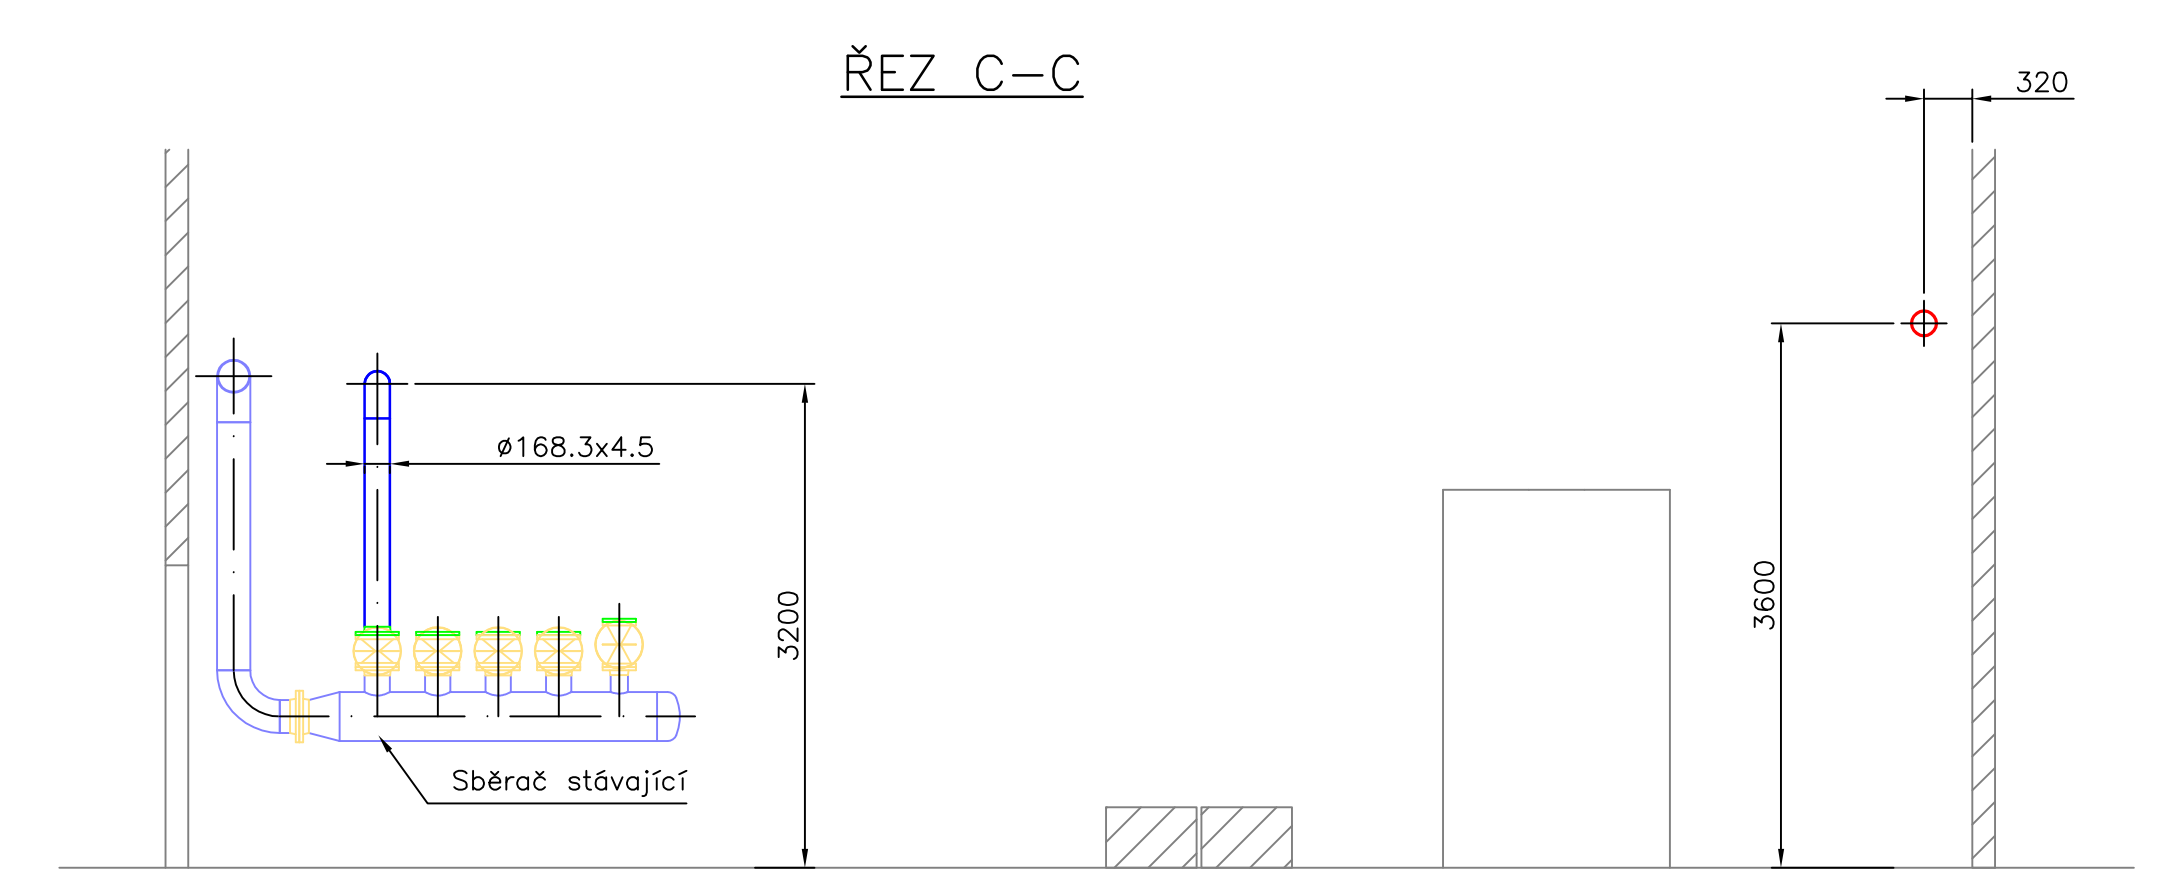
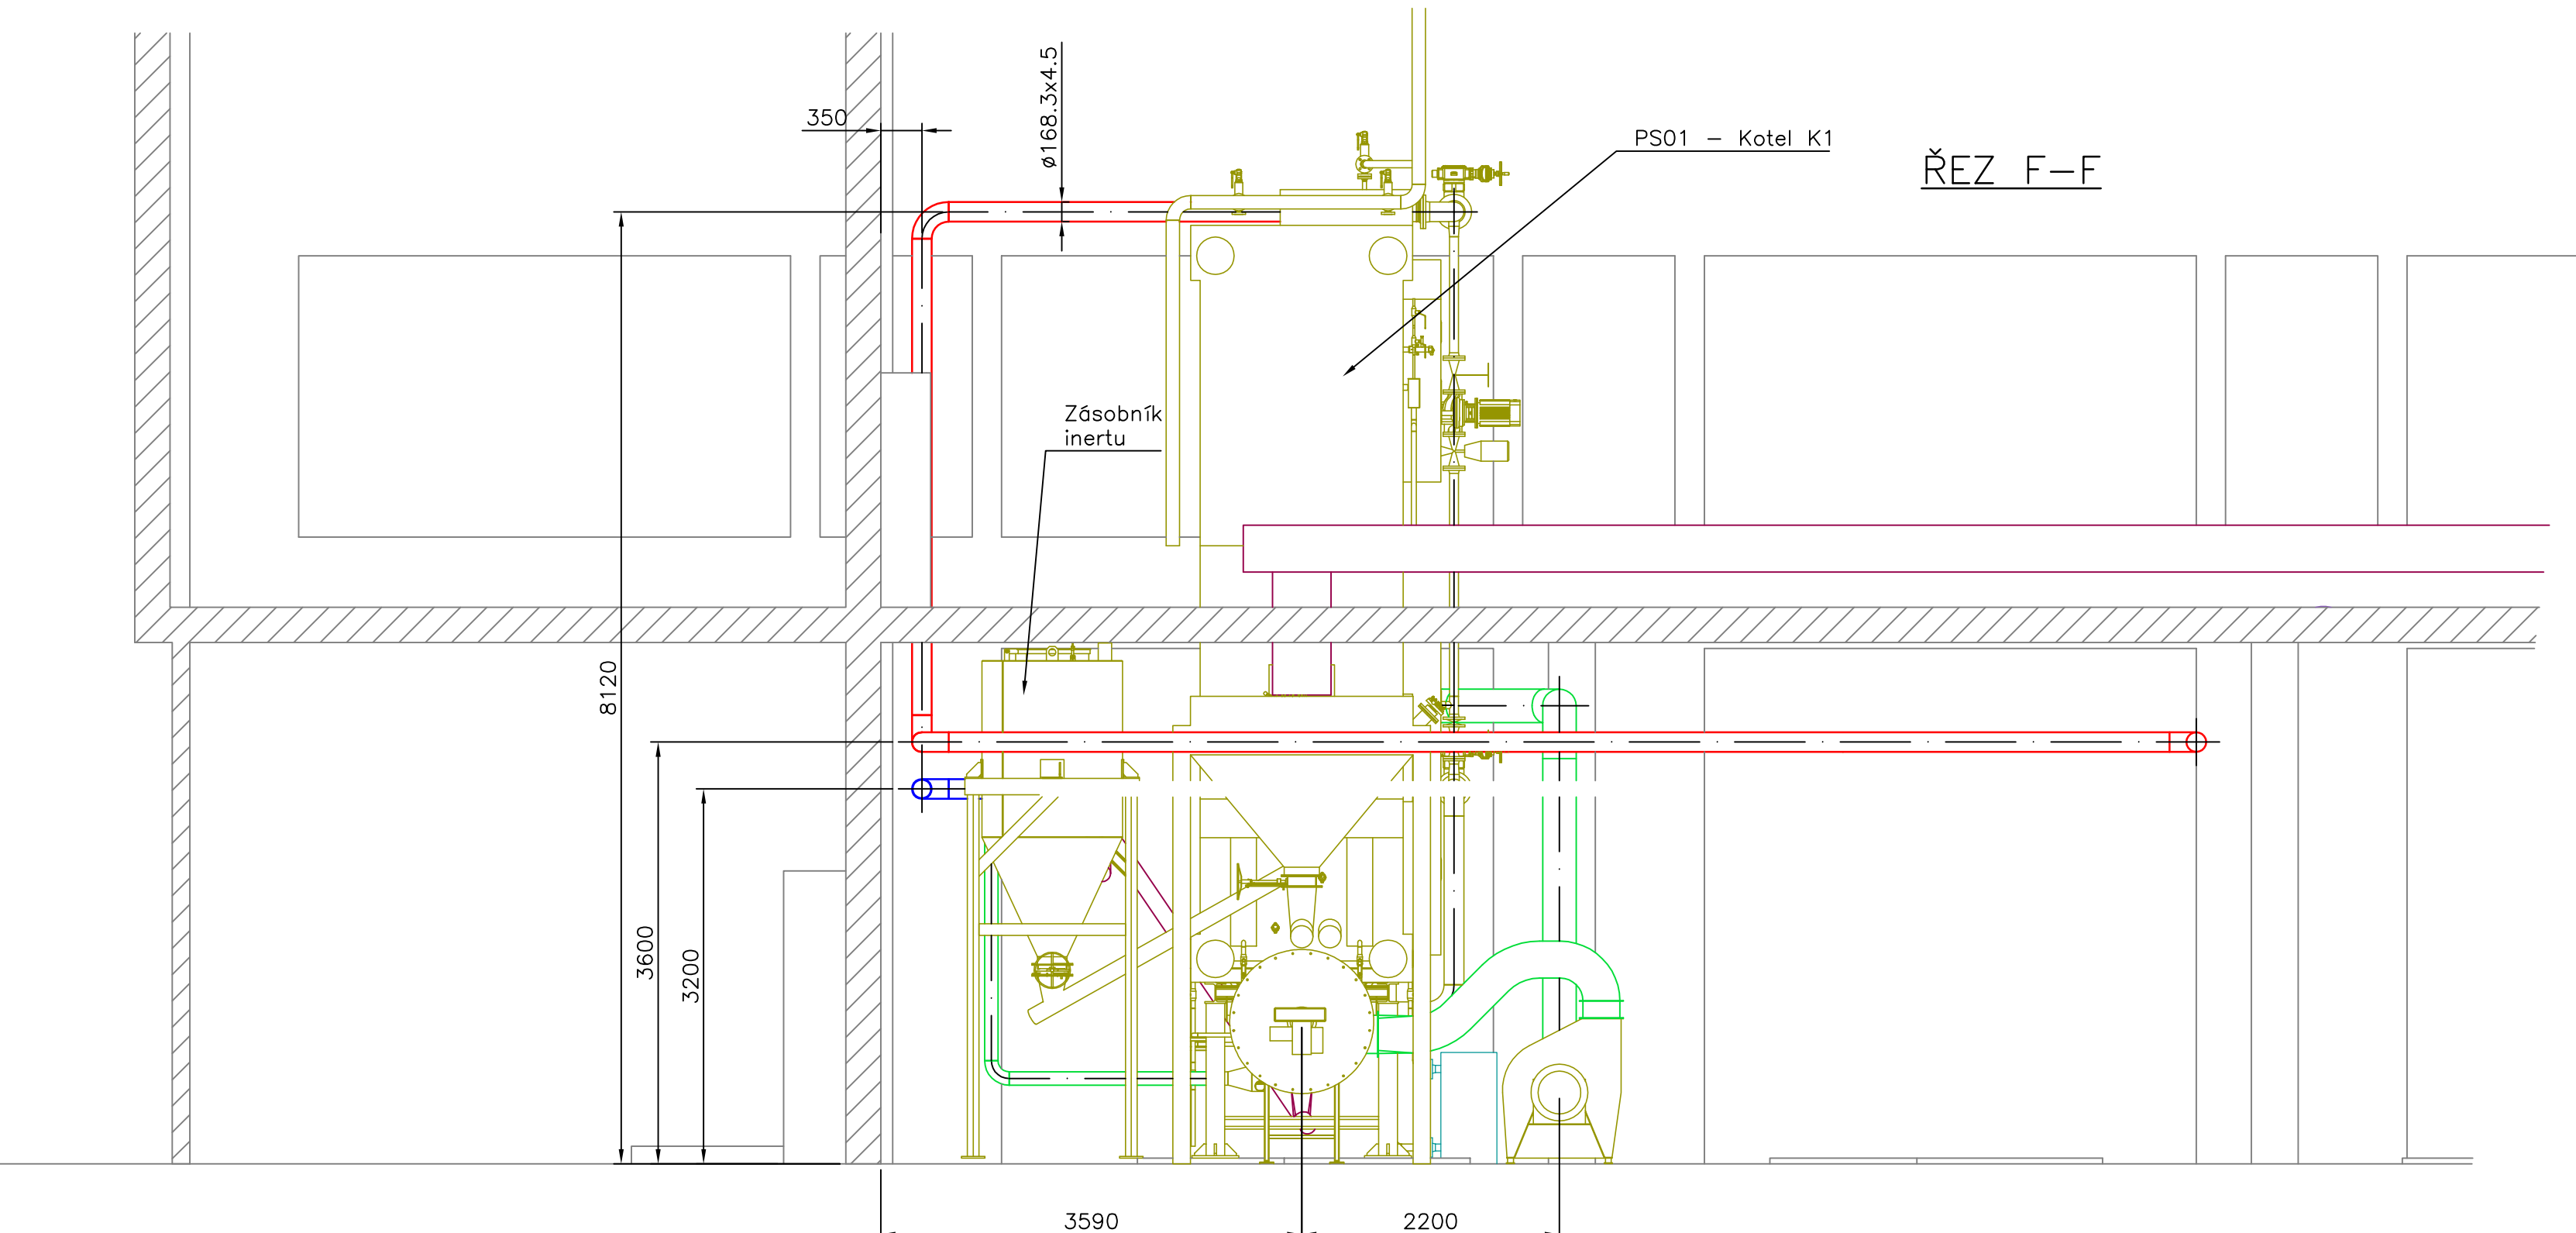
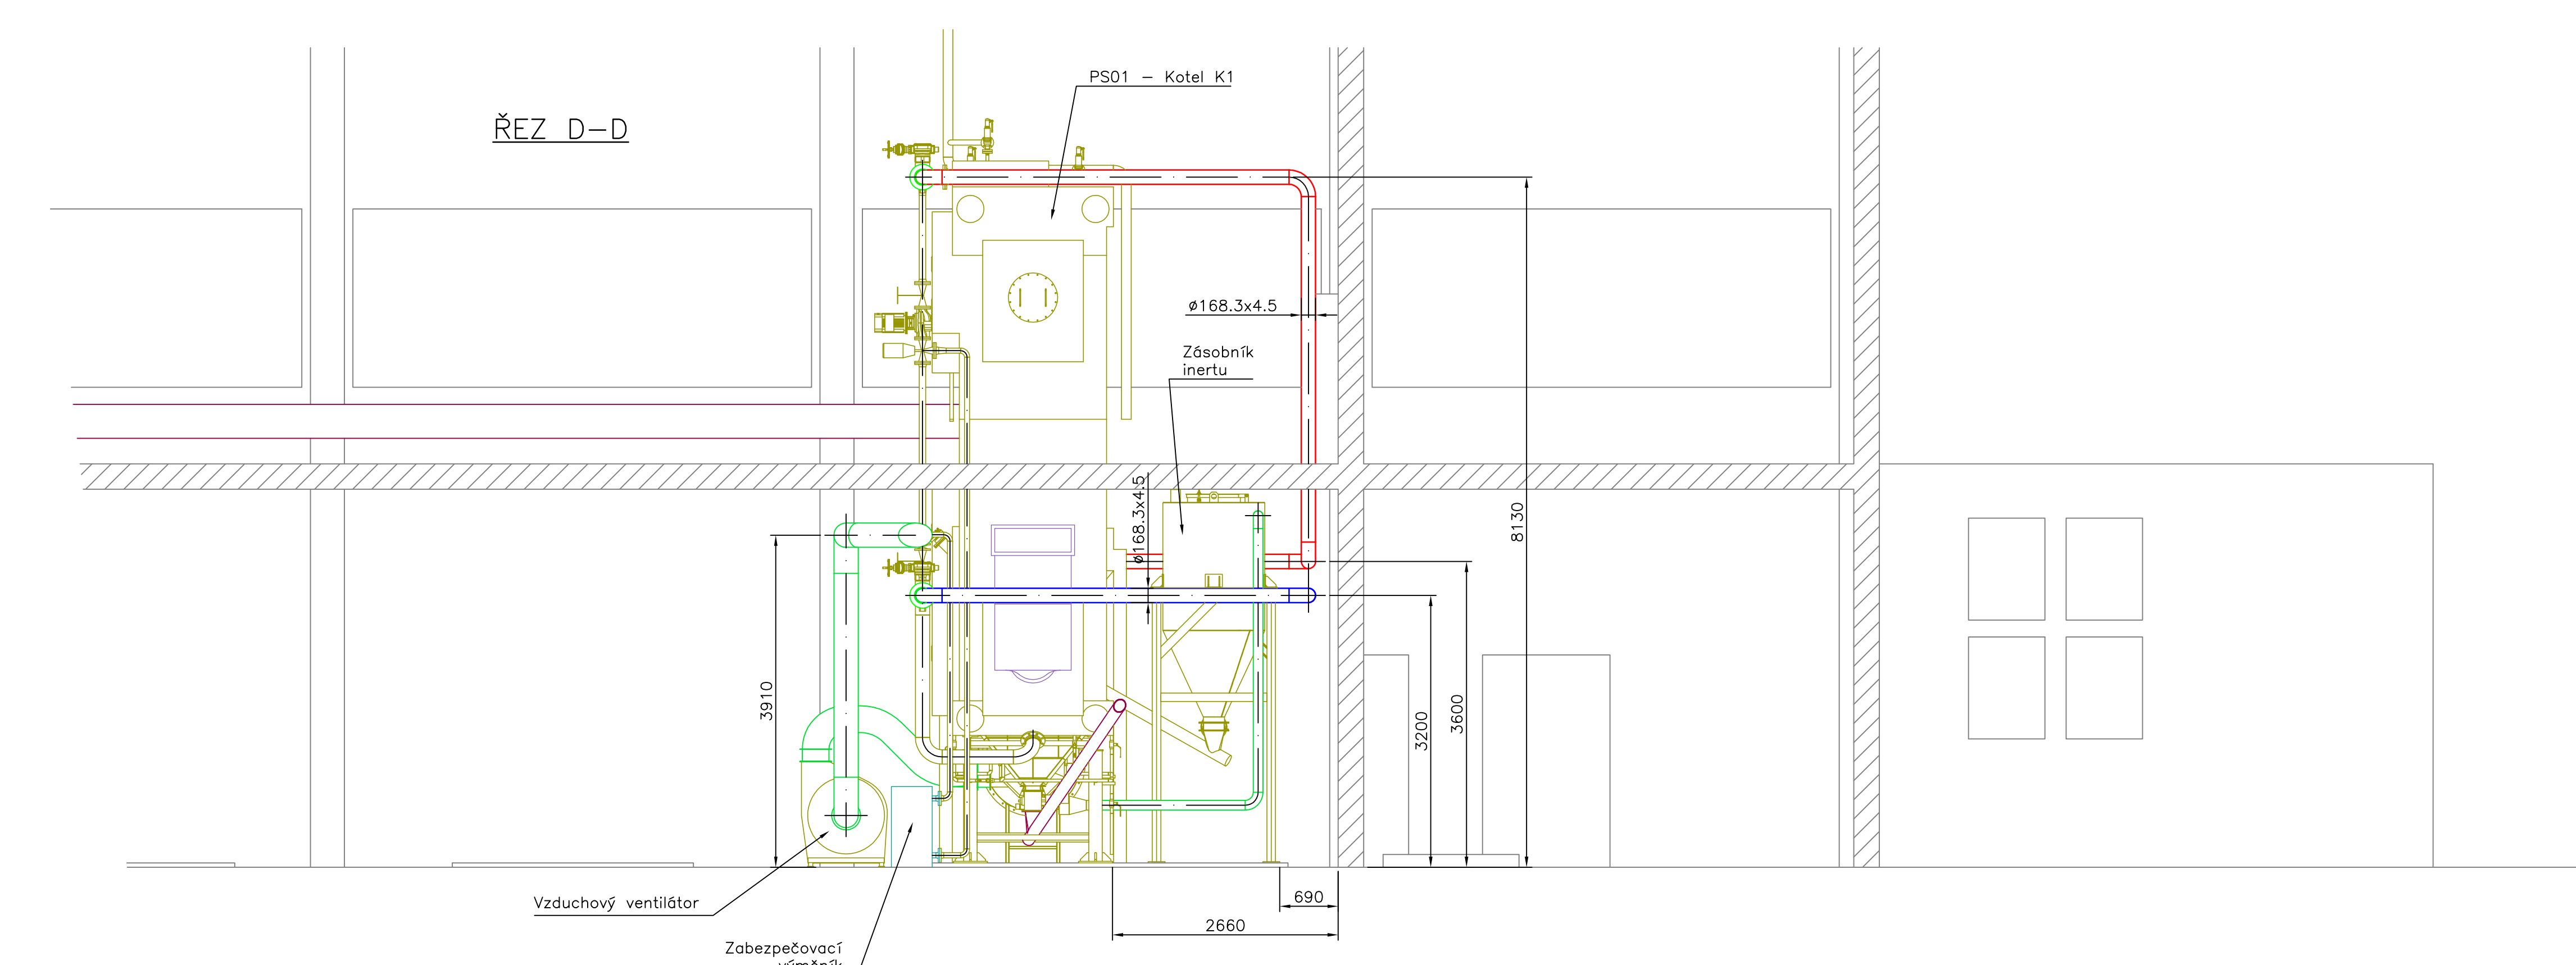


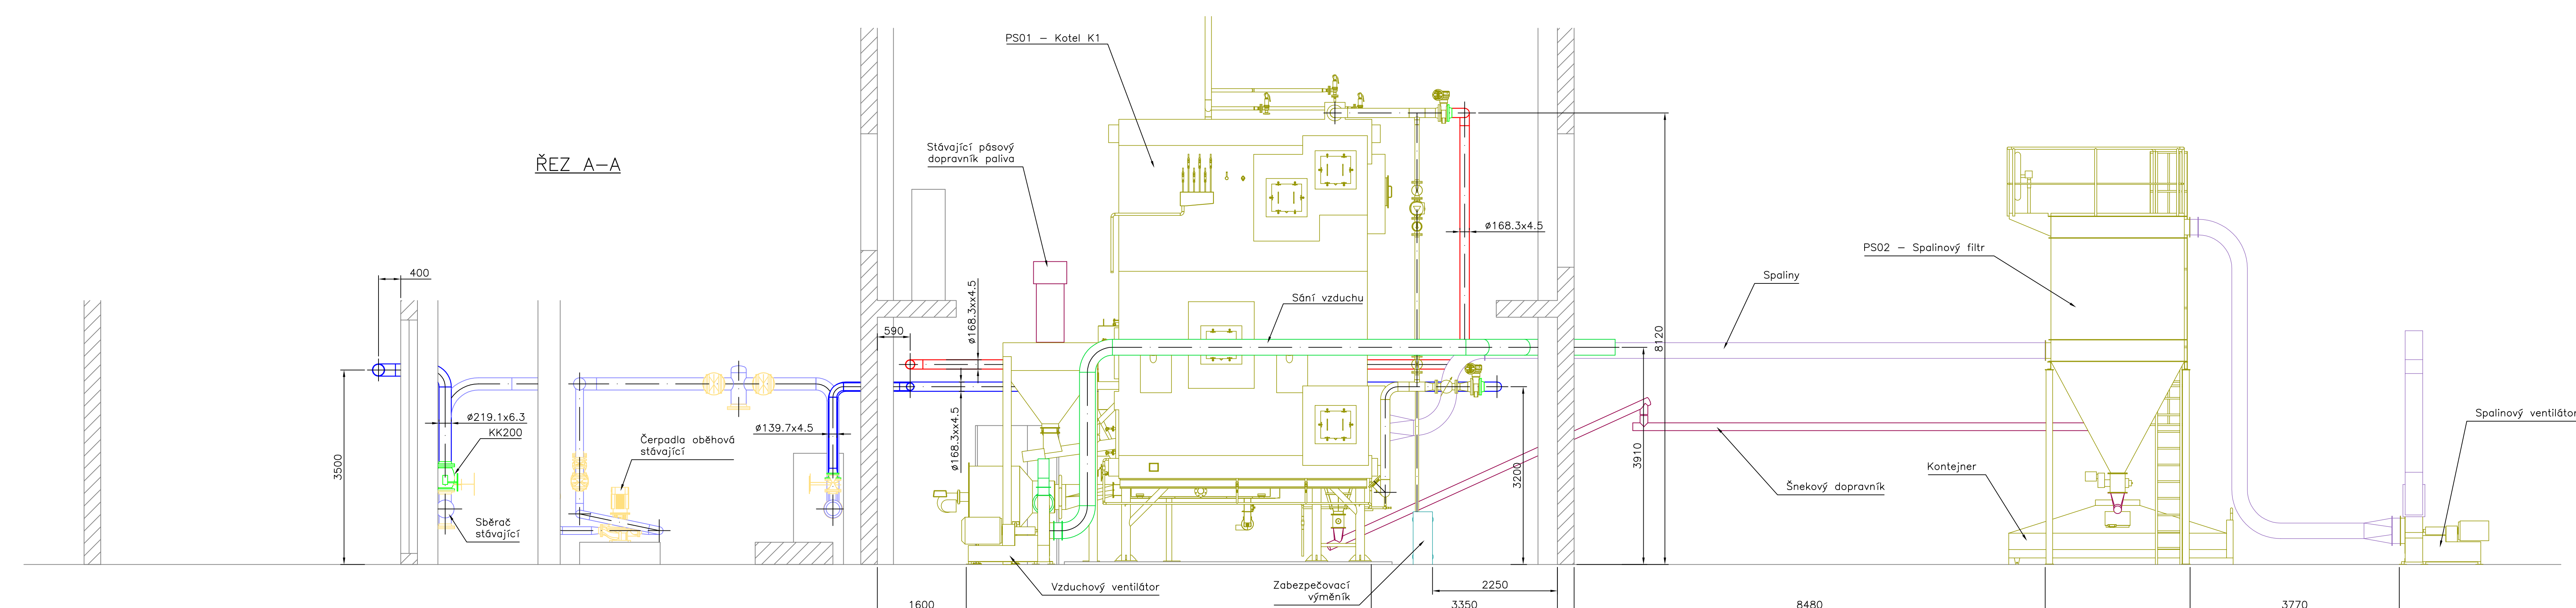

5	-	-	
4	-	-	
3	-	-	
2	-	-	
1	14.12.2017	Běhounek	Odebrání kotle K2
Číslo revize		Datum	Vypracoval
			Popis
FOTODVĚŤ:		INVESTOR:	
SITEZ s.r.o. Centrální předávací stanice Slatině Nová Ves 415 01 Teplice		Město Nýrsko Náměstí 122 340 22 Nýrsko	
Vypracoval	Ing. Běhounek	Zakázkové číslo	02 - 16
Datum	07 / 2016		
Kontroloval	Ing. Mandžák Jan	Stupeň	D2S
Mapka		1:50	
Akce : Rekonstrukce zdroje a sítě centrálního zásobování teplem ve městě Nýrsko D1 - PS 01, 02 - Kotelna HU D1.1 - Technologie			
Obsah :		Por. číslo :	Par. :
Řezy		5	1