


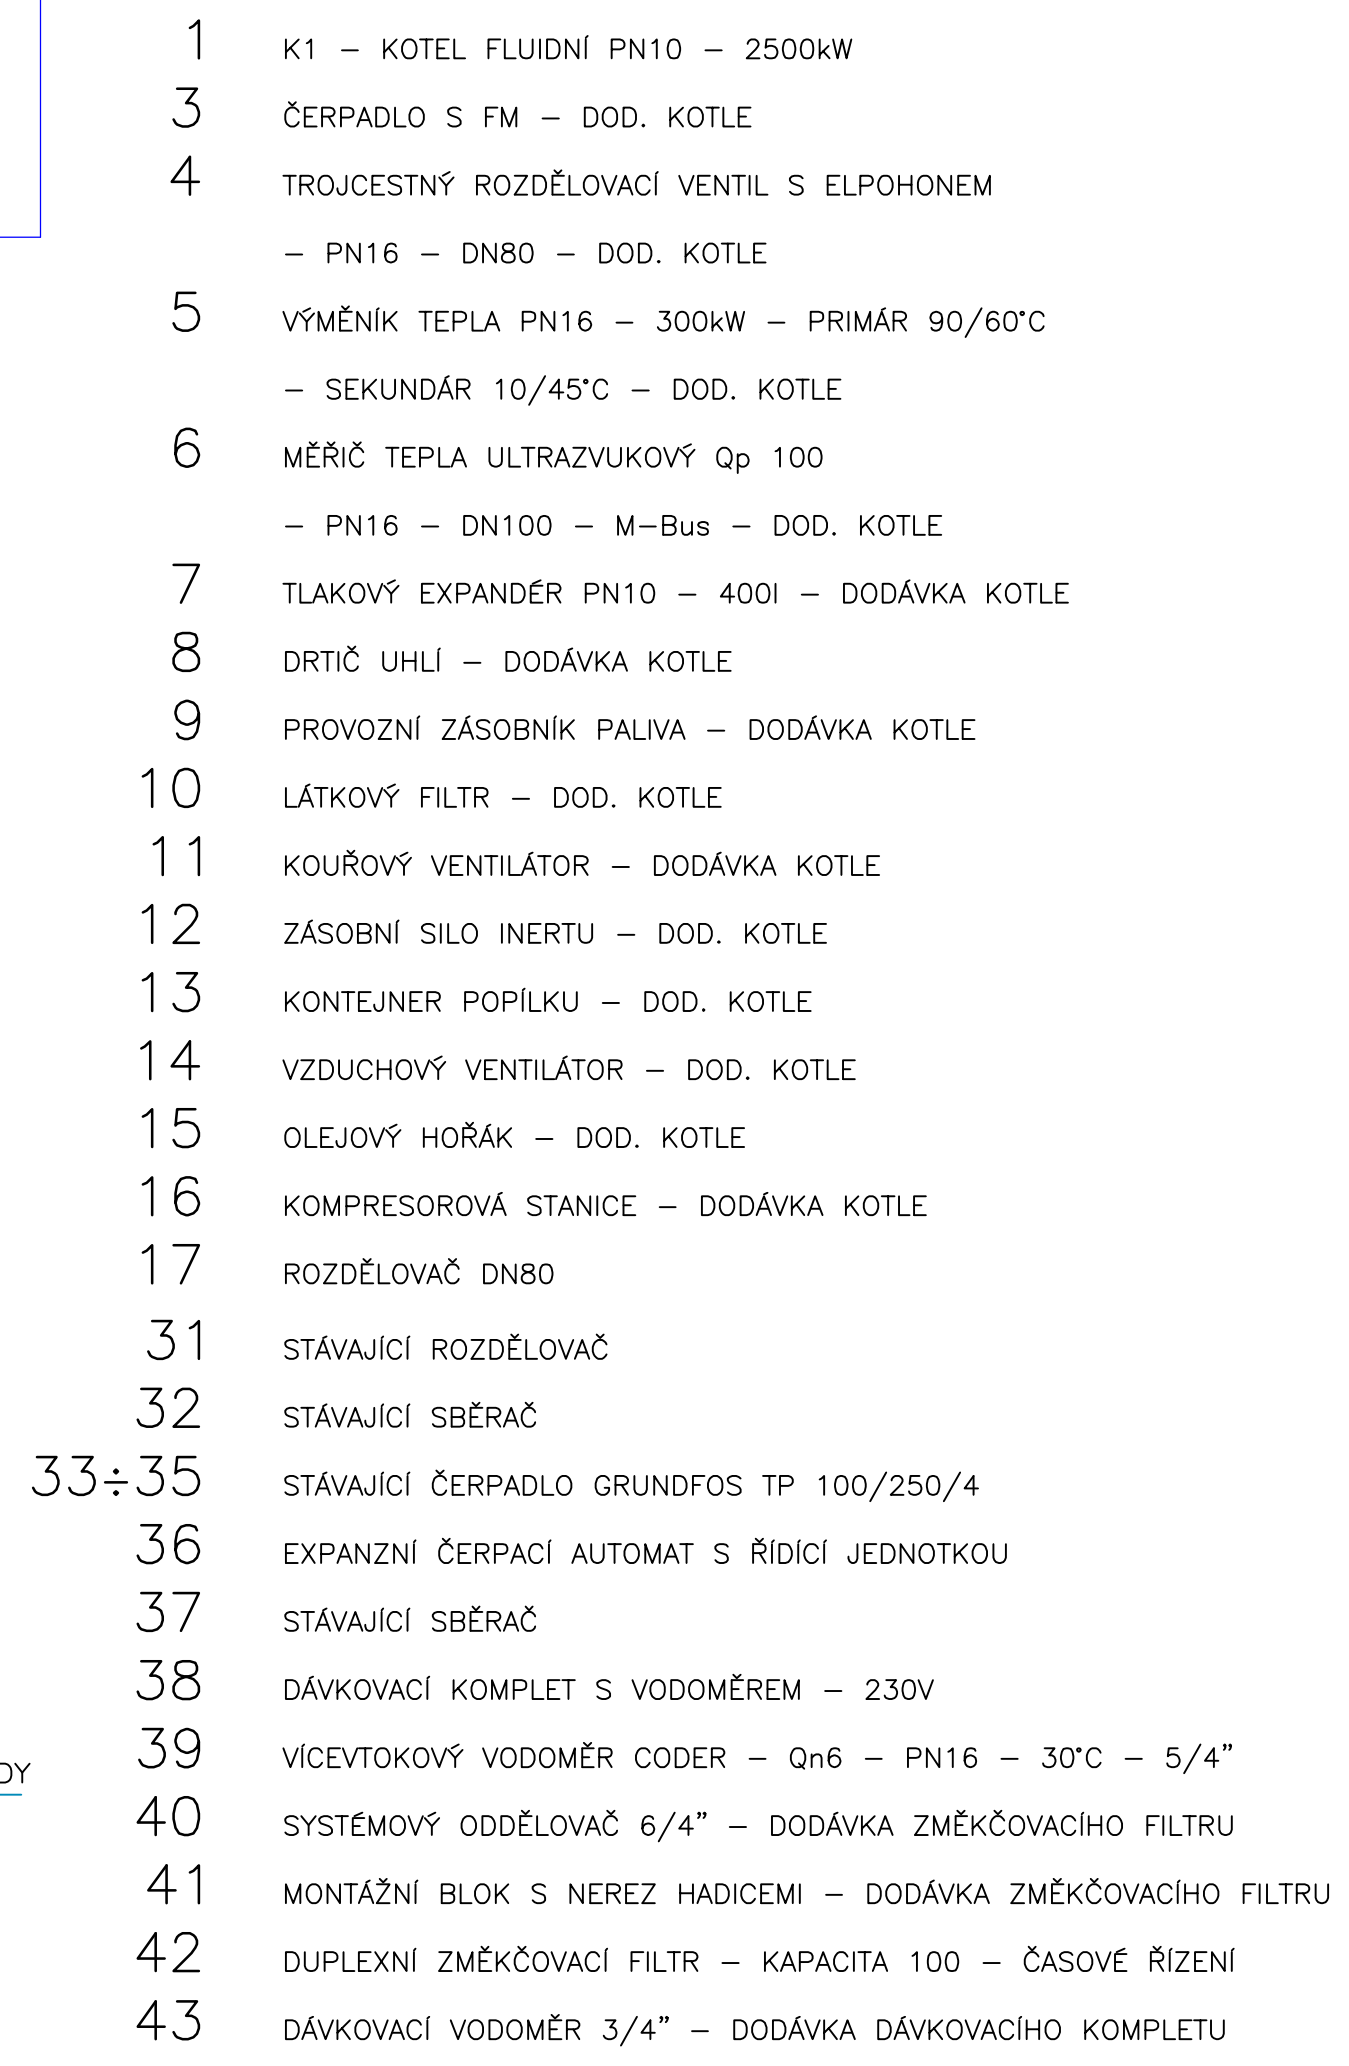

5	--	--	
4	--	--	
3	--	--	
2	--	--	
1	15.12.2017	Běhounek	Ódebrání kotle K2
Číslo revize	Datum	Vypracoval	Popis

KRESLIL:	VYPRACOVAV:	KONTROLOVAV:	ZODP. PROJ. ODR:	HIP:	
Ing. L. Nový	Ing. L. Nový	Ing. L. Nový			
KVAL:	Průběžný		MeO:	Nýrsko	
Objemová:	Místo:				
STAVBA:	Rok zdroje a sítě centrálního zás. teplem ve městě Nýrsko - PS 01, 02 - Kotel HU				
MÍSTO:					
SOUPIS:	D1.2 - MĚŘENÍ A REGULACE				
OBRAZ:	Technologické schéma CZT				
					FORMÁT: A4 DATUM: 06/2016 MĚŘÍSTVO: - KČZAKZKY: 16-Mař-003
					ČÍSLO VYKRESU: D1.2-04