


ROZVADĚČ RH - KOTELNA

POZOR - NAPÁJENÍ ZE DVOU RŮZNÝCH ZDROJŮ

POZN.:
 ROZVADĚČ RH.VS - PRO SILNOPROUDÉ ZAŘÍZENÍ
 ROZVADĚČ: OCEP SKŘÍŇOVÝ S DVEŘMI A OVLÁDACÍMI PRVKY NA DVEŘÍCH
 ROZVODNÁ SOUSTAVA: 3+N+PE stř. 50Hz, 400/230V /TN-C, TN-S
 OCHRANA PŘED ÚRAZEM EL.PROUDEM: tř.I
 AUTOMATICKÝM ODPOJENÍM OD ZDROJE DLE ČSN 332000-4-41
 TYP: OCEP SKŘÍŇOVÝ ROZVADĚČ O 1 POLI
 ROZMĚR: š.800 x v.2250 x hl.300mm
 KRYTÍ: IP 40 / 20
 INSTALOVANÝ PŘÍKON: $P_i = \dots\dots\dots$ kW STÁVAJÍCÍ
 INSTALOVANÝ PŘÍKON: $P_i = 68,50$ kW PŘIDANÝ
 SOUDOBY PŘÍKON: $P_s = 53,0$ kW - STÁVAJÍCÍ
 SOUDOBY PŘÍKON: $P_s = 54,80$ kW - PŘIDANÝ
 SOUDOBY PŘÍKON: $P_s = 87,0$ kW - CELKEM
 PŘÍVODY: ZHORA
 VÝVODY: NAHORU
 KAŽDOU ŽÍLU OZNAČIT NÁVLAČKOU S ČÍSLEM OBVODU.

Zodp. proj.: Drahomír Holoubek , IČ: 617 92 951				PROJEKTOVÁ KANCELÁŘ Drahomír Holoubek Závodu míru 584 / 7, tel.:775 655 599 36017 KARLOVY VARY - STARÁ ROLE			
Objednatel:							
Investor:							
KÚ:	Plzeňský	MÚ:	Nýrsko	St.Ú:	Nýrsko	Formát	
Stavba: REKONSTRUKCE ZDROJE A SÍŤ CENTRÁLNÍHO ZÁSOBOVÁNÍ TEPLEM VE MĚSTĚ NÝRSKO						Datum	09 / 2016
						Čís.zakázky	50 / 16
						Proj.stupeň: DOKUMENTACE PRO VÝBĚR ZHOTOVITELE	
Objekt: PS01, 02 - KOTELNA HU						Měřítko:	Číslo výkresu: D1.3 / 3
Dílčí část: D1.3 - SILNOPROUDÁ ELEKTROTECHNIKA							
Obsah: ROZVADĚČ RH							

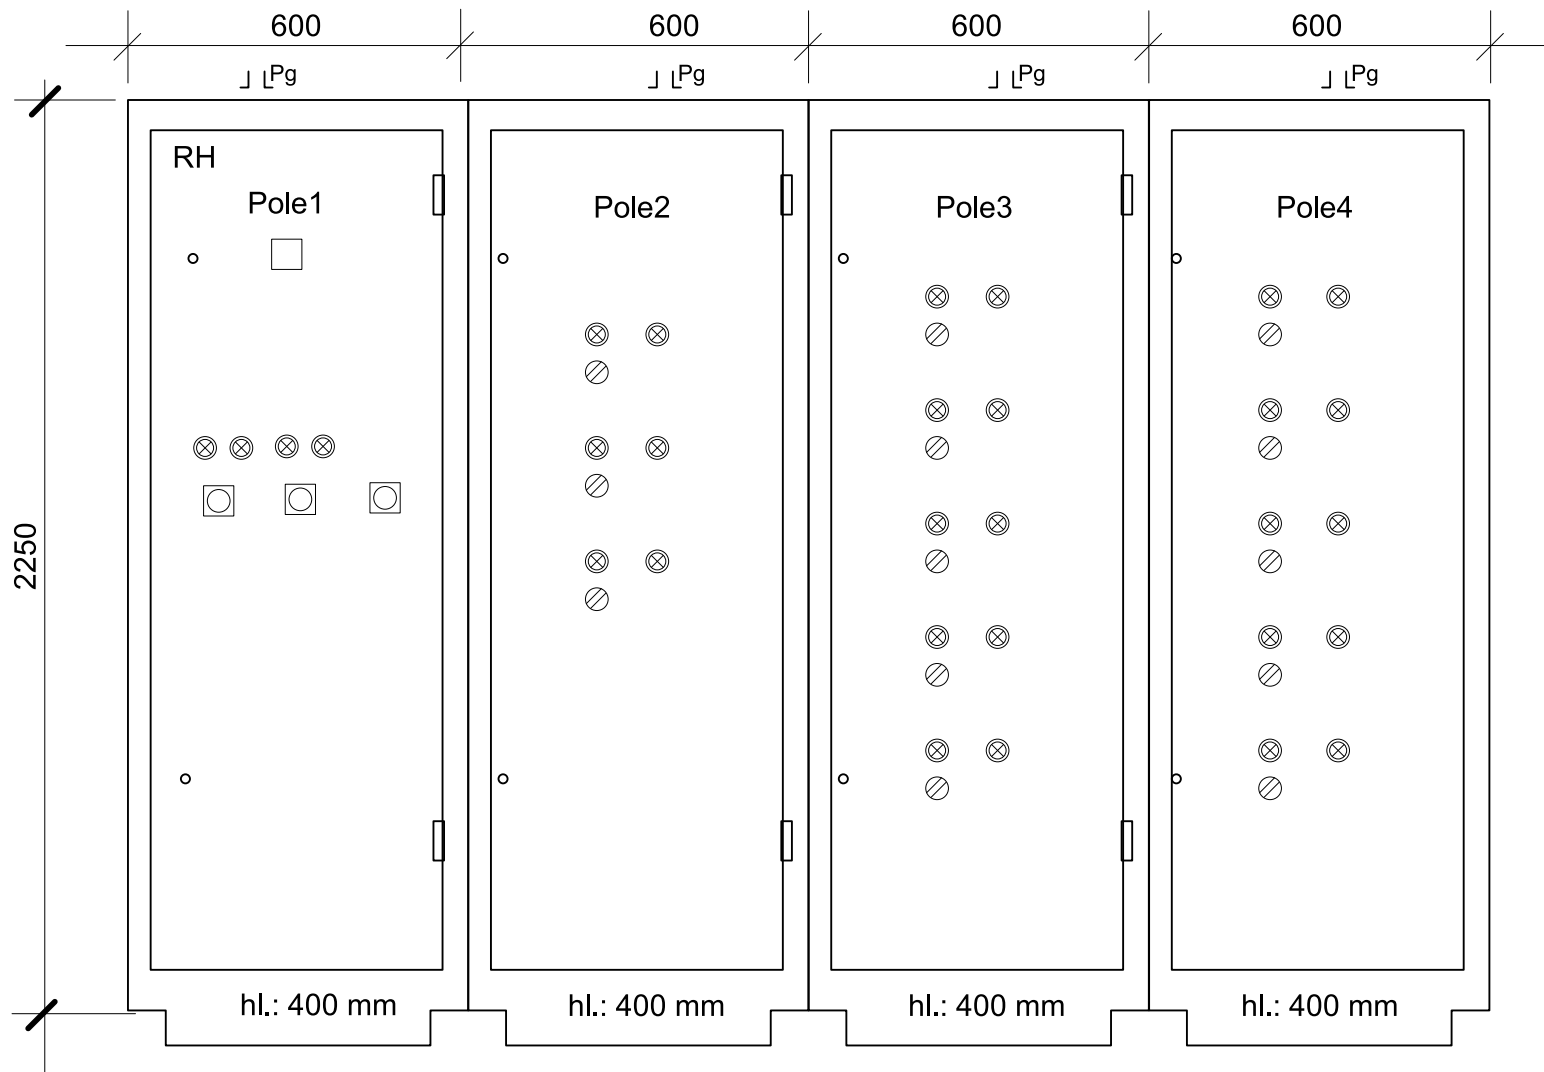


ROZVADĚČ RH - KOTELNA





POZOR - NAPÁJENÍ ZE DVOU RŮZNÝCH ZDROJŮ

List 1 / 12

POLE2

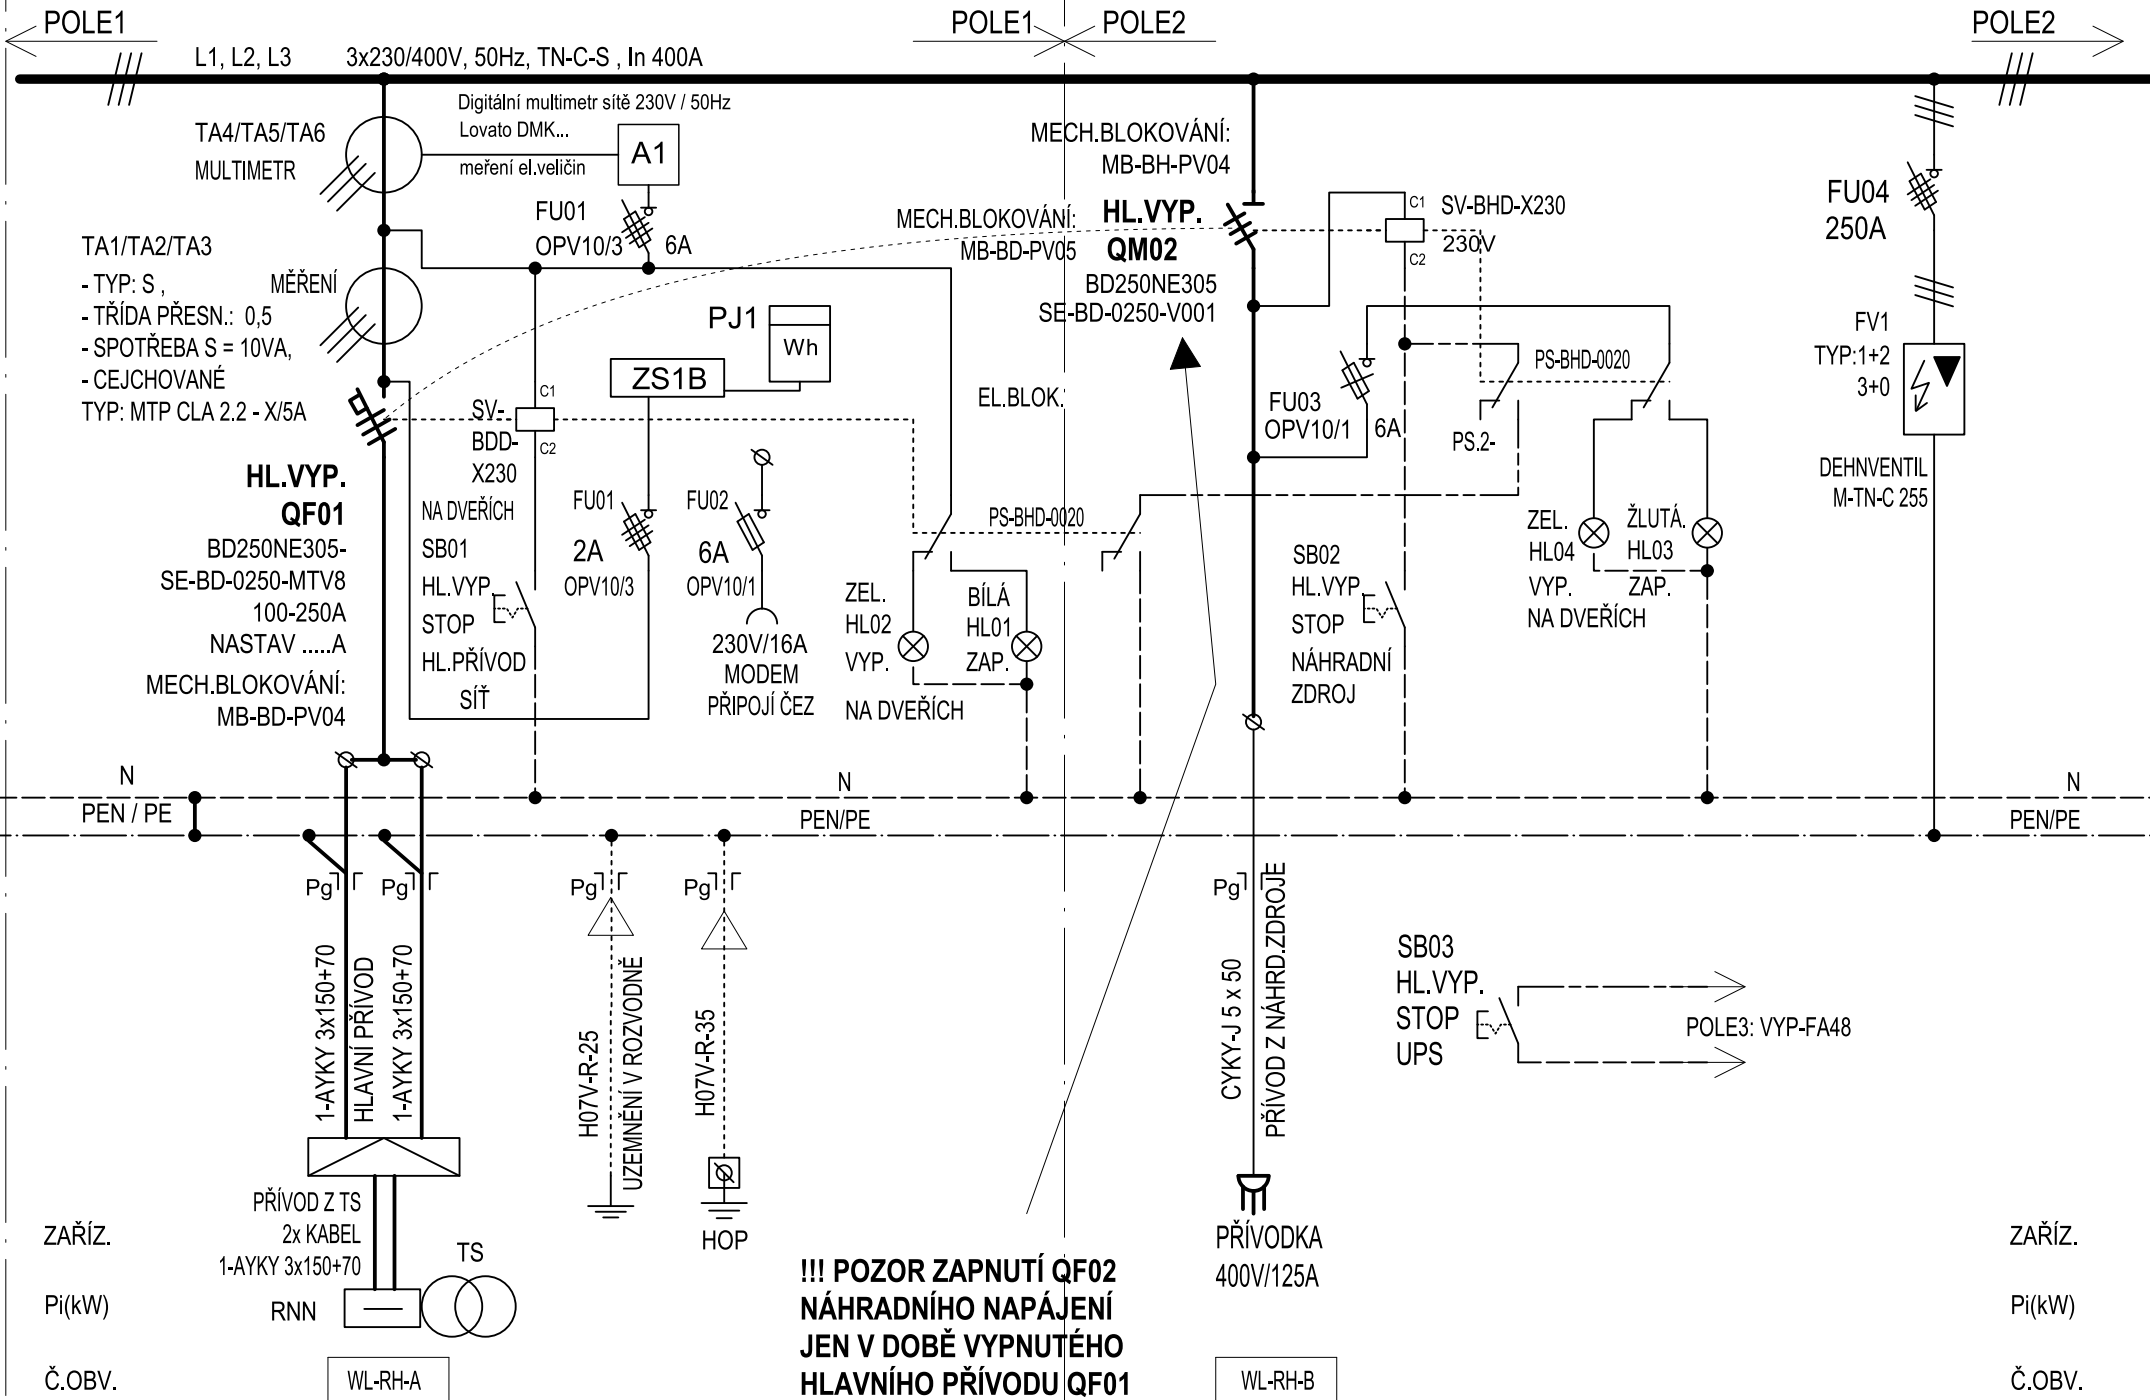


ROZVADĚČ RH - KOTELNA
POZOR - NAPÁJENÍ ZE DVOU RŮZNÝCH ZDROJŮ

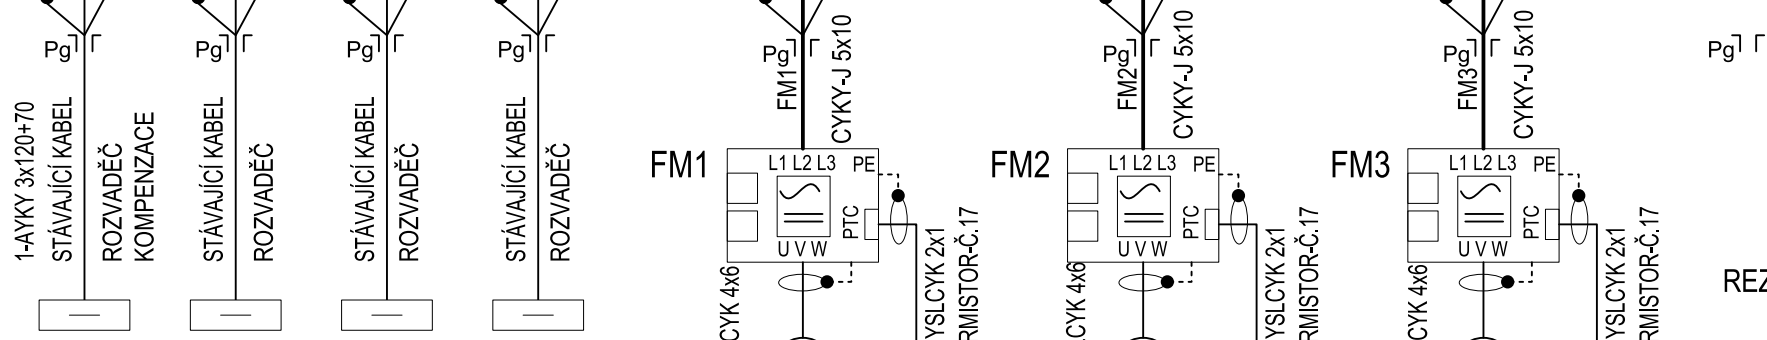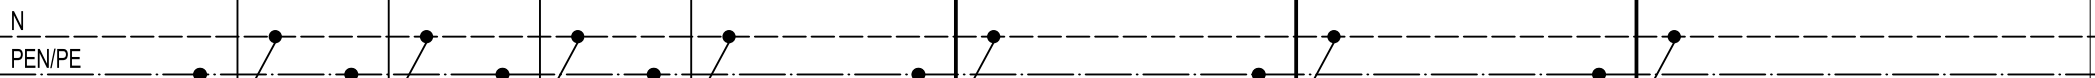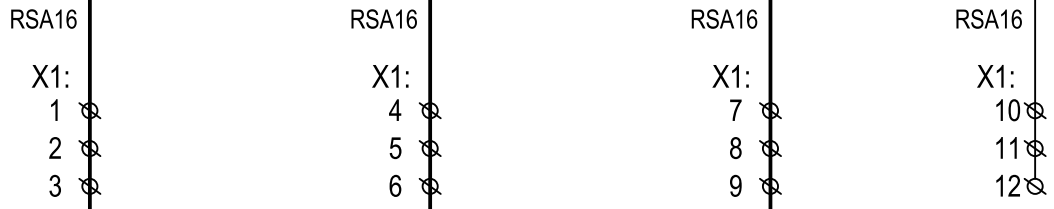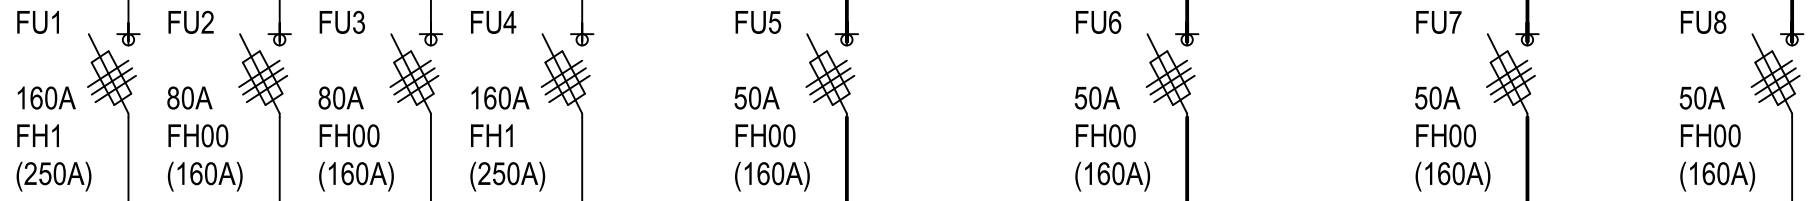

ZAŘÍZ.	KOMPENZACE ÚČINÍKU	KOTEL1	KOTEL2	STROJOVNA	ČERPADLO Č.1	ČERPADLO Č.2	ČERPADLO Č.3	REZ	ZAŘÍZ.
Pi(kW)	67,50 kVAr	42,0	42,0		15,0	15,0	15,0		Pi(kW)
Č.OBV.	H-1	H-2	H-3	H-4	H-5	H-6	H-7	H-8	Č.OBV.
PŮVODNÍ 3x KOTEL 15,0kW				PŮVODNÍ 11,0kW		PŮVODNÍ 11,0kW		PŮVODNÍ 11,0kW	


ROZVADĚČ RH - KOTELNA POZOR - NAPÁJENÍ ZE DVOU RŮZNÝCH ZDROJŮ

List 3/ 12

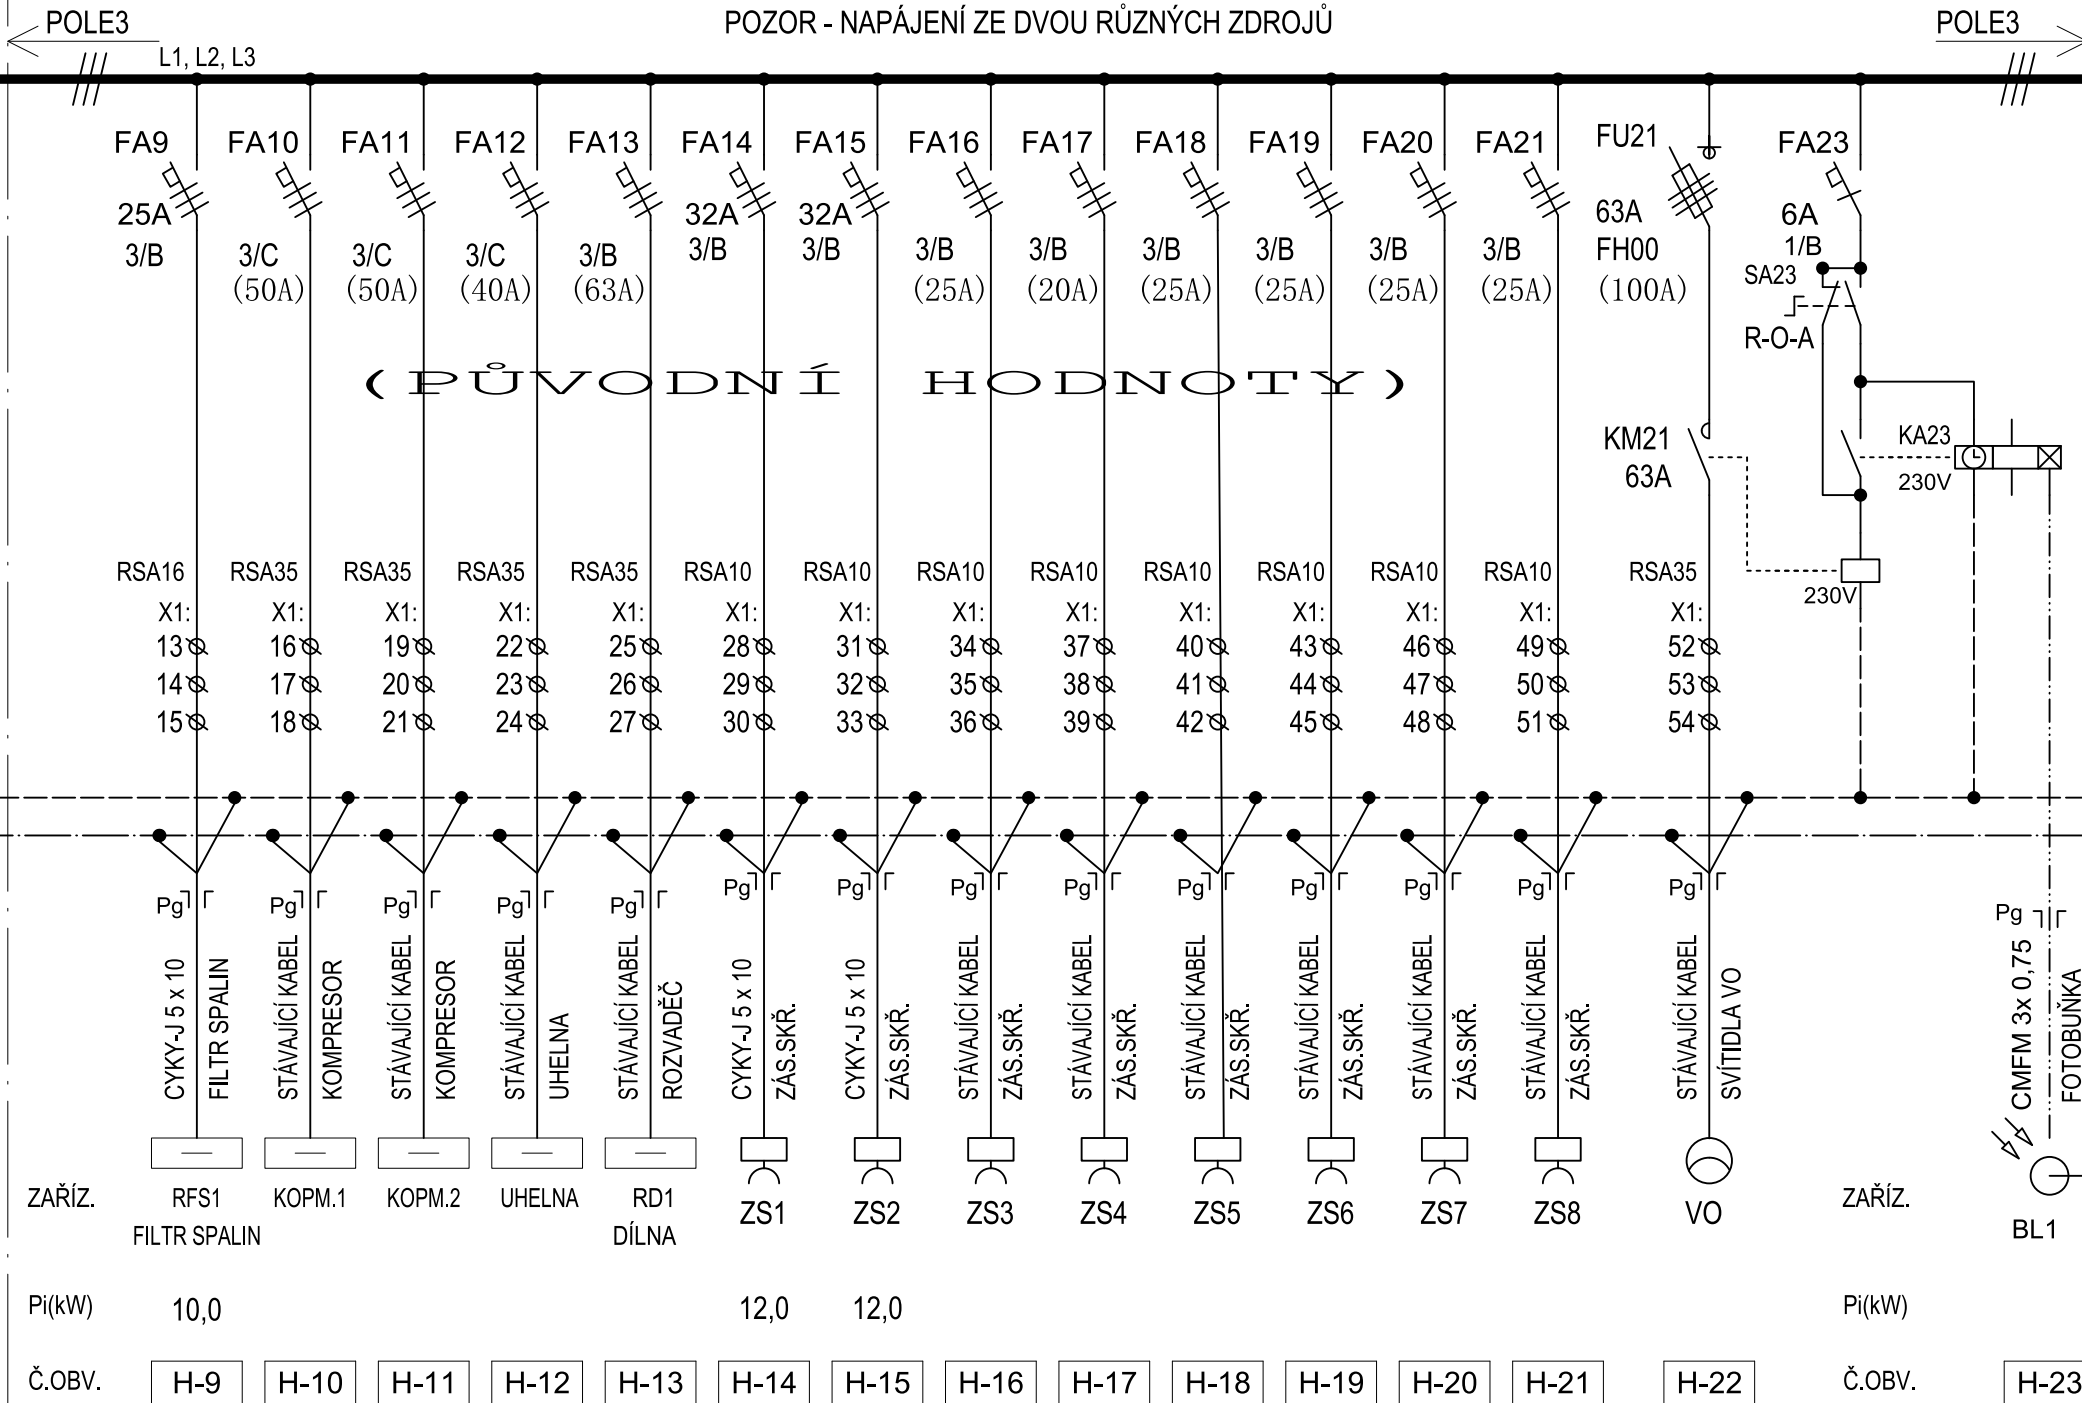

ROZVADĚČ RH - KOTELNA POZOR - NAPÁJENÍ ZE DVOU RŮZNÝCH ZDROJŮ

List 4 / 12

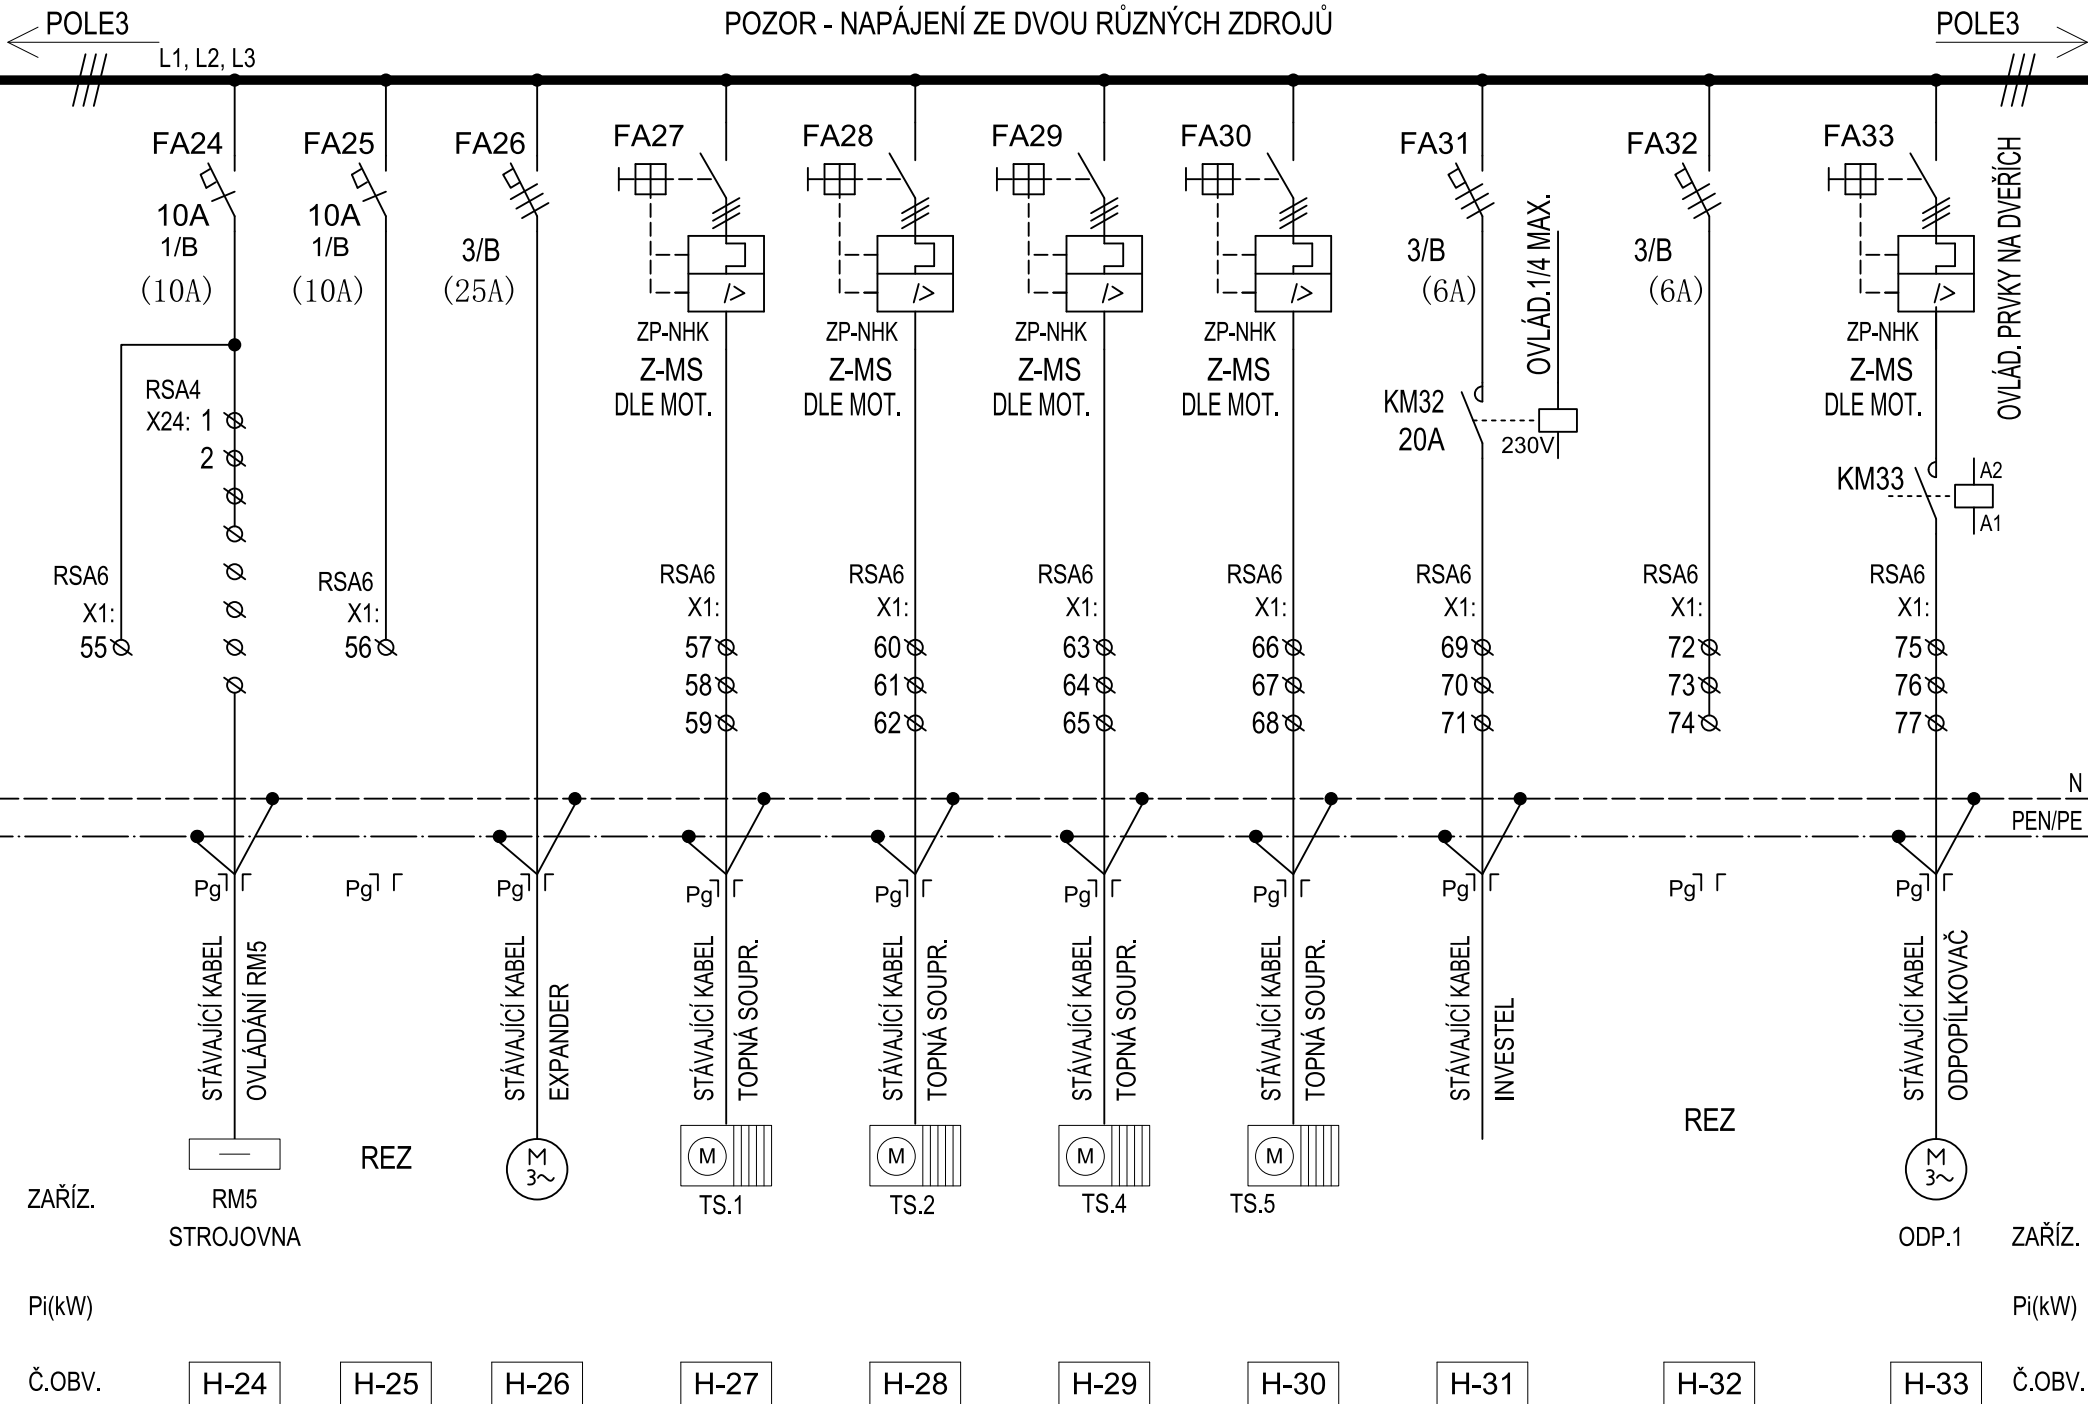






POLE4


L1, L2, L3

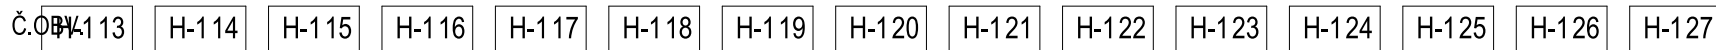

ROZVADĚČ RH - KOTELNA
POZOR - NAPÁJENÍ ZE DVOU RŮZNÝCH ZDROJŮ

List 8/ 12

POLE4

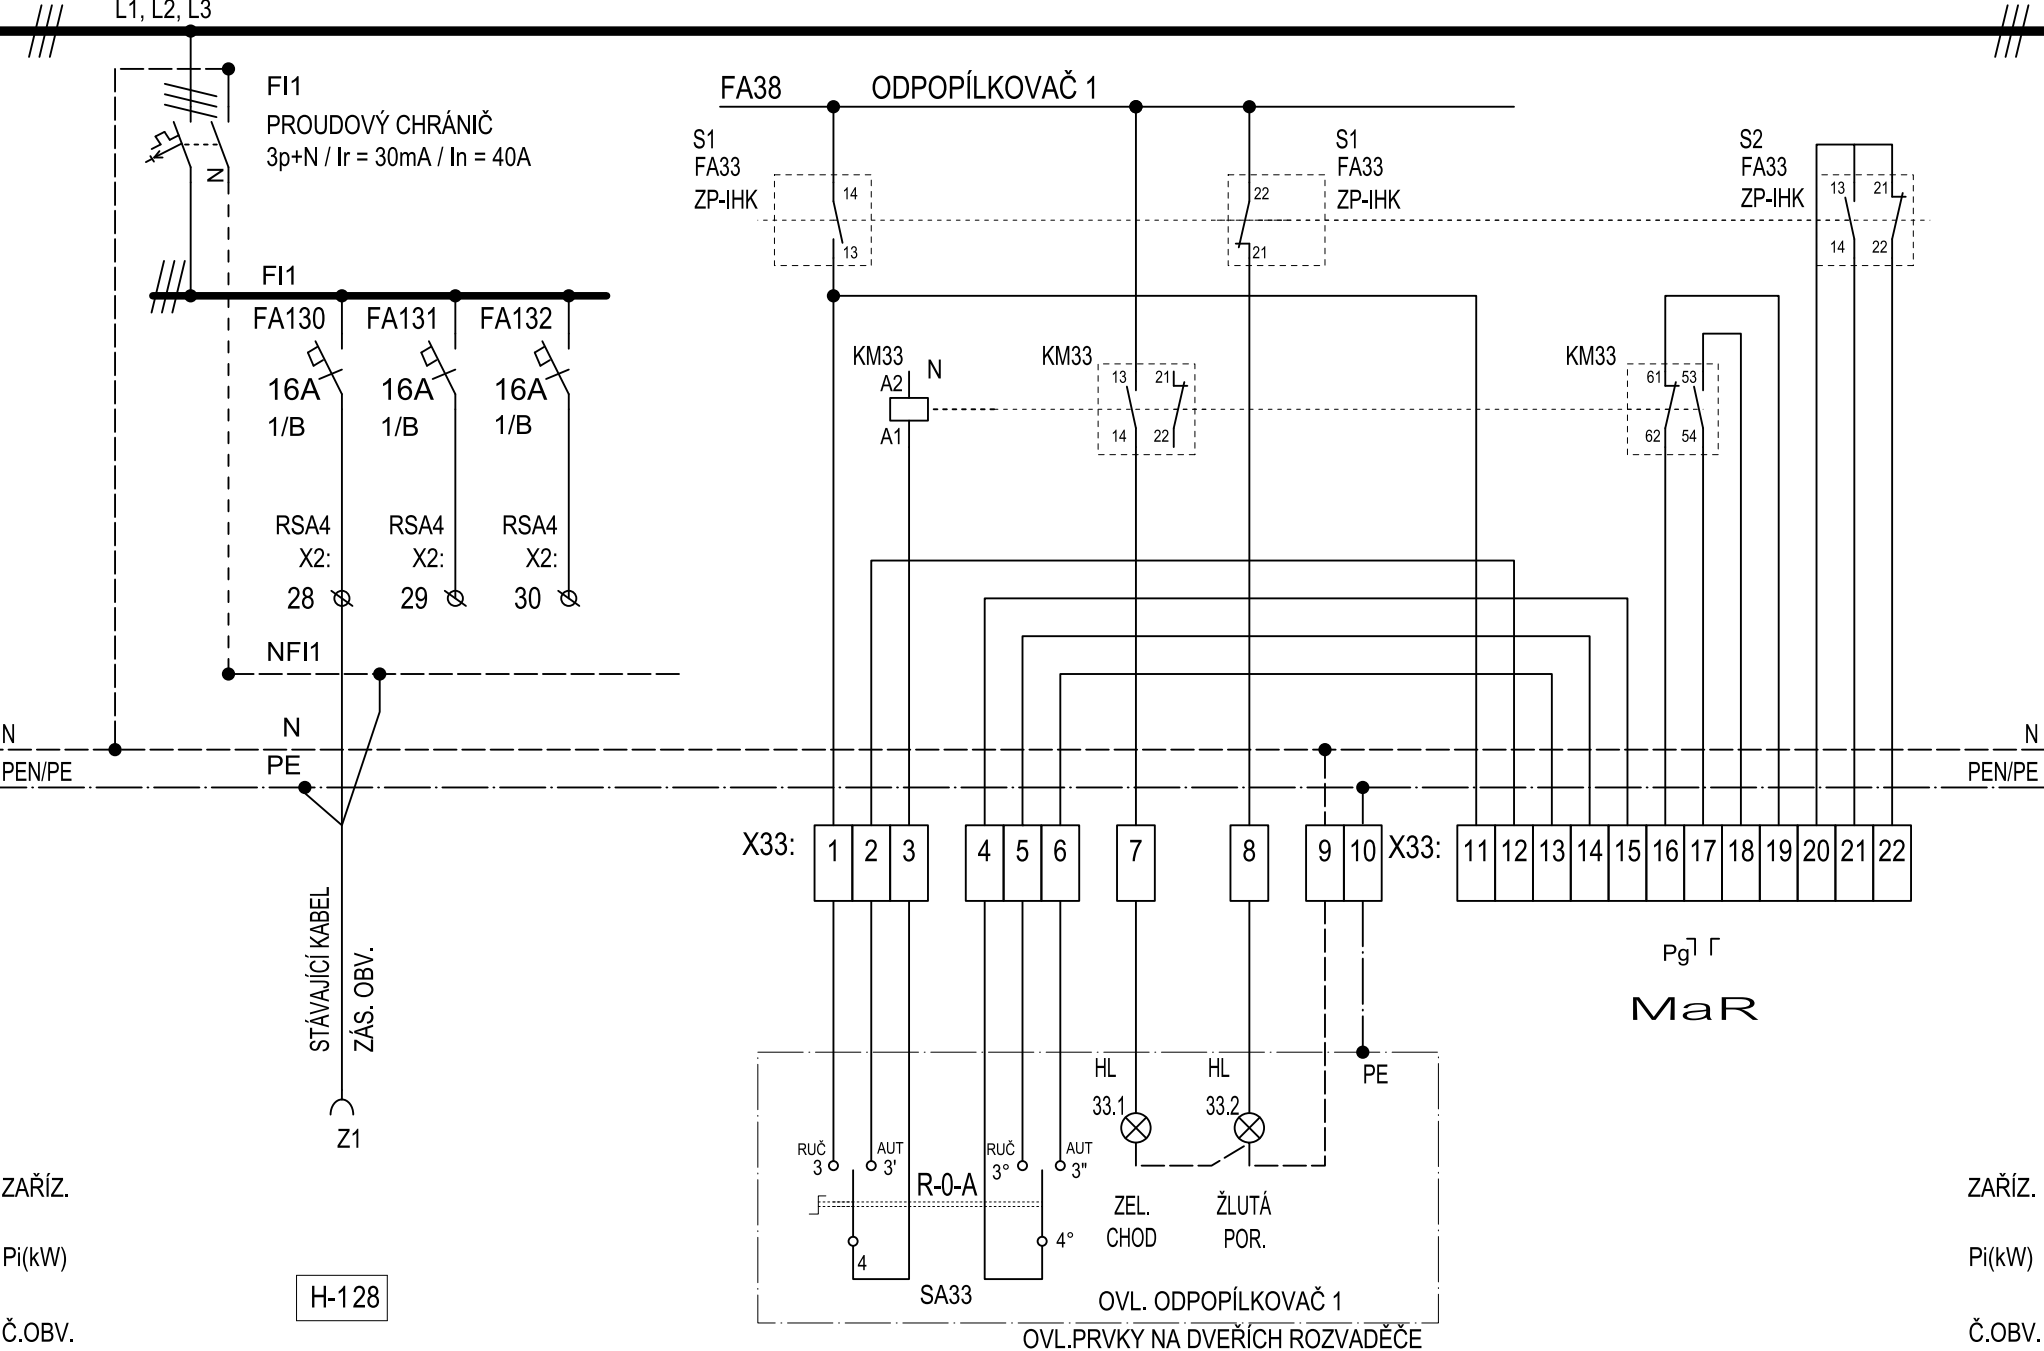


ROZVADĚČ RH - KOTELNA POZOR - NAPÁJENÍ ZE DVOU RŮZNÝCH ZDROJŮ

List 9/ 12

/// L1, L2, L3

///

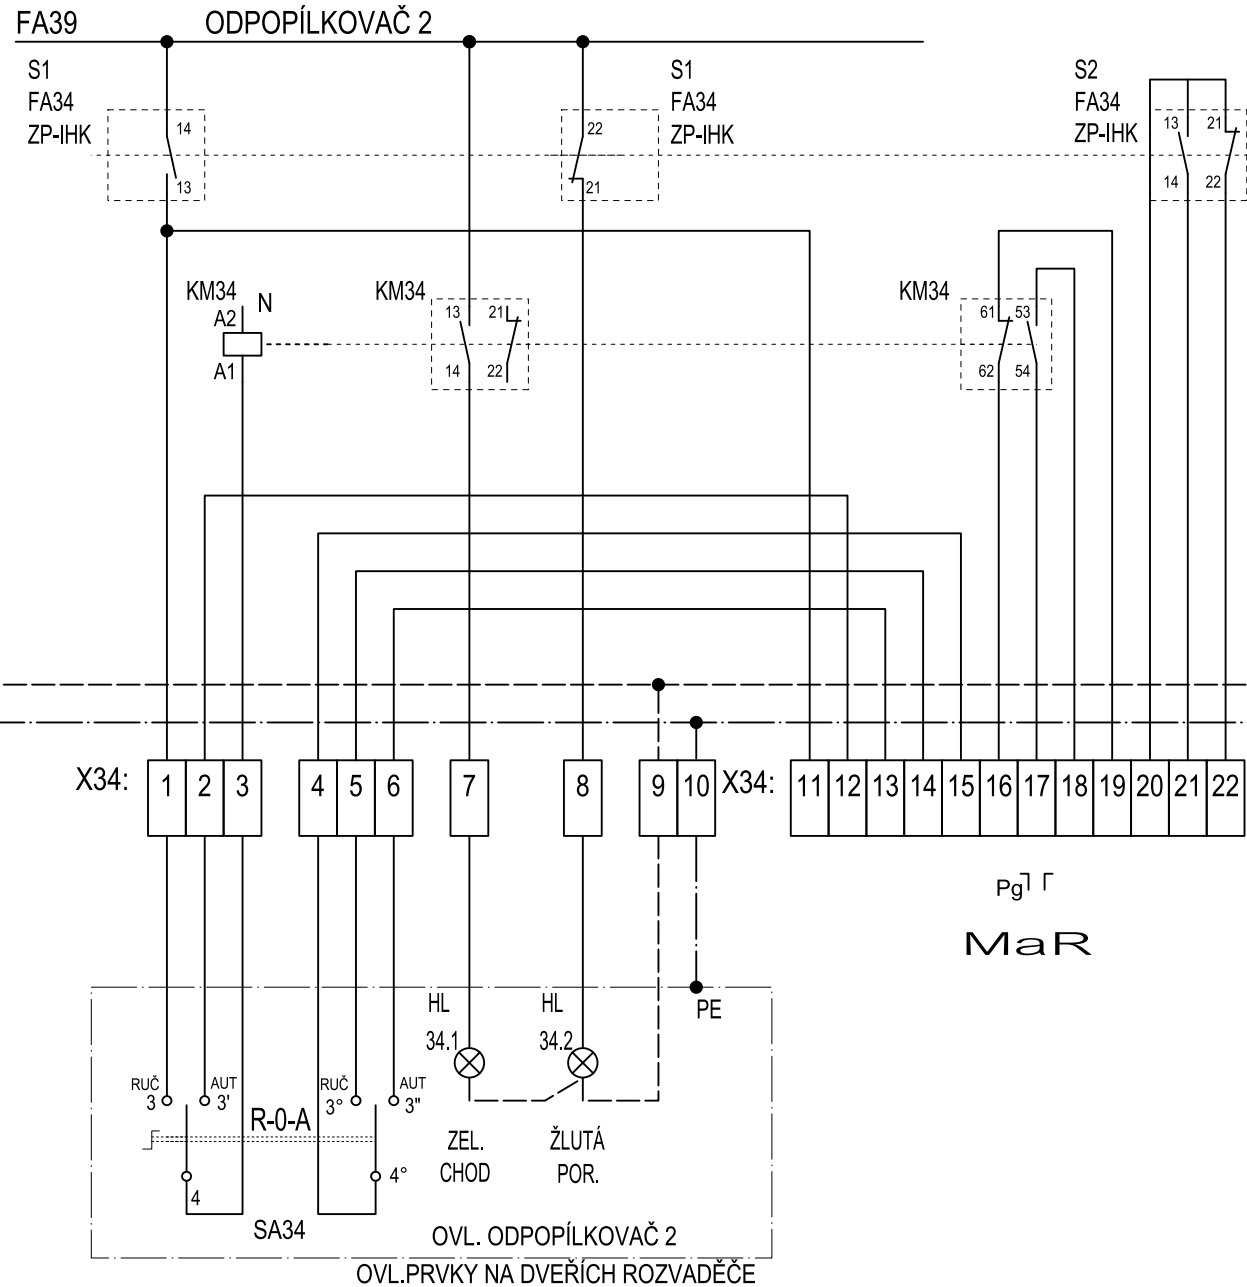

ZAŘÍZ.

Pi(kW)

Č.OBV.

ZAŘÍZ.

Pi(kW)

Č.OBV.


ROZVADĚČ RH - KOTELNA POZOR - NAPÁJENÍ ZE DVOU RŮZNÝCH ZDROJŮ

List 10 / 12

L1, L2, L3

///

///

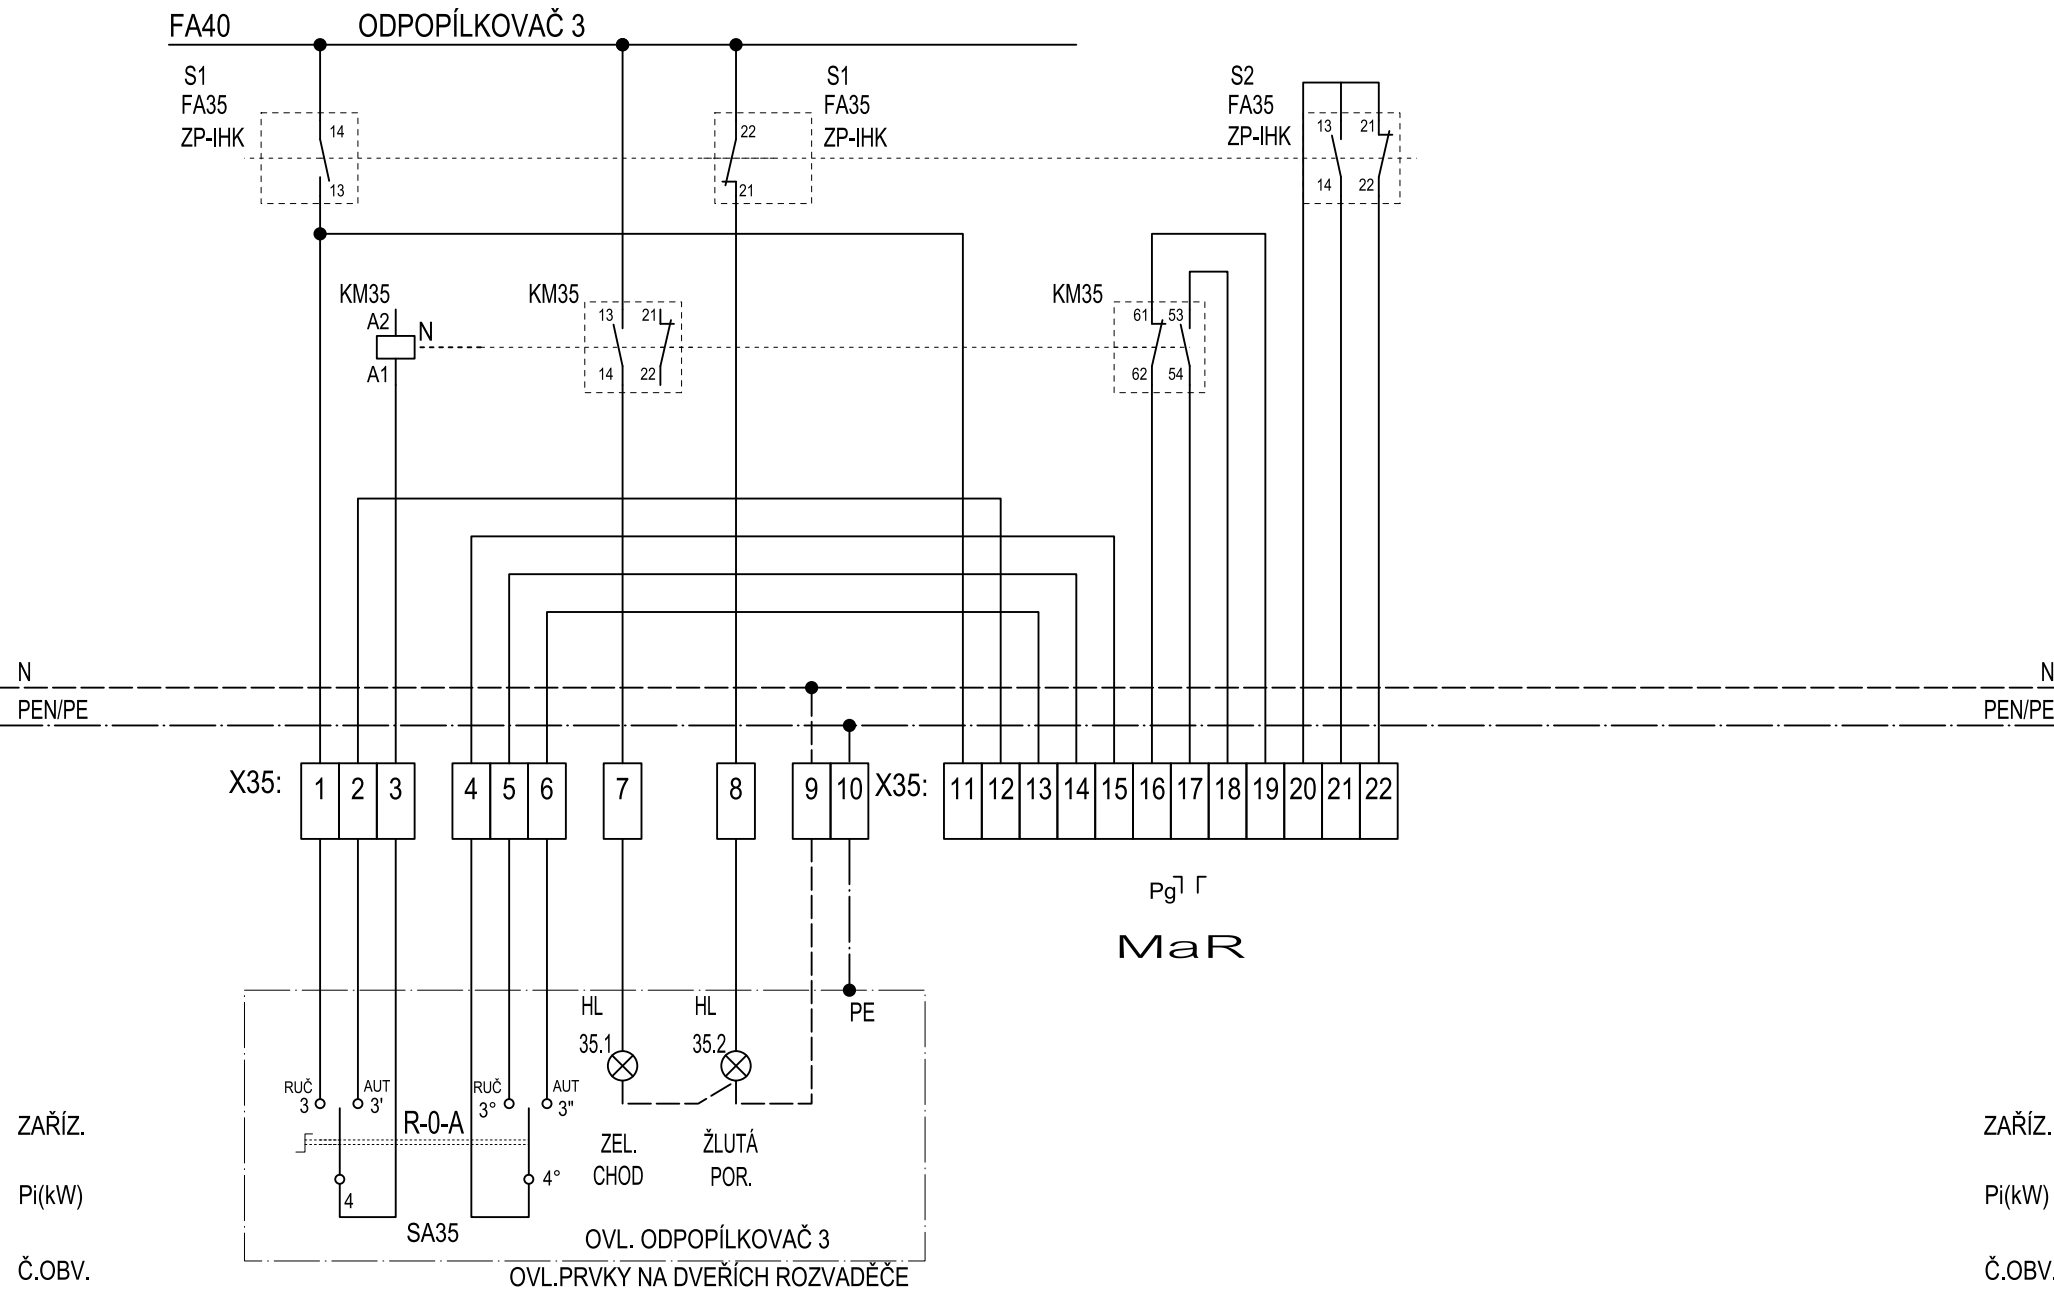

ROZVADĚČ RH - KOTELNA
POZOR - NAPÁJENÍ ZE DVOU RŮZNÝCH ZDROJŮ

///

L1, L2, L3

///

N
PEN/PE

N
PEN/PE

ZAŘÍZ.


Pi(kW)

Č.OBV.

ZAŘÍZ.


Pi(kW)

Č.OBV.

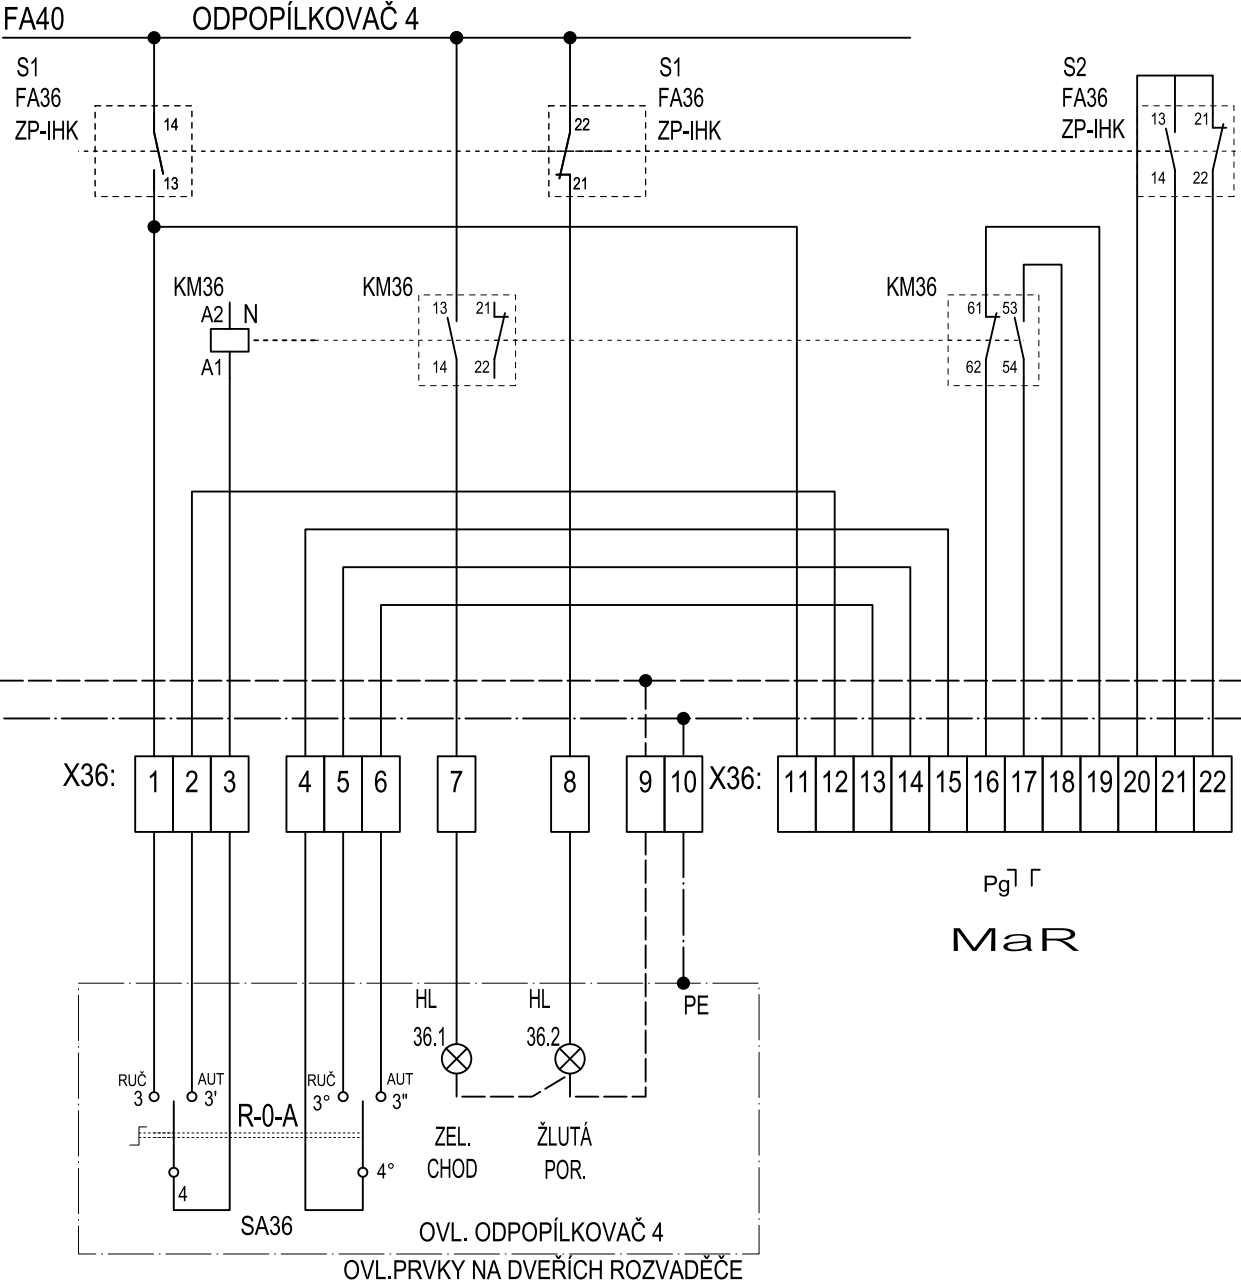

ROZVADĚČ RH - KOTELNA
POZOR - NAPÁJENÍ ZE DVOU RŮZNÝCH ZDROJŮ

L1, L2, L3

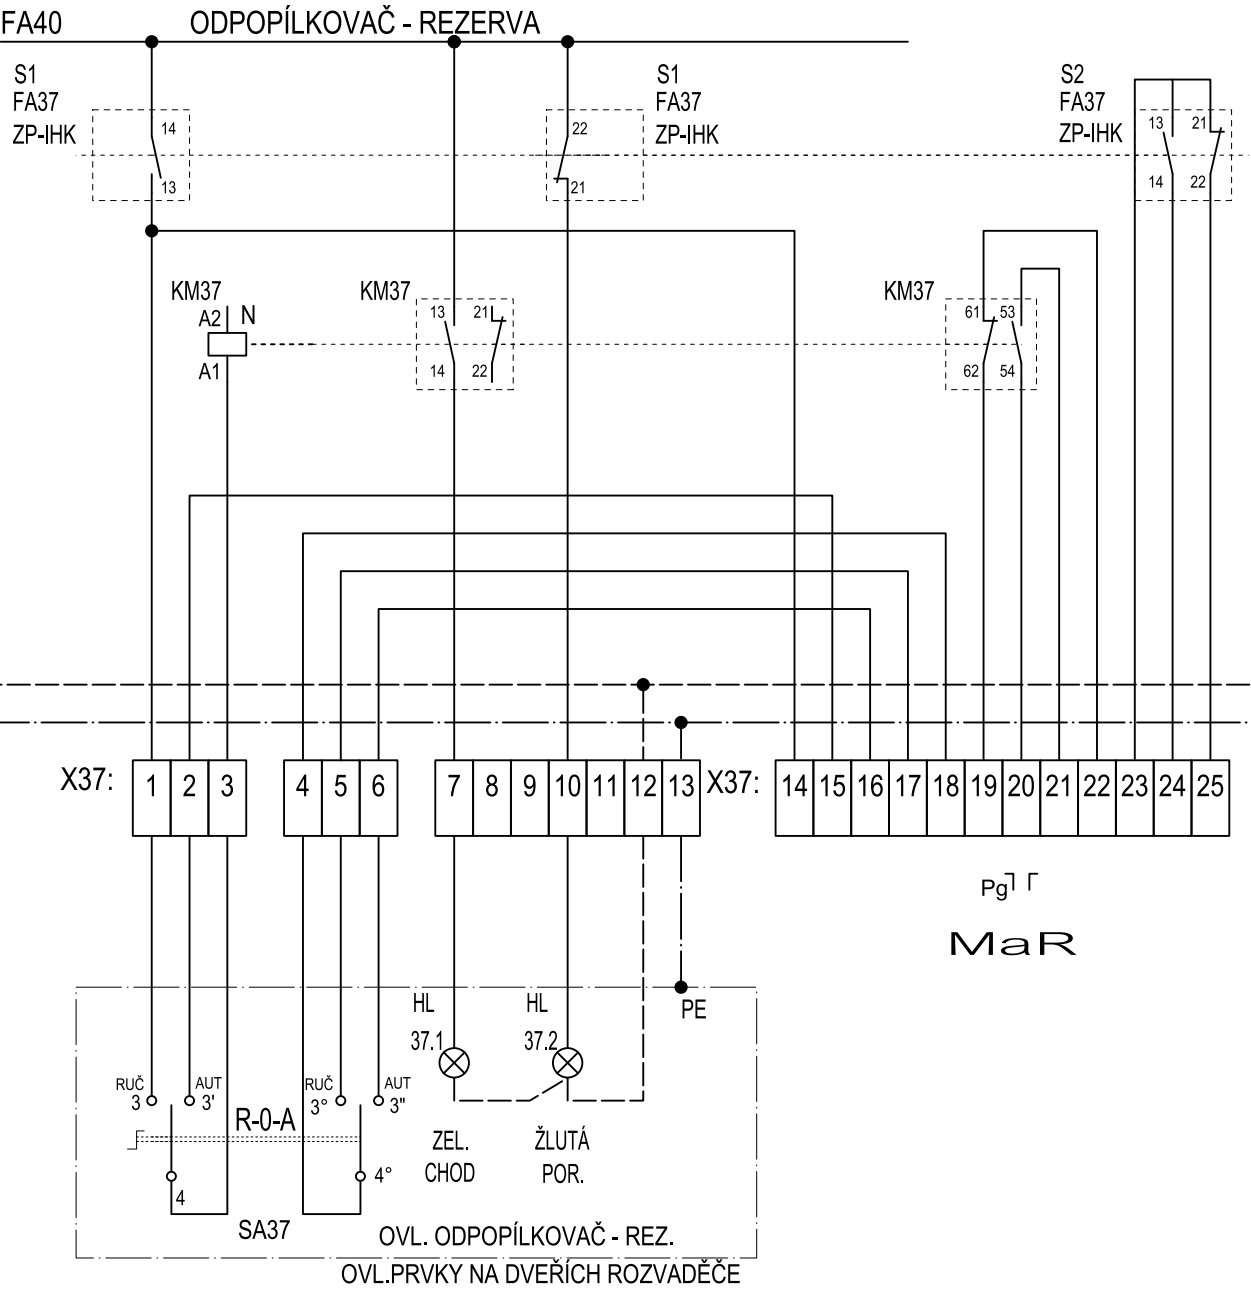

ZARÍZ.
Pi(kW)
Č.OBV.

ZARÍZ.
Pi(kW)
Č.OBV.