


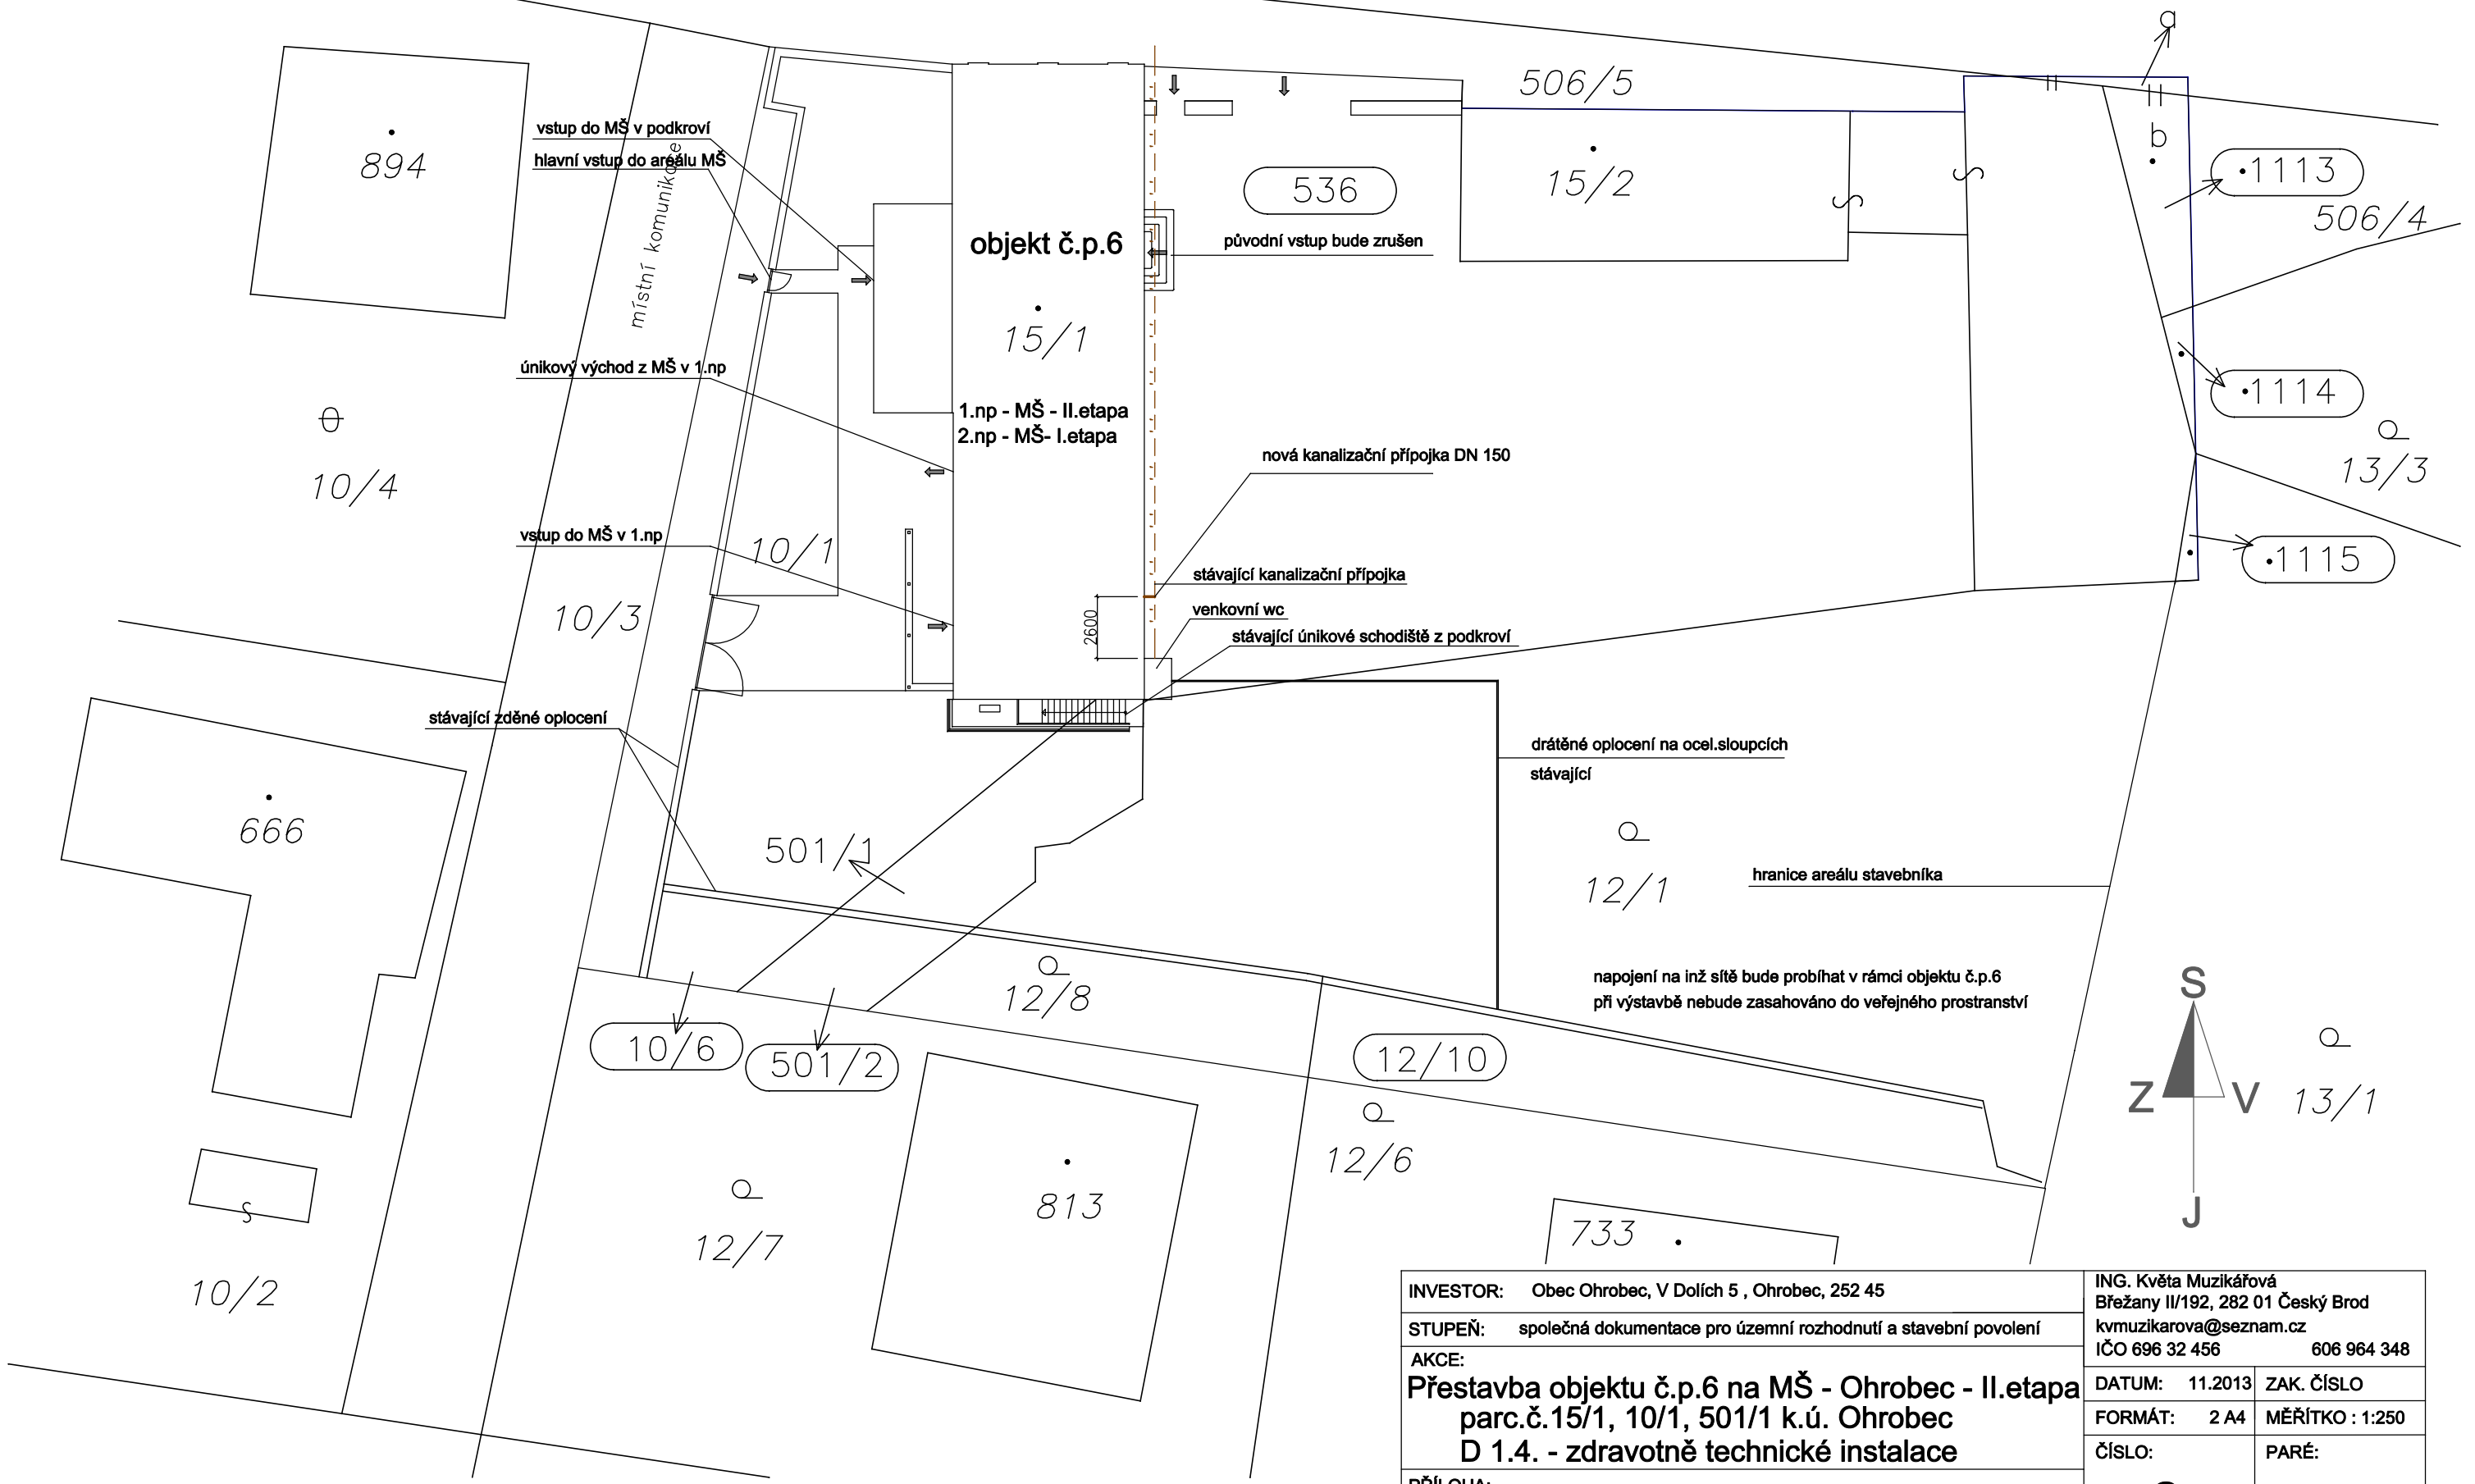

INVESTOR:	Obec Ohrobec, V Dolích 5 , Ohrobec, 252 45	ING. Květa Muzikářová Břežany II/192, 282 01 Český Brod kvmuzikarova@seznam.cz IČO 696 32 456	606 964 348
STUPEŇ:	společná dokumentace pro územní rozhodnutí a stavební povolení	DATUM:	11.2013
AKCE:	Přestavba objektu č.p.6 na MŠ - Ohrobec - II.etapa parc.č.15/1, 10/1, 501/1 k.ú. Ohrobec D 1.4. - zdravotně technické instalace	ZAK. ČÍSLO	
PŘÍLOHA:	situace	FORMÁT:	2 A4
		MĚŘÍTKO :	1:250
		ČÍSLO:	2
		PARÉ:	