



SCHEMATICKÝ PŮDORYS STŘECHY - STÁVAJÍCÍ STAV M 1:150

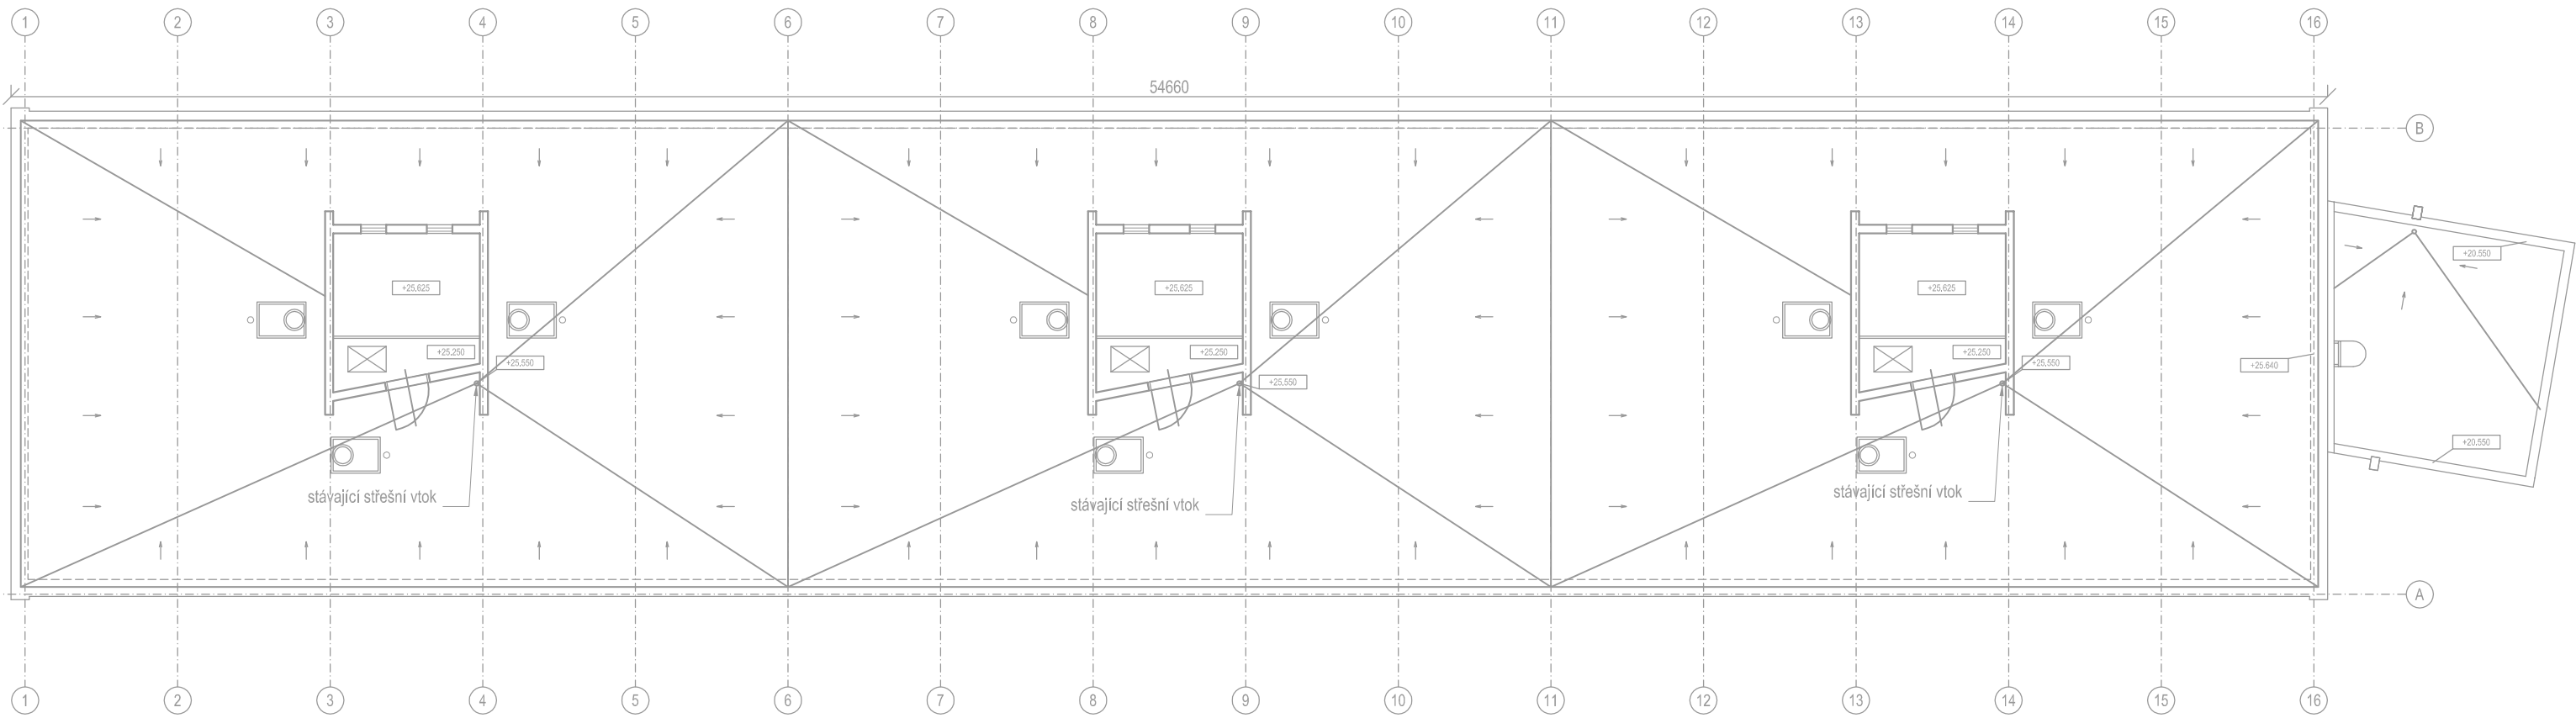

SCHEMATICKÝ PŮDORYS STŘECHY - NOVÝ STAV M 1:150 MOŽNÉ ZPŮSOBY VNĚJŠÍHO ODVODNĚNÍ

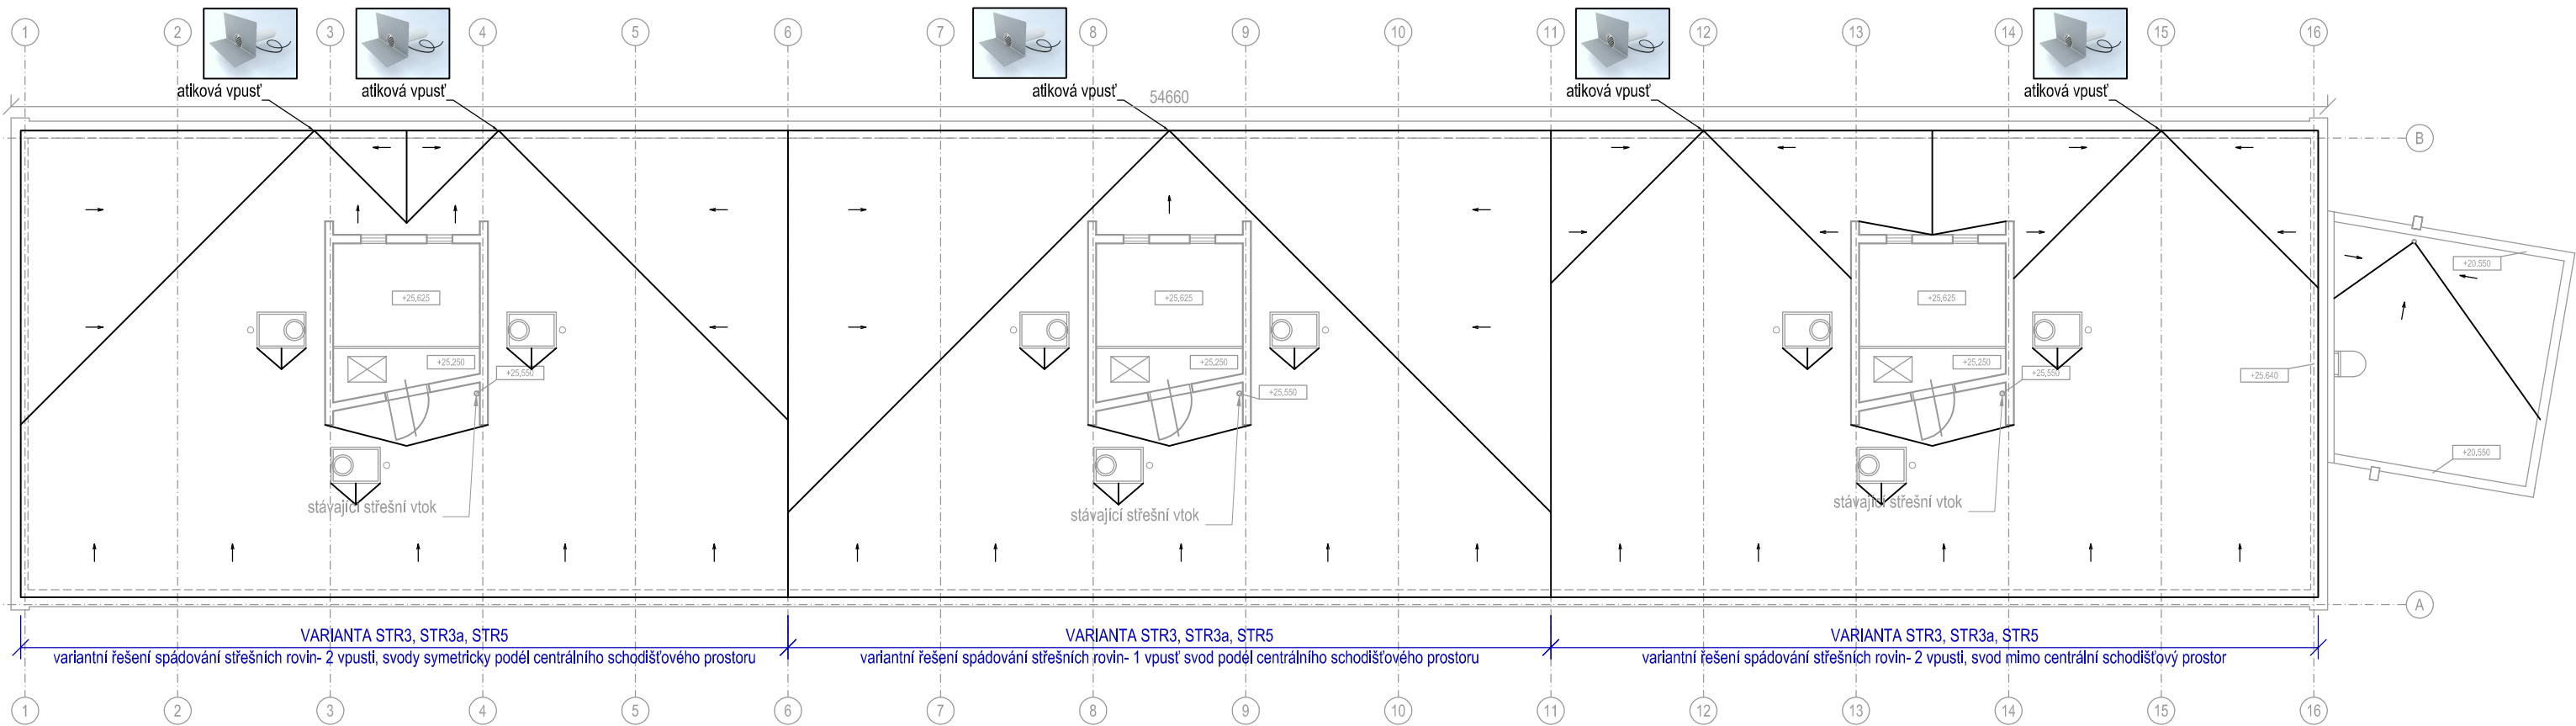

0 15M