

PODÉLNÝ PROFIL - SO 101 ZPEVNĚNÉ PLOCHY - VJEZD 1

HOŘÁTEV - CENTRUM OBCE
M 1:500/1:50 km 0,000 00 - km 0,085 41

Katastrální území	Hořátev
Kraj :	Středočeský

SKLONOVÉ POMĚRY

KÓTY NIVELETY


KÓTY TERÉNU

Srov. rovina = 181 m / n. m.

STANIČENÍ

VZDÁLENOST PŘÍČNÝCH REZŮ

SMĚROVÉ POMĚRY

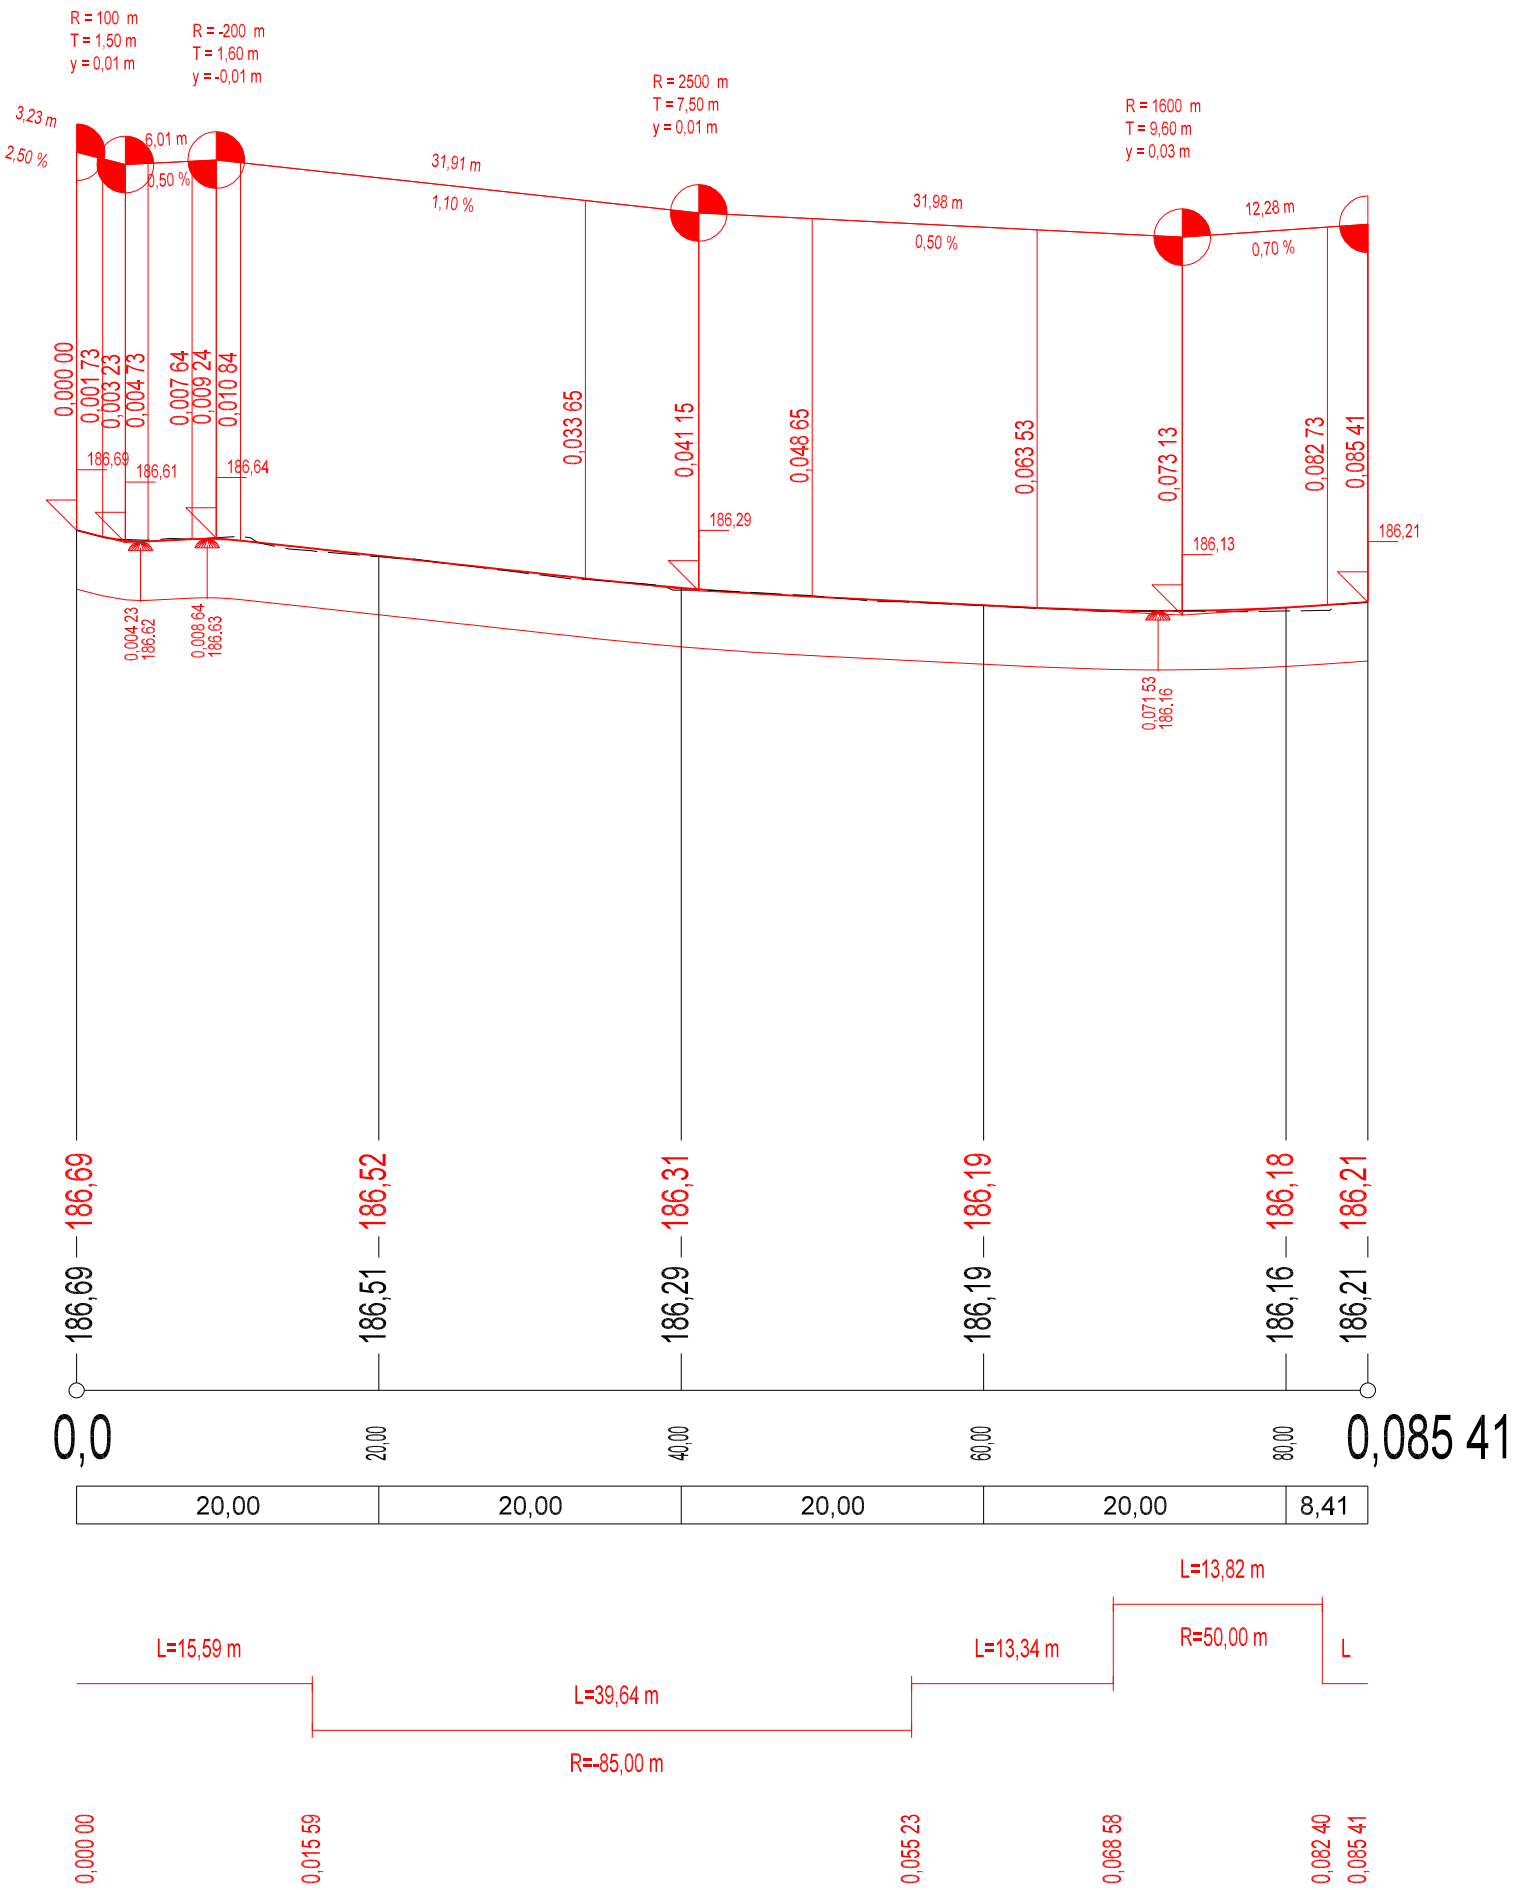

ZPRACOVATEL:			AUTORIZACE:	
 inženýrská, projekční a obchodní kancelář			IPOKa, s.r.o. Blanky Waleské 558 Cerhenice 281 02 IČ: 07837071 tel.: +420 777 892 204 E-mail: info@ipoka.cz	
OBJEDNATEL	OBEC HOŘÁTEV HOŘÁTEV 17, 289 13 ZVĚŘINEK			
ODPOVĚDNÝ PROJEKTANT STAVBY		NAVRHL, VYPRACOVAL	ÚČEL	DSP/DPS
BC. JAN TOUŠ 		BC. JAN TOUŠ 	DATUM	12/2024
KRAJ: STŘEDOČESKÝ		KATASTRÁLNÍ ÚZEMÍ: HOŘÁTEV	MĚŘÍTKO	1:500/50
			FORMÁTY	4 x A4
HOŘÁTEV - CENTRUM OBCE			ČÁST D.1.1.	PARÉ
ČÁST PD	STAVEBNÍ ČÁST - SO 101 ZPEVNĚNÉ PLOCHY		PŘÍL. 3.1.	
NÁZEV PŘÍLOHY	PODÉLNÝ PROFIL - VJEZD 1			