


PODÉLNÝ PROFIL - SO 101 ZPEVNĚNÉ PLOCHY - VJEZD 2

HOŘÁTEV - CENTRUM OBCE
M 1:500/1:50 km 0,000 00 - km 0,042 49

Katastrální území	Hořátev
Kraj:	Středočeský

SKLONOVÉ POMĚRY

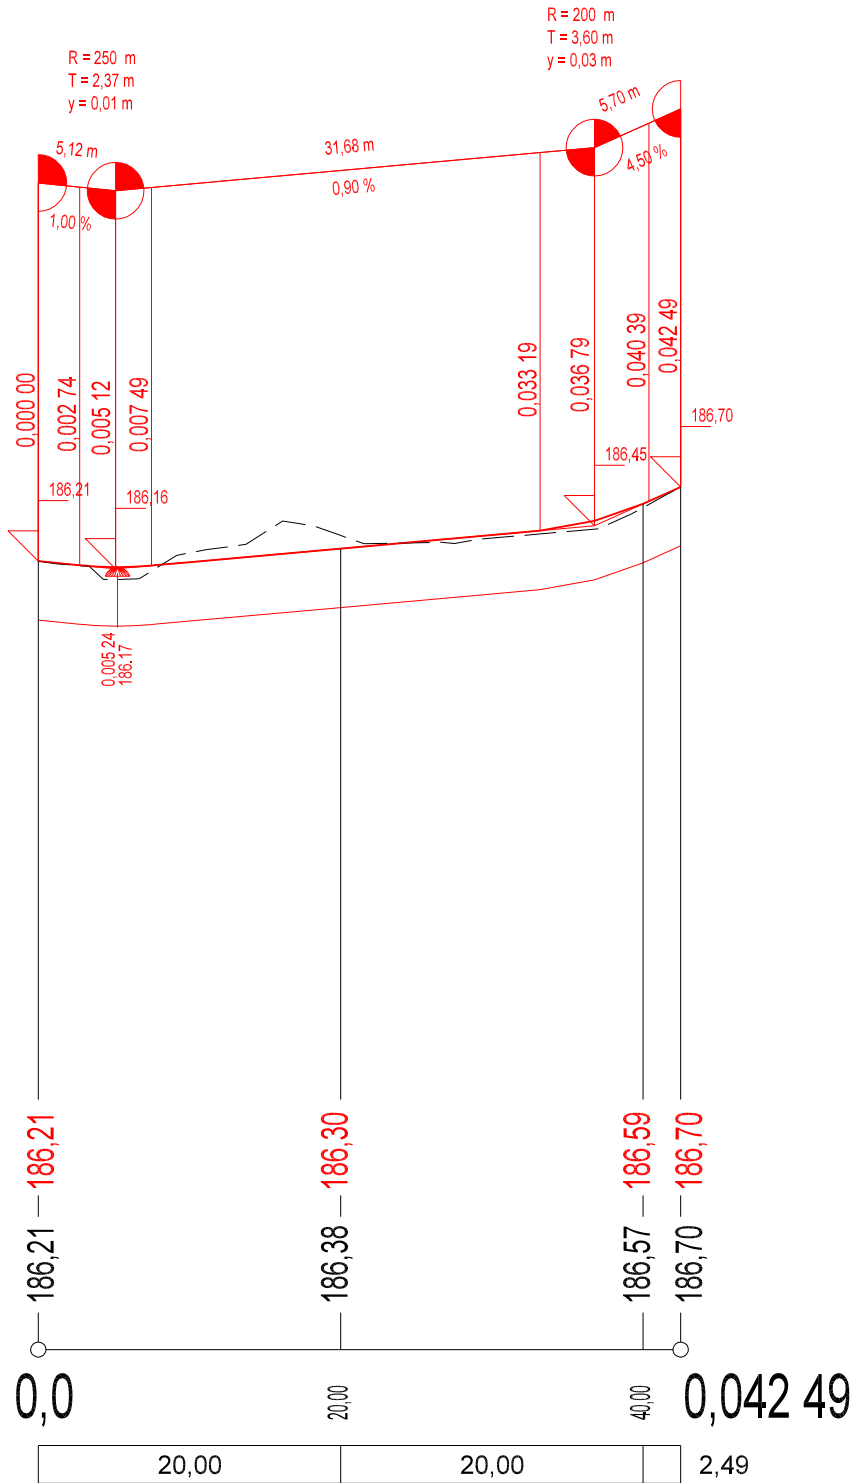

KÓTY NIVELETY


KÓTY TERÉNU

Srov. rovina = 181 m / n. m.

STANIČENÍ

VZDÁLENOST PŘÍČNÝCH ŘEZŮ

SMĚROVÉ POMĚRY

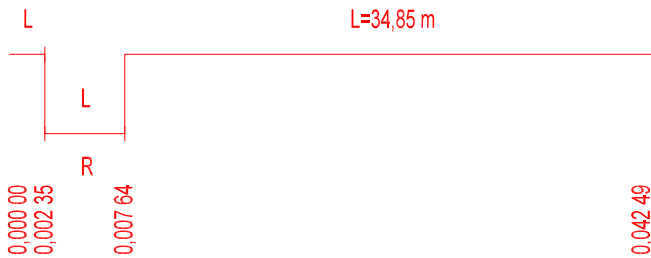

ZPRACOVATEL:		AUTORIZACE:	
 inženýrská, projekční a obchodní kancelář		IPOKA, s.r.o. Blanky Waleské 558 Cerhenice 281 02 IČ: 07837071 tel.: +420 777 892 204 E-mail: info@ipoka.cz	
OBJEDNATEL	OBEC HOŘÁTEV HOŘÁTEV 17, 289 13 ZVĚŘÍNEK		
ODPOVĚDNÝ PROJEKTANT STAVBY	NAVRHL, VYPRACOVAL	ÚČEL	DSP/DPS
BC. JAN TOUŠ	BC. JAN TOUŠ	DATUM	12/2024
KRAJ: STŘEDOČESKÝ	KATASTRÁLNÍ ÚZEMÍ: HOŘÁTEV	MĚŘITKO	1:500/50
HOŘÁTEV - CENTRUM OBCE		FORMÁTY	2 x A4
HOŘÁTEV - CENTRUM OBCE		ČÁST	PARÉ
HOŘÁTEV - CENTRUM OBCE		D.1.1.	
ČÁST PD	STAVEBNÍ ČÁST - SO 101 ZPEVNĚNÉ PLOCHY	PŘÍL.	
NÁZEV PŘÍLOHY	PODÉLNÝ PROFIL - VJEZD 2	3.2.	