

PODÉLNÝ PROFIL - SO 101 ZPEVNĚNÉ PLOCHY - MLATOVÝ CHODNÍK

HOŘÁTEV - CENTRUM OBCE
M 1:500/1:50 km 0,000 00 - km 0,053 43

Katastrální území	Hořátev
Kraj:	Středočeský

SKLONOVÉ POMĚRY

KÓTY NIVELETY


KÓTY TERÉNU

Srov. rovina = 180 m / n. m.

STANIČENÍ

VZDÁLENOST PŘÍČNÝCH ŘEZŮ

SMĚROVÉ POMĚRY

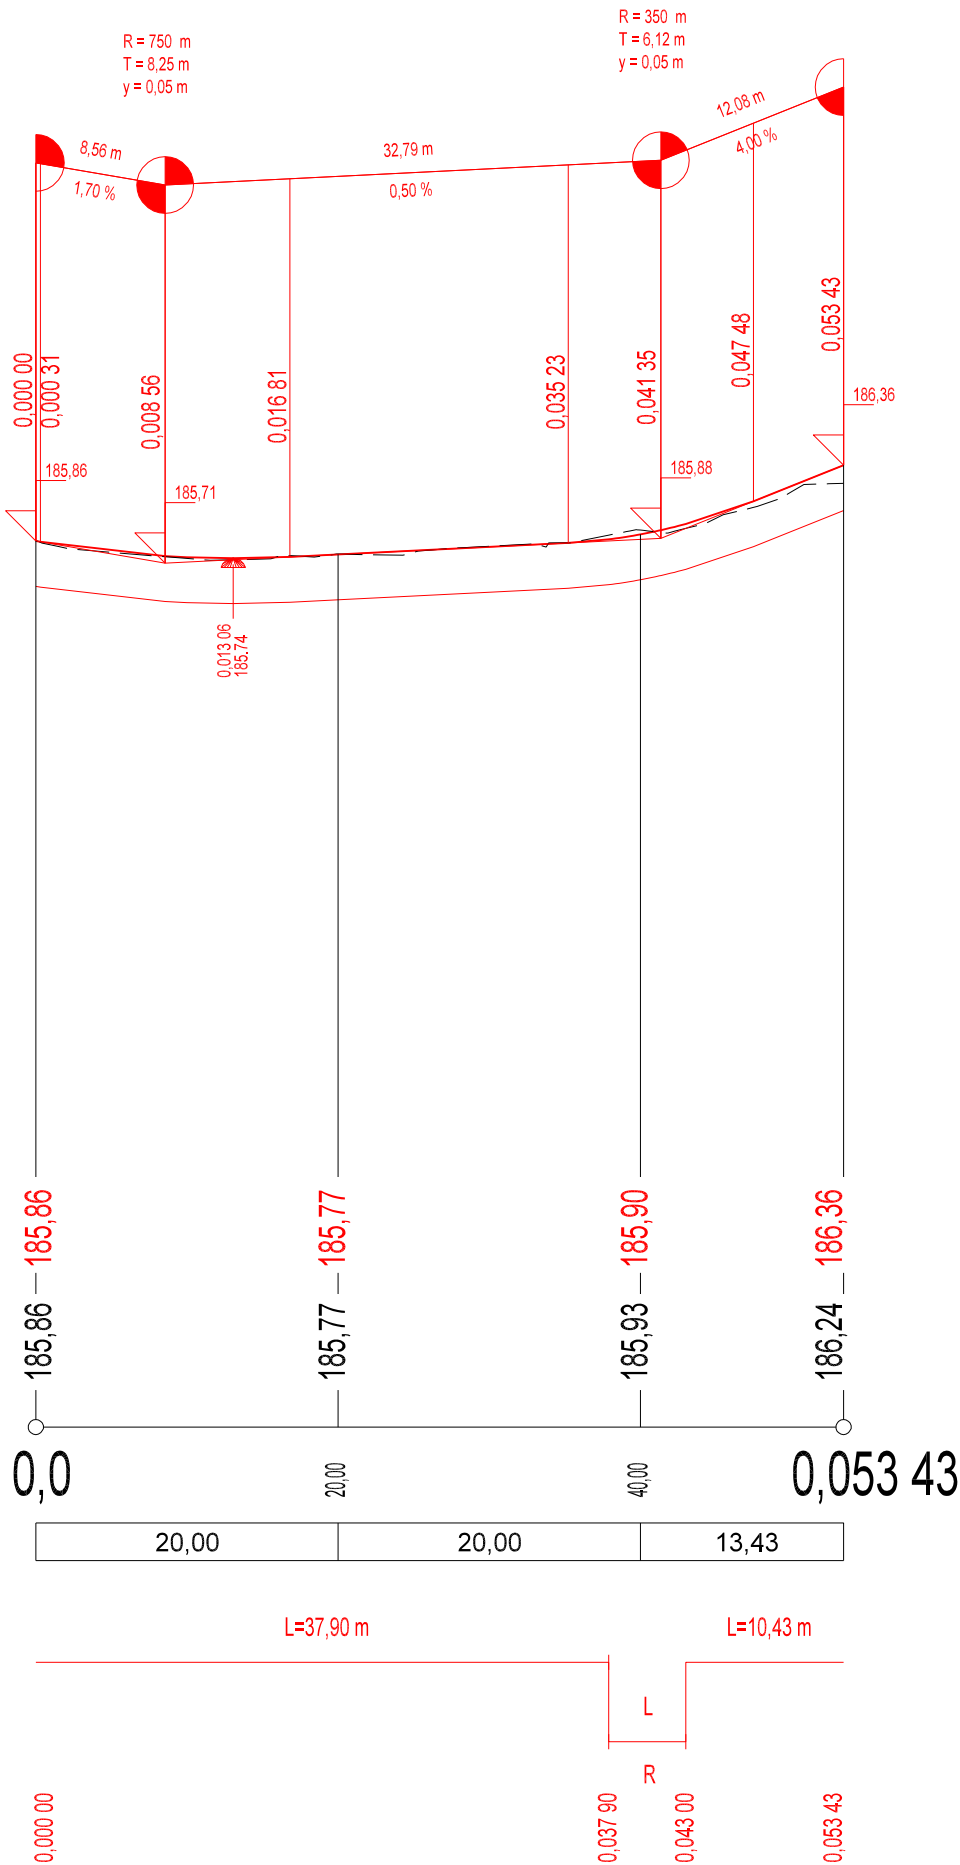

ZPRACOVATEL:			AUTORIZACE:		
 IPOKa inženýrská, projekční a obchodní kancelář			IPOKa, s.r.o. Blanky Waleské 558 Cerhenice 281 02 IČ: 07837071 tel.: +420 777 892 204 E-mail: info@ipoka.cz		
OBJEDNATEL	OBEC HOŘÁTEV HOŘÁTEV 17, 289 13 ZVĚŘÍNEK				
ODPOVĚDNÝ PROJEKTANT STAVBY		NAVRHL, VYPRACOVAL		ÚČEL	DSP/DPS
BC. JAN TOUŠ 		BC. JAN TOUŠ 		DATUM	12/2024
KRAJ: STŘEDOČESKÝ		KATASTRÁLNÍ ÚZEMÍ: HOŘÁTEV		MĚŘITKO	1:500/50
				FORMÁTY	2 x A4
HOŘÁTEV - CENTRUM OBCE				ČÁST	PARÉ
				D.1.1.	
ČÁST PD STAVEBNÍ ČÁST - SO 101 ZPEVNĚNÉ PLOCHY				PŘÍL.	
NÁZEV PŘÍLOHY PODÉLNÝ PROFIL - MLATOVÝ CHODNÍK				3.3.	