

PODÉLNÝ PROFIL - SO 101 ZPEVNĚNÉ PLOCHY - CHODNÍK

HOŘÁTEV - CENTRUM OBCE
M 1:500/1:50 km 0,000 00 - km 0,033 33

Katastrální území	Hořátev
Kraj :	Středočeský

SKLONOVÉ POMĚRY

KÓTY NIVELETY


KÓTY TERÉNU

Srov. rovina = 181 m / n. m.

STANIČENÍ

VZDÁLENOST PŘÍČNÝCH ŘEZŮ

SMĚROVÉ POMĚRY

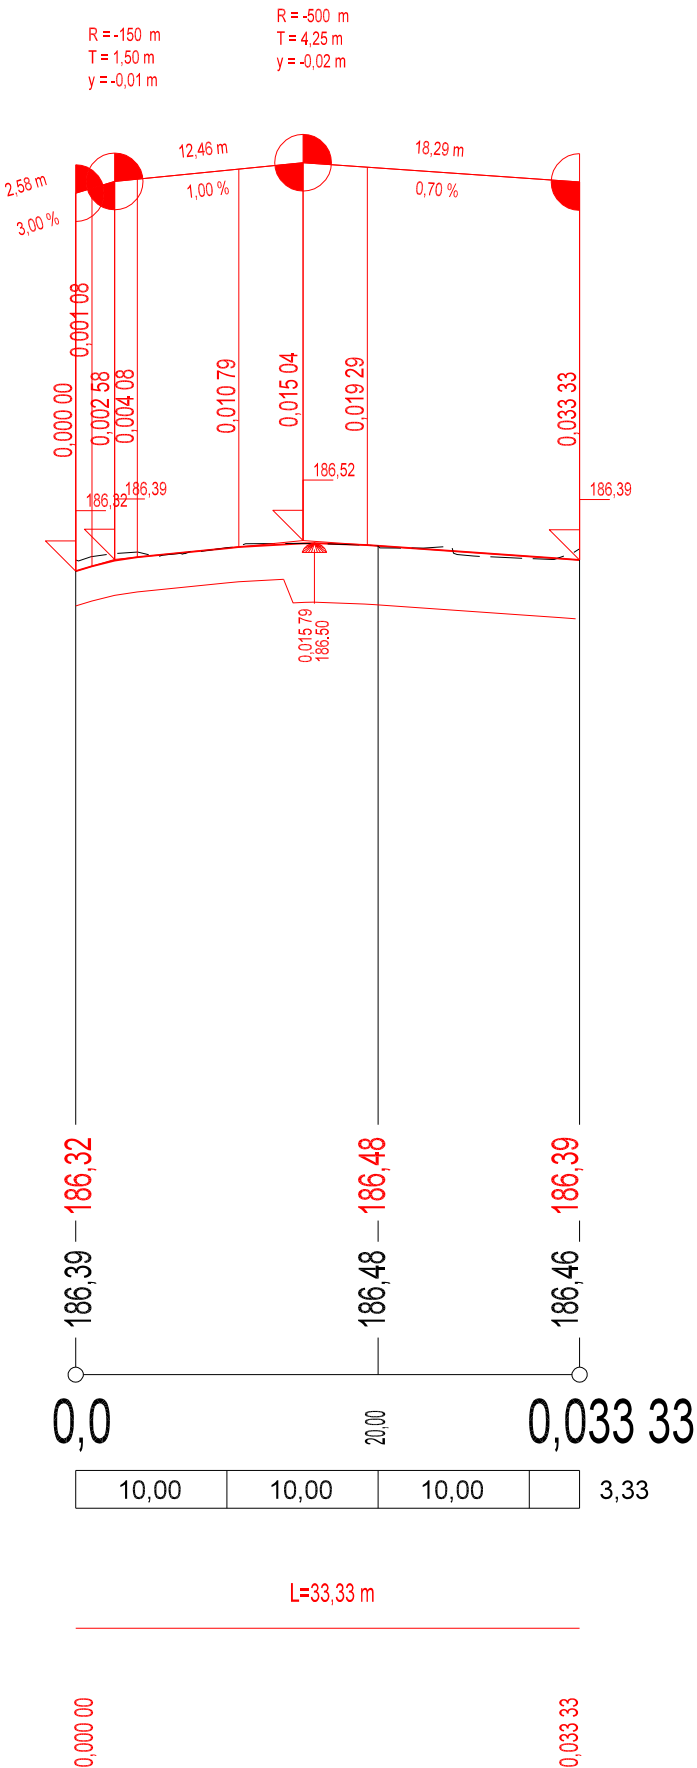

ZPRACOVATEL:			AUTORIZACE:	
 inženýrská, projekční a obchodní kancelář			IPOKA, s.r.o. Blanký Waleské 558 Cerhenice 281 02 IČ: 07837071 tel.: +420 777 892 204 E-mail: info@ipoka.cz	
OBJEDNATEL	OBEC HOŘÁTEV HOŘÁTEV 17, 289 13 ZVĚŘÍNEK			
ODPOVĚDNÝ PROJEKTANT STAVBY	NAVRHL, VYPRACOVAL	ÚČEL	DSP/DPS	
BC. JAN TOUŠ 	BC. JAN TOUŠ 	DATUM	12/2024	
		MĚŘITKO	1:500/50	
KRAJ: STŘEDOČESKÝ	KATASTRÁLNÍ ÚZEMÍ: HOŘÁTEV	FORMÁTY	2 x A4	
HOŘÁTEV - CENTRUM OBCE		ČÁST	PARÉ	
		D.1.1.		
ČÁST PD	STAVEBNÍ ČÁST - SO 101 ZPEVNĚNÉ PLOCHY	PŘÍL.		
NÁZEV PŘÍLOHY	PODÉLNÝ PROFIL - CHODNÍK	3.5.		