



VZOROVÝ PŘÍČNÝ ŘEZ
M 1:50


VZOROVÝ PŘÍČNÝ ŘEZ VJEZDEM

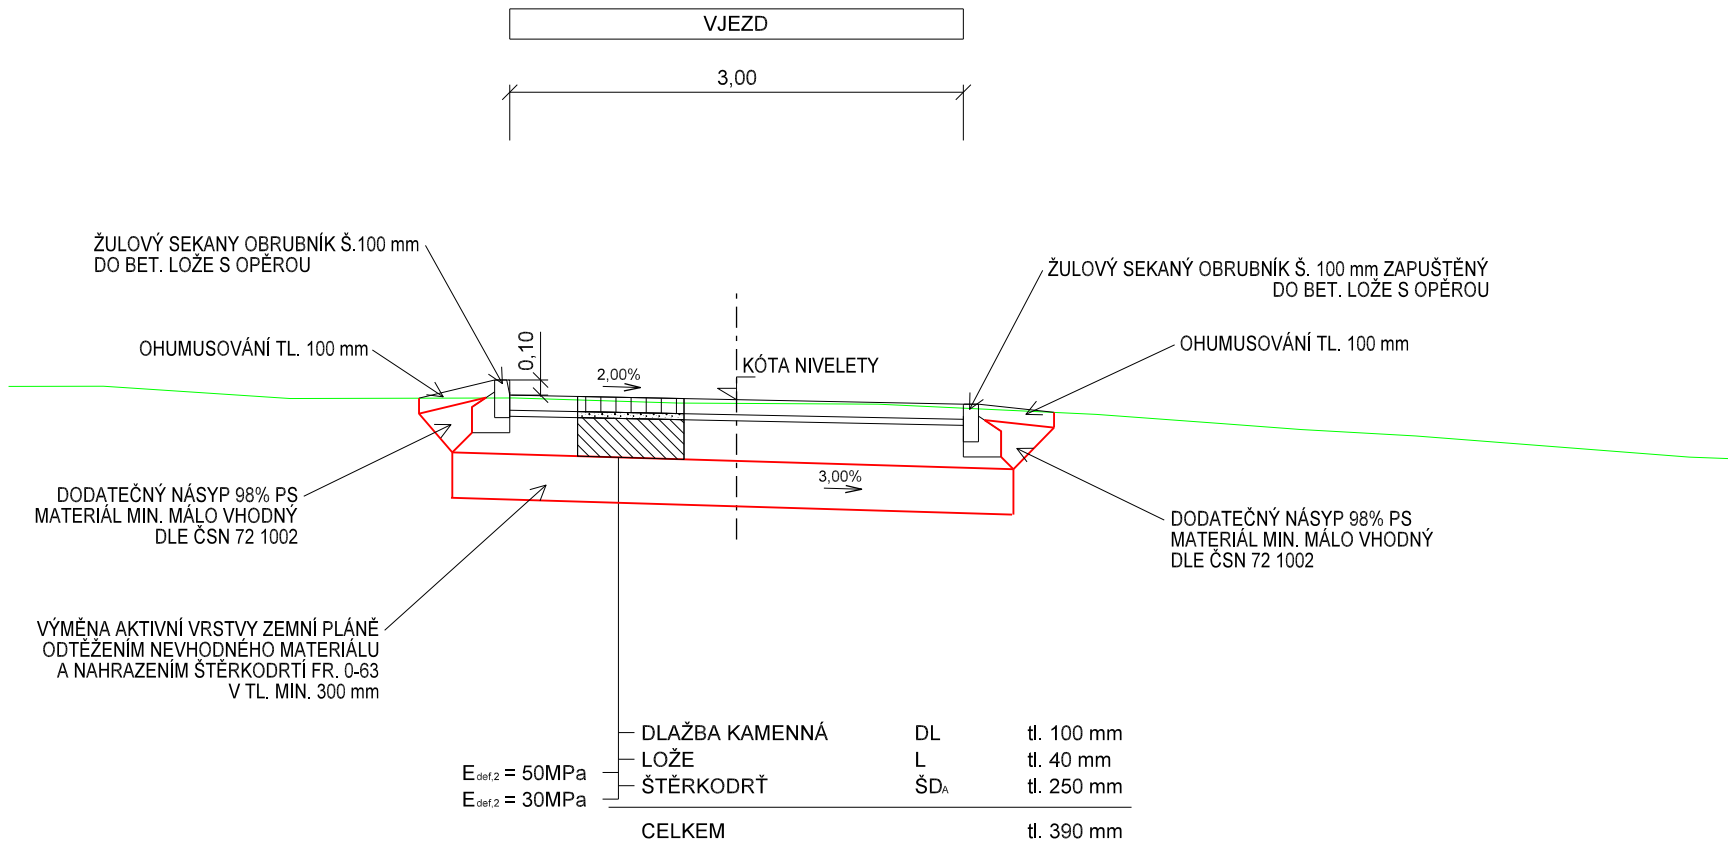

VZOROVÝ PŘÍČNÝ ŘEZ CHODNÍKEM Z KAMENNÉ DLAŽBY

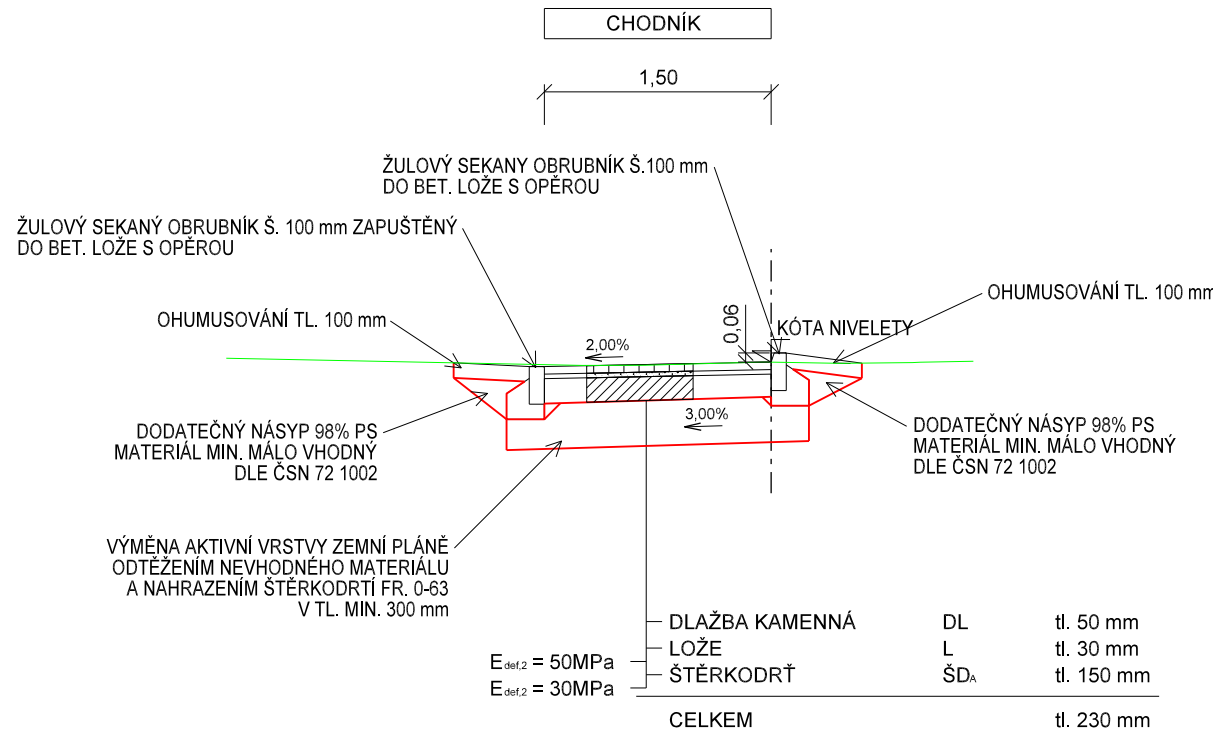

VZOROVÝ PŘÍČNÝ ŘEZ MLATOVÝM CHODNÍKEM

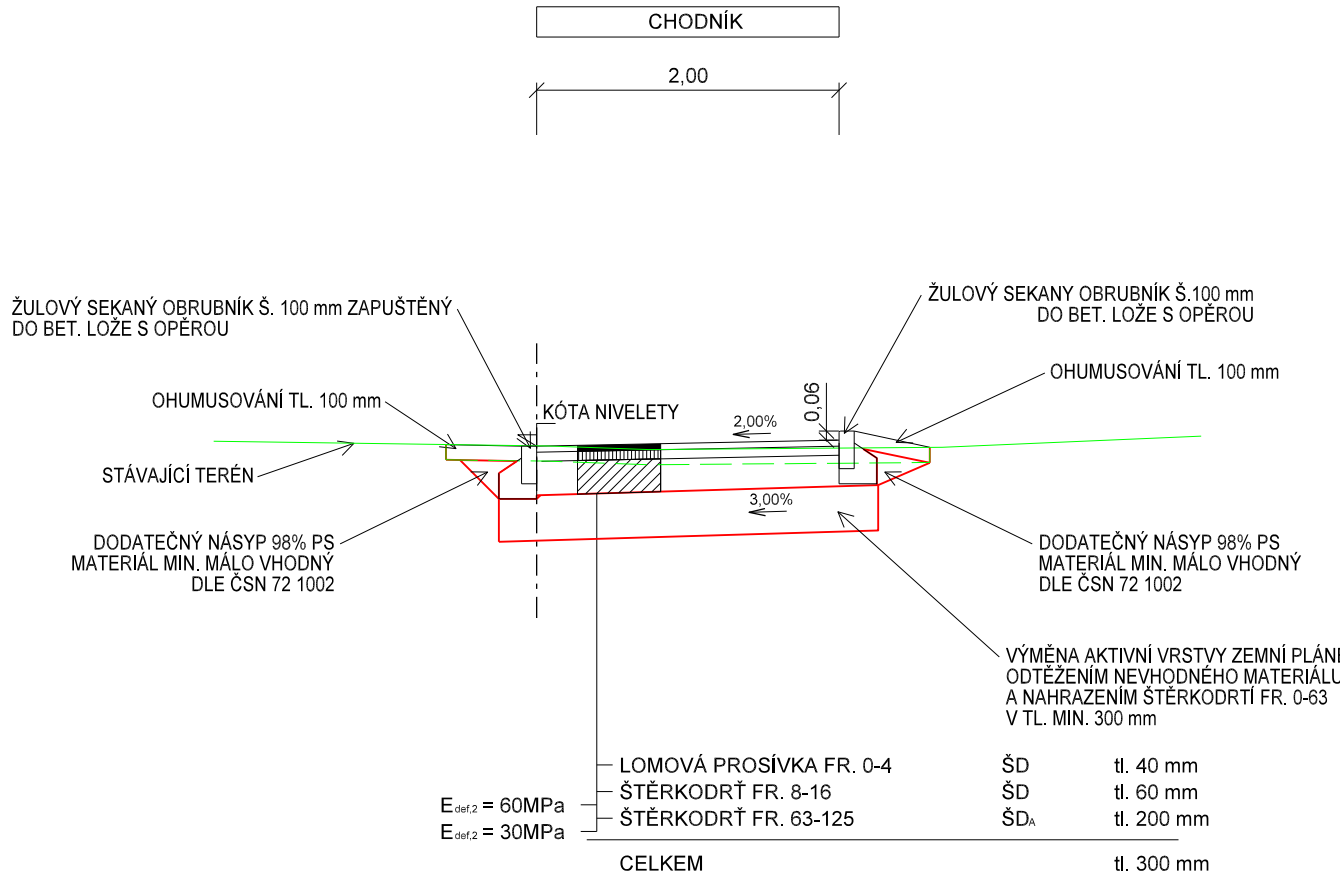

ZPRACOVATEL:		AUTORIZACE:	
 inženýrská, projekční a obchodní kancelář		IPOKA, s.r.o. Blanky Waleské 558 Cermenice 281 02 IČ: 07837071 tel.: +420 777 892 204 E-mail: info@ipoka.cz	
OBJEDNATEL	OBEC HOŘÁTEV HOŘÁTEV 17, 289 13 ZVĚŘINEK		
ODPOVĚDNÝ PROJEKTANT STAVBY	NAVRHL, VYPRACOVAL	ÚČEL	DSP/DPS
BC. JAN TOUŠ	BC. JAN TOUŠ	DATUM	12/2024
KRAJ: STŘEDOČESKÝ	KATASTRÁLNÍ ÚZEMÍ: HOŘÁTEV	MĚŘÍTKO	1:50
HOŘÁTEV - CENTRUM OBCE		FORMÁTY	4 x A4
ČÁST PD		ČÁST	PARÉ
STAVEBNÍ ČÁST - SO 101 ZPEVNĚNÉ PLOCHY		D.1.1.	
NÁZEV PŘÍLOHY	VZOROVÝ PŘÍČNÝ ŘEZ	PŘÍL.	4.