
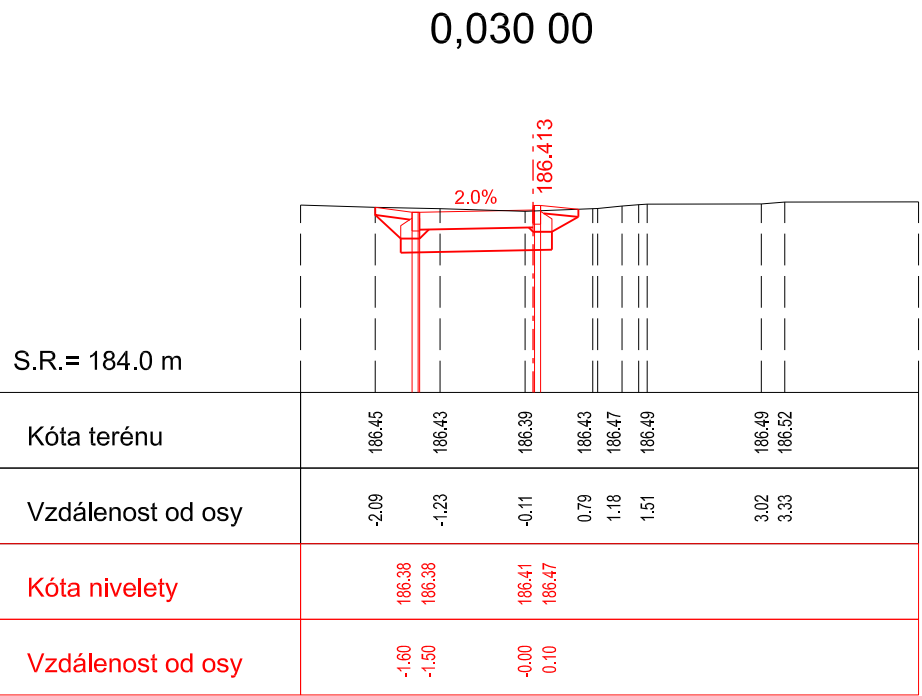


CHARAKTERISTICKÉ PŘÍČNÝ ŘEZY - CHODNÍK
M 1:100

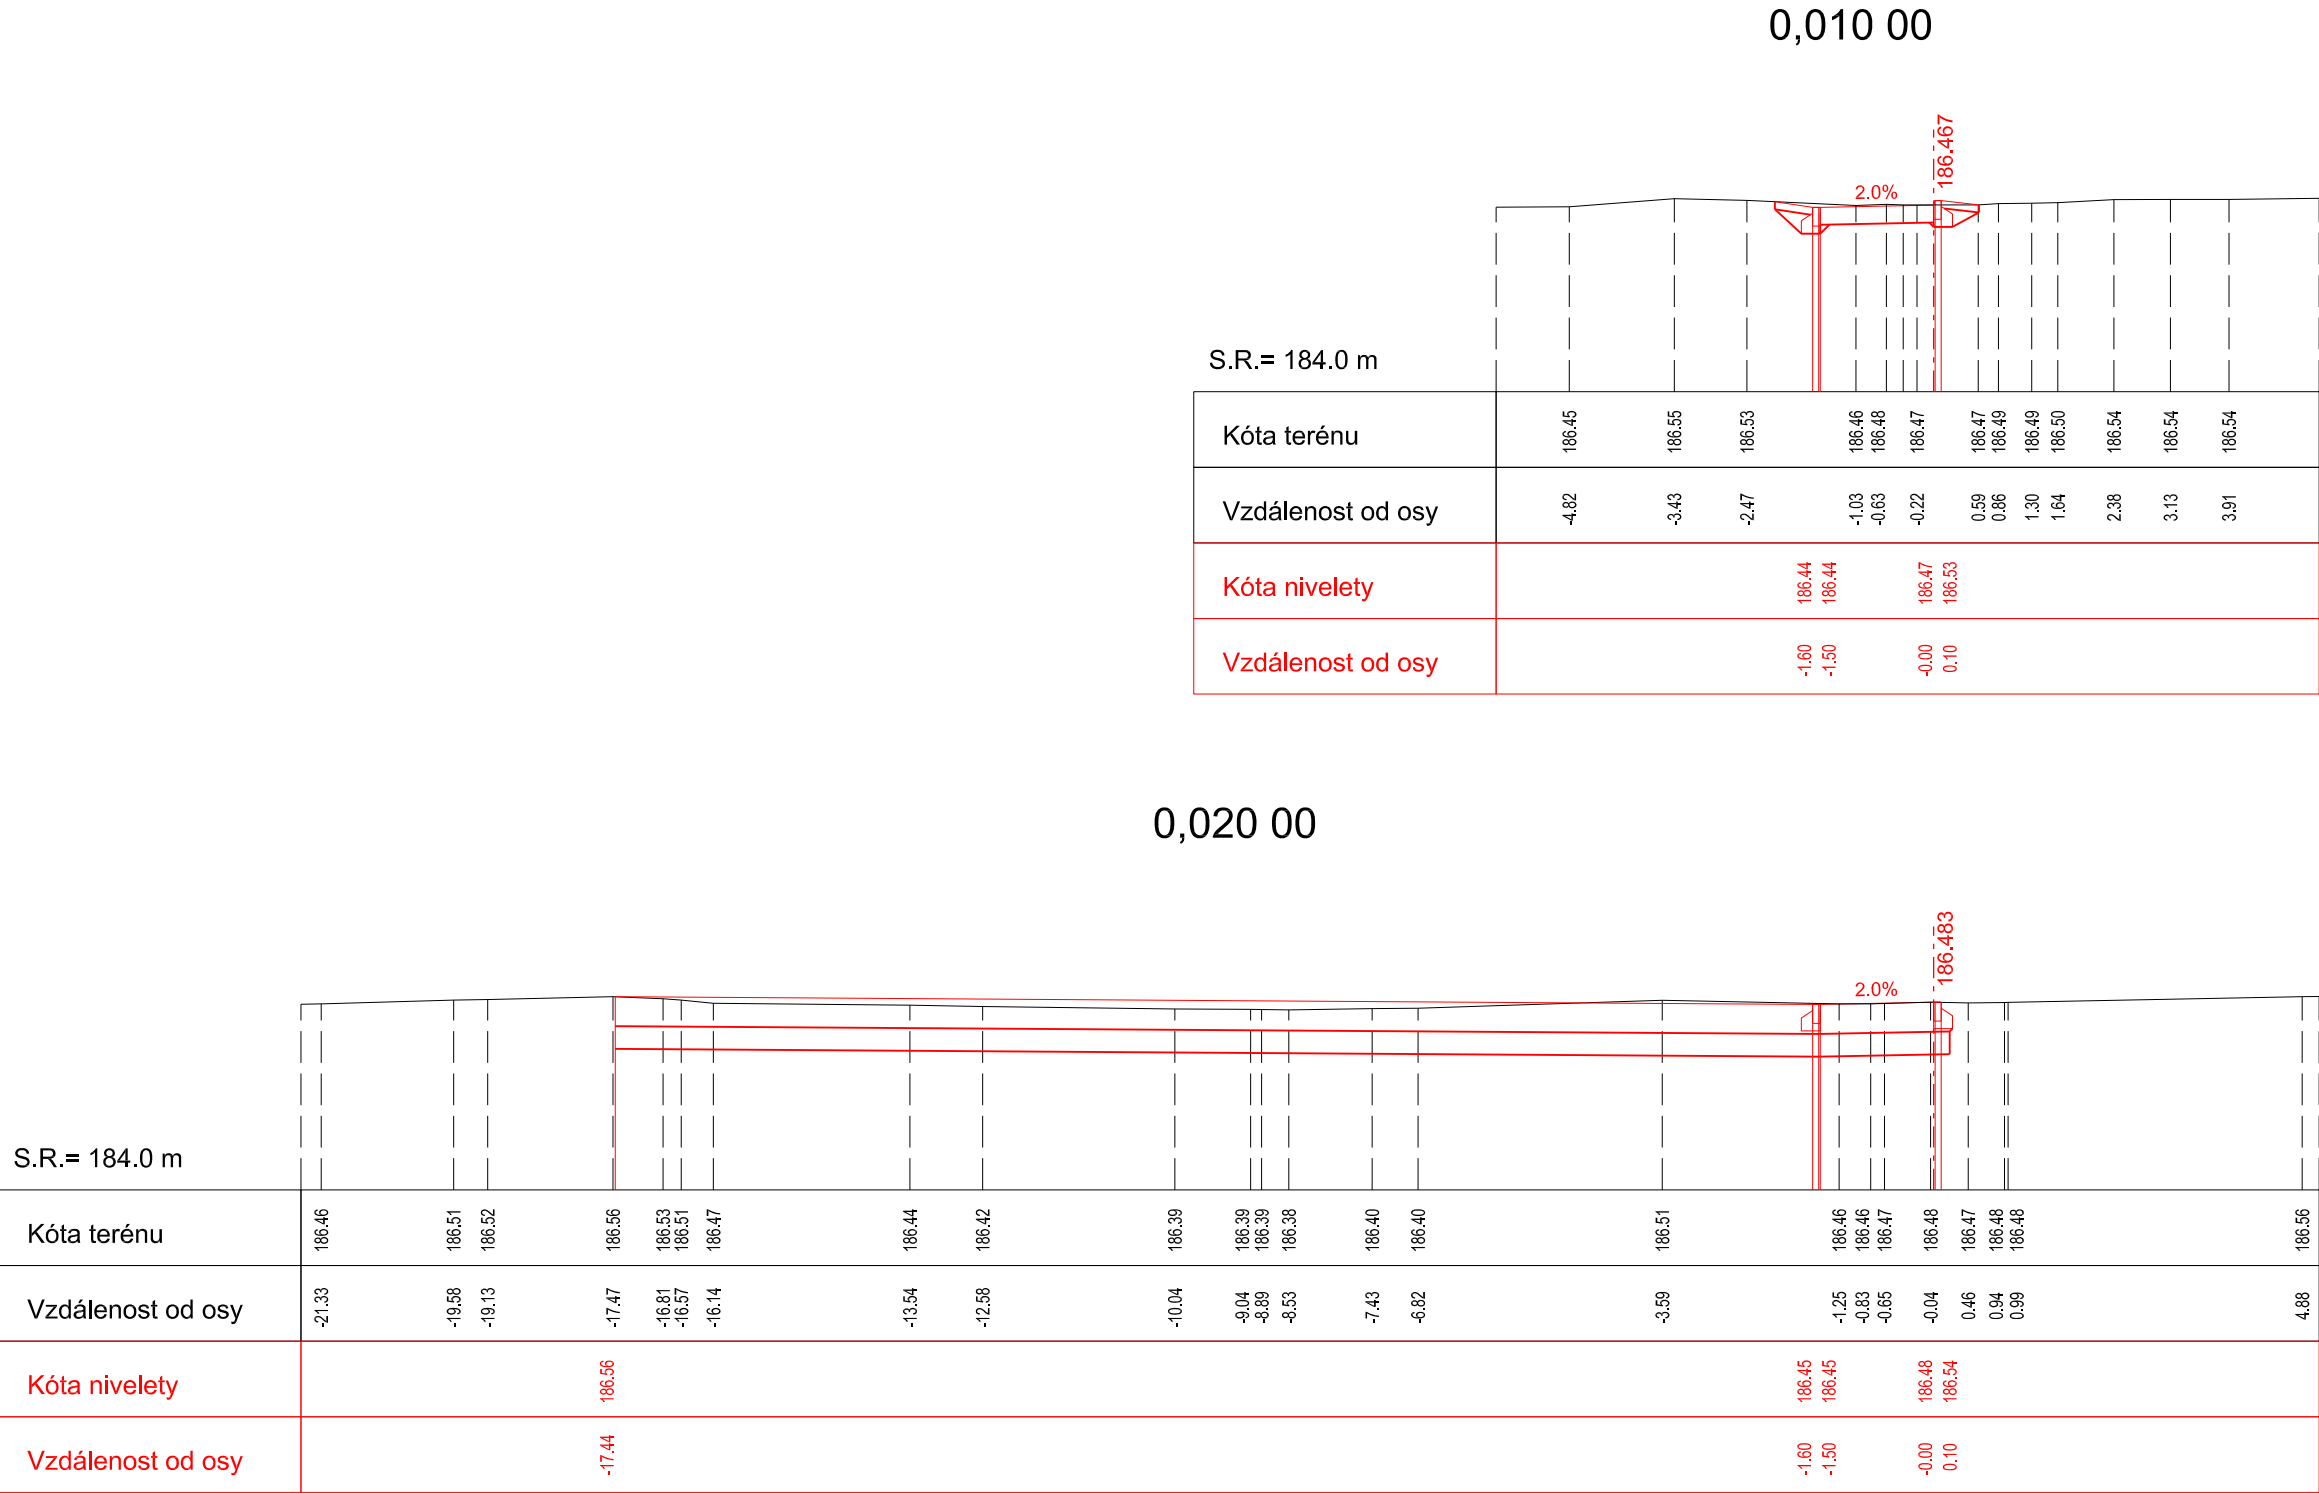

IPOKa, s.r.o.
Blanky Waleské 558
Cerhenice
281 02
IČ: 07837071
tel.: +420 777 892 204
E-mail: info@ipoka.cz

OBJEDNATEL		OBEC HOŘÁTEV HOŘÁTEV 17, 289 13 ZVĚŘINEK	
ODPOVĚDNÝ PROJEKTANT STAVBY		NAVRHL, VYPRACOVAL	ÚČEL
BC. JAN TOUŠ		BC. JAN TOUŠ	DATUM
KRAJ: STŘEDOČESKÝ		KATASTRÁLNÍ ÚZEMÍ: HOŘÁTEV	MĚŘÍTKO
			FORMÁTY
			ČÁST
			D.1.1.
			PARÉ
ČÁST PD	STAVEBNÍ ČÁST - SO 101 ZPEVNĚNÉ PLOCHY		PŘÍL.
NÁZEV PŘÍLOHY	CHARAKTERISTICKÉ PŘÍČNÉ ŘEZY - CHODNÍK		5.5.