


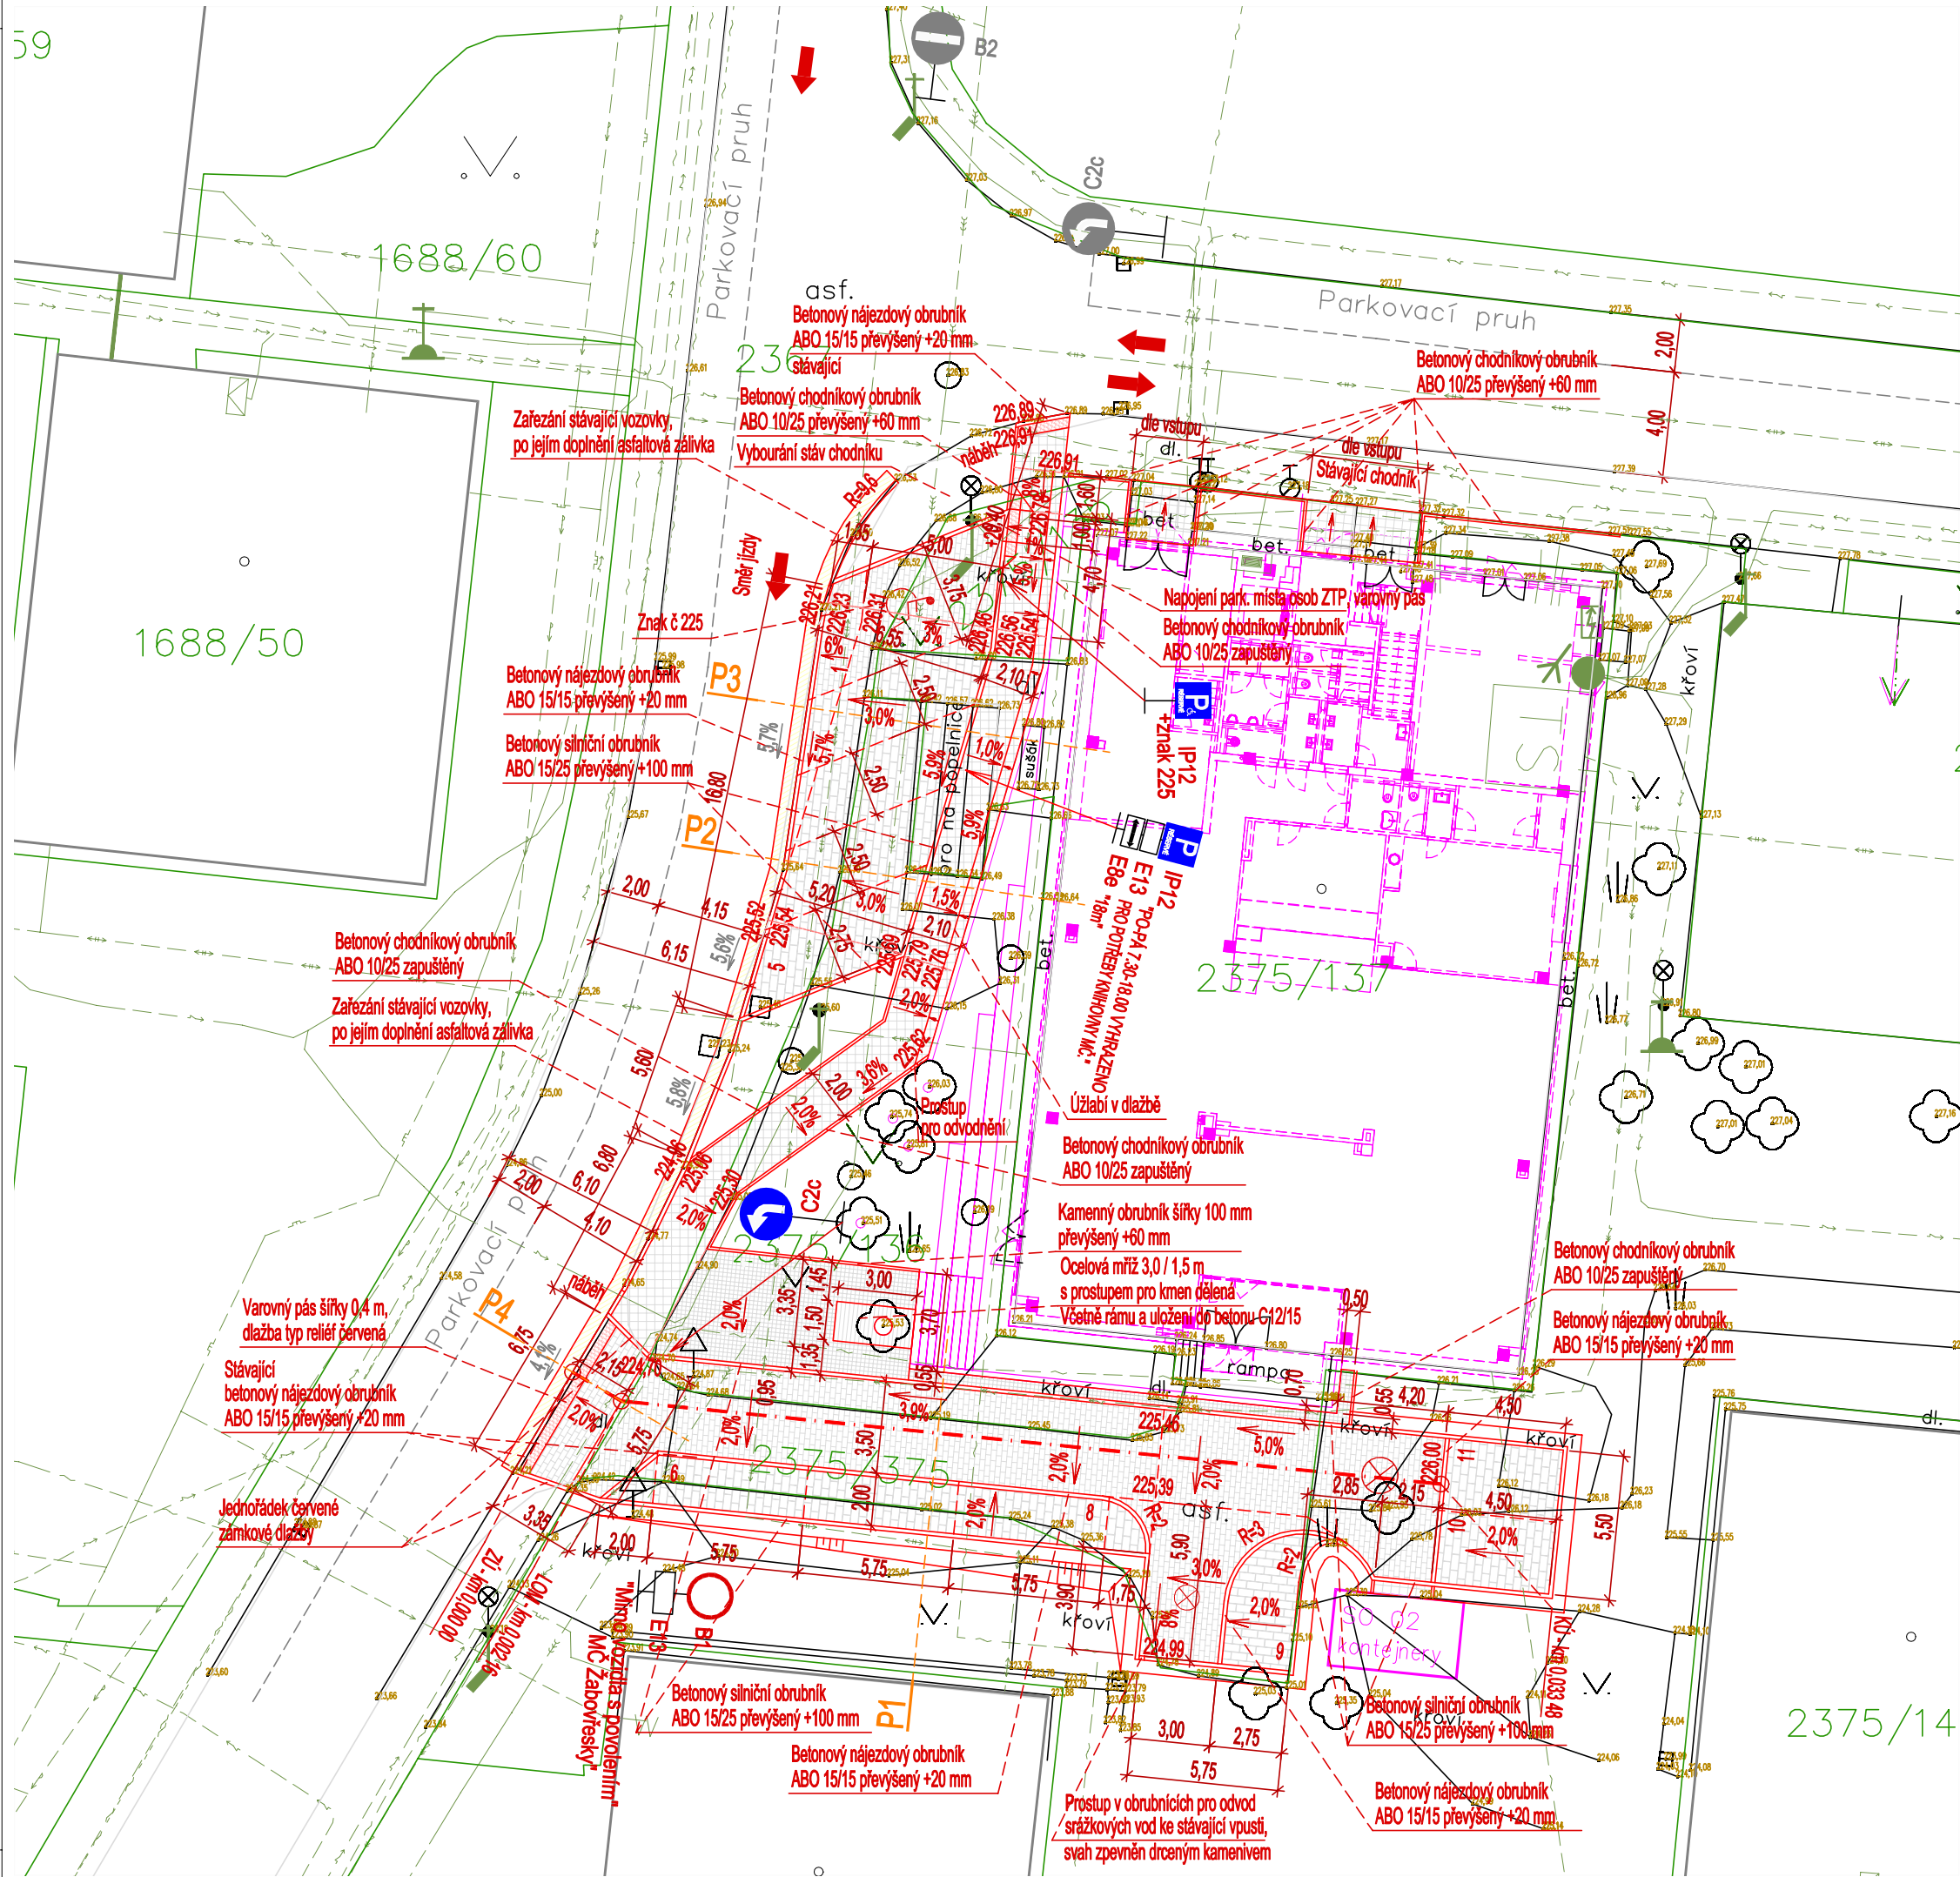

Legenda stávajících inženýrských sítí:


- Plynovod
- Kanalizace
- Vodovod
- Trasy kabelů NN, VO
- Trasy kabelů VN
- Trasy sdělovacích kabelů (Cetin)
- Trasa horkovodu

LEGENDA

IO 200 - KOMUNIKACE A ZPEVNĚNÉ PLOCHY

- Komunikace - doplnění živičného krytu
- Parkovací stání - betonové mezerovitá dlažba
- Parkovací stání pro imobilní - betonové zámková dlažba
- Chodníky pochozí - betonové zámková dlažba šedá
- Varovné pásy - betonová zámková dlažba červená typ reliéf

ROZDĚLENÍ IO 200

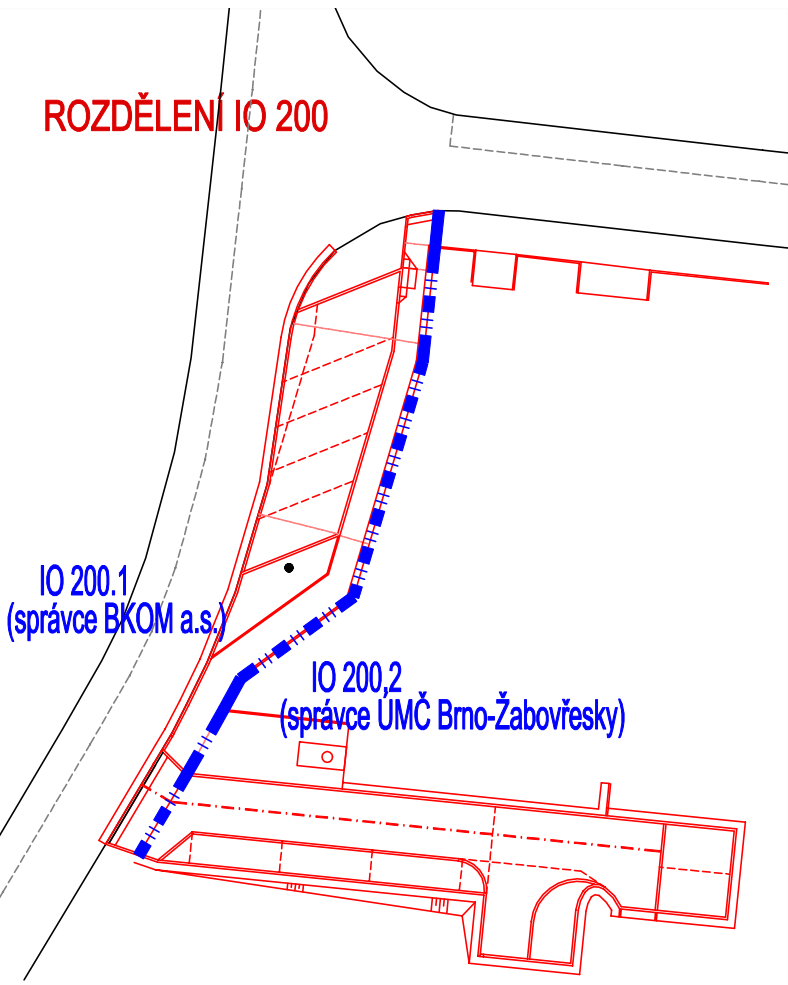

POZNÁMKY:

- před zahájením zemních a bouracích prací bude provedeno vytýčení veškerých inženýrských sítí v terénu a zajištěna jejich ochrana!!
- ochrana inženýrských sítí je řešeno mimo rámec tohoto IO.

0,000 = 226,96 m n. m. B.p.v.
generální projektant projektant části

A99

Atelier 99 s.r.o.
Purkyňova 71/99
612 00 Brno

architekt	Ing. arch. Jiří Betlach	vypracoval	Ing. Svatopluk Holotík
HIP	Ing. Tomáš Pulkrábek	kontroloval	Ing. Svatopluk Holotík
ved. projektant	Ing. Tomáš Pulkrábek	zodp. projektant	Ing. Martin Jeřábek
stavebník	Statutární město Brno, městská část Brno-Žabovřesky		

Rekonstrukce budovy Mozolky 52,
Brno, Žabovřesky

název stavby

objekt


IO 200 KOMUNIKACE A ZPEVNĚNÉ PLOCHY

část

název dokumentu

SITUACE 1:250

číslo pare

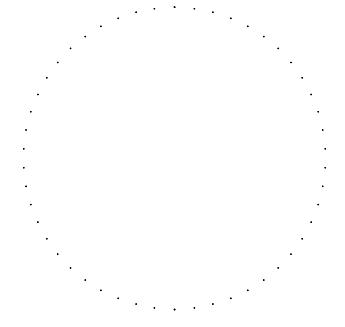

zakázka	A-19-26
datum	01/2021
stupeň	DPS
měřítko	1:250

číslo přílohy

101