




Charakteristický příčný řez P1

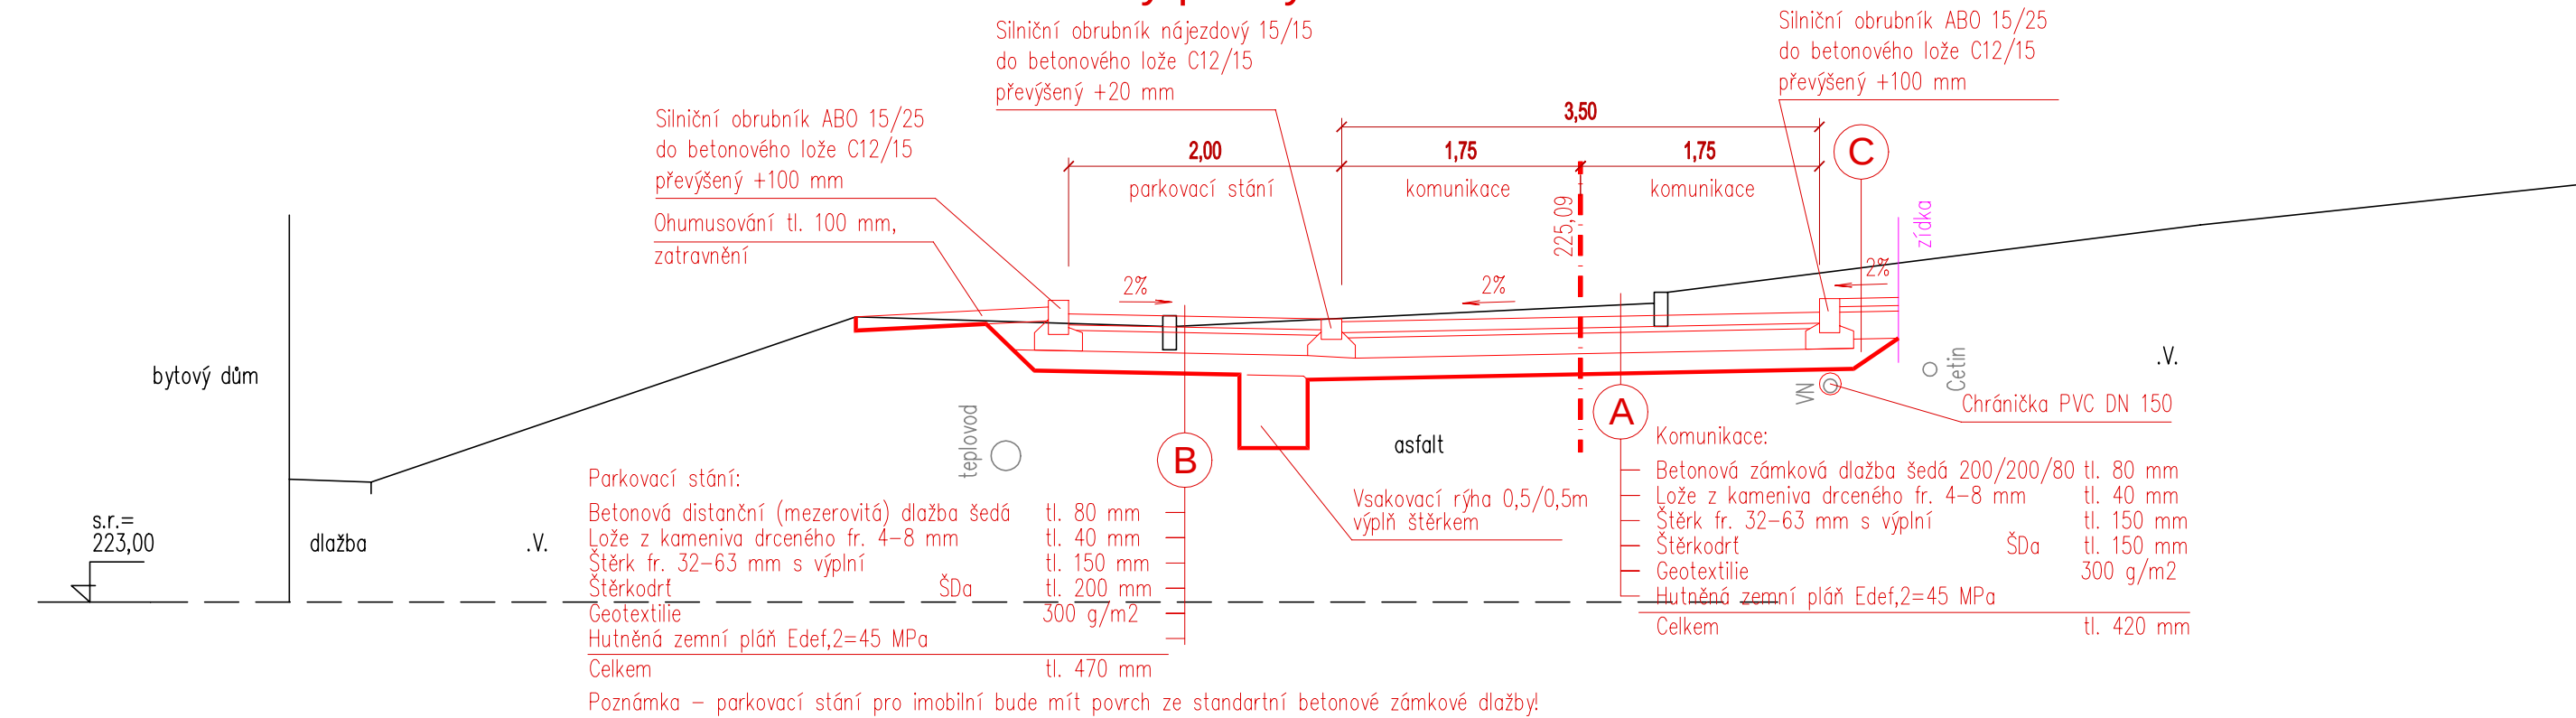


Charakteristický příčný řez P2

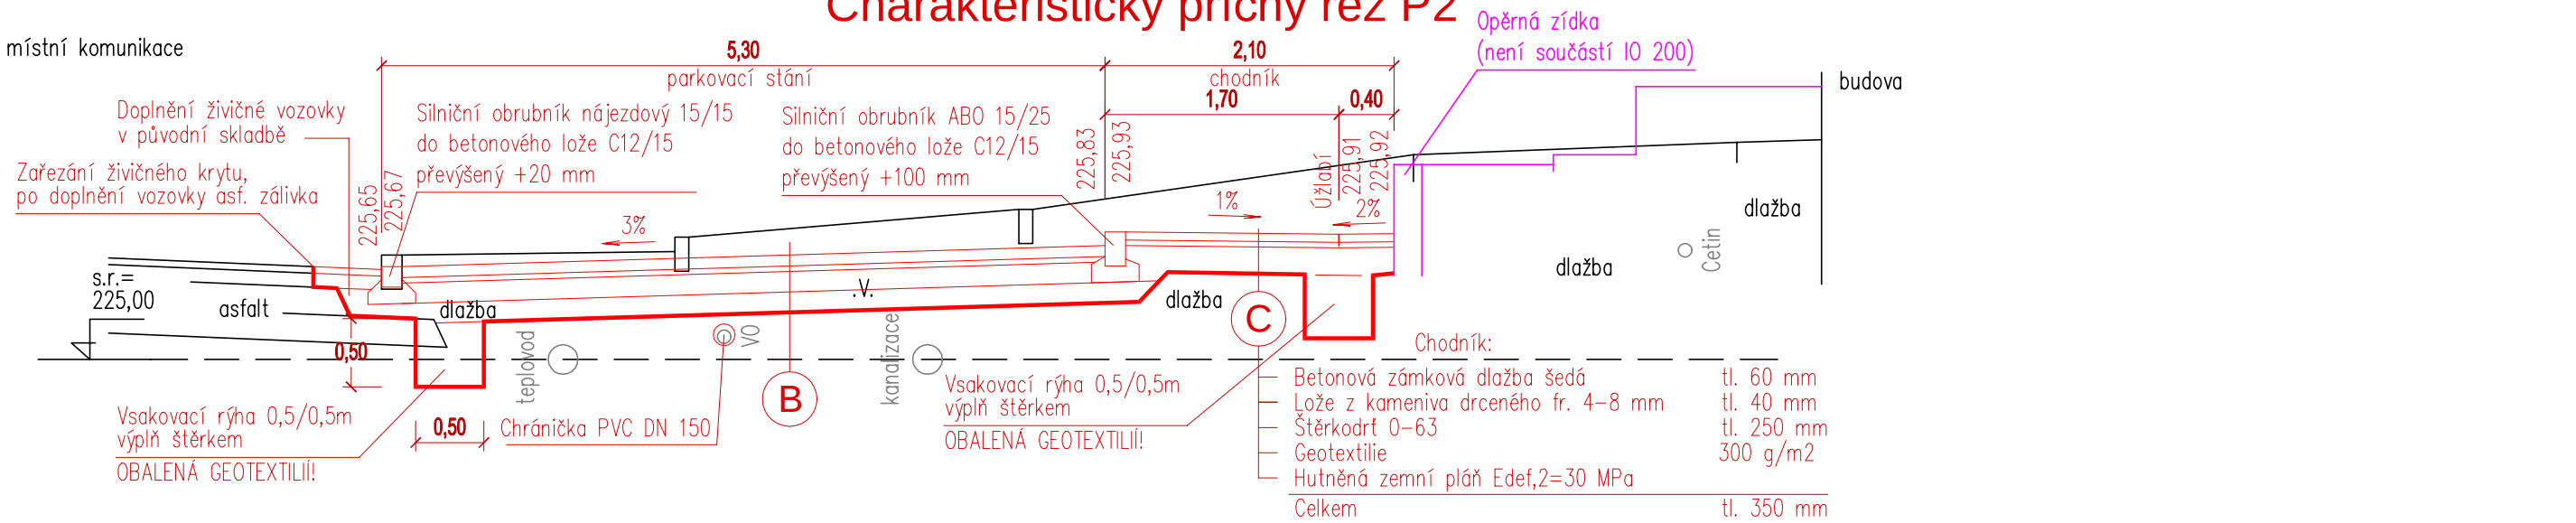


Charakteristický příčný řez P3

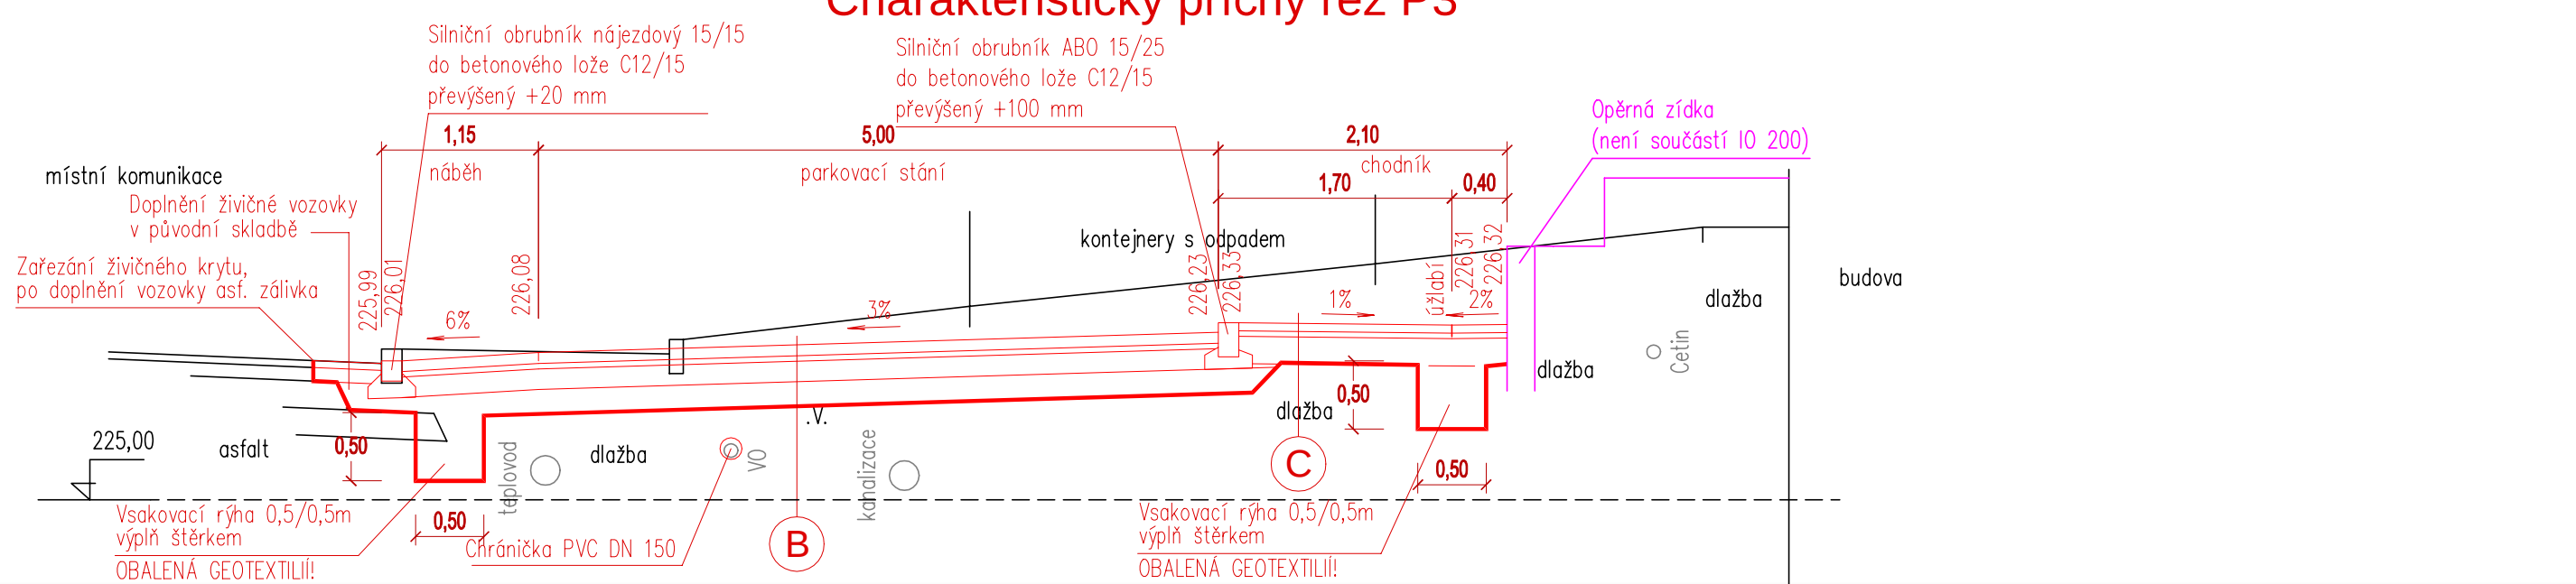

Charakteristický příčný řez P4

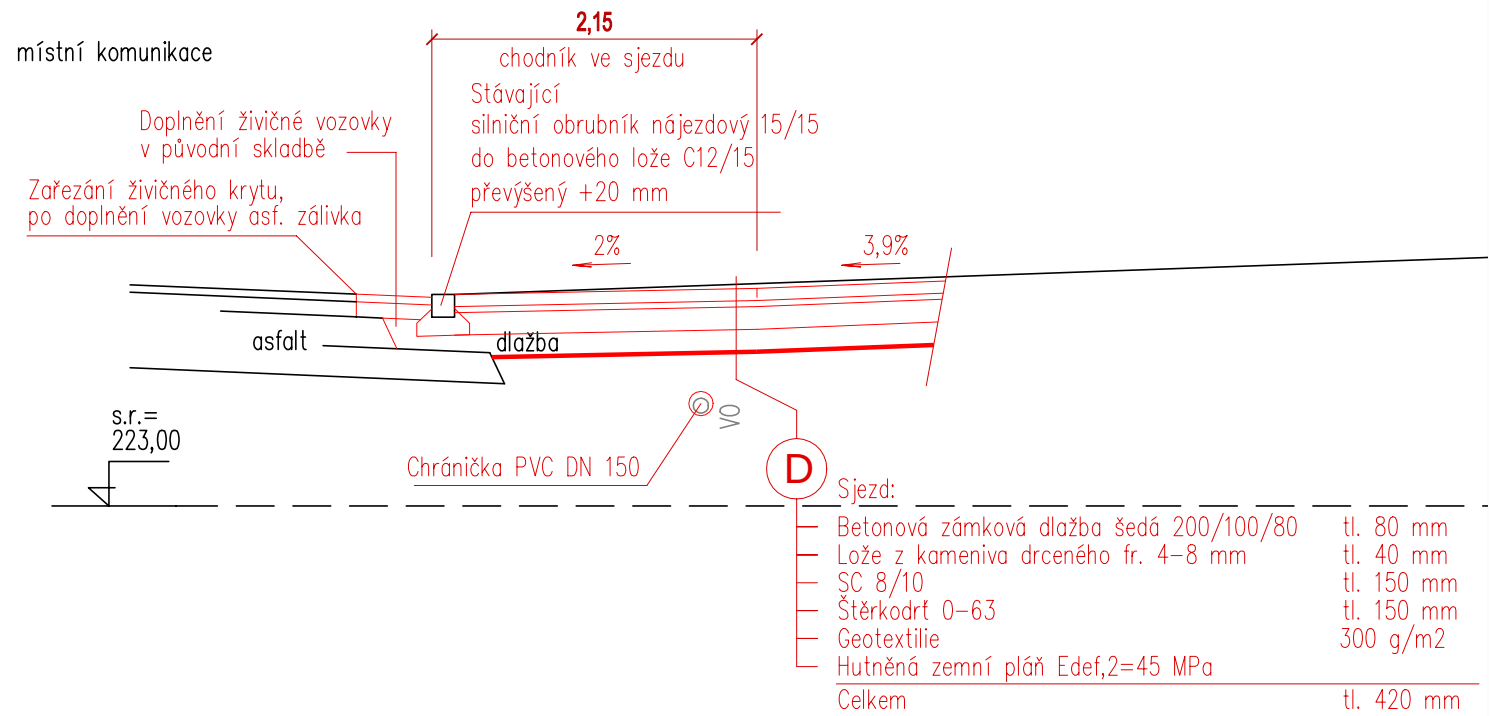

Detail úpravy dlažby okolo varovného pásu

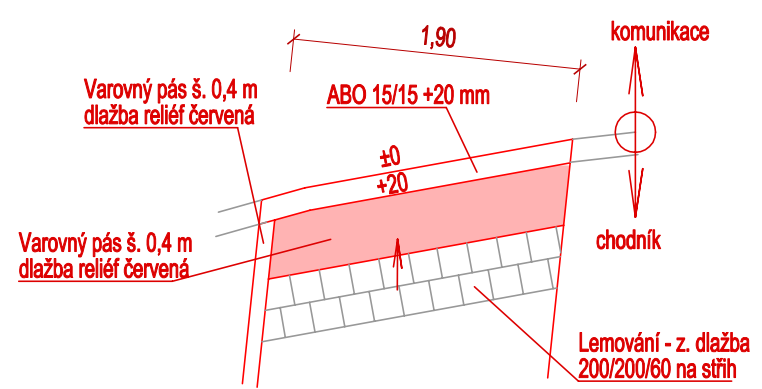

0,000 = 226,96 m n. m. B.p.v.

generální projektant

projektant části

číslo pare

A99

Atelier 99 s.r.o.
Purkyňova 71/99
612 00 Brno

architekt Ing. arch. Jiří Betlach

vypracoval Ing. Svatopluk Holotík

HIP Ing. Tomáš Pulkrábek

kontroloval Ing. Svatopluk Holotík

ved. projektant Ing. Tomáš Pulkrábek

zodp. projektant Ing. Martin Jeřábek

stavebník Statutární město Brno, městská část Brno-Žabovřesky

Rekonstrukce budovy Mozolky 52, Brno, Žabovřesky

název stavby

objekt

IO 200 KOMUNIKACE A ZPEVNĚNÉ PLOCHY

část

název dokumentu

CHARAKTERISTICKÉ PŘÍČNÉ ŘEZY

zakázka A-19-26

datum 01/2021

stupeň DPS

měřítko 1:50

číslo přílohy

102