


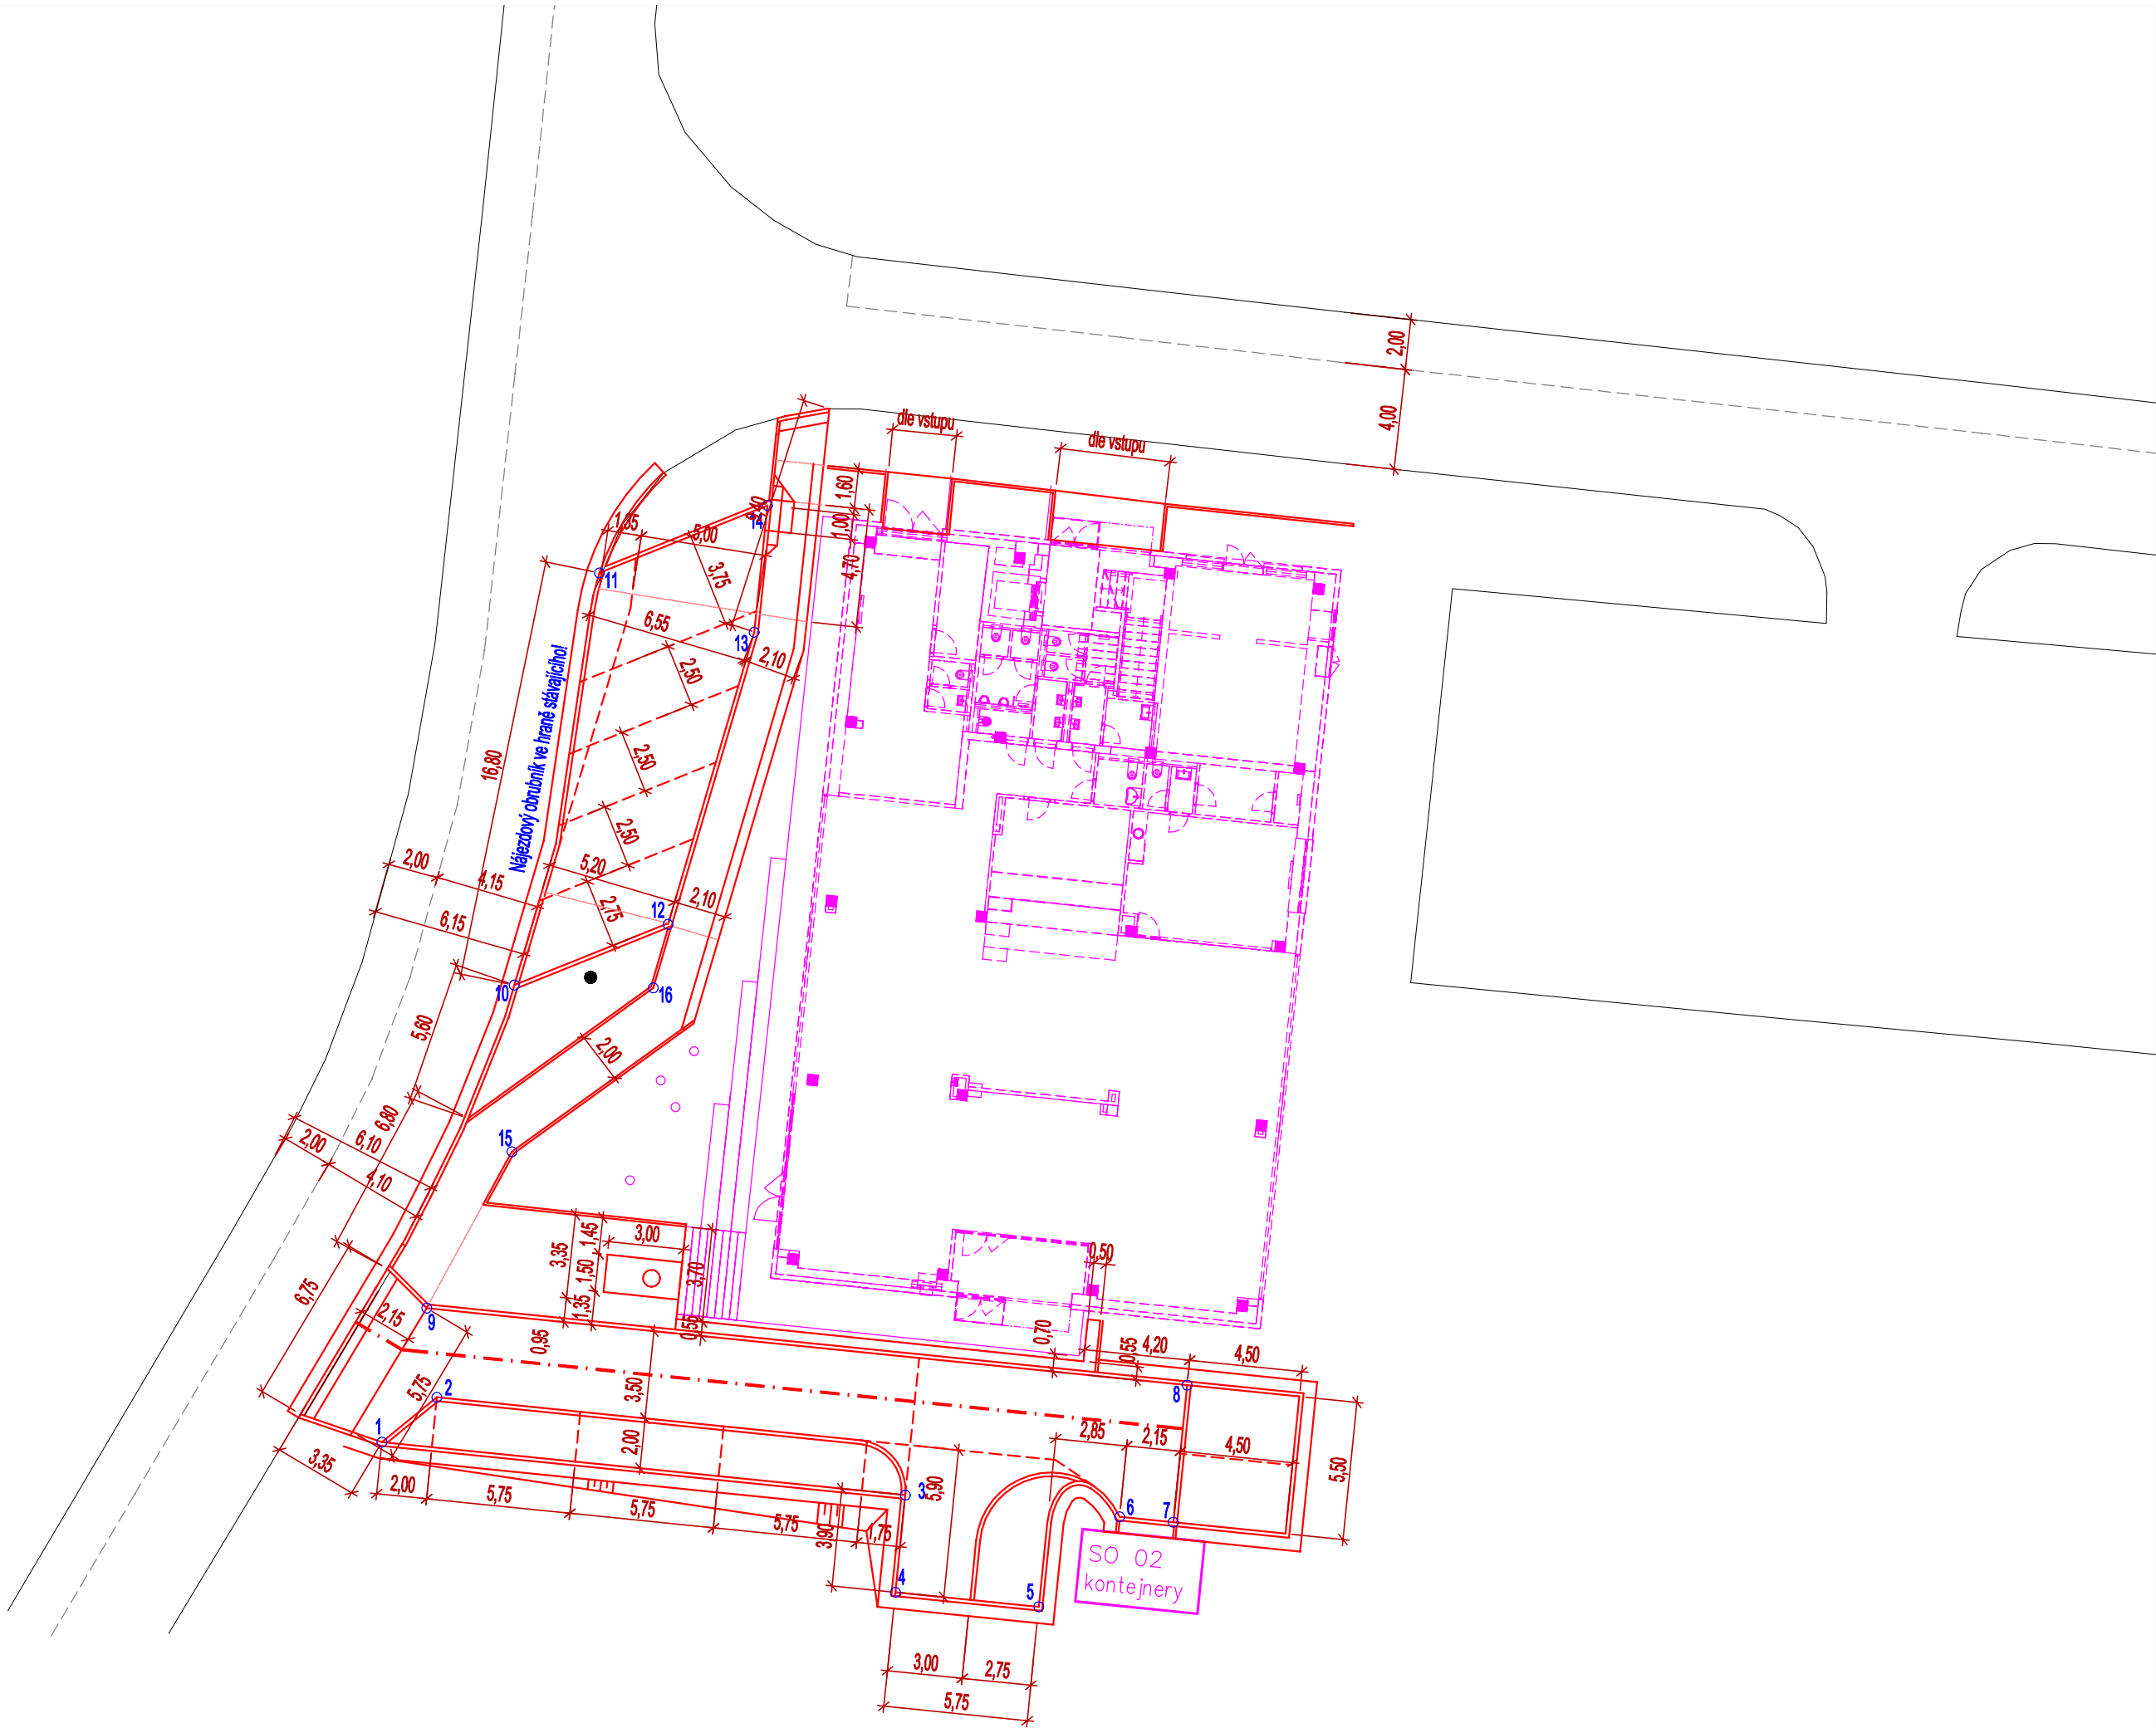

Seznam souřadnic důležitých bodů

Označ. bodu,km	Souřadnice X	Souřadnice Y
ZÚ – km 0,000 00	1158161.59	600250.21
LOM – km 0,002 16	1158162.70	600248.36
KÚ – km 0,033 48	1158165.85	600217.20
1	1158166.38	600249.15
2	1158164.60	600246.96
3	1158168.50	600228.27
4	1158172.38	600228.67
5	1158172.96	600222.95
6	1158169.37	600219.72
7	1158169.58	600217.58
8	1158164.11	600217.02
9	1158161.04	600247.36
10	1158148.15	600243.87
11	1158131.70	600240.48
12	1158145.72	600237.74
13	1158134.06	600234.30
14	1158129.01	600233.77
15	1158154.80	600243.97
16	1158148.26	600238.33

0,000 = 226,96 m n. m. B.p.v.

generální projektantprojektant části

číslo pare

A99

Atelier 99 s.r.o.
Purkyňova 71/99
612 00 Brno

architekt	Ing. arch. Jiří Betlach	vypracoval	Ing. Svatopluk Holotík
HIP	Ing. Tomáš Pulkrábek	kontroloval	Ing. Svatopluk Holotík
ved. projektant	Ing. Tomáš Pulkrábek	zodp. projektant	Ing. Martin Jeřábek
stavebník	Statutární město Brno, městská část Brno–Žabovřesky		

Rekonstrukce budovy Mozolky 52, Brno, Žabovřesky

název stavby


objekt

IO 200 KOMUNIKACE A ZPEVNĚNÉ PLOCHY

část

název dokumentu

VYTÝČOVACÍ PLÁN

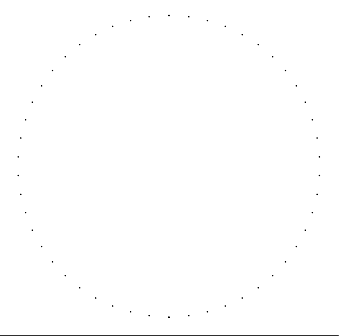

zakázka	A–19–26
datum	01/2021
stupeň	DPS
měřítko	1:50

číslo přílohy

103