

generální projektant




Atelier 99 s.r.o.

Purkyňova 71/99
612 00 Brno

projektant části

EZH a.s.
Vítězská 120, 619 00 Brno
Tel/Fax: 511 187 700
e-mail: info@ezh-as.cz

pare číslo

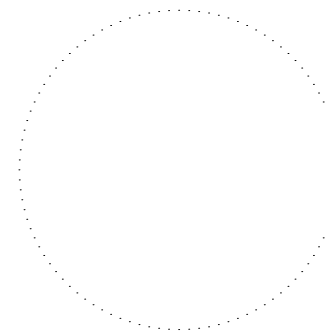

architekt Ing. arch. Jiří Betlach

HIP Ing. Tomáš Pulkrábek

kontroloval Ing. Tomáš Pulkrábek

stavebník Statutární město Brno, městská část Brno-Žabovřesky

místo stavby p.č. 2375/137, k.ú. Žabovřesky

vypracoval Marek Sekanina

kreslil Marek Sekanina

zodp. projektant Marek Sekanina

dokument A-19-26

datum 02/2021

formát 5xA4

stupeň DPS

revize 00

název stavby

objekt

část

SO 01

MĚŘENÍ A REGULACE

měřítko

název dokumentu


TECHNOLOGICKÁ SCHÉMATA

číslo přílohy

107




ROZDĚLOVAČ

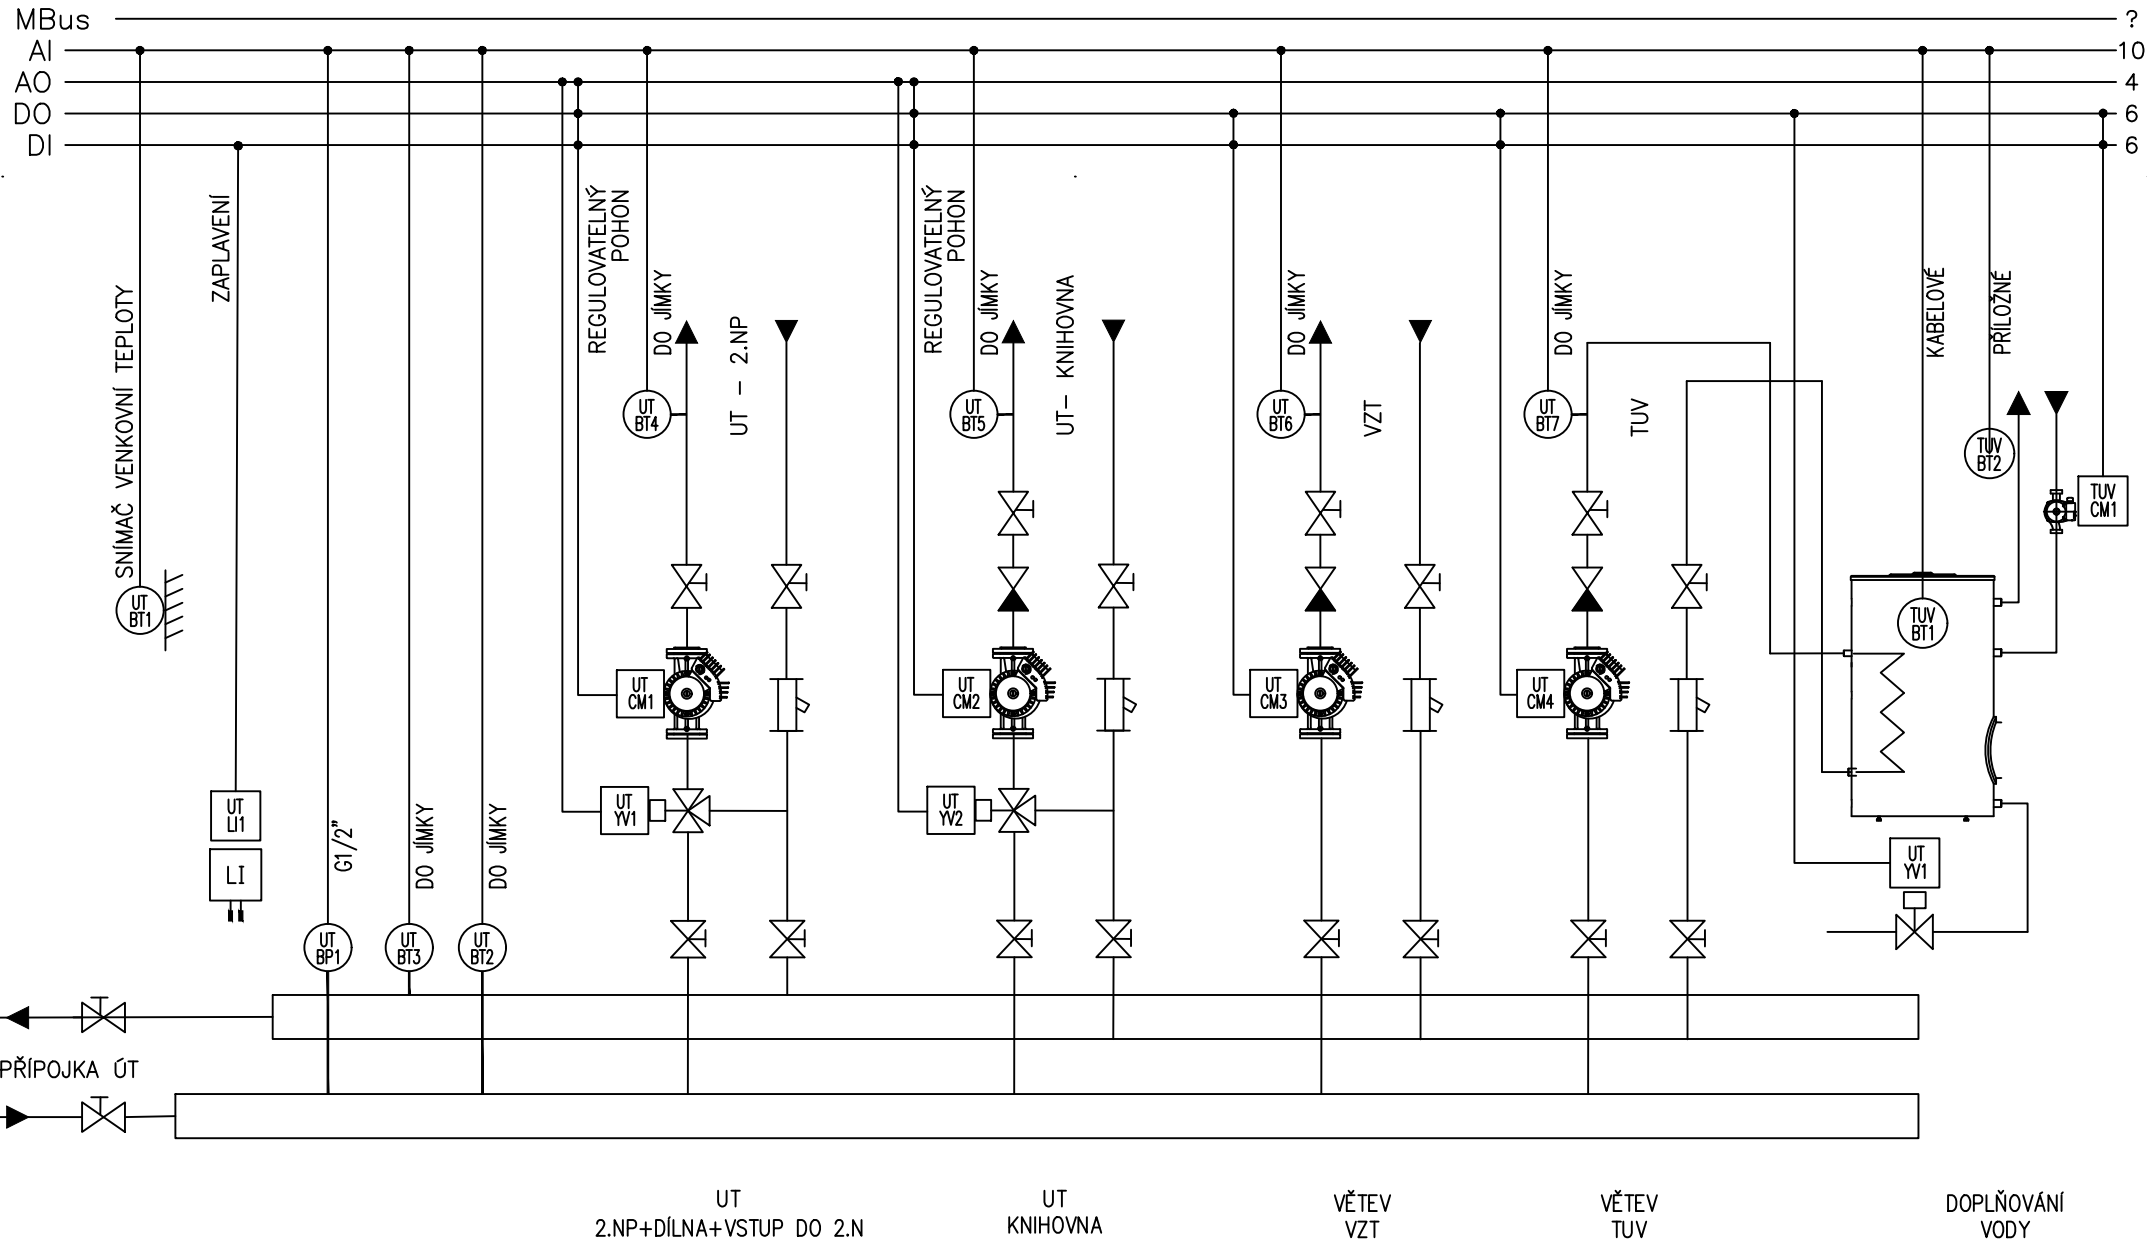


ZAŘ. Č. 2 – 2.NP

DT1

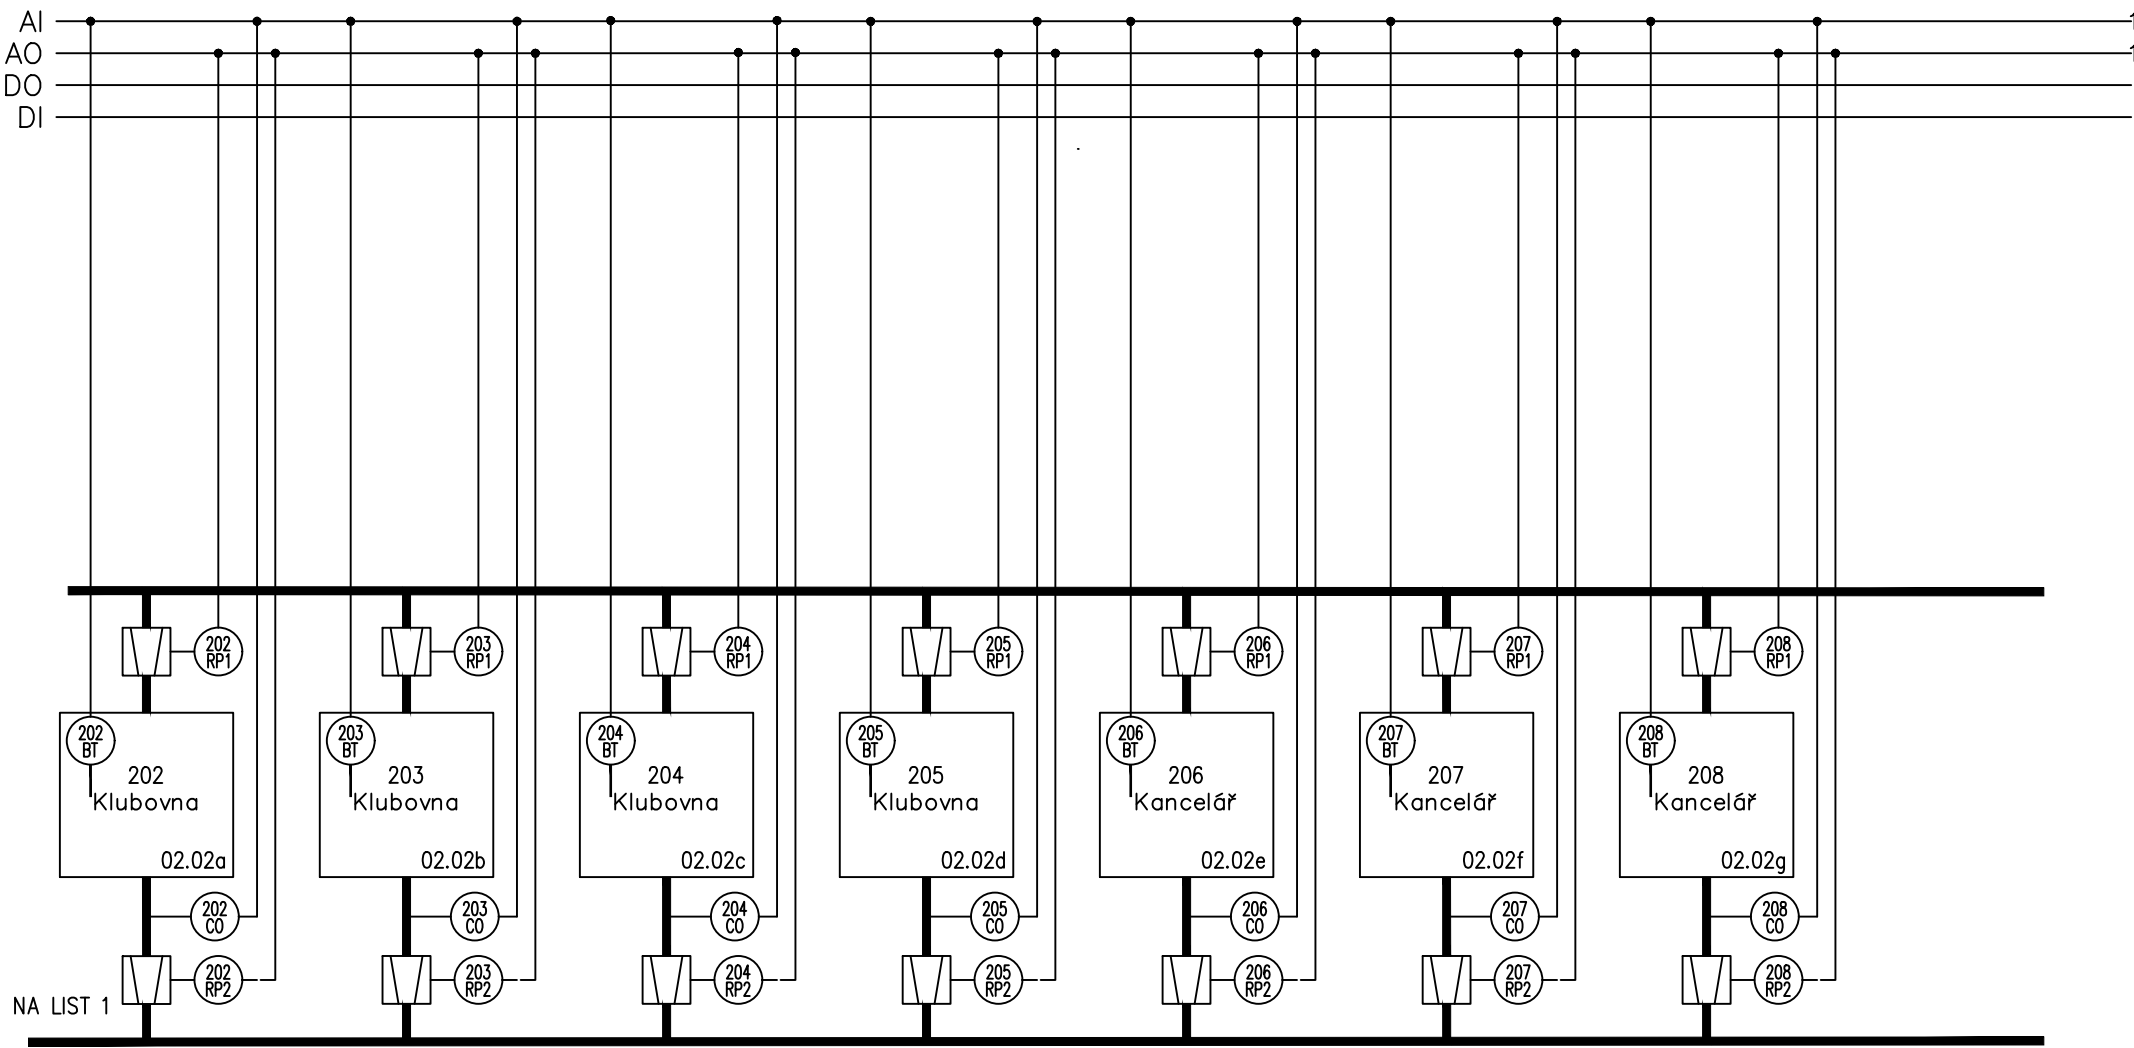

ZAŘ. Č. 2 – 2.NP

DT1

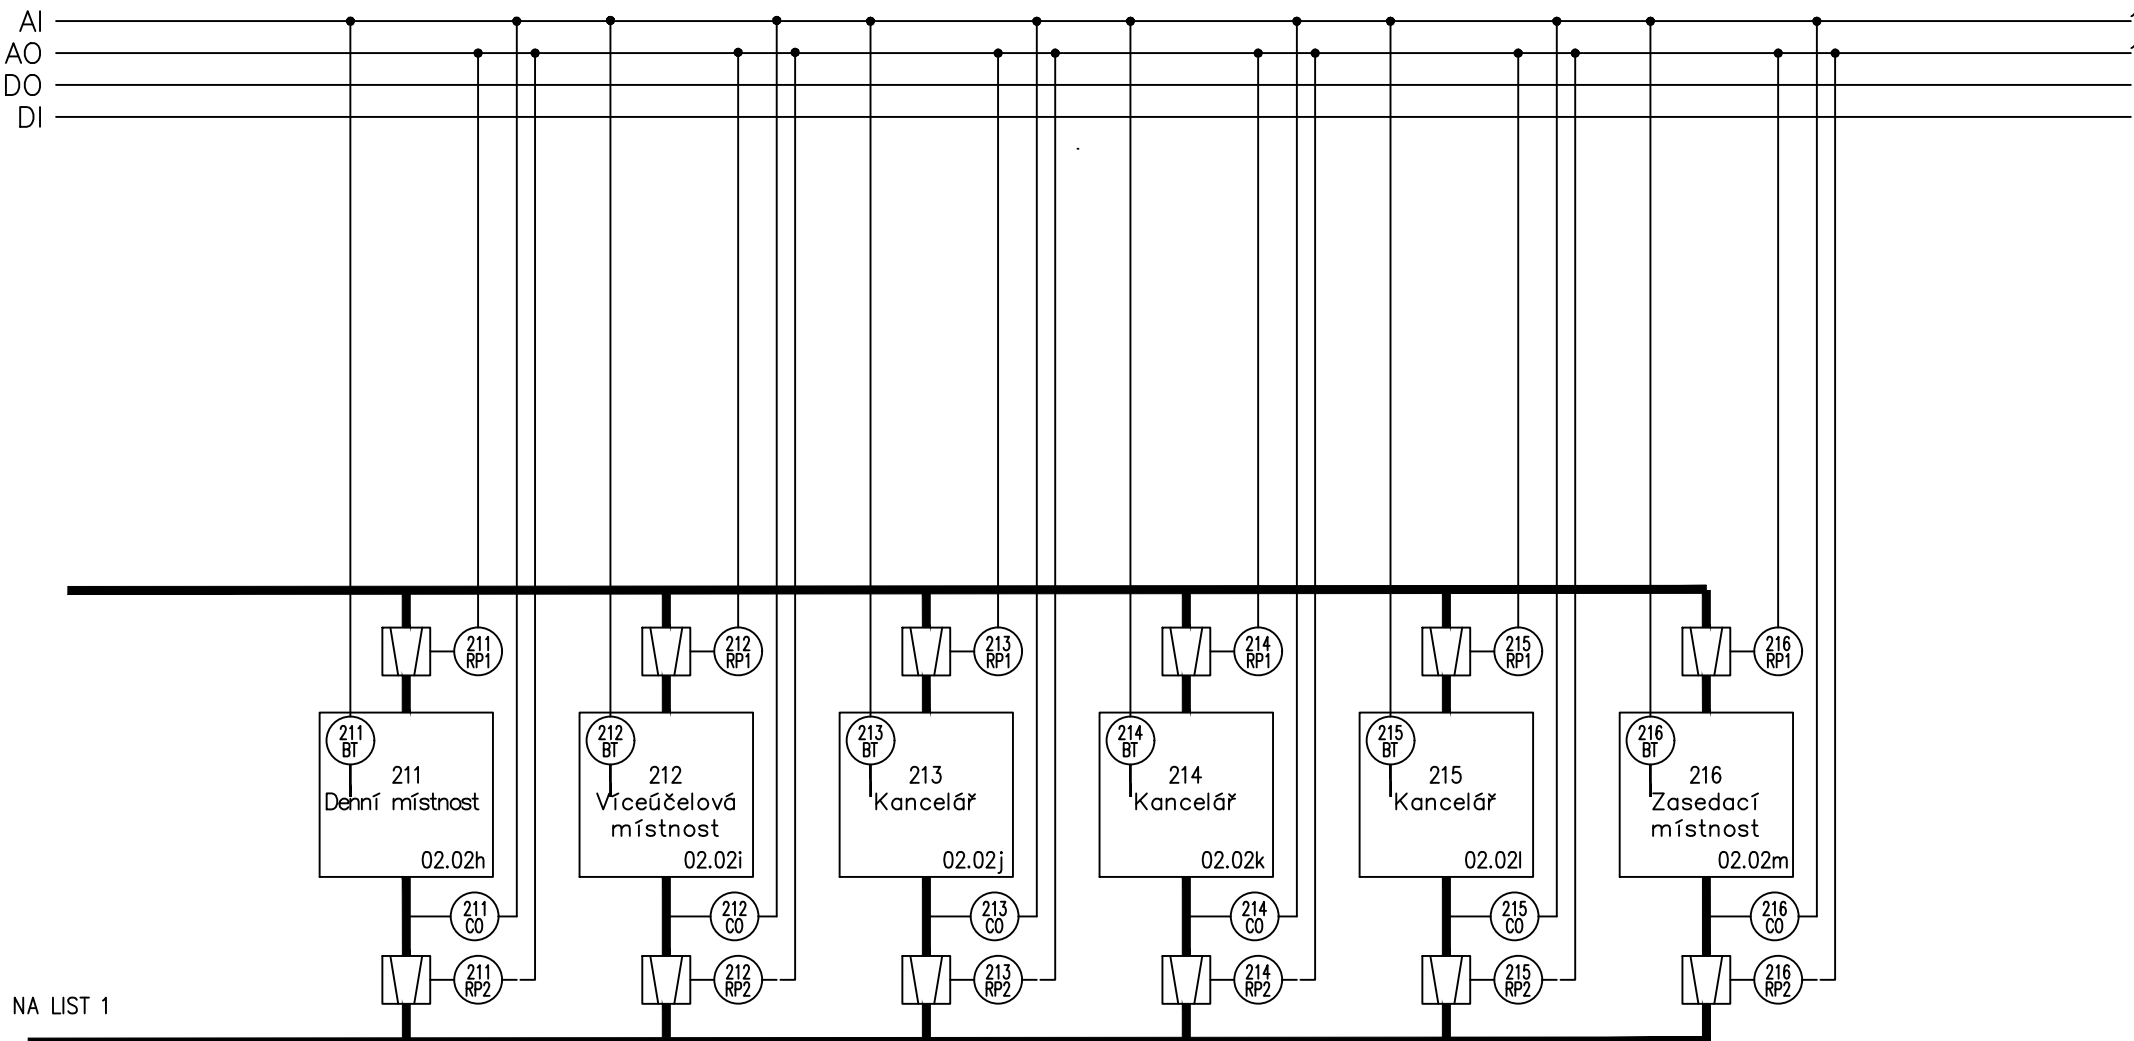


NA LIST 1



www.ezh-as.cz

Název akce:	STAVEBNÍ ÚPRAVY BUDOVY MOZOLKY 52	Soubor:	MĚŘENÍ A REGULACE	Vypracoval:	Marek Sekanina	Rozváděč:	DT1
	–	Investor:	MČ Brno–Žabovřesky	Č. zakázky:	A–19–26		
Místo akce:	p.č. 2375/137, k.ú. Žabovřesky	Datum:	02/2021	Č. revize:	00	List č./listů:	4 / 5

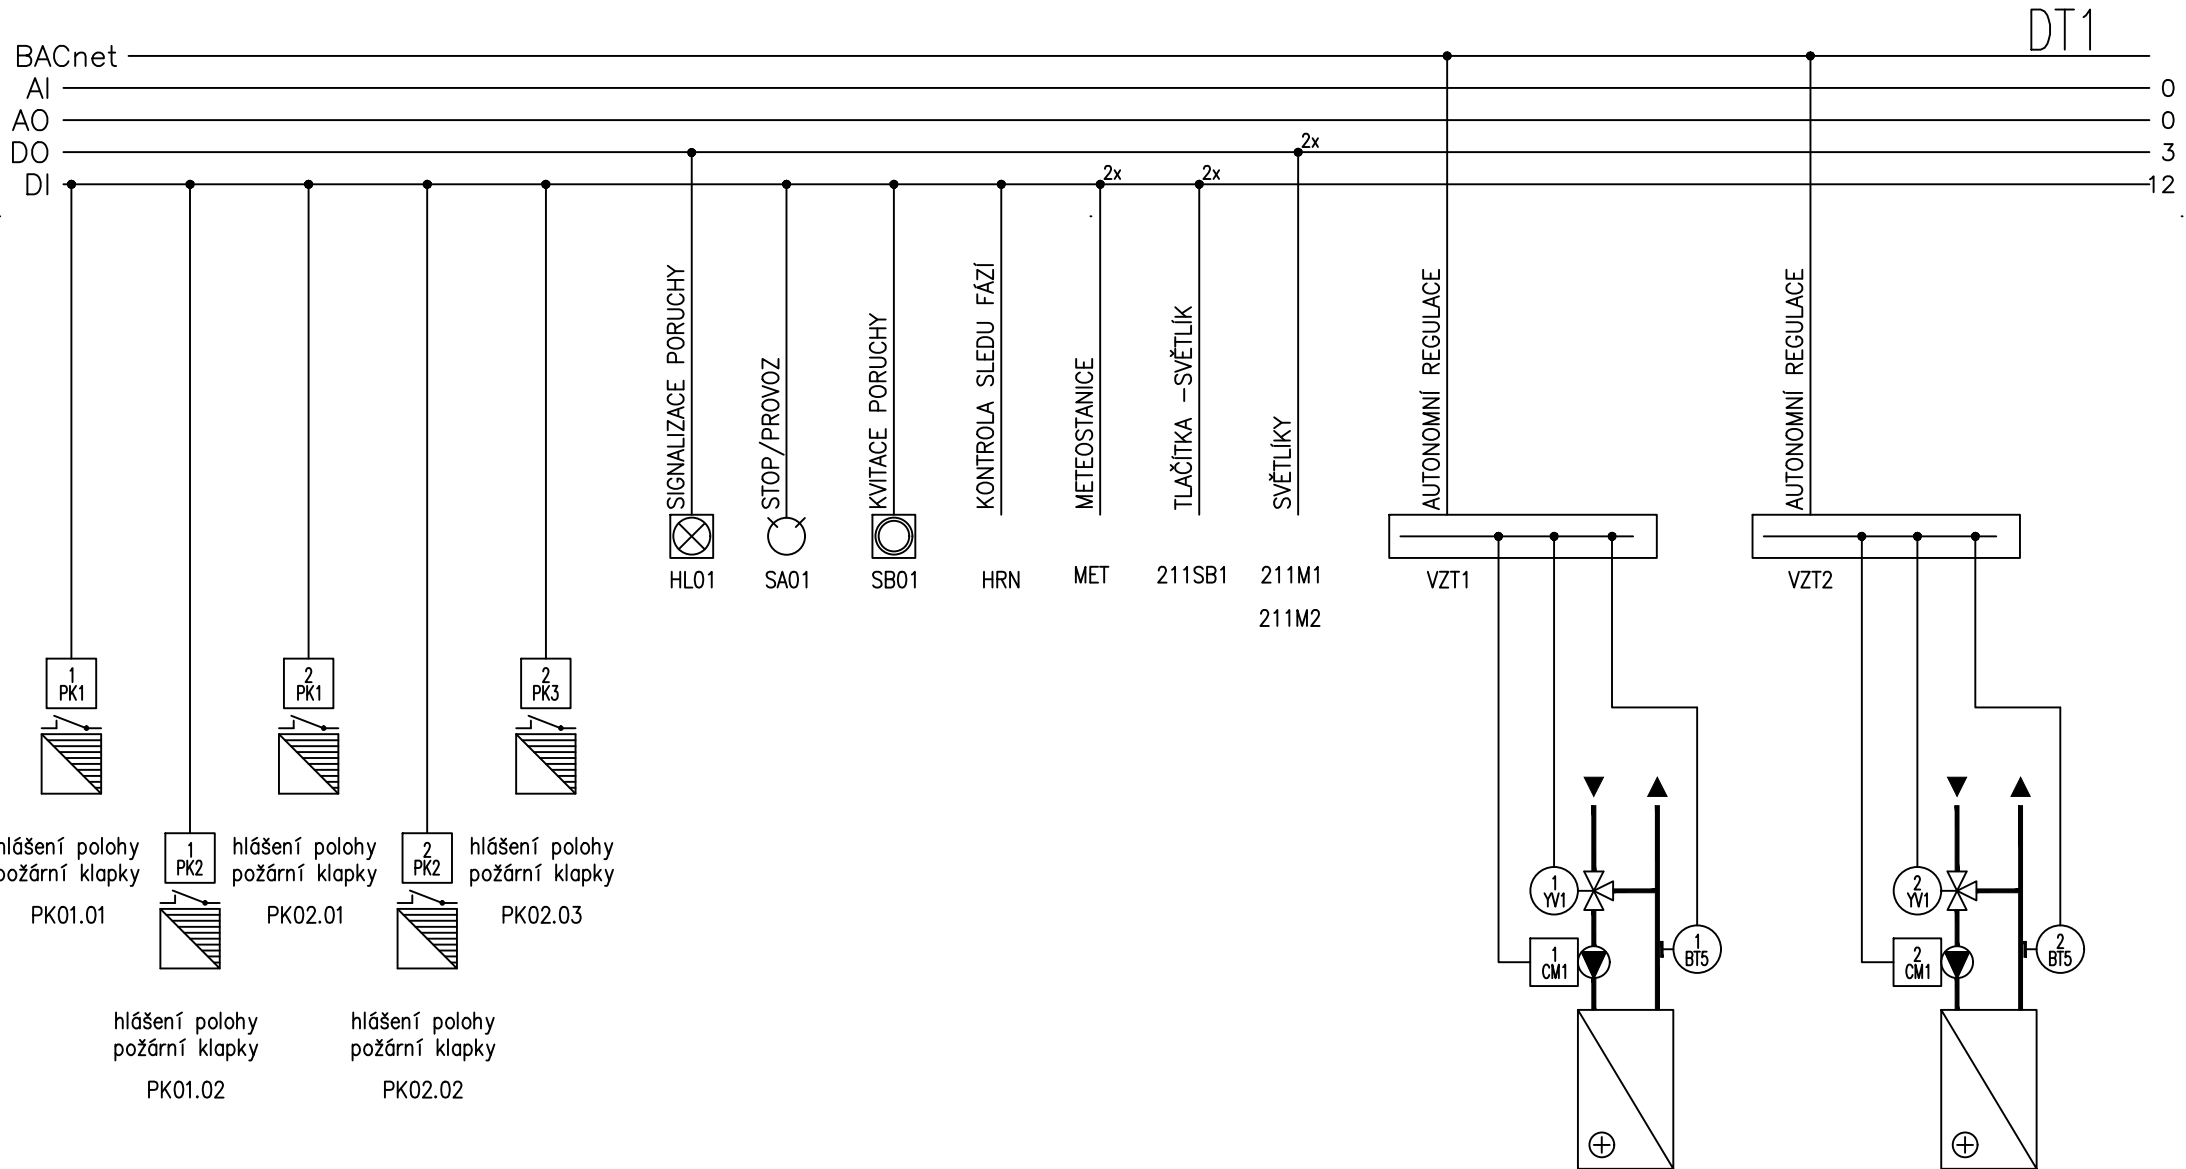

www.ezh-as.cz	Název akce:	STAVEBNÍ ÚPRAVY BUDOVY MOZOLKY 52	Soubor:	MĚŘENÍ A REGULACE	Vypracoval:	Marek Sekanina	Rozváděč:
	Místo akce:	p.č. 2375/137, k.ú. Žabovřesky	Investor:	MČ Brno–Žabovřesky	Č. zakázky:	A–19–26	
			Datum:	02/2021	Č. revize:	00	List č./listů: