


Legenda místností 1NP		
Č.M.	Název	Plocha [m2]
101	Zádveří	11,19
102	Recepce	19,46
103	Zázemí recepce	13,27
104	Víceúčelový prostor	66,75
105	Dětský koutek	47,27
106	Knihovna	39,81
107	Knihovna	93,27
108	Studovna	25,45
109a	Room	18,55
109b	Chodba	Redundan t Room
110	Family point	3,57
111	WC ZTP	3,42
112a	WC muži	2,88
112b	WC muži	4,41
112c	WC muži	1,19
112d	WC muži	1,22
113a	WC ženy	3,18
113b	WC ženy	2,32
113c	WC ženy	1,36
113d	WC ženy	1,35
114	Úklidová místnost	2,14
115a	WC	1,52
115b	WC	1,57
116a	Kancelář	31,47
116b	WC - personál	3,71
117a	Sklad	6,16
117b	Technická místnost	2,06
118	Dílna	37,36
119	Technická místnost	8,82
121	Vstup do 2.NP	16,25
122	Trafostanice	41,48
123	Výtah	3,51

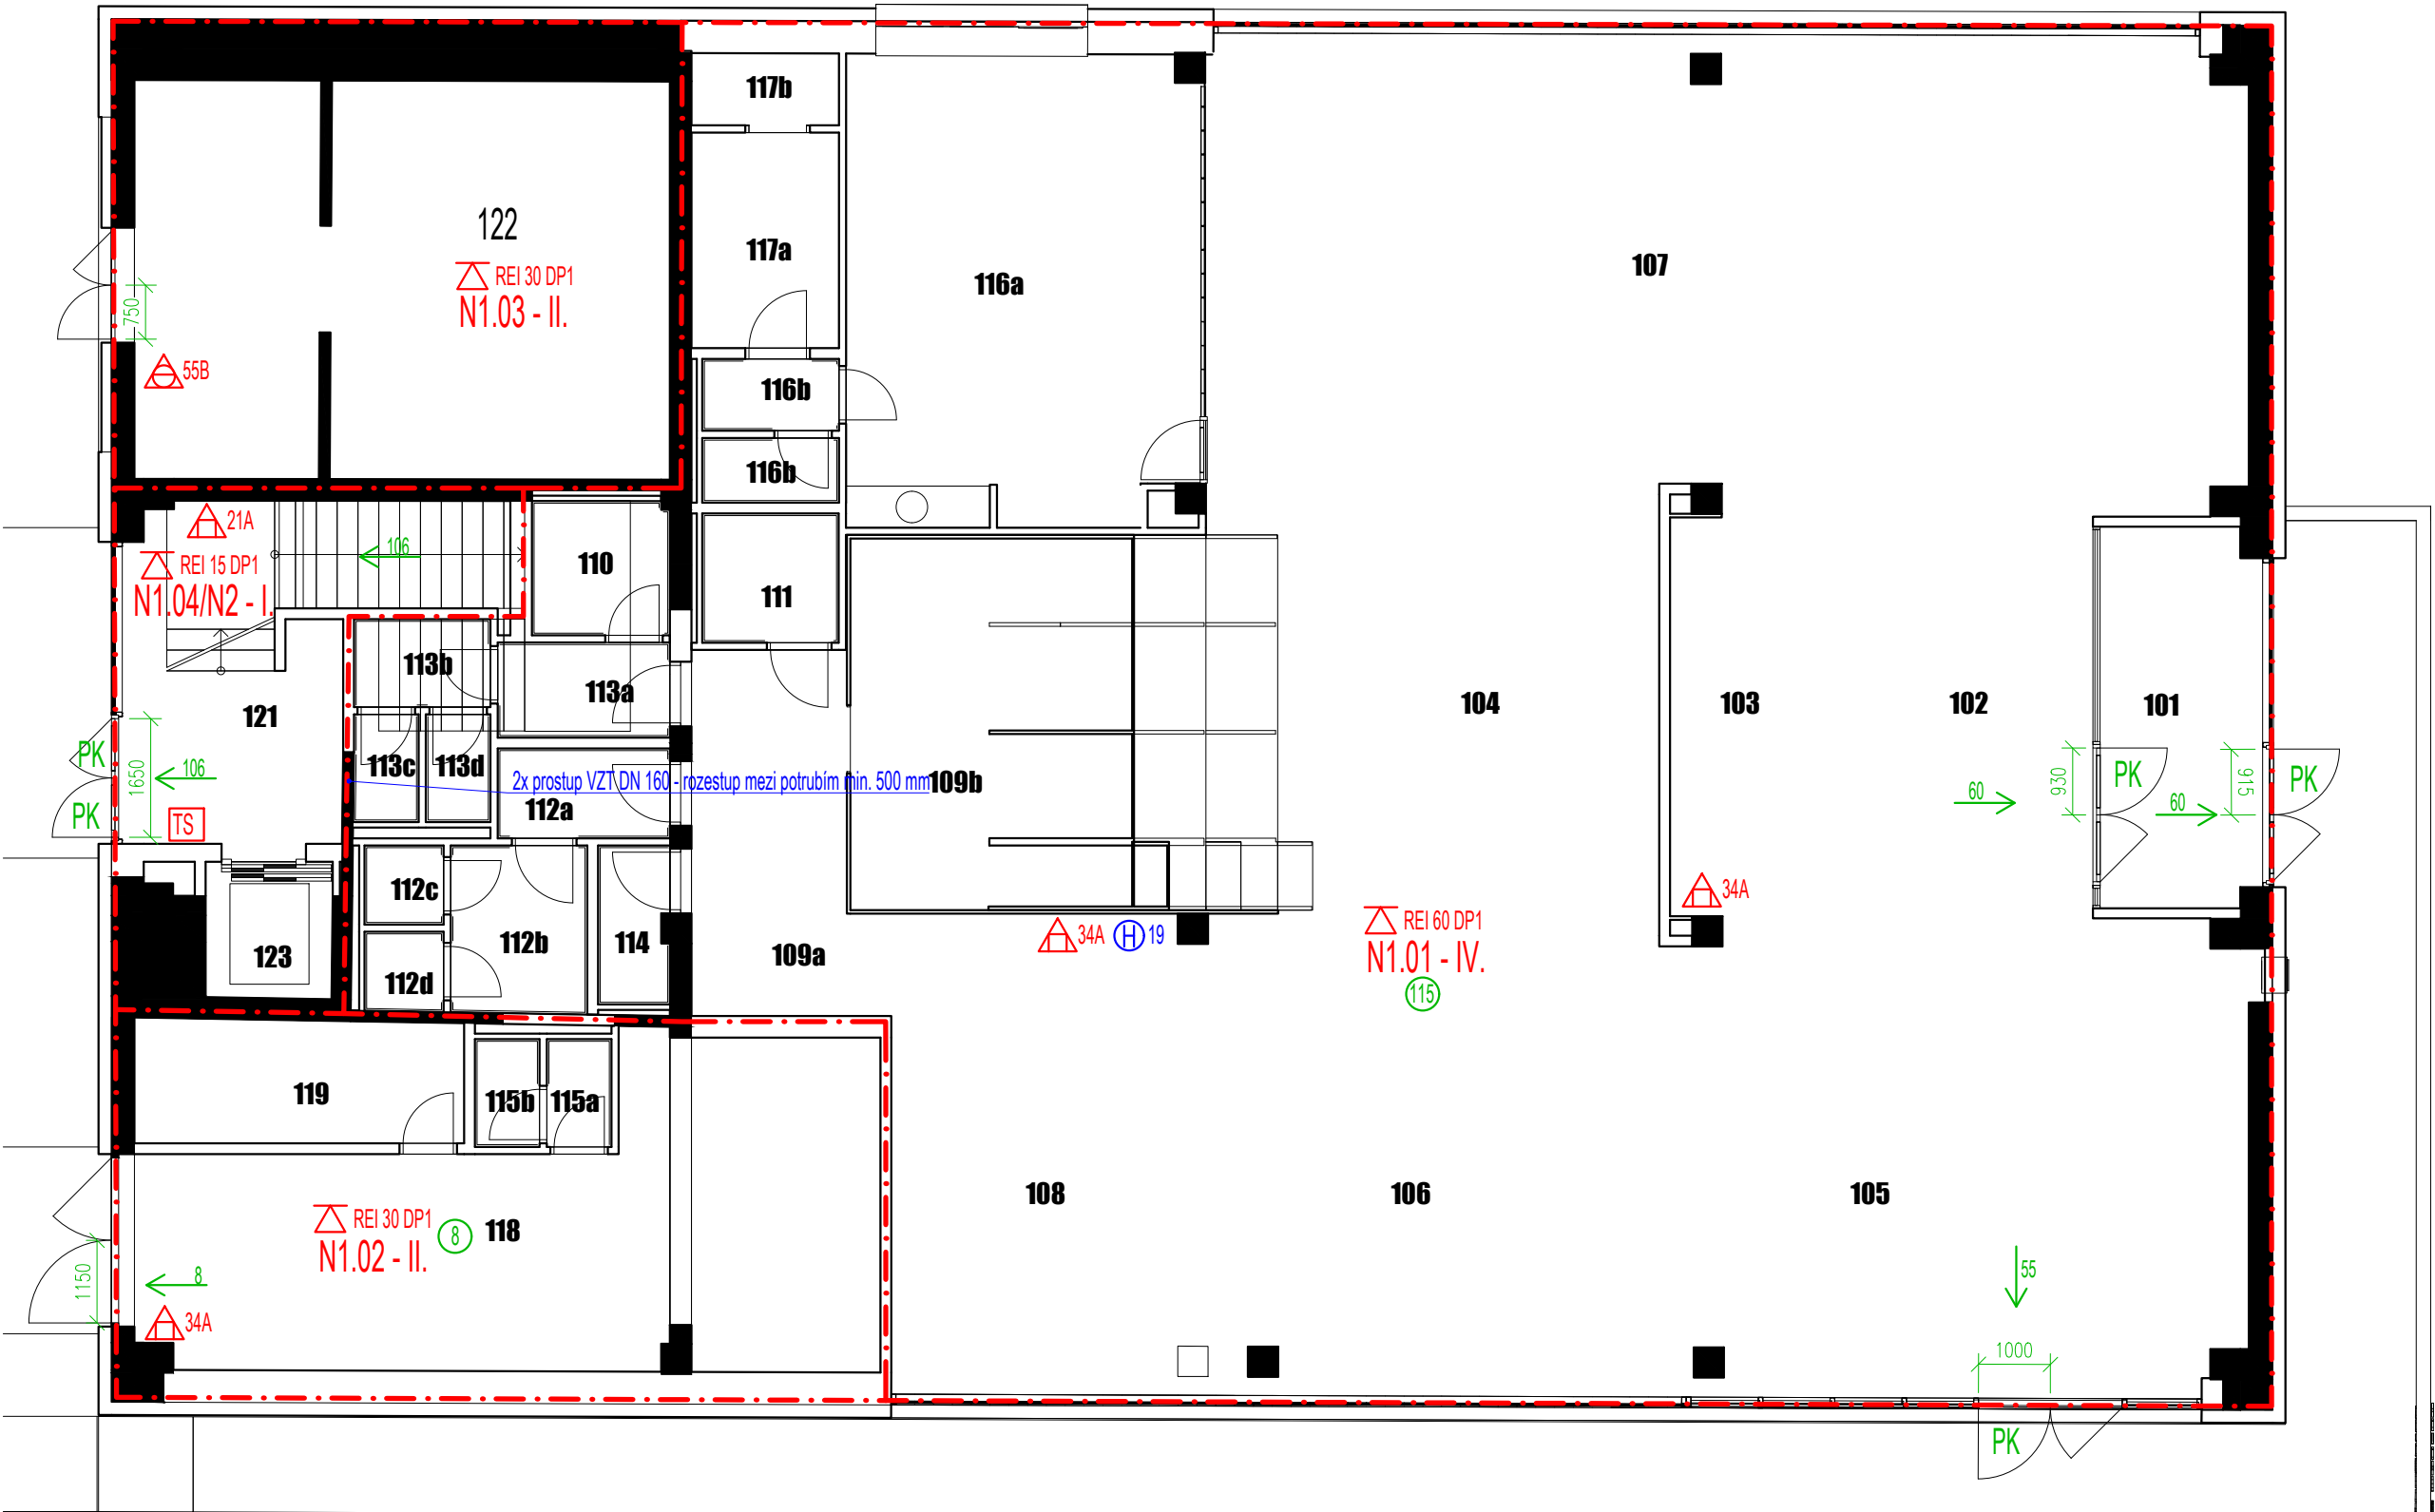

ZODPOVĚDNÝ PROJEKTANT	ING. BLANKA HACKOVÁ autorizovaný inženýr ČKAIT 1003750	STAVIAŘ POŽÁRNÍ BEZPEČNOST STAVEB	
AUTOR	RADIM STAVIAŘ		
SPOLUPRÁCE	MICHELA MACHÁTOVÁ		
INVESTOR	STATUTÁRNÍ MĚSTO BRNO, MĚSTSKÁ ČÁST BRNO - ŽABOVŘESKY	MĚŘÍTKO	1:100
MÍSTO	MOZOLKY 2562/52, 616 ŽABOVŘESKY	STUPEŇ	DUR+DSP
AKCE	REKONSTRUKCE BUDOVY MOZOLKY 52	DATUM	ZAKÁZKA
VÝKRES	1.NP	03/2020	19-09064