


Legenda místností 2NP		
Č.M.	Název	Plocha Im2I
201	Vstupní hala	26,95
202	Klubovna	16,93
203	Klubovna	15,39
204	Klubovna	15,43
205	Klubovna	15,21
206	Kancelář	15,39
207	Kancelář	15,30
208	Kancelář	15,23
209	Kancelář/archiv	23,69
210	Archiv	23,79
211	Denní místnost	52,32
212	Víceúčelová místnost	70,56
213	Kancelář	21,52
214	Kancelář	23,21
215	Kancelář	22,20
216	Zasedací místnost	38,47
217	Chodba	25,69
218	Technická místnost	15,96
219a	WC ženy	1,44
219b	WC ženy	1,40
220a	WC muži	1,44
220b	WC muži	1,40
221a	WC muži	1,95
221b	WC muži	3,04
221c	WC muži	1,40
222a	WC ženy	1,81
222b	WC ženy	1,90
222c	WC ženy	1,40
222d	WC ženy	1,40
223	WC ZTP	3,51
224	Úklidová místnost	1,22
225	Chodba	31,70

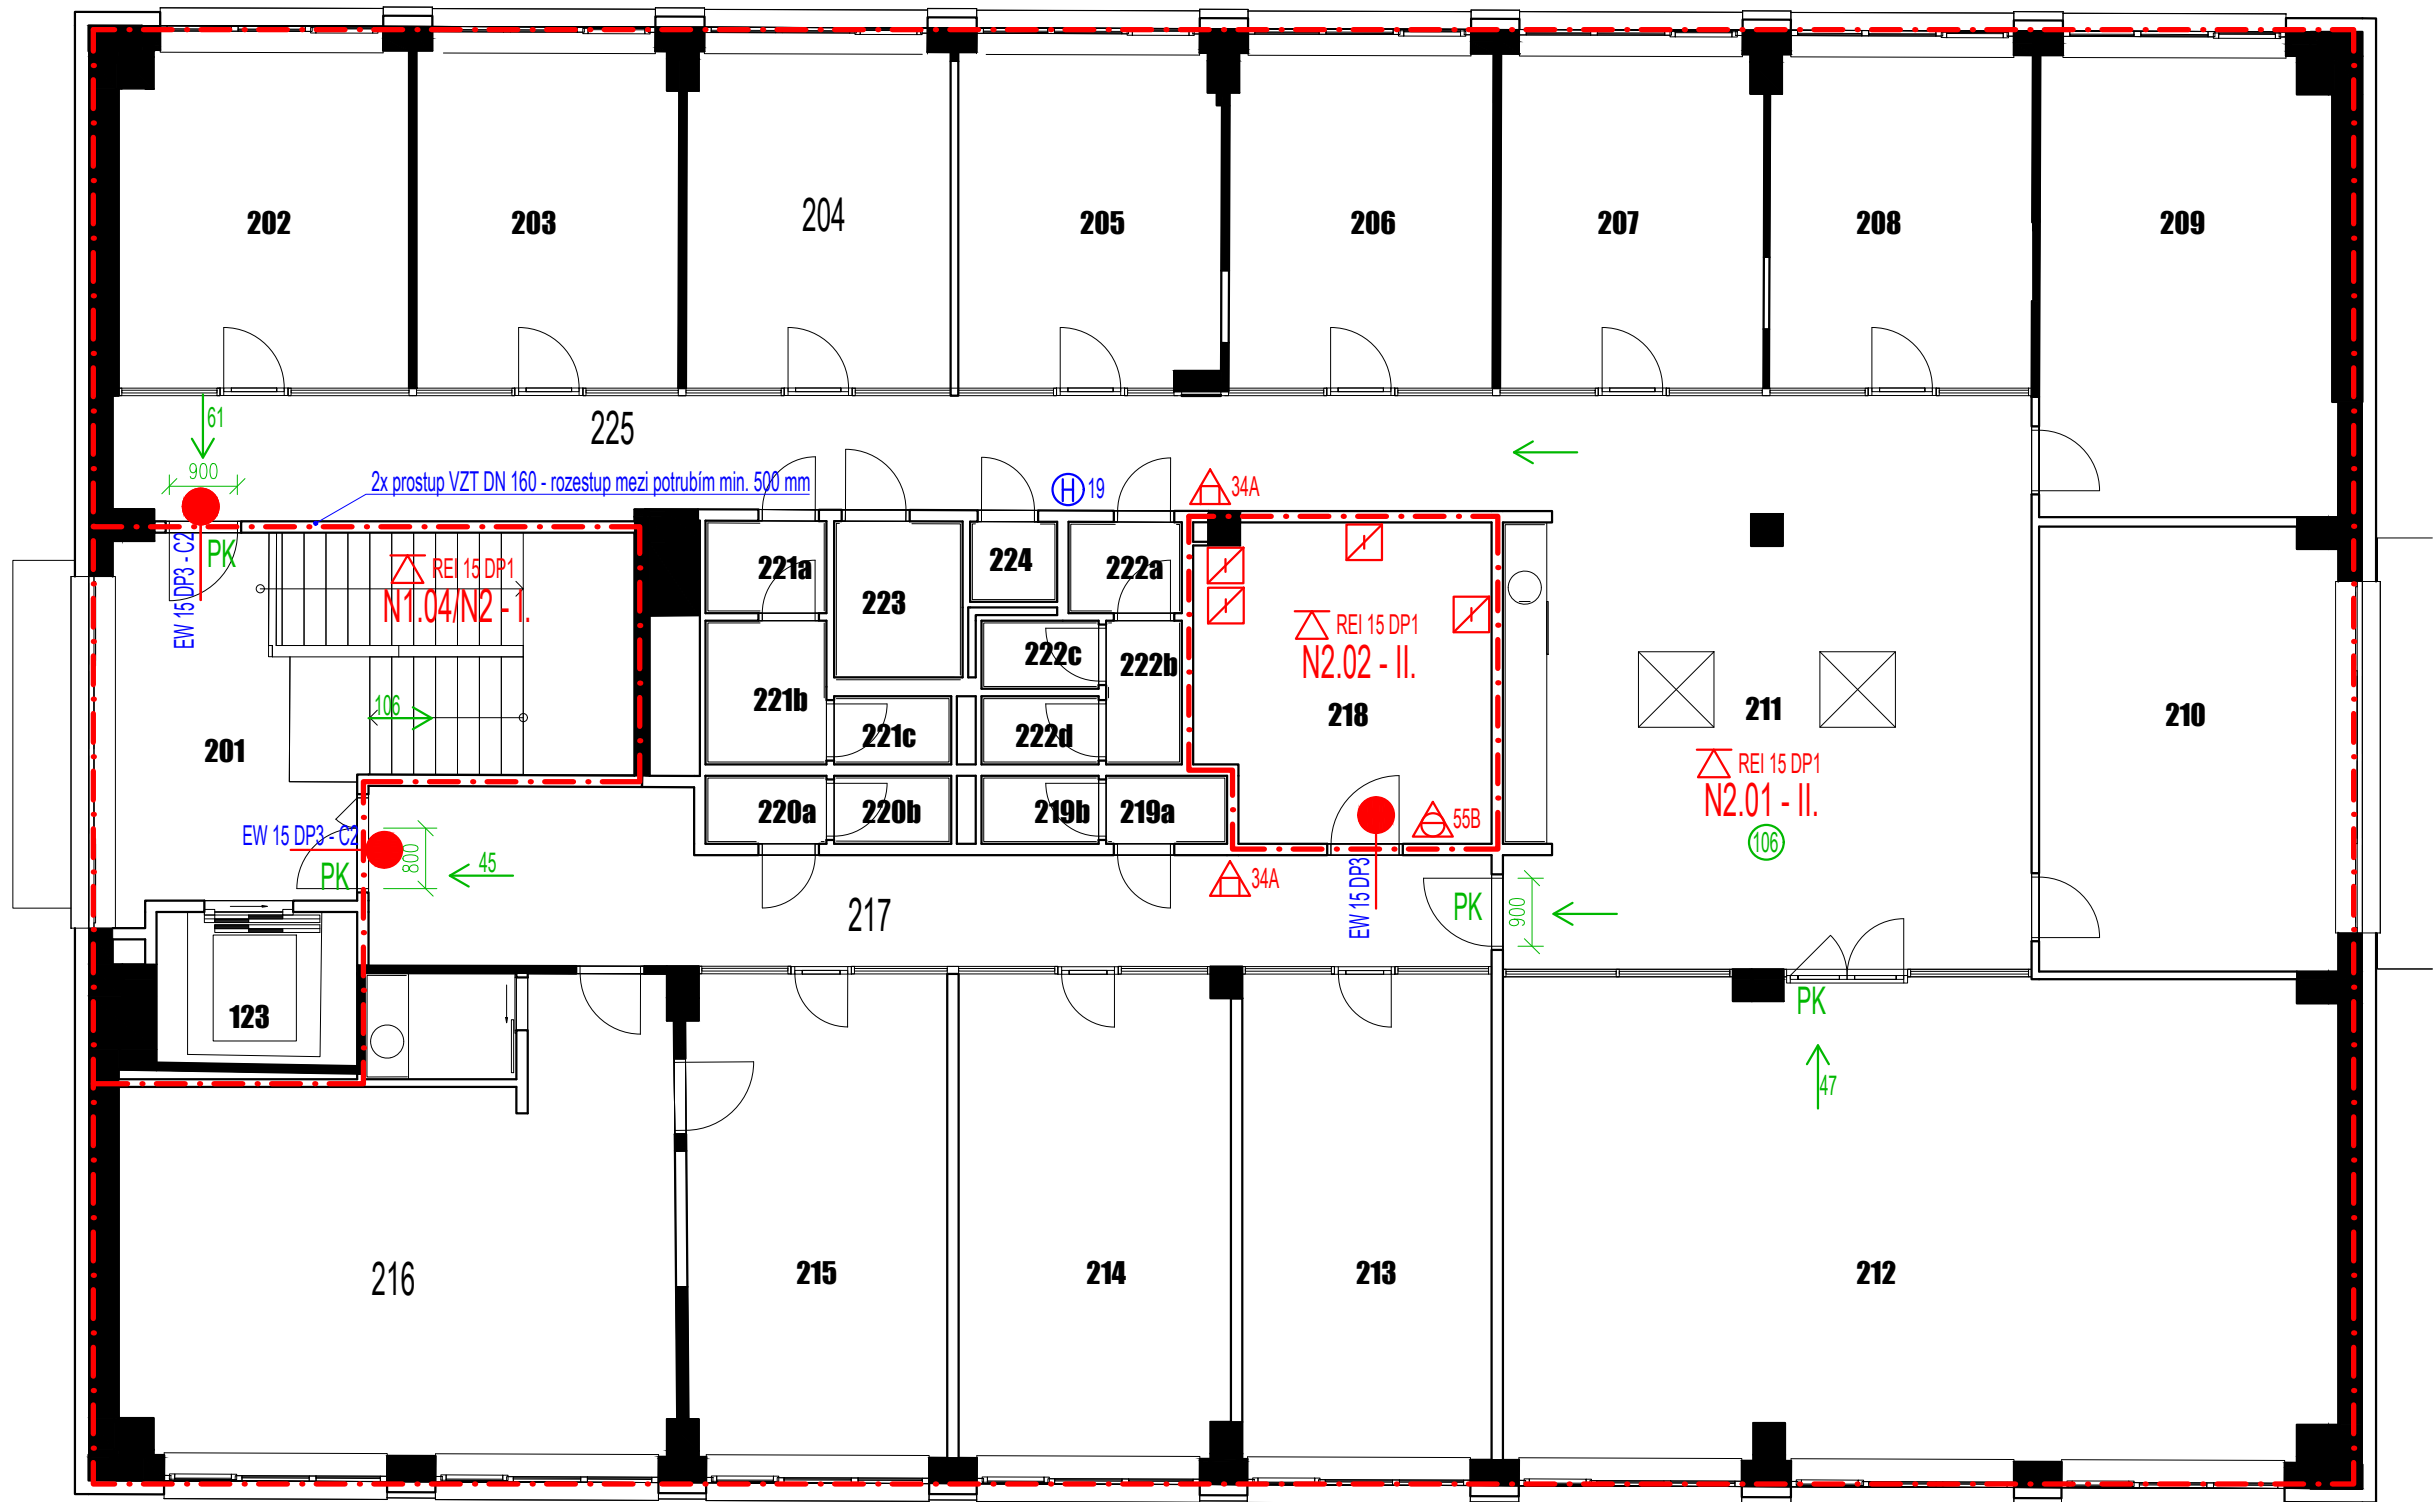

ZODPOVĚDNÝ PROJEKTANT	ING. BLANKA HACKOVÁ autorizovaný inženýr ČKAIT 1003750	STAVIAŘ POŽÁRNÍ BEZPEČNOST STAVEB	
AUTOR	RADIM STAVIAŘ		
SPOLUPRÁCE	MICHEL MACHÁTOVÁ		
INVESTOR	STATUTÁRNÍ MĚSTO BRNO, MĚSTSKÁ ČÁST BRNO - ŽABOVŘESKY	MĚŘÍTKO	1:100
MÍSTO	MOZOLKY 2562/52, 616 ŽABOVŘESKY	STUPEŇ	DUR+DSP
AKCE	REKONSTRUKCE BUDOVY MOZOLKY 52	DATUM	ZAKÁZKA
VÝKRES	2.NP	03/2020	19-09064