


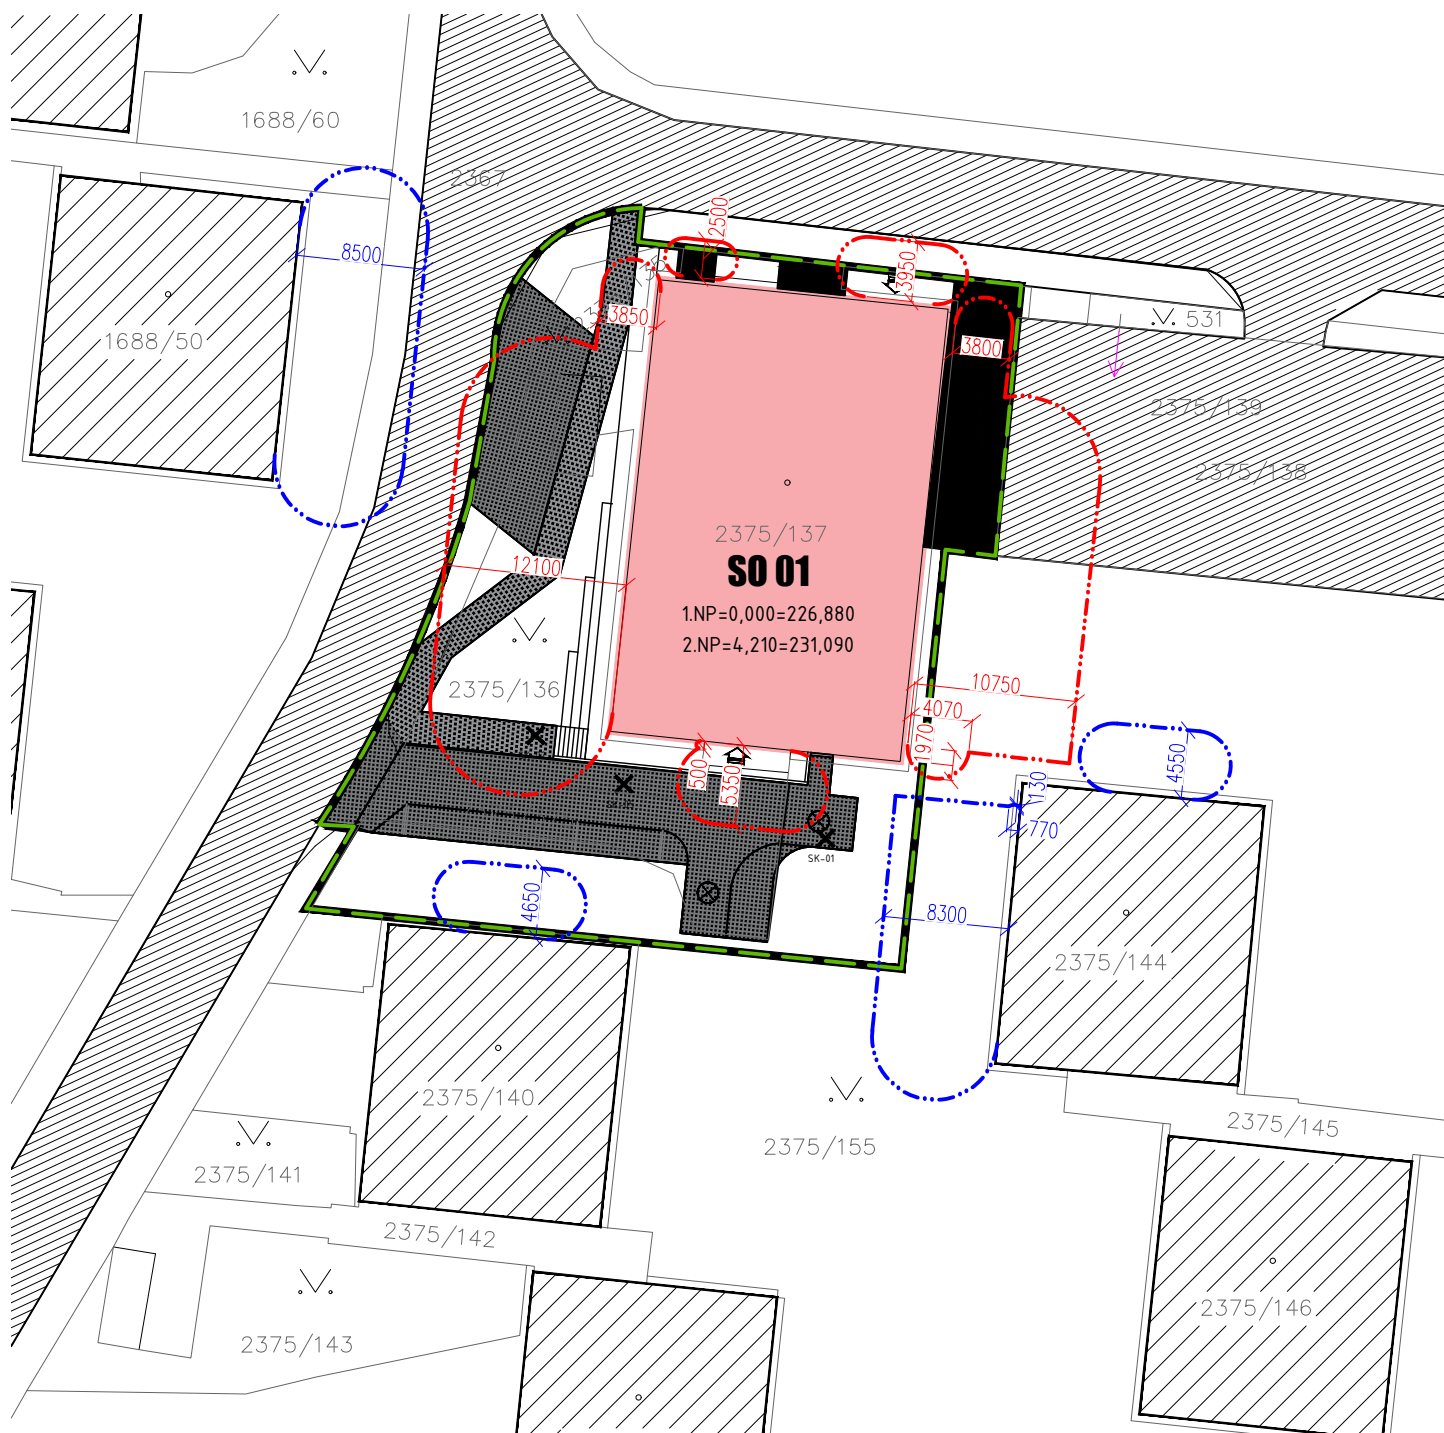

- - - - - - vyznačení požárně nebezpečného prostoru okolních objektů
- - - - - - vyznačení požárně nebezpečného prostoru
- - - - - - hranice parcel investora
- - požární hydrant



Amel

ZODPOVĚDNÝ PROJEKTANT	ING. BLANKA HACKOVÁ autorizovaný inženýr ČKAIT 1003750	STAVIAŘ POŽÁRNÍ BEZPEČNOST STAVEB	
AUTOR	RADIM STAVIAŘ		
SPOLUPRÁCE	MICHELA MACHÁTOVÁ		
INVESTOR	STATUTÁRNÍ MĚSTO BRNO, MĚSTSKÁ ČÁST BRNO - ŽABOVŘESKY	MĚŘITKO	1:500
MÍSTO	MOZOLKY 2562/52, 616 ŽABOVŘESKY	STUPEŇ	DUR+DSP
AKCE	REKONSTRUKCE BUDOVY MOZOLKY 52	DATUM	ZAKÁZKA
VÝKRES	SITUACE - požárně nebezpečný prostor	12/2019	19-09064