

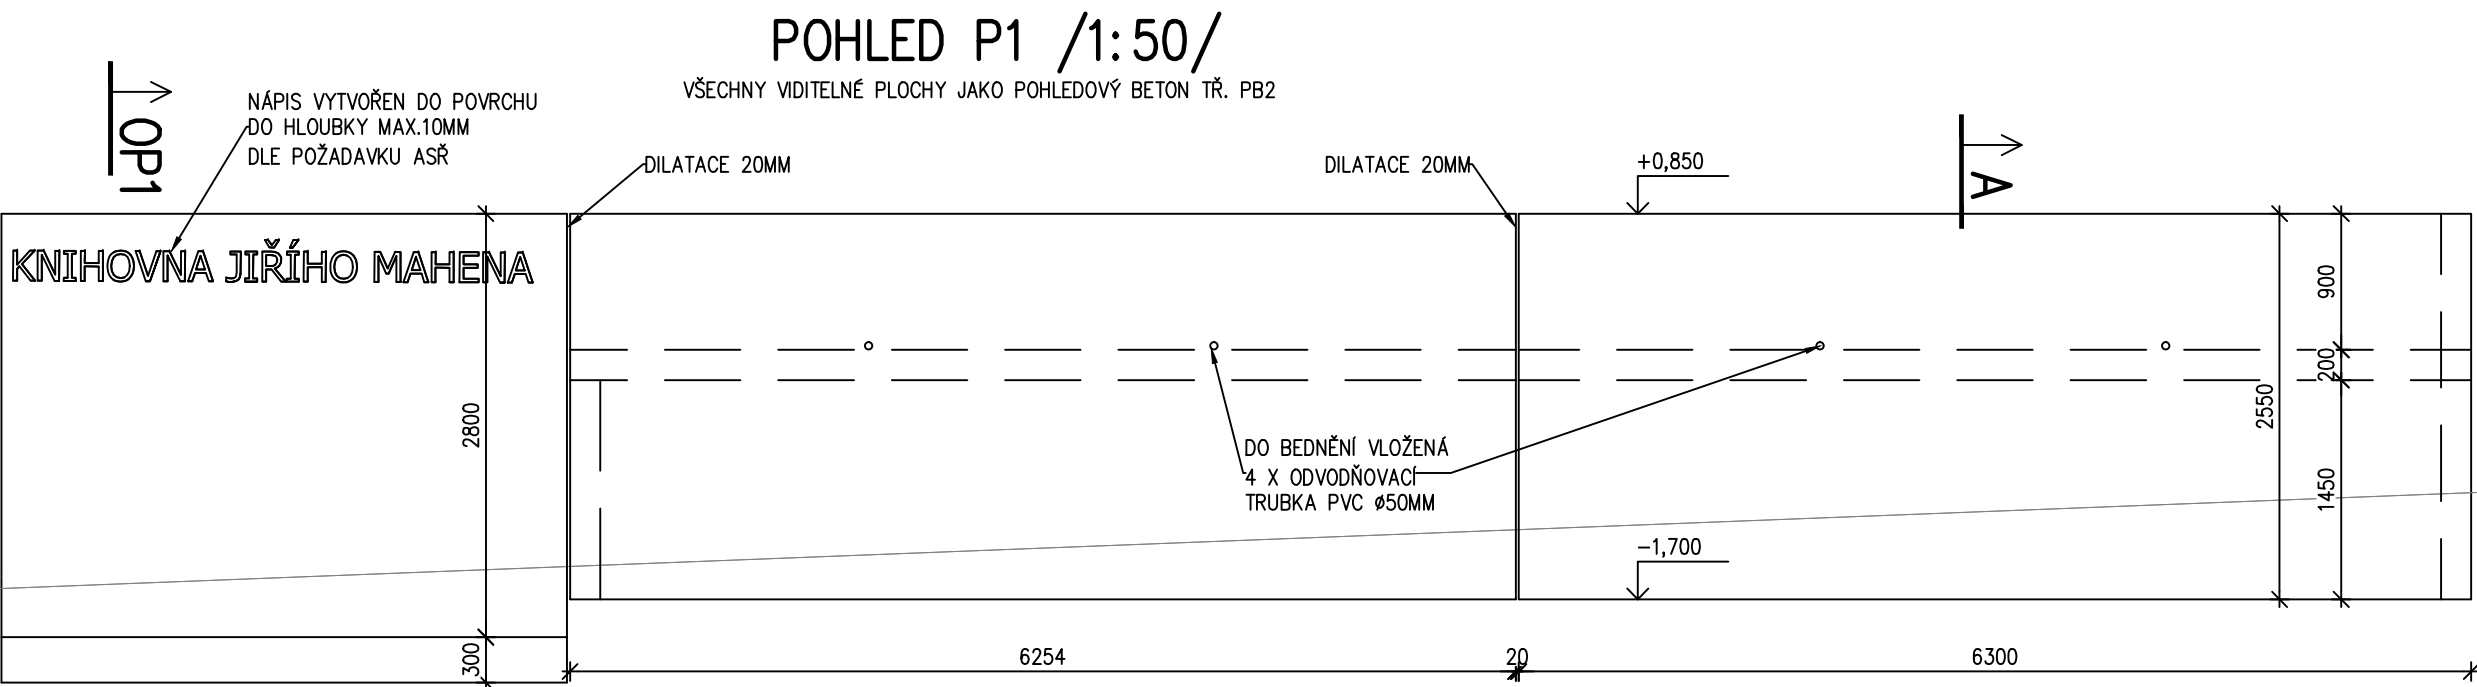


ŘEZ OP1/1:50/

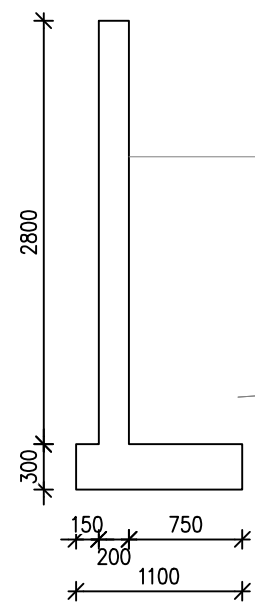


ŘEZ A /1:50/

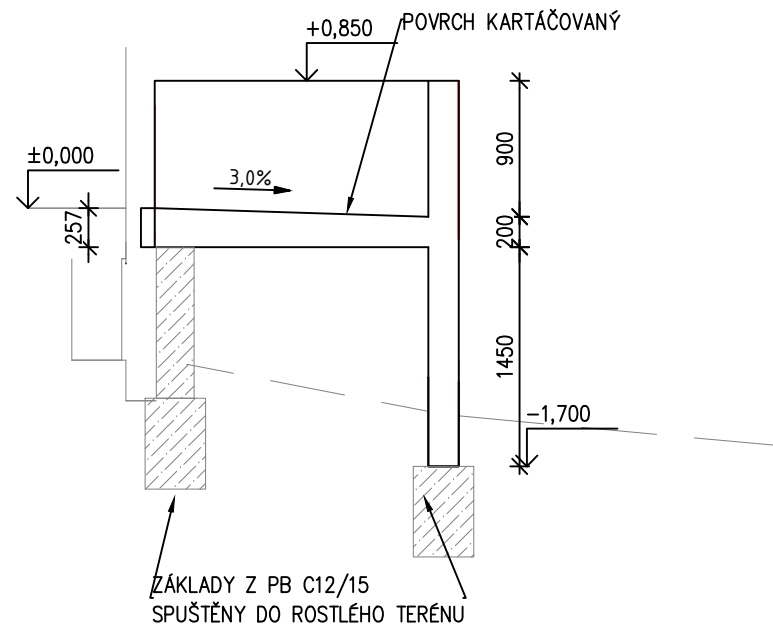


PŮDORYS OP2 /1:50/



PŘESNÁ POLOHA VIZ. ASŘ

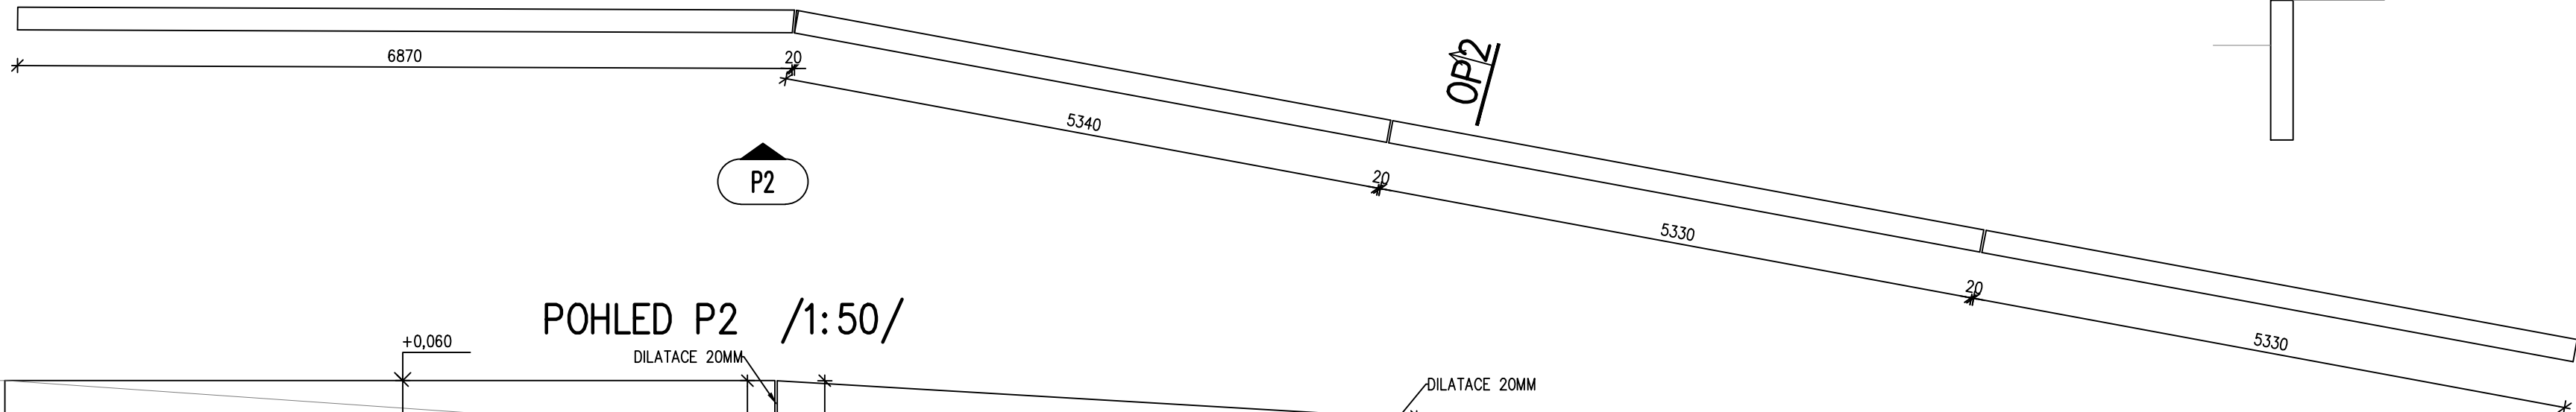

CHAR.ŘEZ OP2 /1:50/

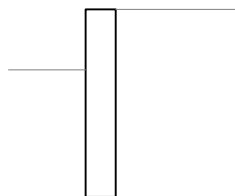

POHLED P2 /1:50/

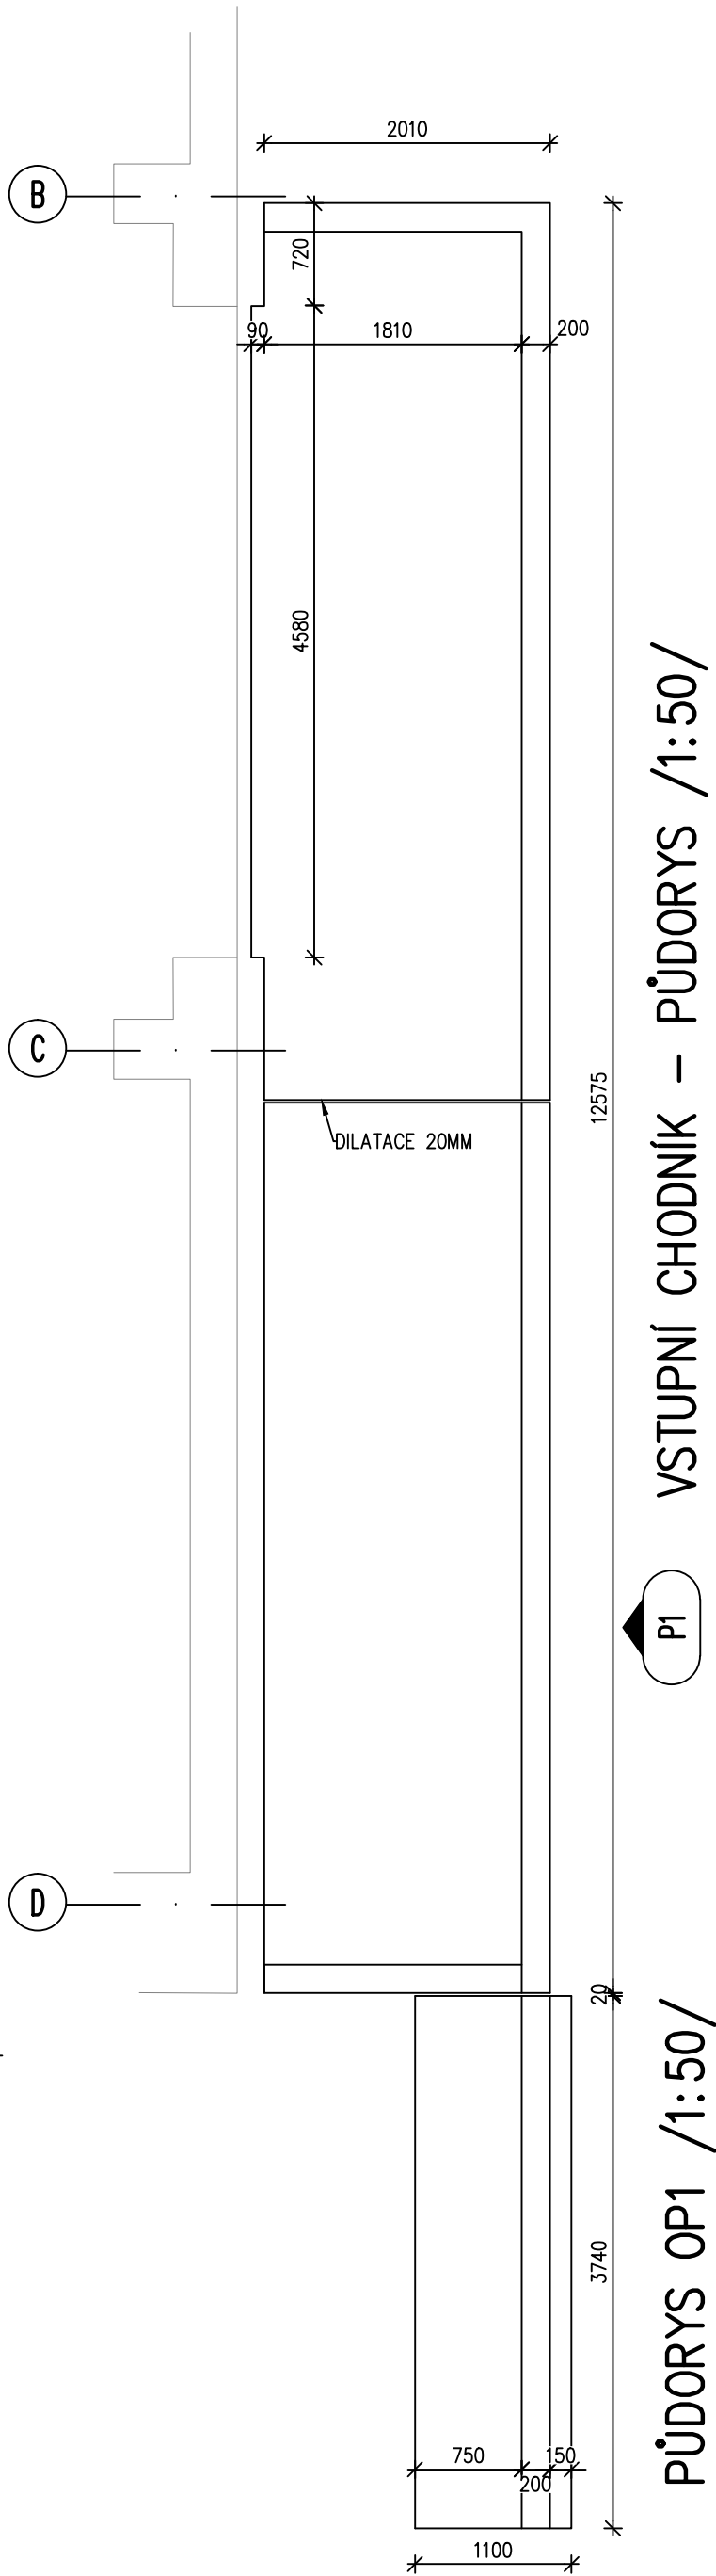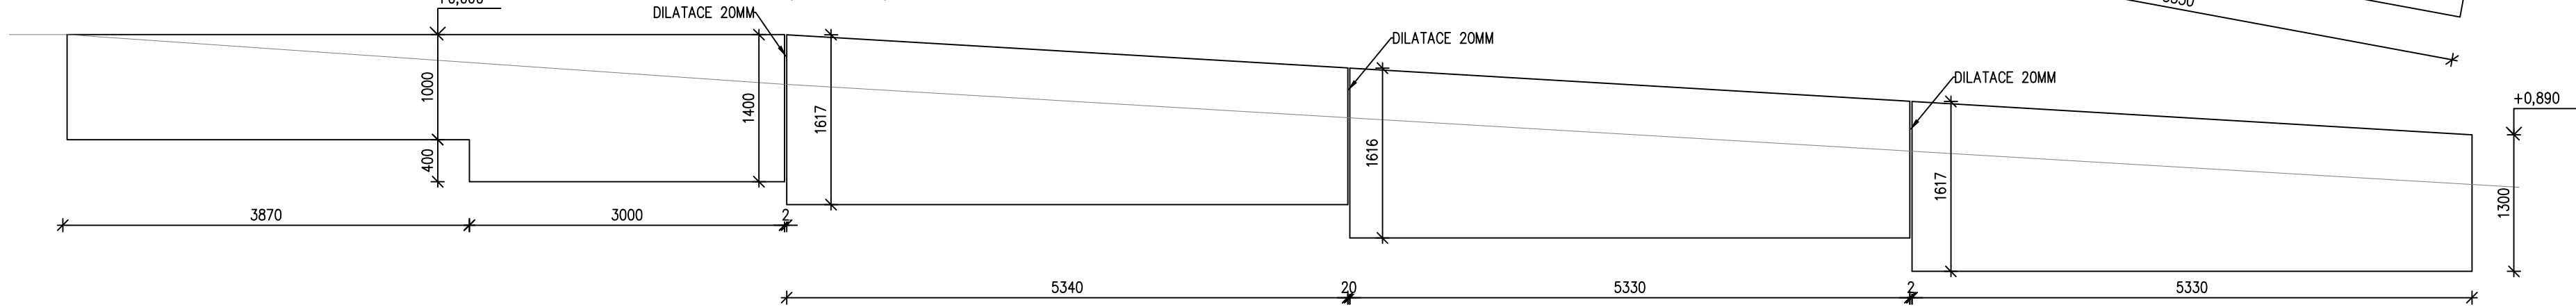

POZNÁMKA:

– PŘI JAKÉMKOLIV NESOULADU PROJEKTU A SKUTEČNÉHO STAVU JE NUTNÁ KONZULTACE SE STATIKEM

BETON ČSN EN 206–1 Změna Z3.
C30/37–XF2–XC4–XD1–S3

NAVRŽENO DLE ČSN EN 1992–1–1

OCEL B 500B

0,000 = 226,96 m n. m. B.p.v.
generální projektant

projektant části
KORYČANSKÝ, s.r.o.
projektová kancelář statiky
Růžusova 104/59
614 00 BRNO

číslo pare

architekt	Ing. arch. Jiří Betlach	vypracoval	Ing. Vít Koryčanský
HIP	Ing. Tomáš Pulkrábek	kontroloval	Ing. Vít Koryčanský
ved. projektant	Ing. Tomáš Pulkrábek	zodp. projektant	Ing. Vít Koryčanský
stavebník	Statutární město Brno, městská část Brno-Žabovřesky		

Rekonstrukce budovy Mozolky 52,
Brno, Žabovřesky

název stavby

objekt


část

název dokumentu

S001

D.1.2. STAVEBNĚ-KONSTRUKČNÍ ŘEŠENÍ

VENKOVNÍ KONSTRUKCE - TVAR

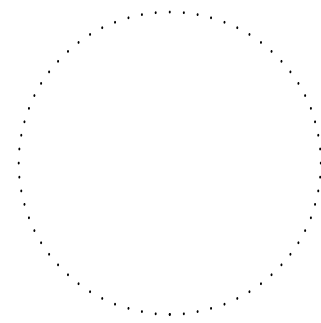

zakázka	A-19-26
datum	01/2021
stupeň	DPS
měřítko	1:100

číslo přílohy