


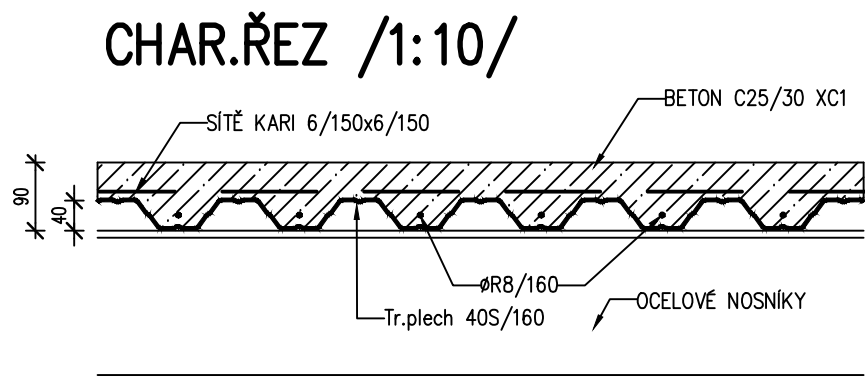

BETON: DLE TVARU
NAVRZENO DLE: CSN EN 1992, CSN EN 206-1-Z3
KONZISTENCE: S3
KRYTÍ : 15MM

OCEL: (R) B 500B

- POZNÁMKA:
- GEOMETRICKÉ TOLERANCE DLE ČSN EN 13670, VČETNĚ PŘÍLOH G
 - VÝZTUŽ STYKOVAT DLE POŽADAVKŮ ČSN EN 1992-1-1
 - PŘED BETONÁŽÍ OSADIT NAVAZUJÍCÍ PRVKY (SYSTÉMOVÉ PRVKY, APOD.)
 - PŘI JAKÉMKOLIV NESOULADU PROJEKTU A SKUTEČNÉHO STAVU JE NUTNÁ KONZULTACE SE STATIKEM

MNOŽSTVÍ VÝZTUŽE 110kg/m3

0,000 = 226,96 m n. m. B.p.v.

generální projektant

A99

Atelier 99 s.r.o.
Purkyňova 71/99
612 00 Brno

projektant části

KORYČANSKÝ, s.r.o.
projektová kancelář statiky
Rázusova 104/59
614 00 BRNO

číslo pare

architekt Ing. arch. Jiří Beřlach

HIP Ing. Tomáš Pulkrábek

ved. projektant Ing. Tomáš Pulkrábek

stavebník Statutární město Brno, městská část Brno-Žabovřesky

vypracoval Ing. Vít Koryčanský

kontroloval Ing. Vít Koryčanský

zodp. projektant Ing. Vít Koryčanský


Rekonstrukce budovy Mozolky 52,
Brno, Žabovřesky

název stavby

objekt S001

část **D.1.2. STAVEBNĚ-KONSTRUKČNÍ ŘEŠENÍ**

název dokumentu **DESKY DO TRAPÉZOVÝCH PLECHŮ-SCHÉMA VÝZTUŽE**

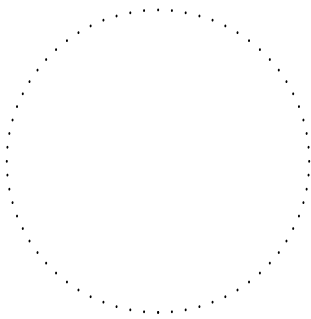

zakázka A-19-26

datum 01/2021

stupeň DPS

měřítko 1:100

číslo přílohy 109