
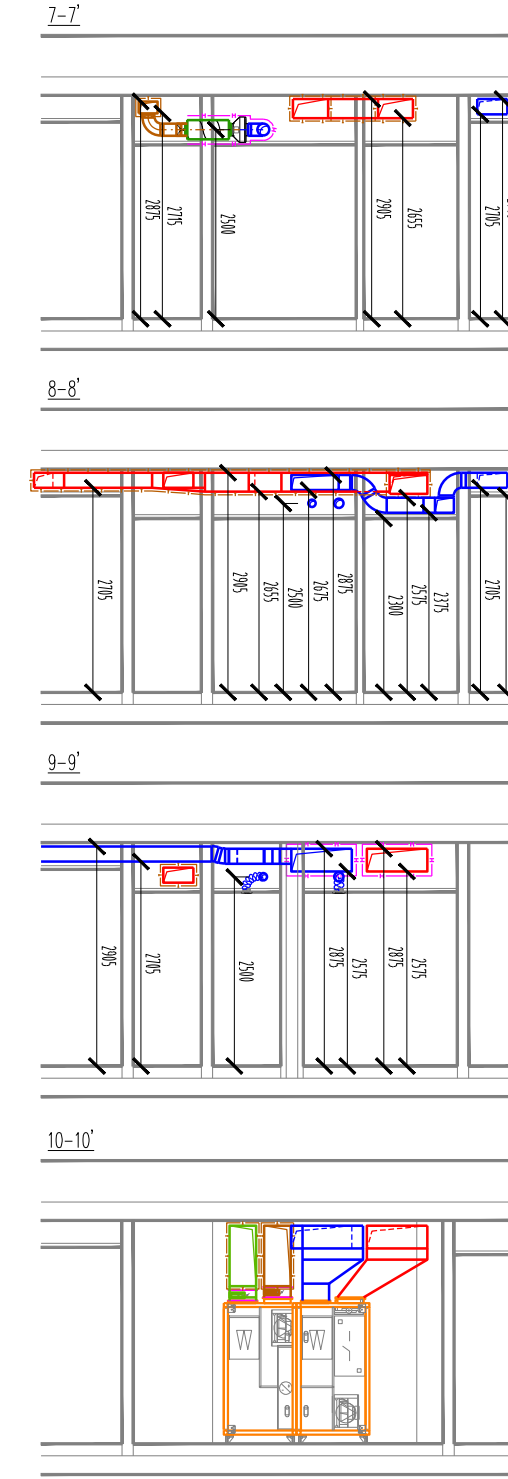
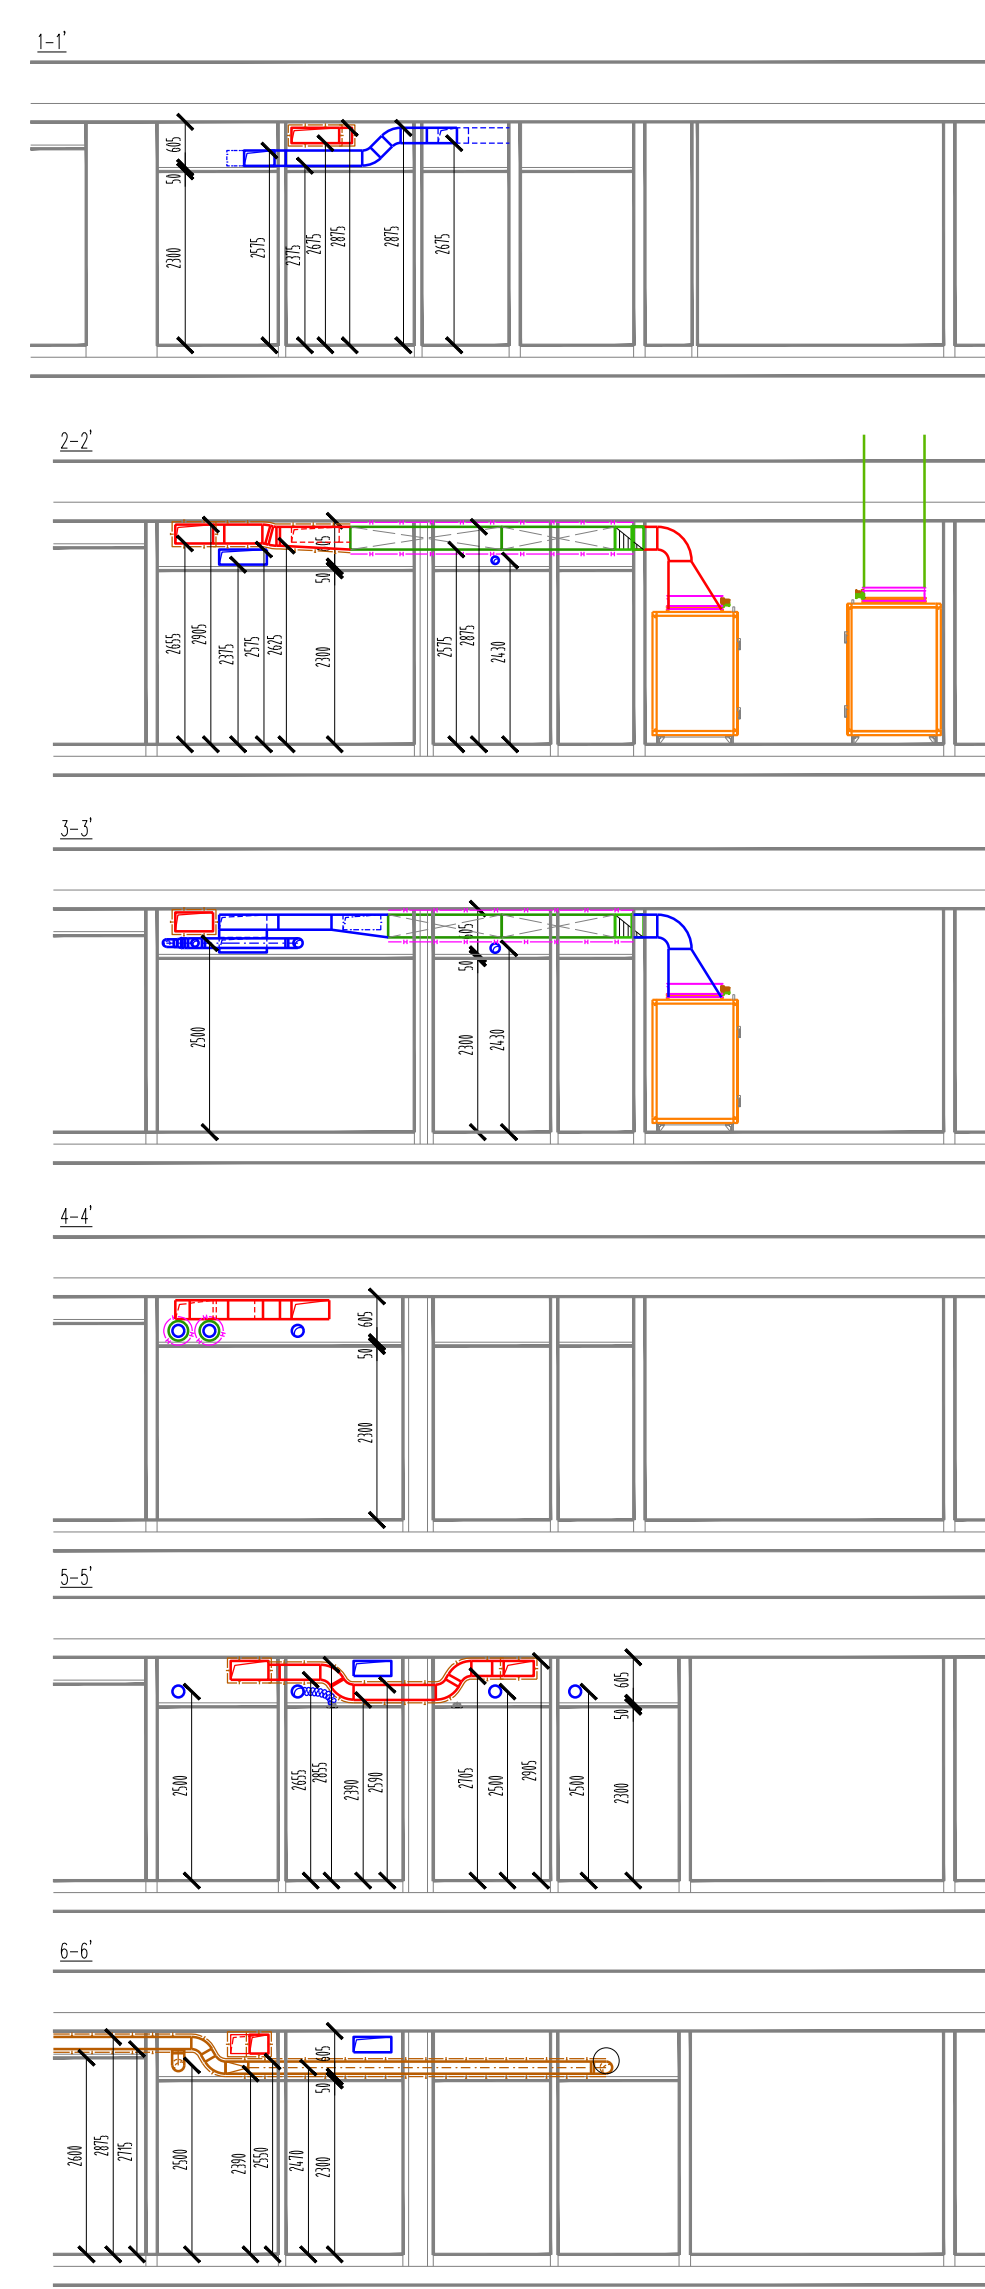
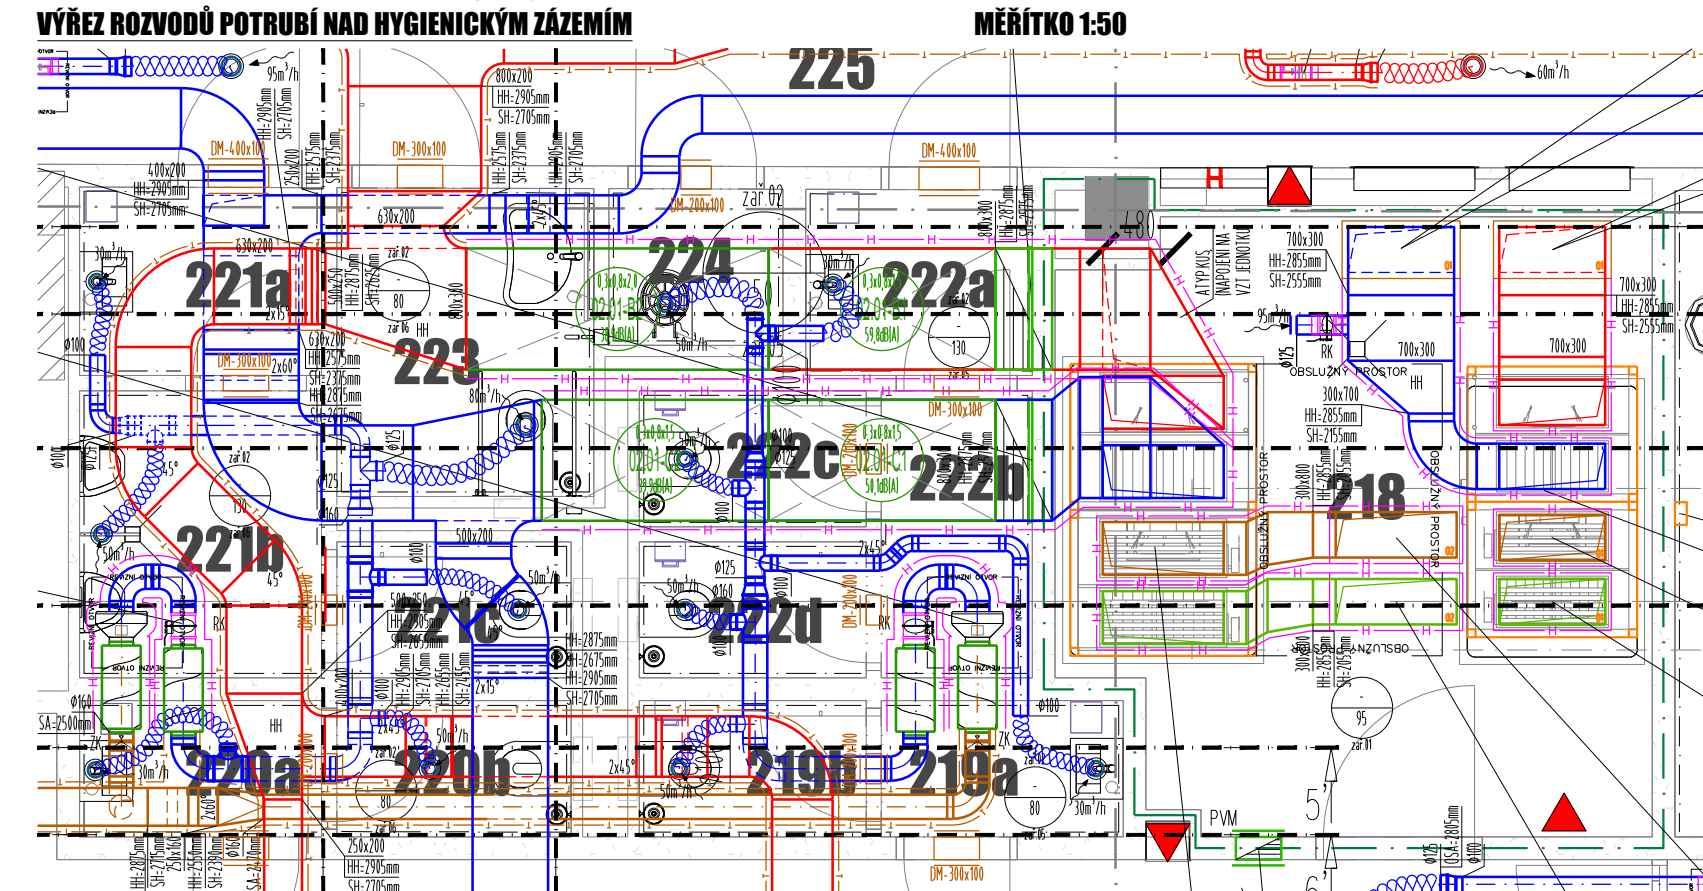
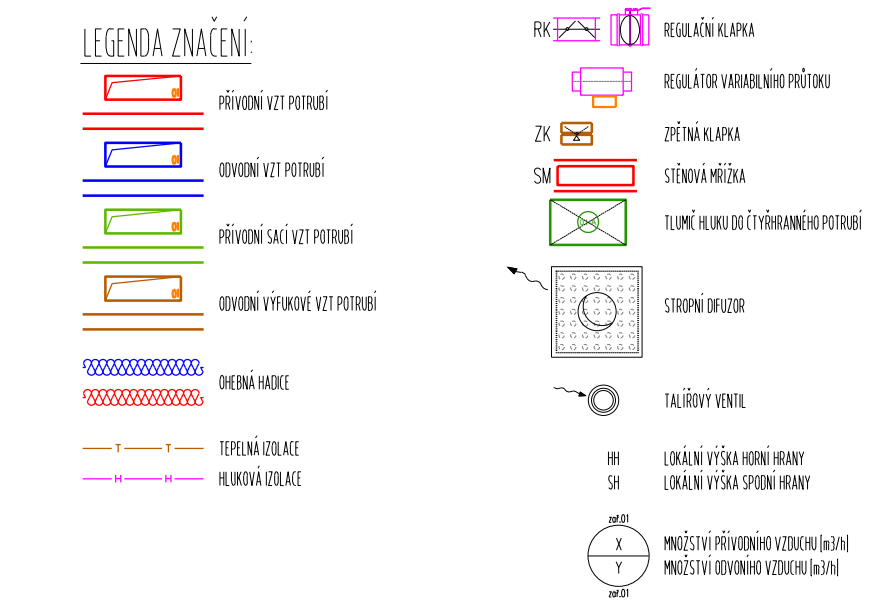


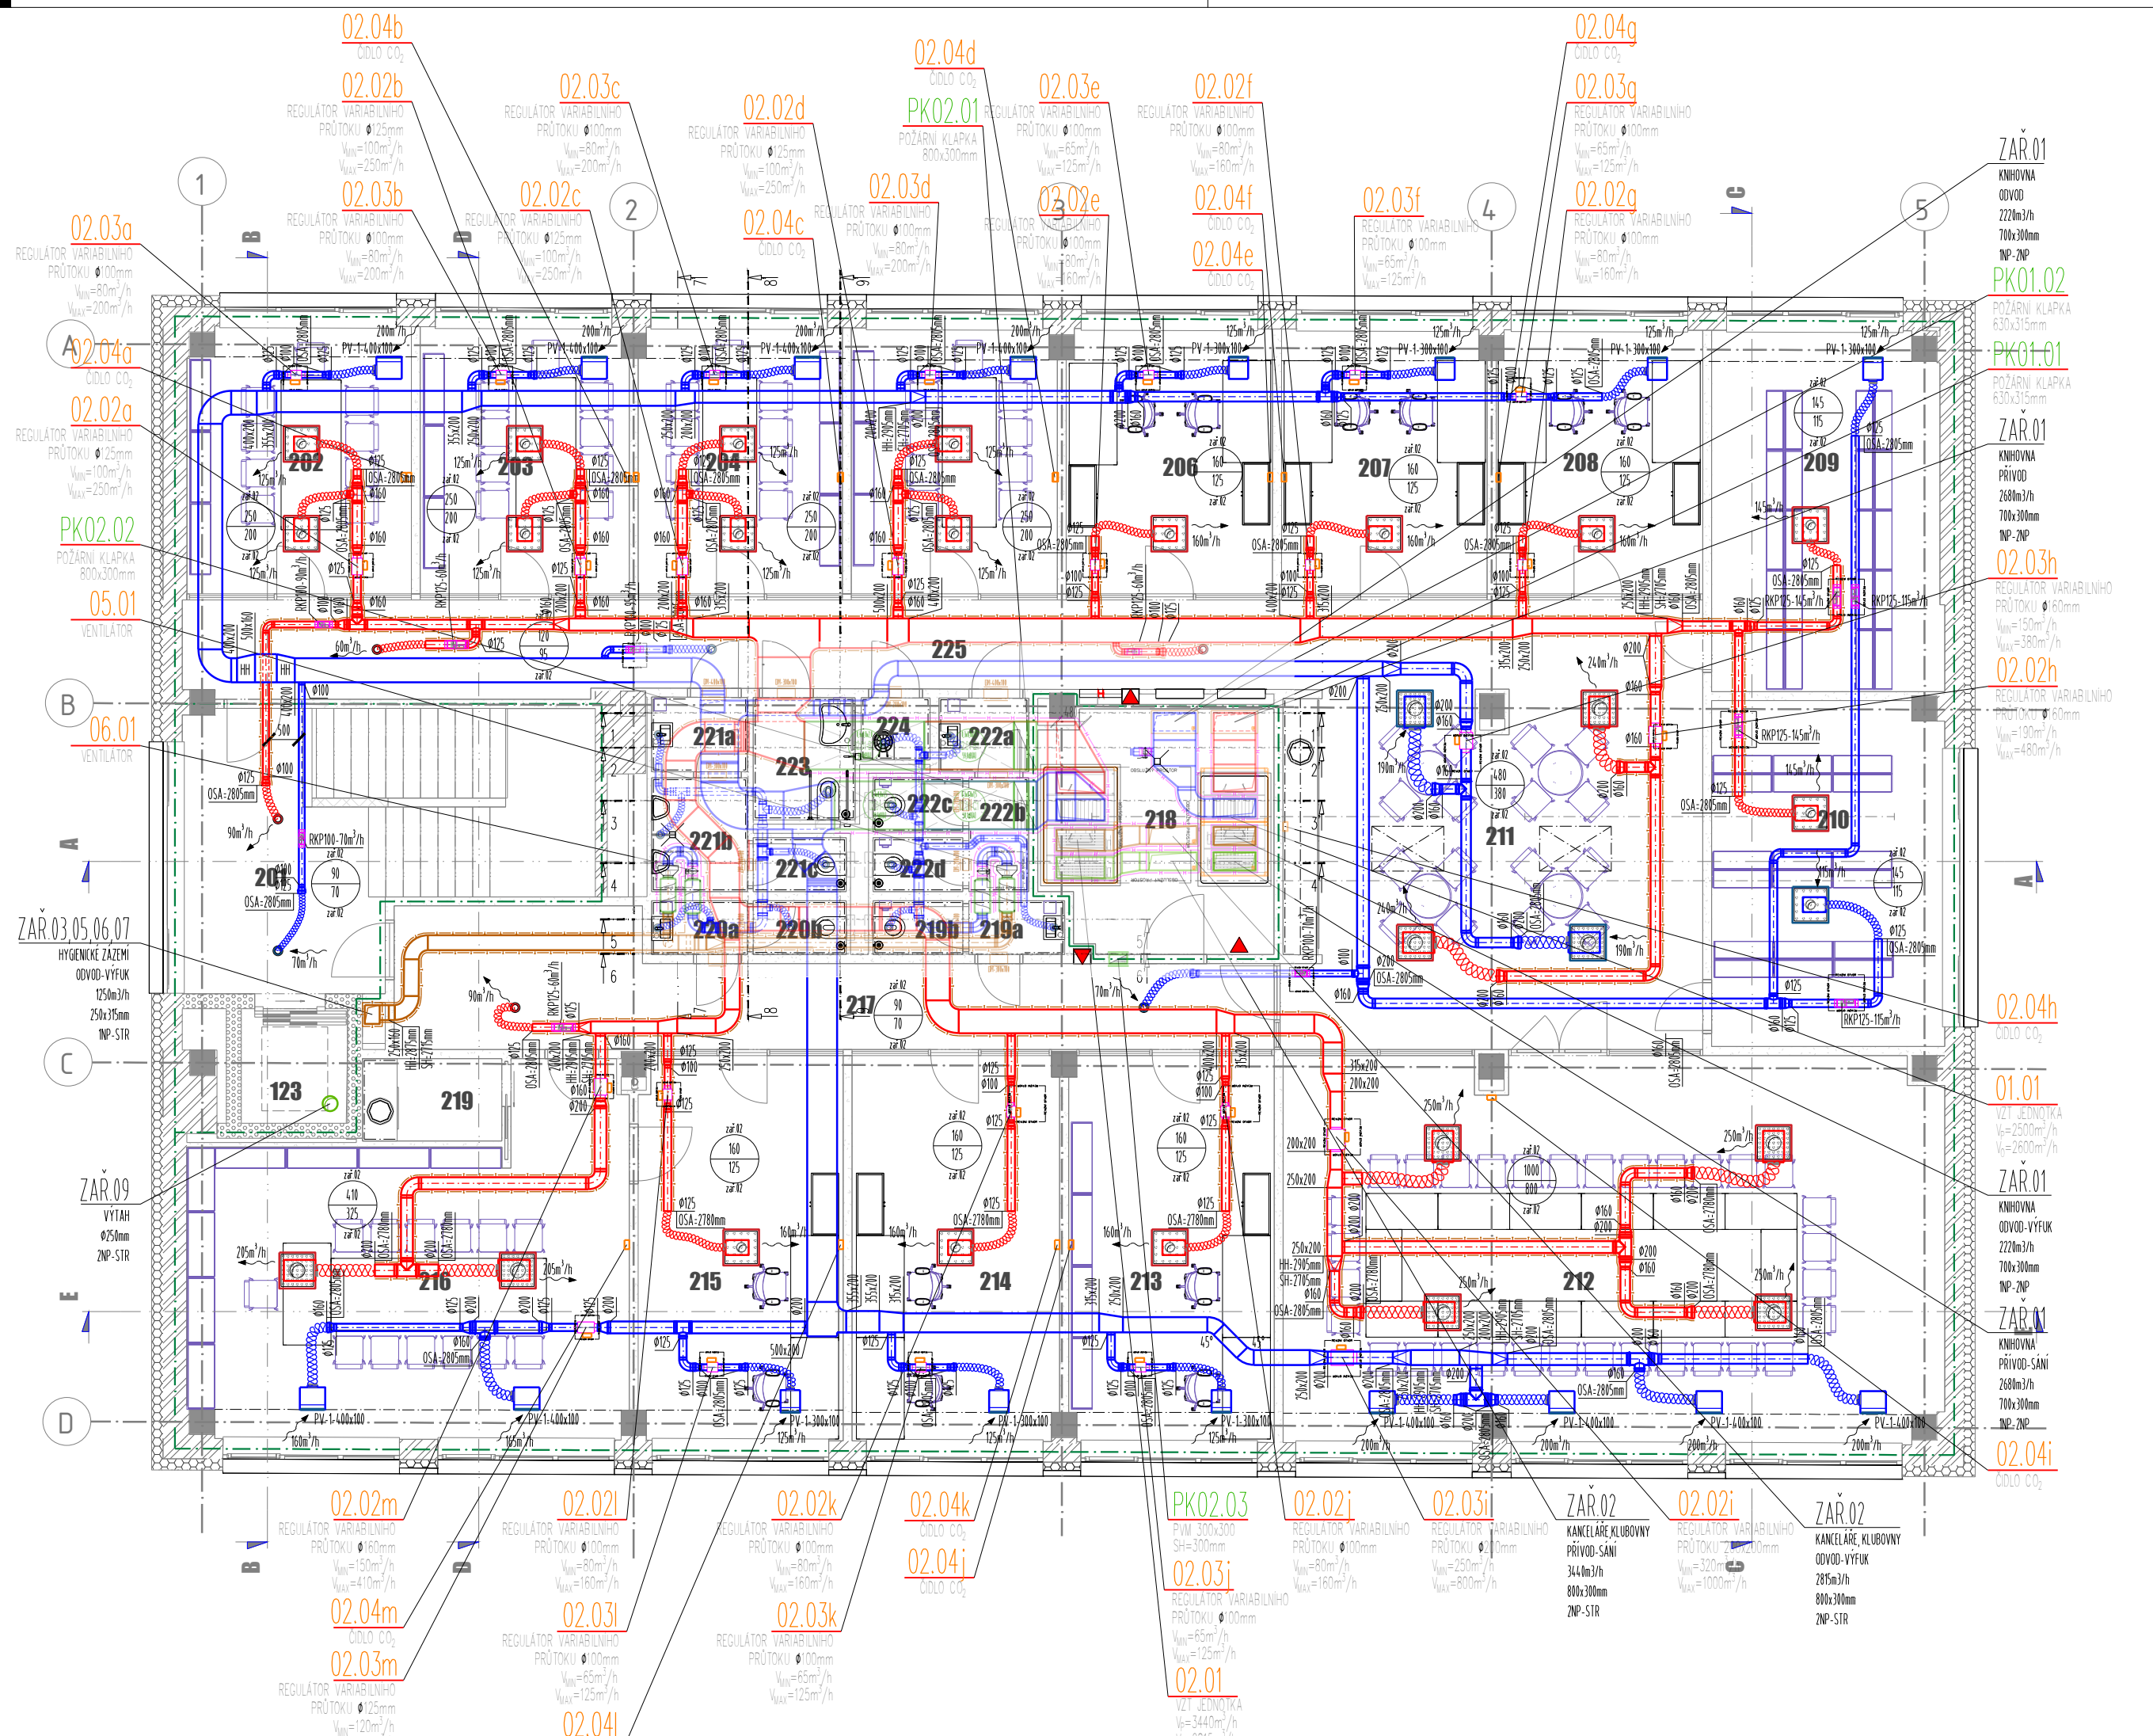

LEGENDA MÍSTNOSTÍ					
Č.M.	Název	Plocha lm2	Č.M.	Název	Plocha lm2
201	Vstupní hala	27,20	218	Technická místnost	15,96
202	Klubovna	16,93	219a	WC ženy	1,44
203	Klubovna	15,20	219b	WC	1,40
204	Klubovna	15,26	220a	WC muži	1,44
205	Klubovna	15,01	220b	WC muži	1,40
206	Kancelář	15,22	221a	WC muži	1,95
207	Kancelář	15,17	221b	WC muži	3,04
208	Kancelář	15,13	221c	WC muži	1,40
209	Kancelář/archiv	23,63	222a	WC ženy	1,81
210	Archiv	23,88	222b	WC ženy	1,90
211	Denní místnost	52,32	222c	WC ženy	1,40
212	Víceúčelová místnost	70,57	222d	WC ženy	1,40
213	Kancelář	21,52	223	WC ZTP	3,51
214	Kancelář	23,22	224	Úklidová místnost	1,22
215	Kancelář	22,20	225	Chodba	31,70
216	Zasedací místnost	38,47			
217	Chodba	25,69			

generální projektant

A99 Atelier 99 s.r.o.
Purkyňova 71/99
612 00 Brno

architekt Ing. arch. Jiří Beřtlač
HIP Ing. Tomáš Pulkrábek
kontroloval Ing. Tomáš Pulkrábek
stavebník Statutární město Brno, městská část Brno-Žabovřesky
místo stavby p.č. 2375/137, k.ú. Žabovřesky

projektant části
vypracoval Ing. Michal Kyslika
kreslil Ing. Michal Kyslika
zodp. projektant Ing. Aleš Menc

STAVEBNÍ ÚPRAVY BUDOVY MOZOLKY 52

název stavby
objekt
část

SO 01
01.4 d VZDUCHOTECHNIKA

půdorys 2NP

pare číslo

dokument A-19-26
datum 01/2021
formát 8xA4
stupeň DPS
revize 00

měřitko

pare číslo

1:100

102