


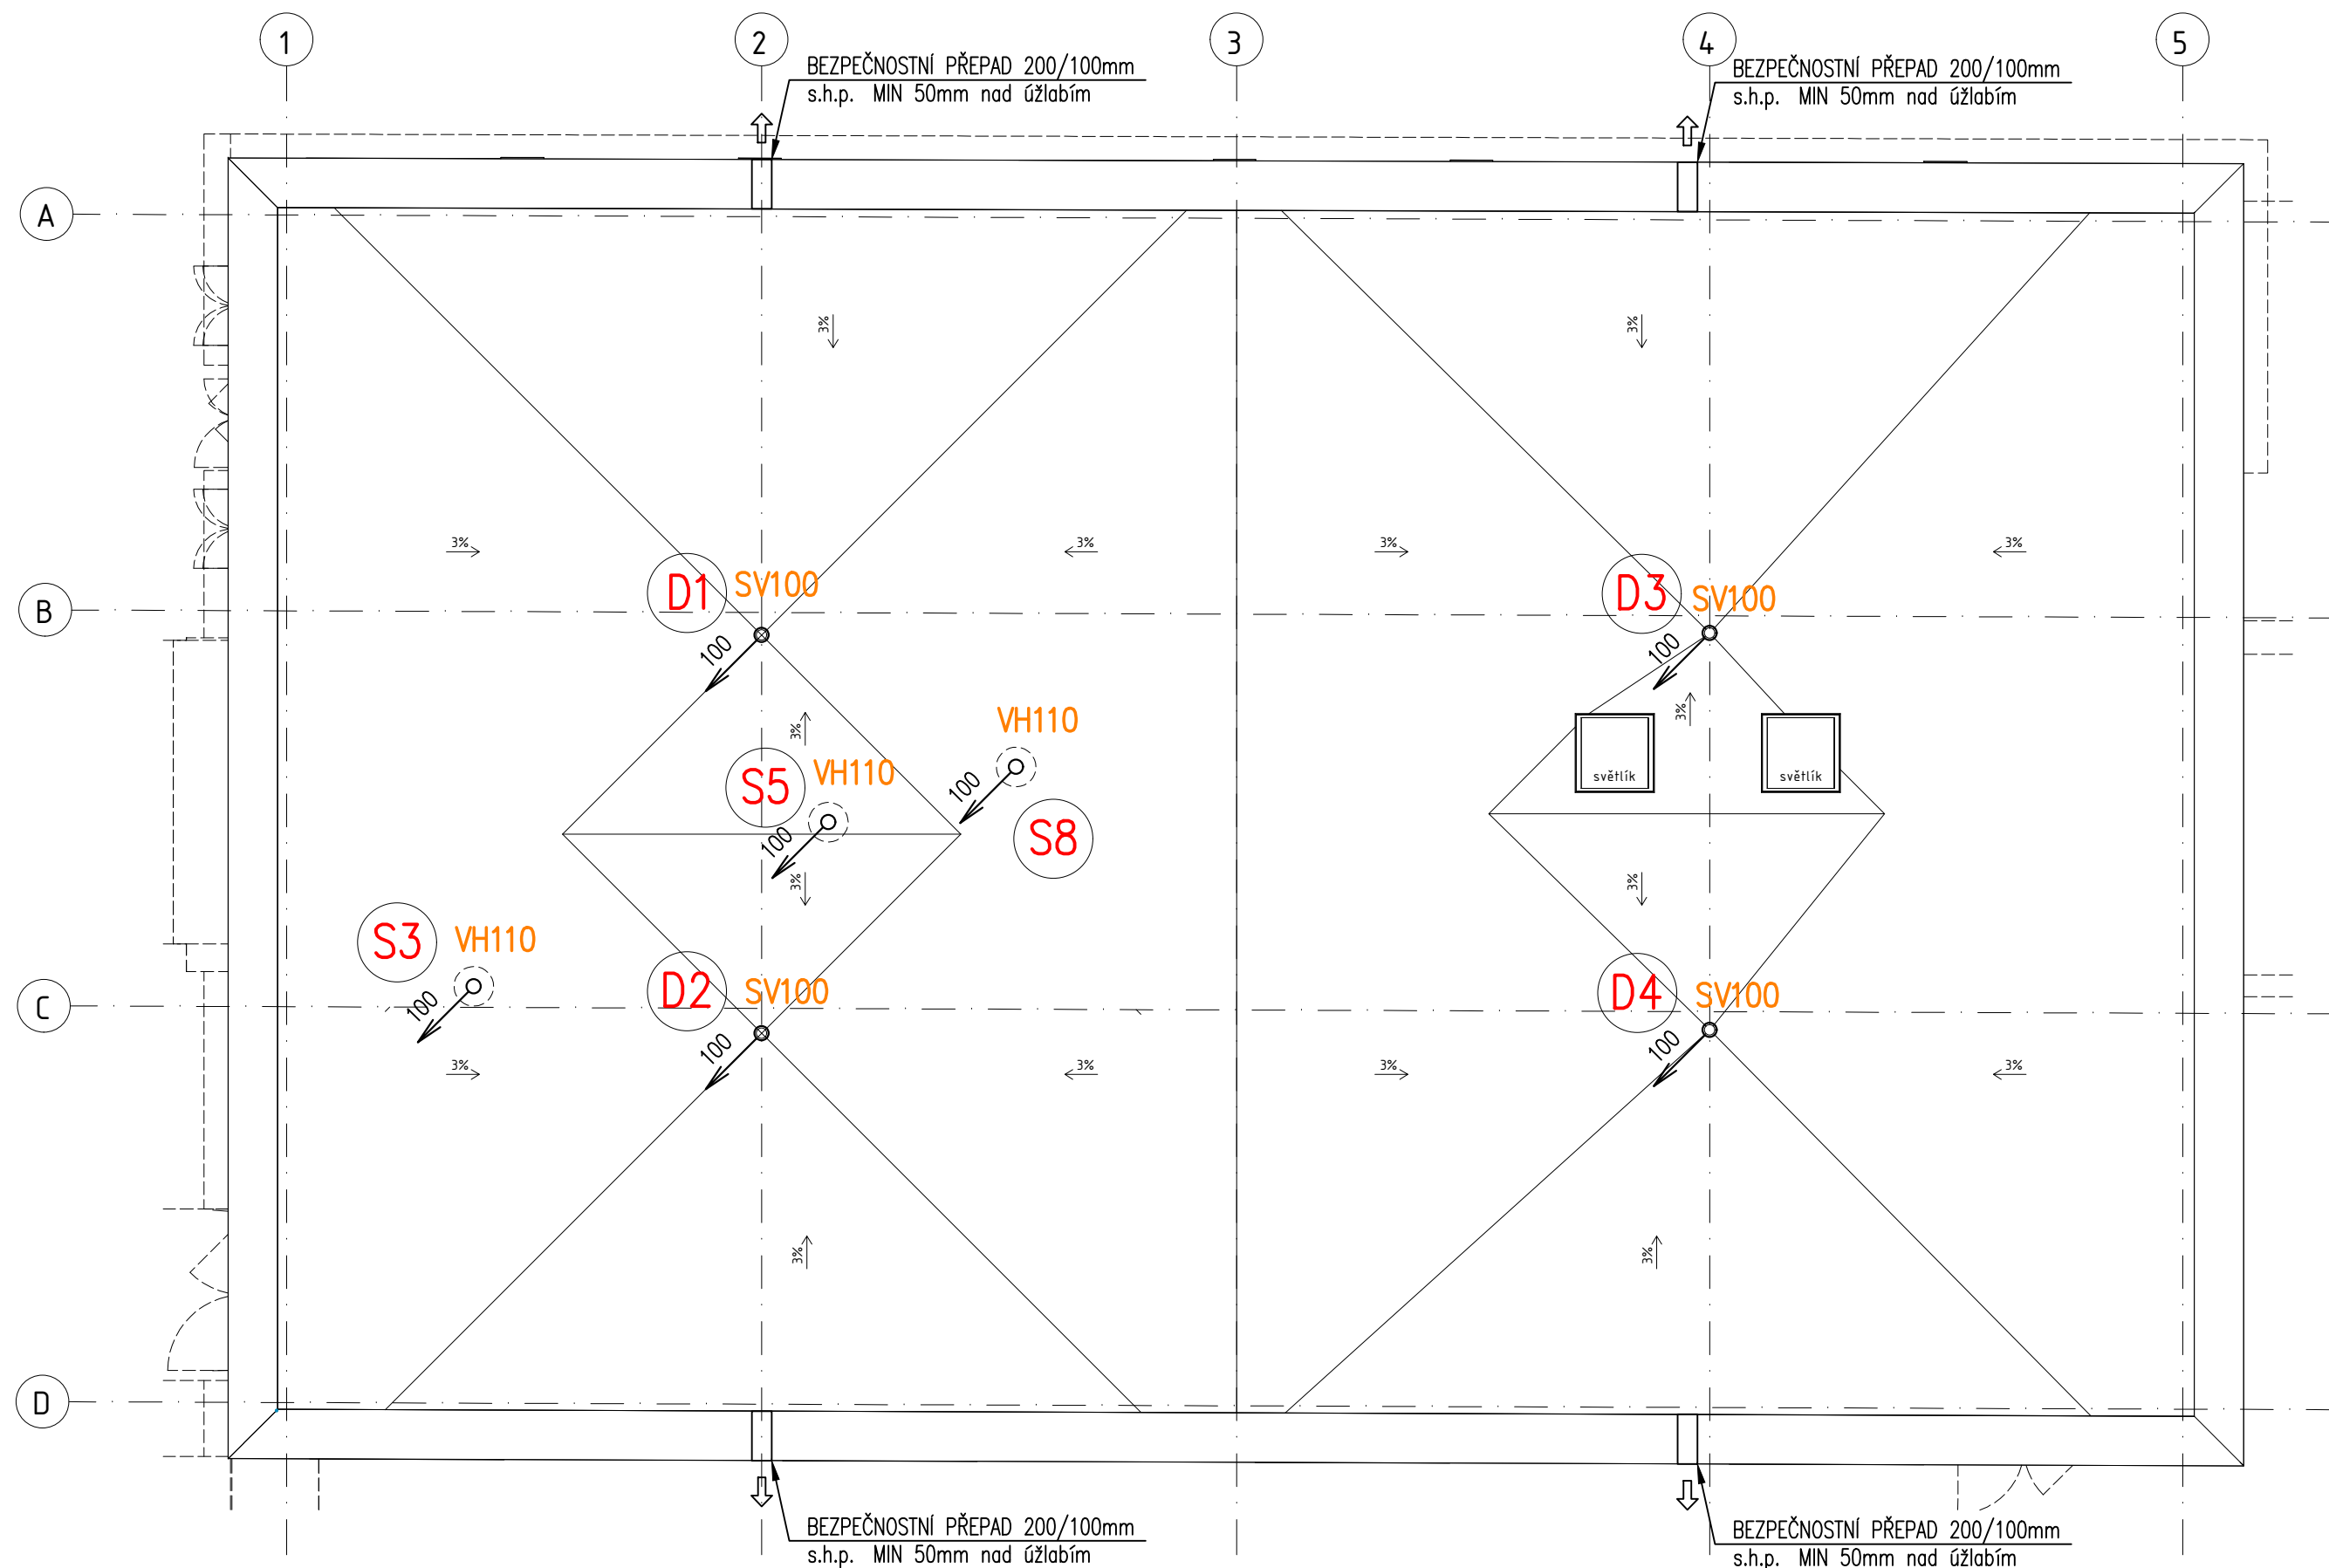

LEGENDA:

- VH110** VENTILAČNÍ HLAVICE SPLAŠKOVÉ KANALIZACE DN110
- SV100** VTOK STŘEŠNÍ DEŠŤOVÉ KANALIZACE SE SVISLÝM ODTOKEM DN110
STŘEŠNÍ VTOK DN110 PRO PLOCHÉ STŘECHY SE SVISLÝM ODTOKEM S PP PŘÍRUBOU (na asfaltovém parotěsu)
S ELEKTRICKÝM OHŘEVEM (230V)
+ NÁDSTAVEC 345mm/d 125mm s PVC IZOL. PŘÍRUBOU (na mpVC fóliové hlavní hydroizolaci)
- S** OZNAČENÍ STOUPAČKY SPLAŠKOVÉ KANALIZACE (PP HT-SYSTÉM)
- K** OZNAČENÍ STOUPAČKY PRO ODVOD KONDEZÁTU (ACO PIPE)
- D** OZNAČENÍ STOUPAČKY DEŠŤOVÉ KANALIZACE (PP HT-SYSTÉM)

0,000 = 226,96 m n. m. B.p.v.		projektant části		číslo pare	
generální projektant		cmprojekt, s.r.o. Bratislavská 866/5 693 01, Huslopete IČ:269 19 451 www.cmprojekt.cz			
A99 Atelier 99 s.r.o. Purkyňova 71/99 612 00 Brno					
architekt		Ing. arch. Jiří Betlach			
HIP		Ing. Tomáš Pulkrábek			
ved. projektant		Ing. Tomáš Pulkrábek		zodp. projektant	
stavebník		Statutární město Brno, městská část Brno-Žabovřesky		zakázka	
název stavby		Rekonstrukce budovy Mozolky 52, Brno, Žabovřesky		A-19-26	
		objekt		datum	
		část		stupeň	
název dokumentu		PŮDORYS STŘECHY - KANALIZACE		měřítko	
		číslo přílohy		1:50	