

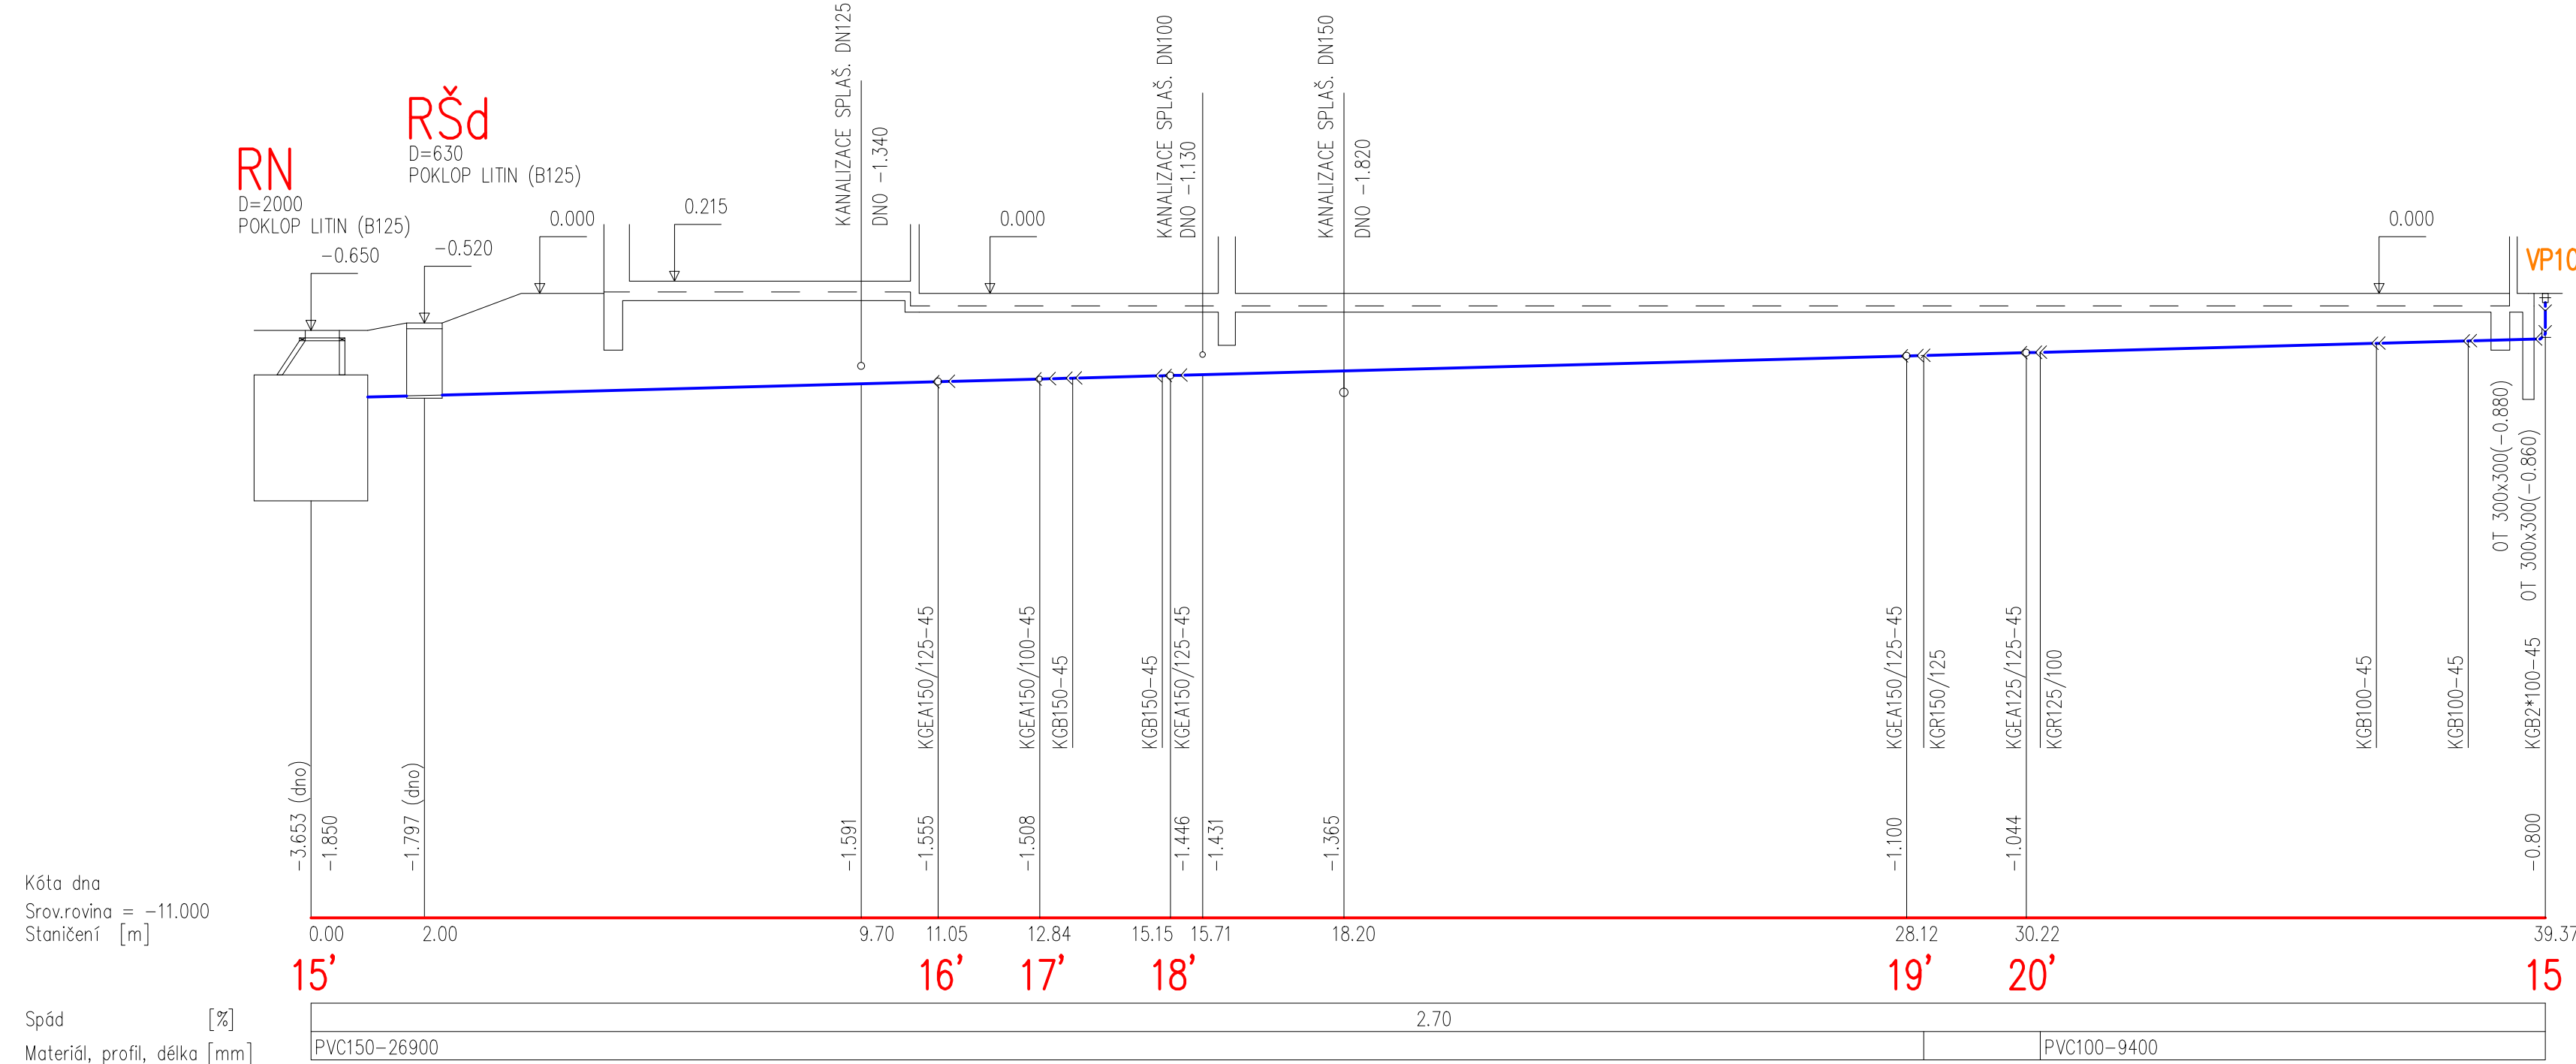
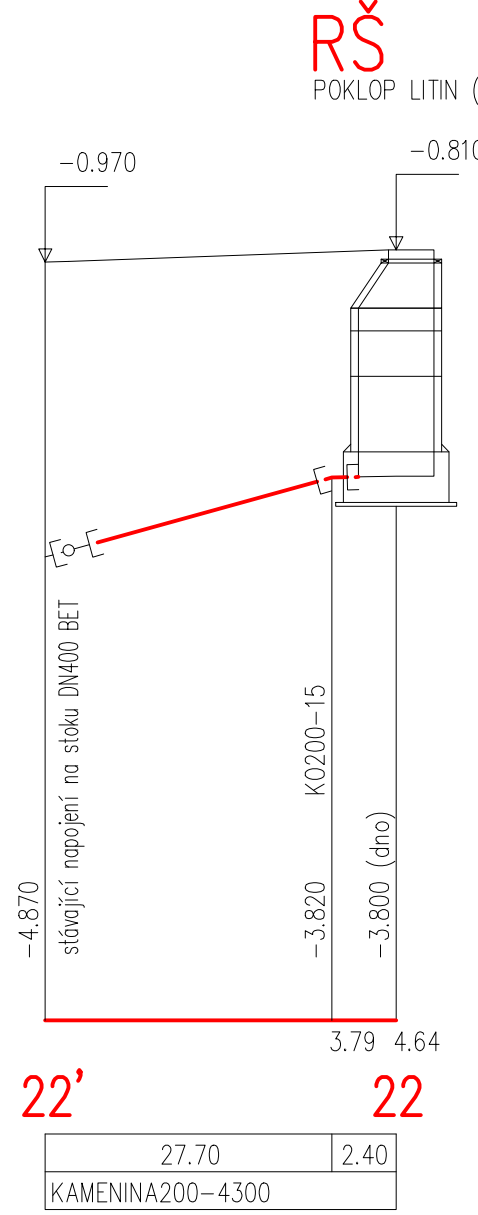
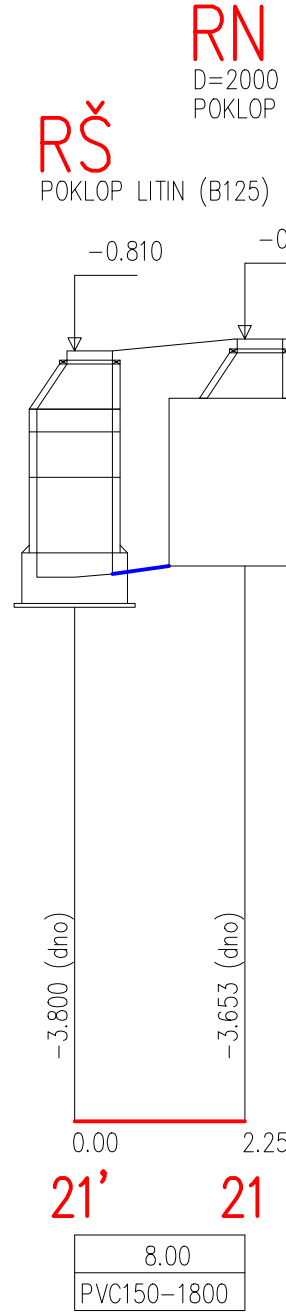
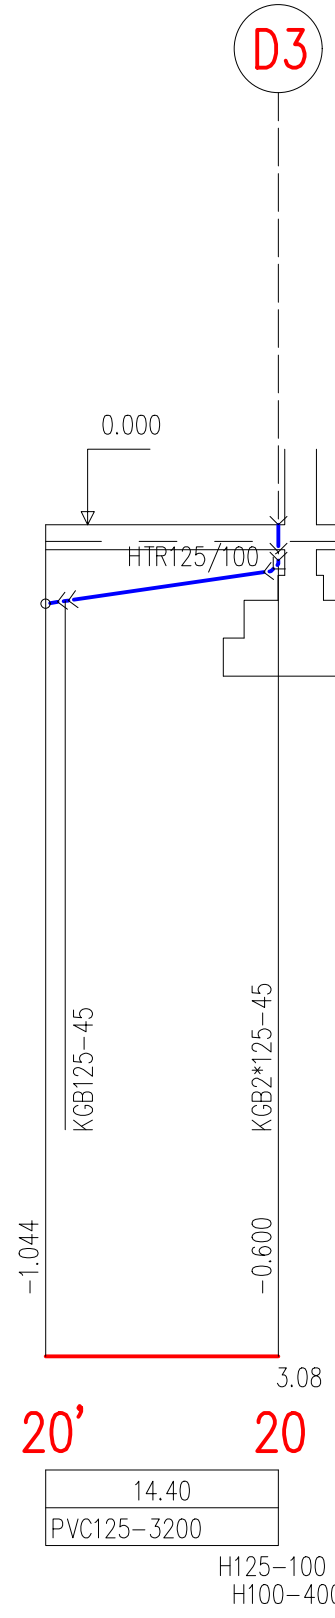
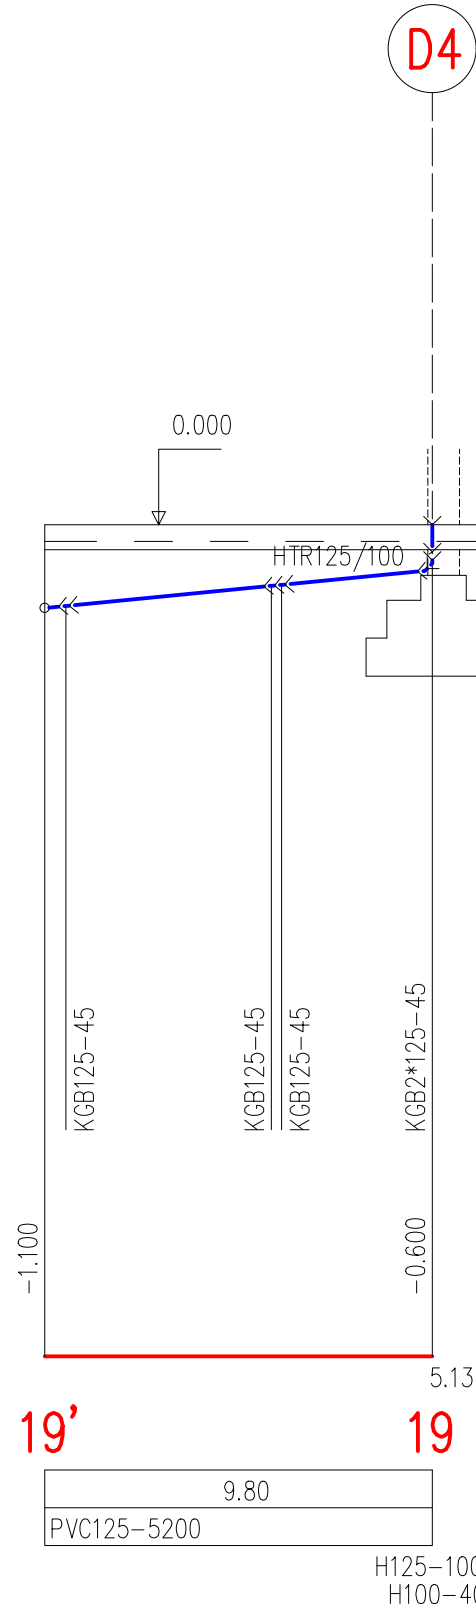
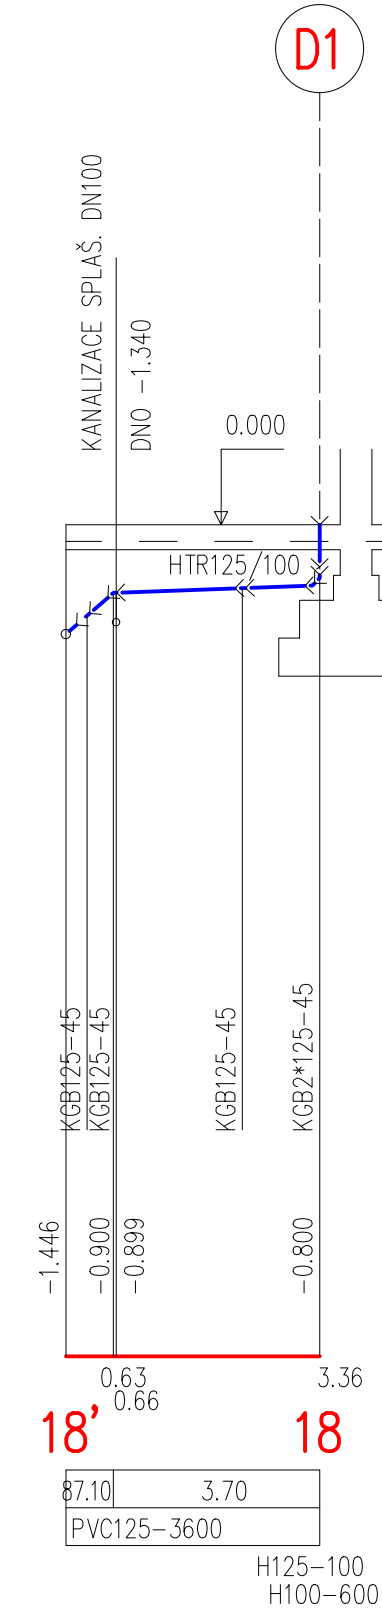


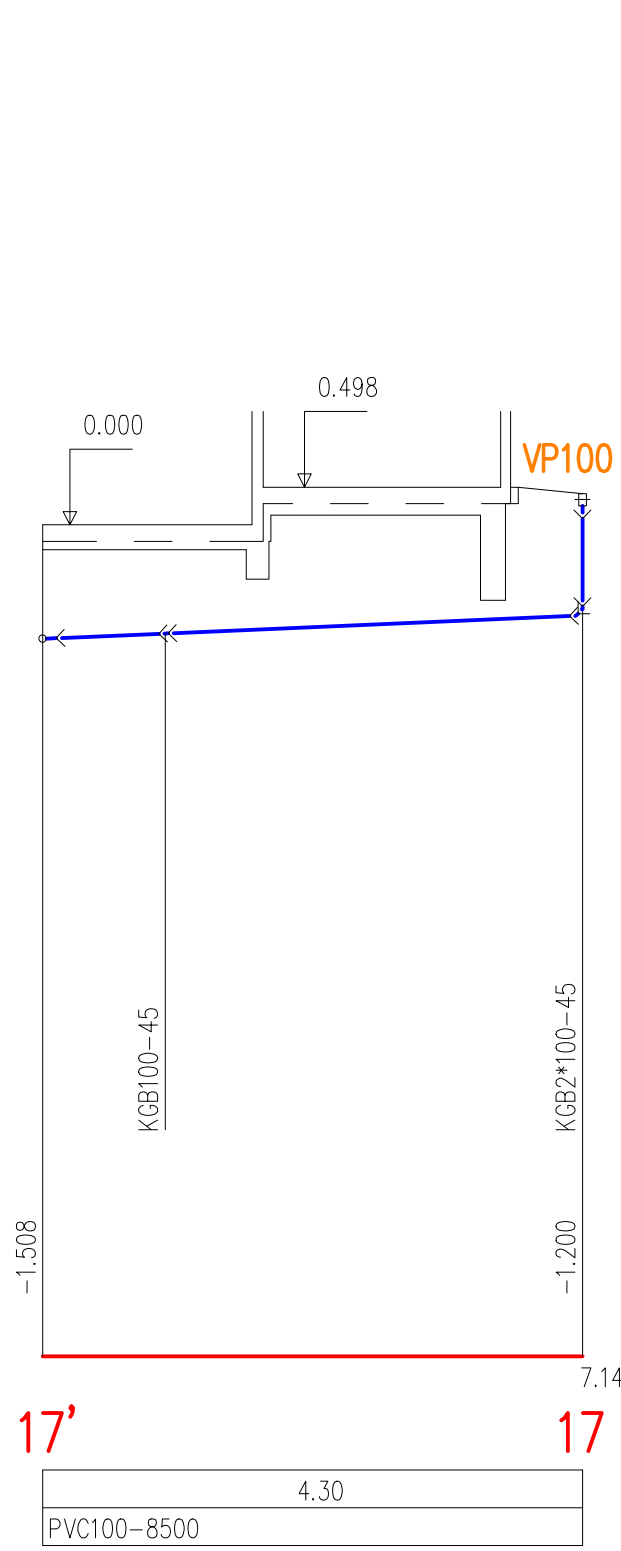

Kóta dna
Stav. rovina = -11.000
Staničení [m]

Spád [%]
Materiál, profil, délka [mm]

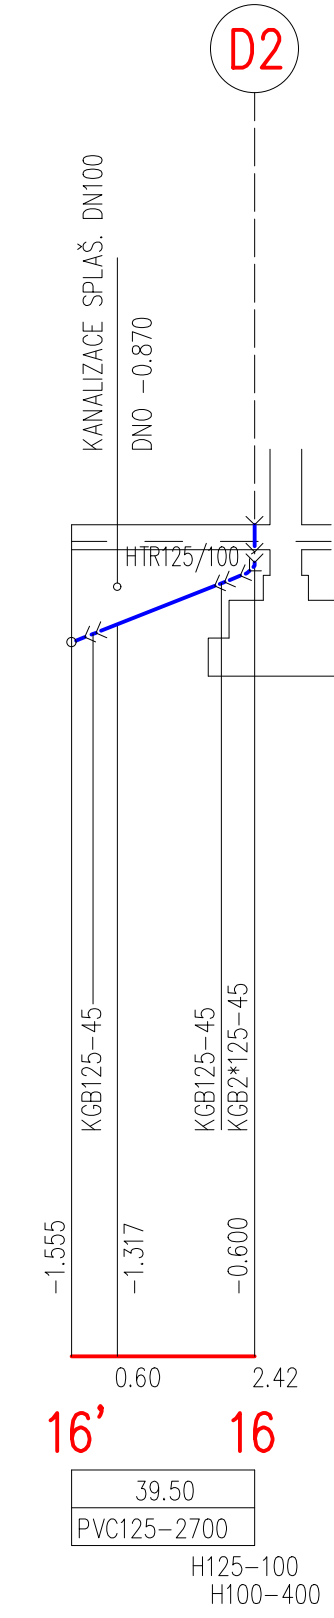

LEGENDA:

- RN** RETENČNÍ NÁDRŽ DVOUPLÁŠŤOVÁ VÁLCOVÁ
UŽITNÝ OBJEM—4,4m³, LITIN. POKLOP tř. zat. B125 (12,5t)
ROZMĚRY (DxH): ø2000 x 2220mm
- RŠ** REVIZNÍ ŠACHTA BETON. Z PREFABRIKOVANÝCH DÍLCŮ DN1000
S LITINOVÝM POKLOPEM (B125)
- RŠd** REVIZNÍ ŠACHTA PLAST. D630 S LITINOVÝM POKLOPEM (B125)
- VP100** VPUST PODLAHOVÁ DN100 SE SVISLÝM ODTOKEM
VPUST SE SUCHOU ZÁPACH. UZÁVĚRKOU, PEVNÝM IZOLAČNÍM LINCEM,
S PLAST. VÝŠKOVĚ NASTAVITELNÝM NÁSTAVCEM S RÁMEČKEM A MŘÍŽKOU Z NEREZ. OCELI 115x115mm
- D** LEŽATÉ SVODY DEŠŤOVÉ KANALIZACE – NOVÉ (PVC KG-SYSTÉM)
KANALIZAČNÍ PŘÍPOJKA JEDNOTNÁ – NOVÁ (KAMENINA)
- D** OZNAČENÍ STOUPAČKY DEŠŤOVÉ KANALIZACE (PP HT-SYSTÉM)

0,000 = 226,96 m n. m. B.p.v.

generální projektant: **A99** Atelier 99 s.r.o. Purkyňova 71/99 612 00 Brno

projektant části: **S001**

číslo pare: **D.14c**

architekt	Ing. arch. Jiří Betlach	vypracoval	P. Nastálek, R. Fronková
HIP	Ing. Tomáš Pulkrábek	kontroloval	Marek Cabal
ved. projektant	Ing. Tomáš Pulkrábek	zodp. projektant	Marek Cabal
stavebník	Státní úřad pro stavebnictví Brno, městská část Brno-Žabovřesky		

Rekonstrukce budovy Mozolky 52, Brno, Žabovřesky

název stavby: **S001**

objekt: **D.14c**

část: **TECHNIKA PROSTŘEDÍ STAVEB - ZTI**

název dokumentu: **PODÉLNÉ PROFILY KANALIZAČNÍCH SVODŮ 15-22**

zakázka: **A-19-26**

datum: **12/2020**

stupeň: **DP5**

měřítko: **1:50**

číslo přílohy: **107B**