


ULOŽENÍ KANAL. POTRUBÍ Z PVC
DN150 - DN600

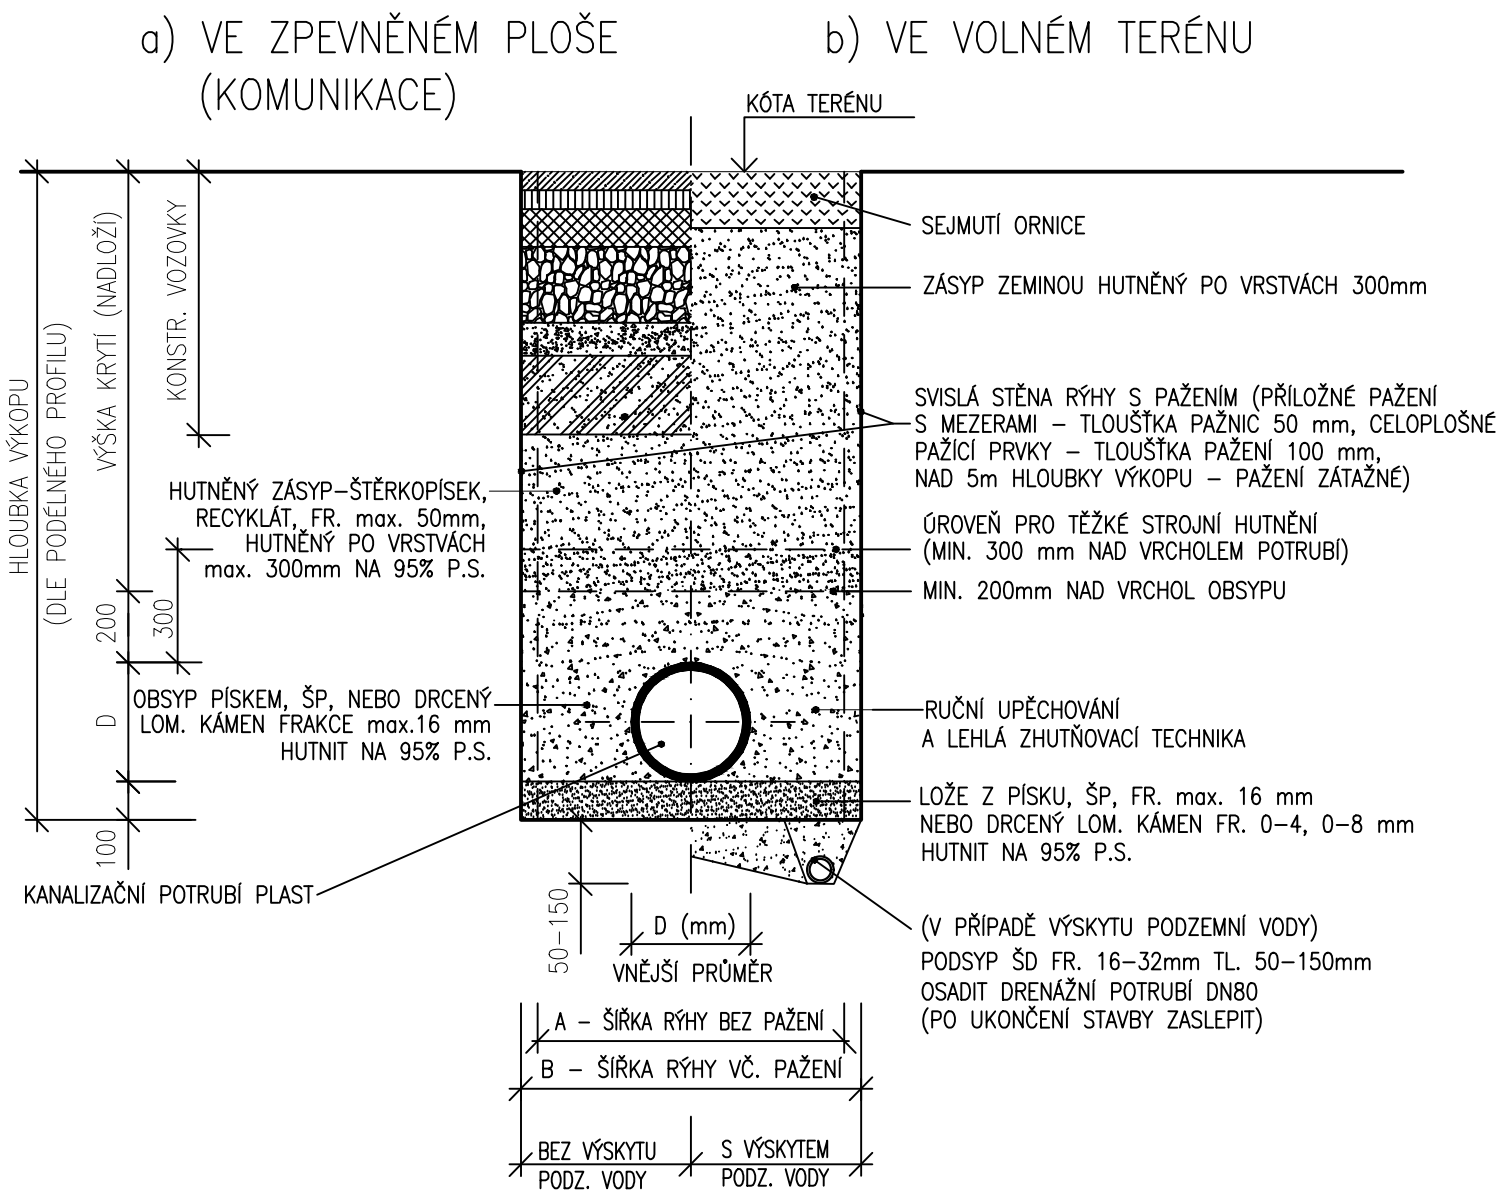

POZNÁMKA:
OD HLOUBKY VÝKOPU 1,20m BUDE RÝHA PAŽENA

DN	HLOUBKA RÝHY			HLOUBKA RÝHY			HLOUBKA RÝHY		
	≥1,00 ≤ 1,75	≥1,75 ≤ 4,00	>4,00	≥1,00 ≤ 1,75	≥1,75 ≤ 4,00	>4,00	≥1,00 ≤ 1,75	≥1,75 ≤ 4,00	>4,00
	MIN.ŠÍŘKA RÝHY BEZ PAŽENÍ			MIN.ŠÍŘKA RÝHY VČETNĚ PŘÍLOŽNÉHO PAŽENÍ			MIN. ŠÍŘKA RÝHY VČETNĚ PAŽÍCÍCH BOXŮ		
	A			B			B		
150	800	900	1000	900	1000	1100	1000	1100	1200
200	800	900	1000	900	1000	1100	1000	1100	1200
250	800	900	1000	900	1000	1100	1000	1100	1200
300	800	900	1000	900	1000	1100	1000	1100	1200
400	1100	1100	1100	1200	1200	1200	1300	1300	1300
500	1200	1200	1200	1300	1300	1300	1400	1400	1400
600	1300	1300	1300	1400	1400	1400	1500	1500	1500

0,000 = 226,96 m n. m. B.p.v.
generální projektant

A99 Atelier 99 s.r.o.
Purkyňova 71/99
612 00 Brno

projektant části

cm projekt, s.r.o.
Bratislavská 866/5
693 01, Hustopeče
IČ:269 19 451
www.cmprojekt.cz

číslo pare

architekt	Ing. arch. Jiří Betlach	vypracoval	P. Nastálek, R. Fronková
HIP	Ing. Tomáš Pulkrábek	kontroloval	Marek Cabal
ved. projektant	Ing. Tomáš Pulkrábek	zodp. projektant	Marek Cabal
stavebník	Statutární město Brno, městská část Brno-Žabovřesky		

název stavby

objekt

část

název dokumentu

Rekonstrukce budovy Mozolky 52,
Brno, Žabovřesky

S001

D.1.4c TECHNIKA PROSTŘEDÍ STAVEB - ZTI

ULOŽENÍ PVC POTRUBÍ

zakázka	A-19-26
datum	12/2020
stupeň	DPS
měřítko	-

číslo přílohy