


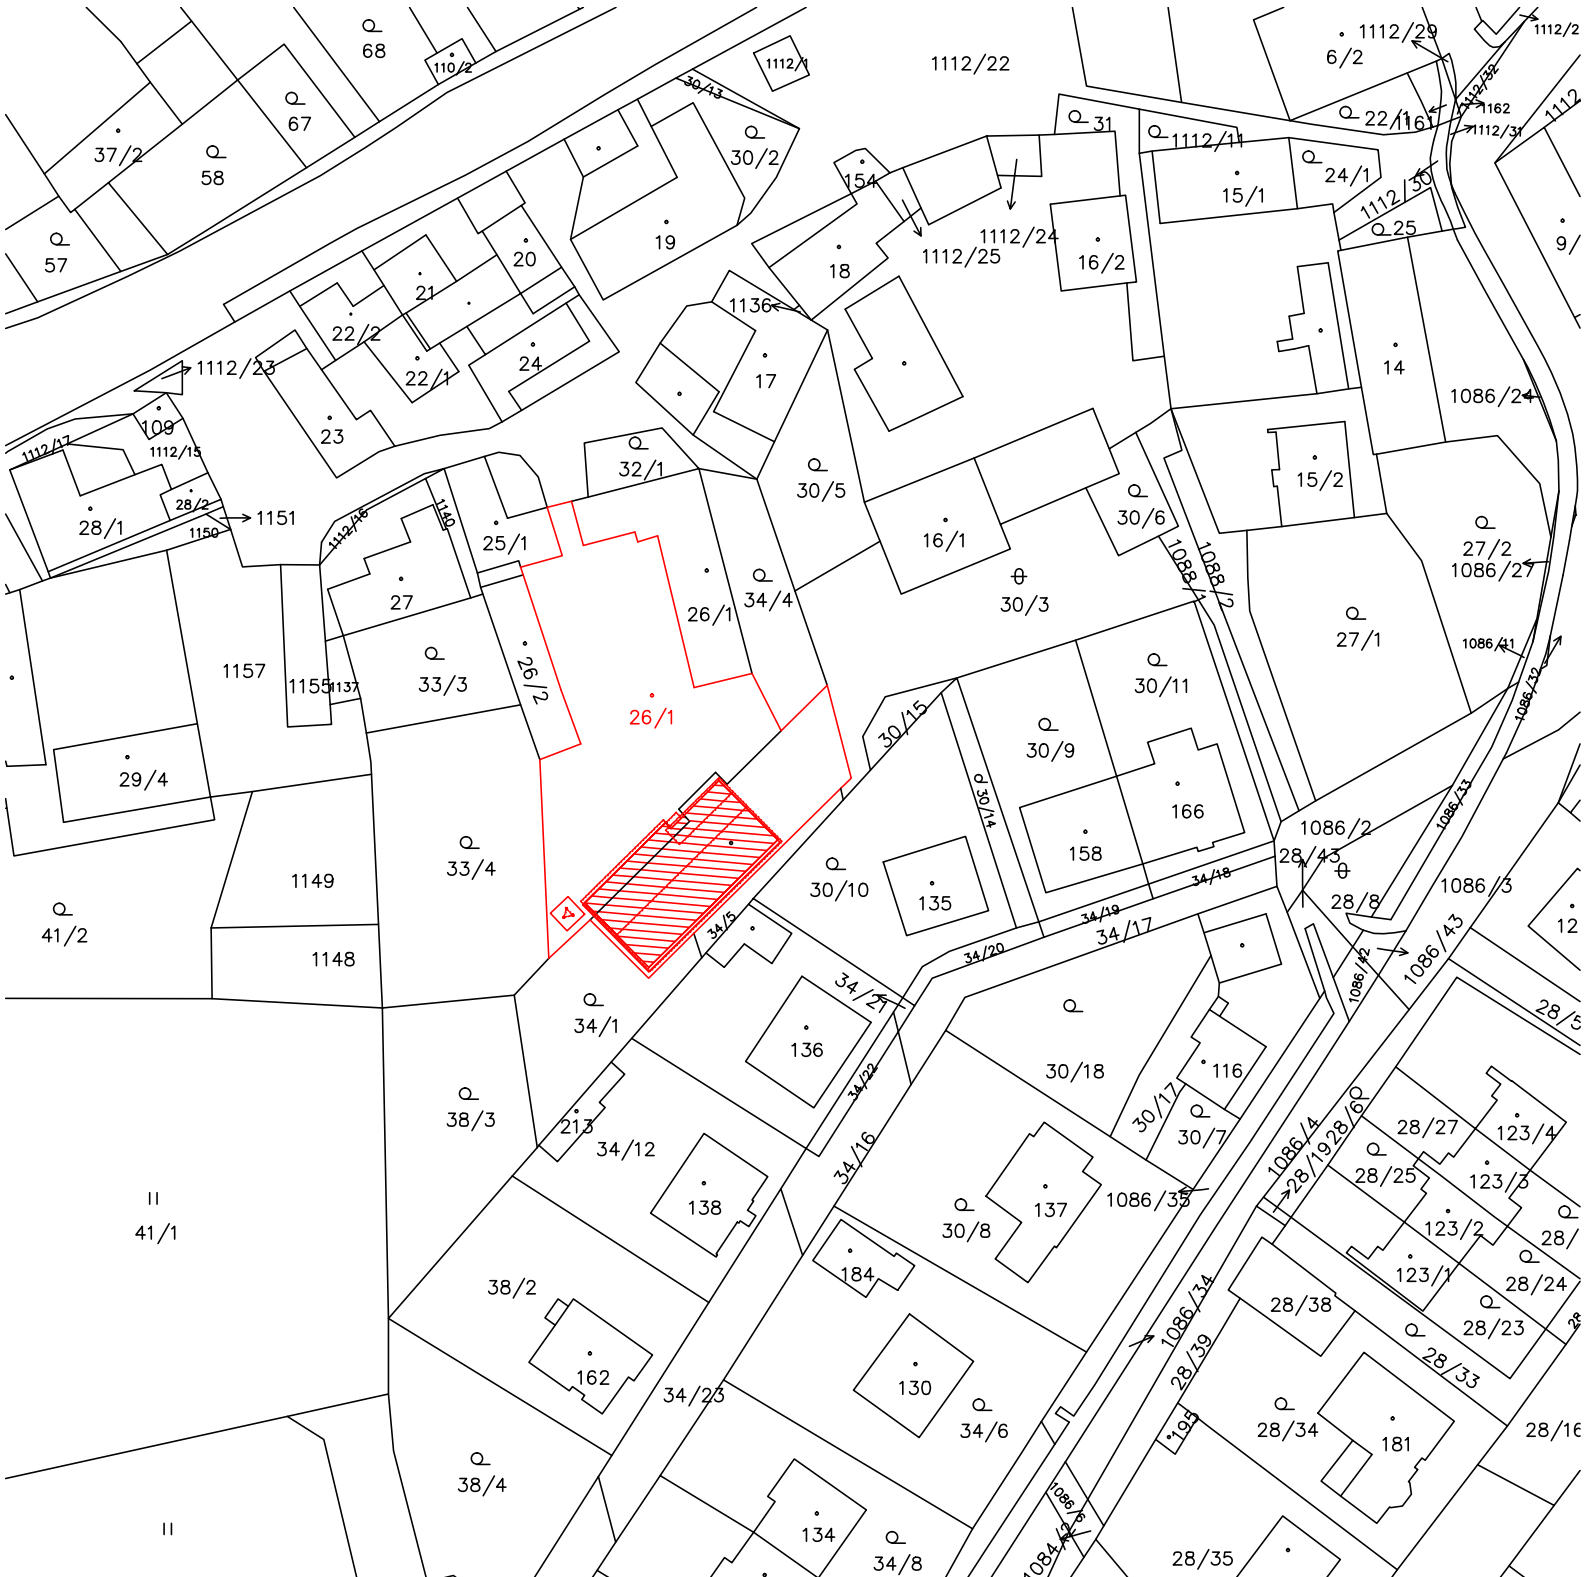

NAVRHOVANÝ OBJEKT

±0.000=ÚROVEŇ STÁVAJÍCÍ PODLAHY 1.NP



Paré číslo:

Vypracoval			Zodpovědný projektant		obchodní projekt jihlava spol.s r.o.	
ING. JOSEF SLABÝ			ING. JOSEF SLABÝ		Pod Příkopem 6 586 01 Jihlava tel./fax.:567310167 IČO: 15529428	
Investor:	OBEC VYSOKÉ STUDNICE, VYSOKÉ STUDNICE 122 58821 VYSOKÉ STUDNICE				Zak. číslo	09/05/2023
Stavba: Akce:	NOVOSTAVBA HASIČSKÉ ZBROJNICE NA P.Č. ST. 26/1, K.Ú. VYSOKÉ STUDNICE PROJEKT PRO STAVEBNÍ POVOLENÍ				Datum	05/2022
Objekt: Soubor:					Stupeň	PRO SP
					Formát	1A4
					Měřítko	1:1000
Část,profese	C. SITUAČNÍ VÝKRESY				Příloha č.	C.4
Obsah:	Zákres do katastrální mapy					