


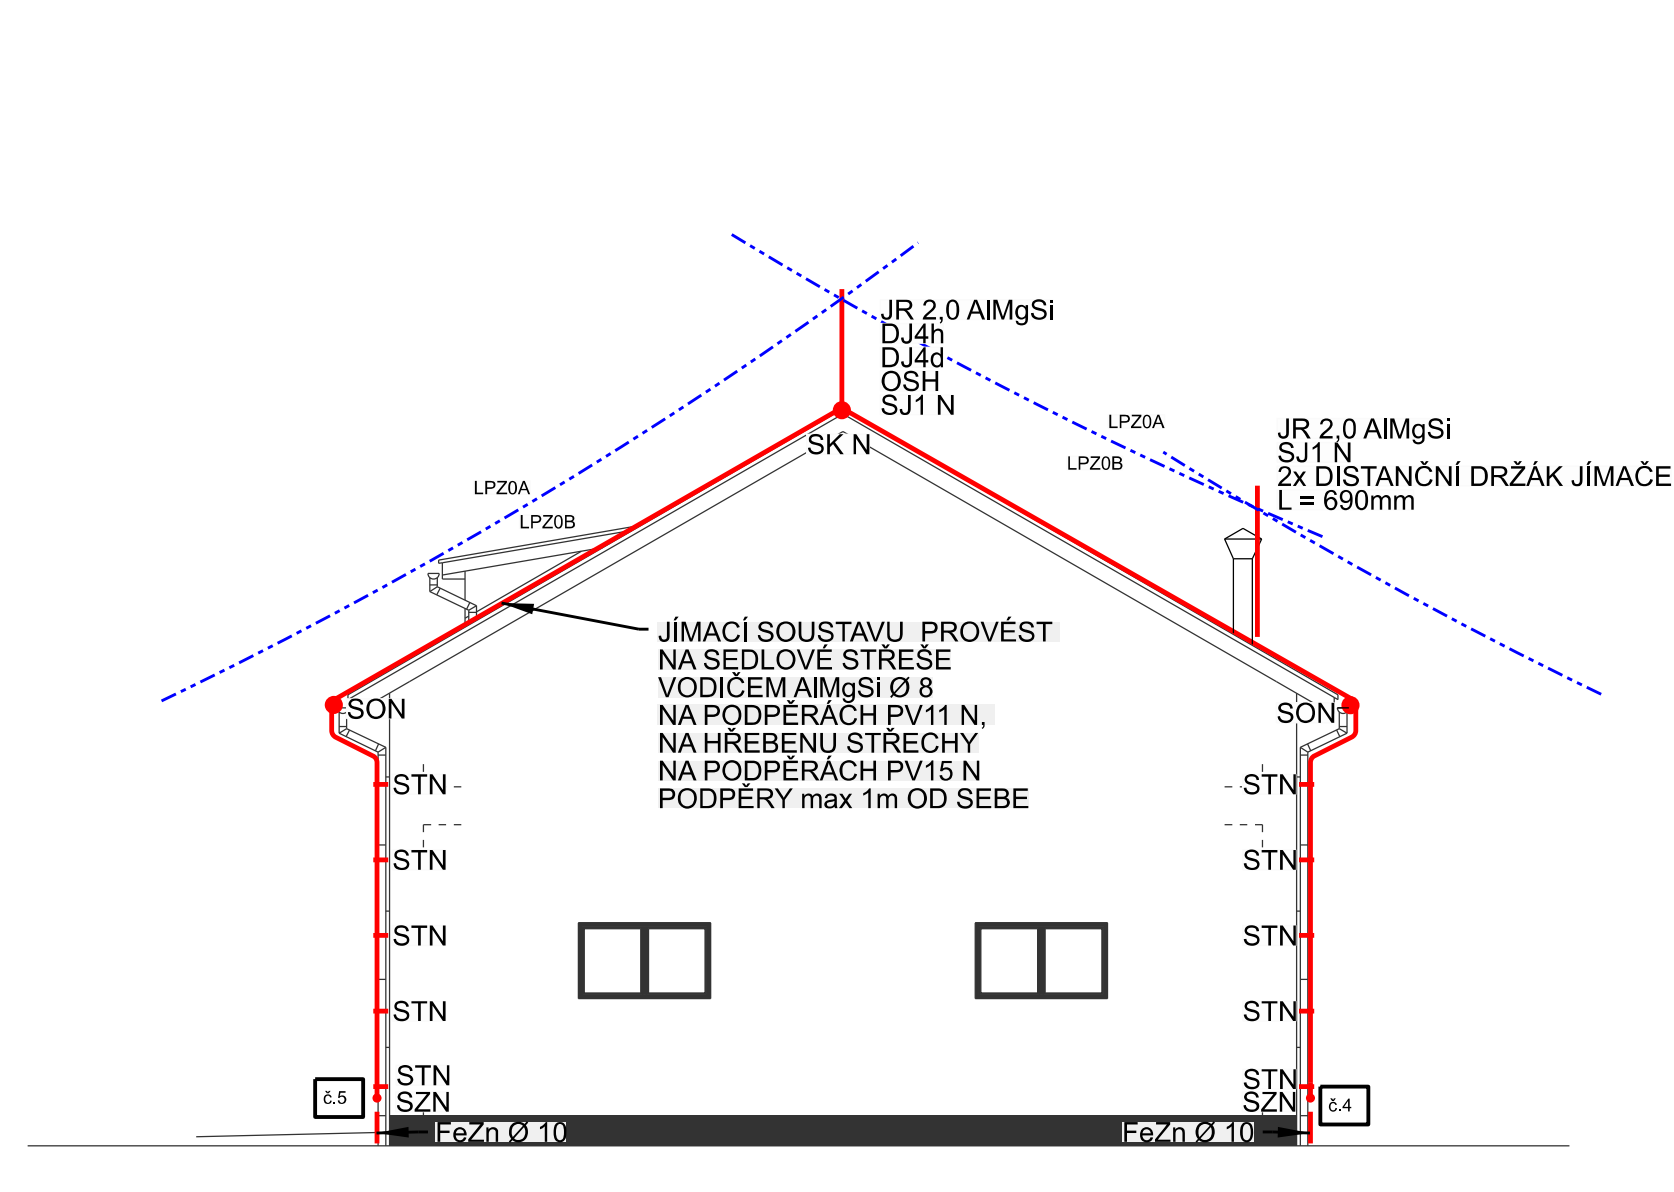

3xŠO

Autorizoval: Ing. Zbyněk Pecina , Projektovatel, zařízení, Fúgnerova 8, 586 01 Jihlava, c. ČKAIT 1400049		Bc. Adam Novák Projektovatel el. zařízení Cejle 158, Batešov mobil: 732 498 049 mail: novakadamc@gmail.com	
Akce : NOVOSTAVBA HASIČSKÉ ZBROJNICE NA P.Č. ST. 26/1, K.Ú. VYSOKÉ STUDNICE		Stupeň: DpPS	
D.1.4.D - Zařízení silnoproudé elektrotechniky včetně hromosvodu		Datum: červen 2023	
Investor:	Obec Vysoké Studnice, Vysoké Studnice 122, 588 21 Vysoké Studnice		Formát: 4 x A4
Vykres:			Číslo zakázky: c2023034
Boční pohledy - ochrana před bleskem			Měřítko: 1:100
			Kopie č.: