


POZNÁMKA

- OCHRANA OBJEKTU PŘED ÚČINKY BLESKU JE NAVRŽENA V SOULADU S ČSN EN 62305-(1-4) ed. 2. LPS IV
- NA ZEMNÍCI PÁSEK PŘIPOJIT VÝVODY PRO PŘIPOJENÍ JEDNOTLIVÝCH SVODŮ LPS
- VÝVODY ZEMNÍČE PRO PŘIPOJENÍ SVODŮ LPS VÉST KE ZKUŠEBNÍ SVORCE, KTERÁ BUDE UMÍSTĚNA NA FASÁDĚ VE VÝŠCE cca 60cm NAD TERÉNEM U OKAPOVÉHO SVODU NEBO NAD OCHRANNOU TRUBKOU VE VÝŠCE cca 180cm NAD TERÉNEM
- VŠECHNY SPOJE V ZEMI MUSÍ BÝT CHRÁNĚNY PROTI KOROZI, NAPŘ. PLASTOVOU SMRŠŤOVACÍ MANŽETOU.
- PŘECHODY ZE ZEMĚ DO BETONU A ZE ZEMĚ NA VZDUCH CHRÁNIT PROTI KOROZI NAPŘ. PLASTOVOU SMRŠŤOVACÍ MANŽETOU (VIZ ČSN 332000-5-54 ed.3 - příloha NA)

LEGENDA

- PÁSEK FeZn 30x4
- DRÁT Ø 10 N V4A
- ⊙ MET KRABICE
- ⊙ ZKUŠEBNÍ SVORKY v=cca 60cm
- ⊙ SZN NAD OCHRANNOU TRUBKOU v=1,8m
- 3xŠO ⊕ OZNAČOVACÍ ŠTÍTEK
- ⊕ 1. ČÍSLO
- ⊕ 2. UZEMNĚNÍ
- ⊕ 3. ZEMNÍCI PÁSEK

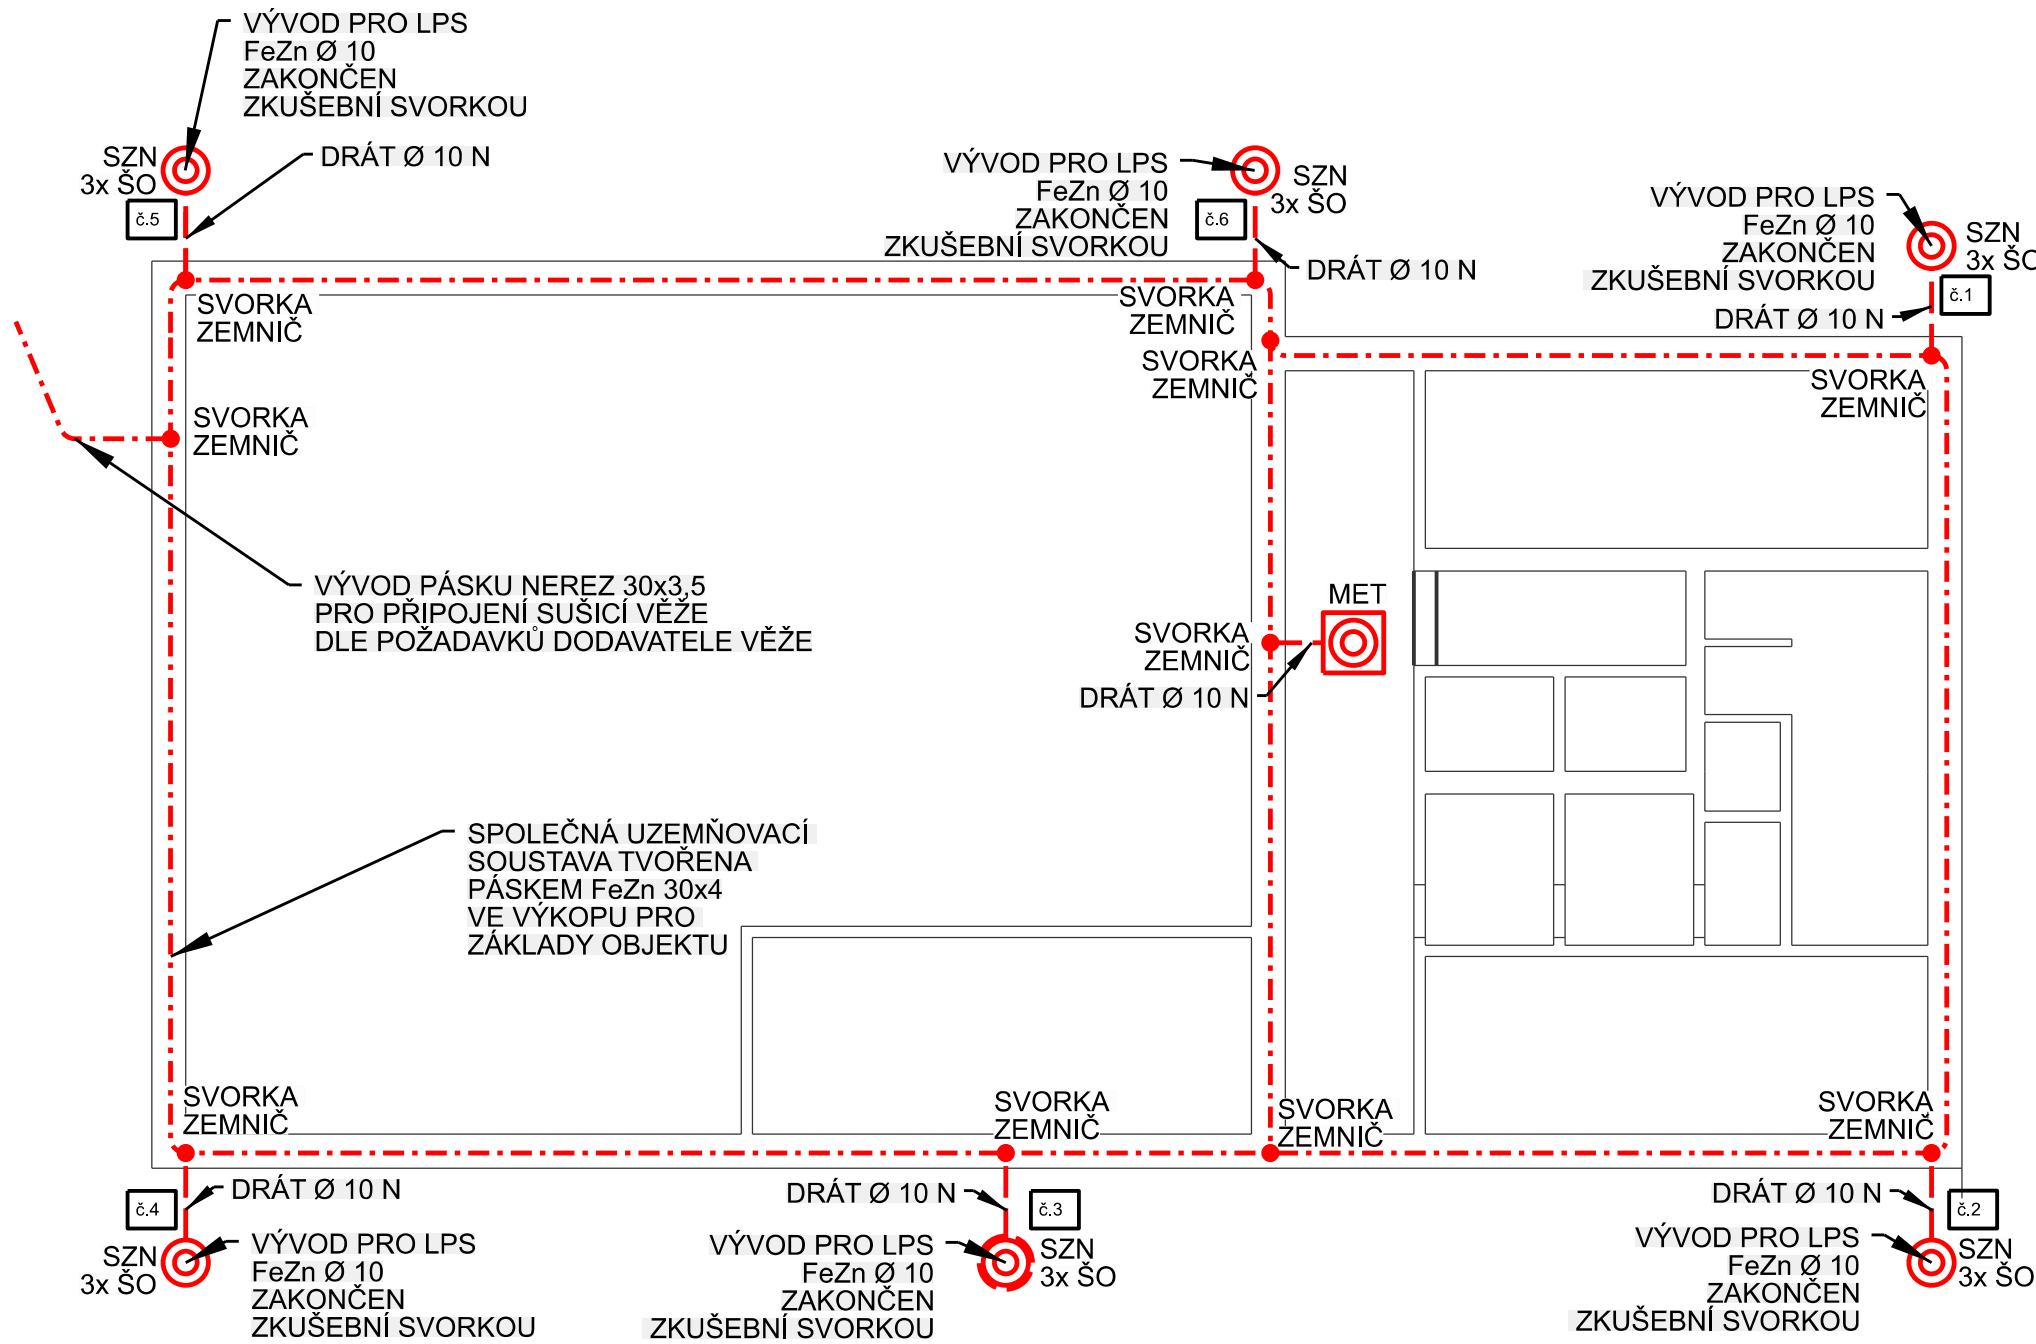

Ochrana PND: automatickým odpojením od zdroje dle ČSN 33 2000-4-41 ed.3
Proudová soustava: TN-C-S, 3+PEN, 3+N+PE

Autorizoval: Ing. Zbyněk Pecina, Projektování el. zařízení, Fügnerova 8, 586 01 Jihlava, č. ČKAIT 1400049	
Akce : NOVOSTAVBA HASIČSKÉ ZBRojNICE NA P.Č. ST. 26/1, K.Ú. VYSOKÉ STUDNICE	Bc. Adam Novák Projektování el. zařízení Cejlle 158, Batelov mobil: 732 498 049 mail: novakadamc@gmail.com
	Stupeň: DpPS
D.1.4.D - Zařízení silnoproudé elektrotechniky včetně hromosvodu	
Investor: Obec Vysoké Studnice, Vysoké Studnice 122, 588 21 Vysoké Studnice	Datum: červen 2023
	Formát: 3 x A4
Výkres : Zemnič - ochrana před bleskem	Číslo zakázky: c2023034
	Měřítko : 1:100
Kopie č.:	Výkres č.: D.1.4.D-5