

ROZVADĚČ: ZAPUŠTĚNÁ OCELOPLECHOVÁ ROZVODNICE,
147 MODULŮ
1300x460x225 mm

KRYTÍ: IP30


PŘÍVODY : ZE SPODA

VÝVODY : NAHORU


Ochrana PND: automatickým odpojením od zdroje dle ČSN 33 2000-4-41 ed.3
Proudová soustava: TN-C-S, 3+PEN, 3+N+PE

Autorizoval: Ing. Zbyněk Pecina , Projektování el. zařízení, Fügnerova 8, 586 01 Jihlava, č. ČKAIT 1400049	
Akce : NOVOSTAVBA HASIČSKÉ ZBROJNICE NA P.Č.782/1, K.Ú. HORNÍ BÍTOVČICE D.1.4.D - Zařízení silnoproudé elektrotechniky včetně hromosvodu	Bc. Adam Novák Projektování el. zařízení Cejlé 158, Batelov mobil: 732 498 049 mail: novakadamc@gmail.com
	Stupeň: DpPS
Investor: Obec Bítovčice, Bítovčice č.p. 124, 588 22 Bítovčice	Datum: červen 2023
	Formát: 11 x A4
Výkres : Rozváděč RH	Číslo zakázky: c2023034
	Měřítko : ---
	Kopie č.: Výkres č.: D.1.4.D-8

TECH. POPIS				
TECH. POPIS	Hlavní přívod z RE	Přep. ochrana "T1+T2"	Pospojování	
Č. ZAŘÍZ.	01	02	03	
VÝKON (kW)				

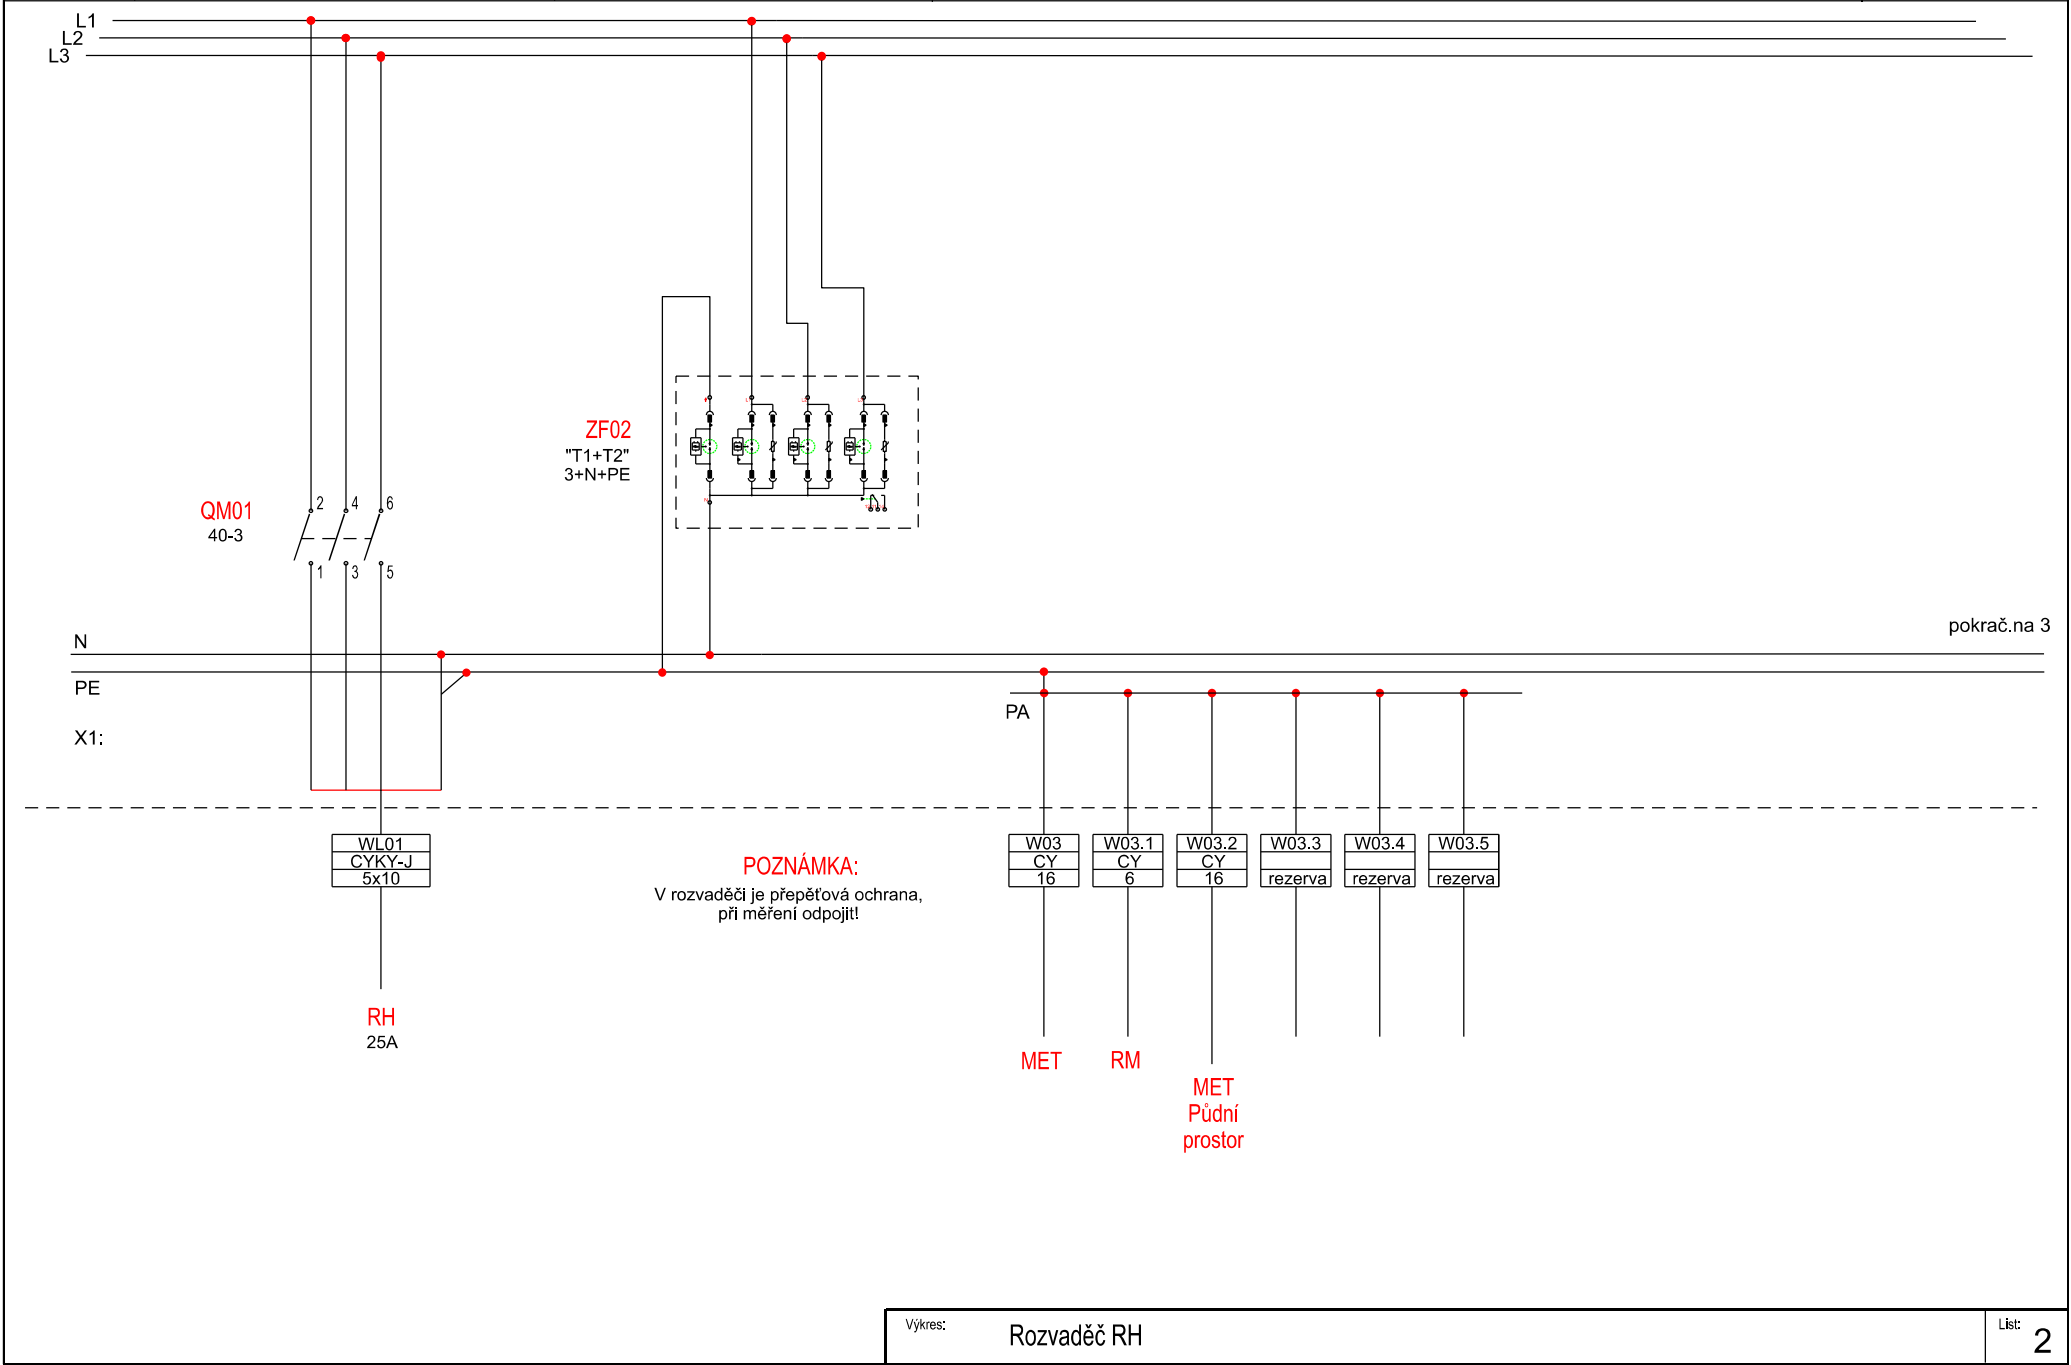


TECH. POPIS					
TECH. POPIS	Osvětlení	Osvětlení	Osvětlení	Ovládání svítidel	Nouzové osvětlení
Č. ZAŘÍZ.	3	4	5	6	7
VÝKON (kW)	300 W	300 W	300 W	50 W	100 W

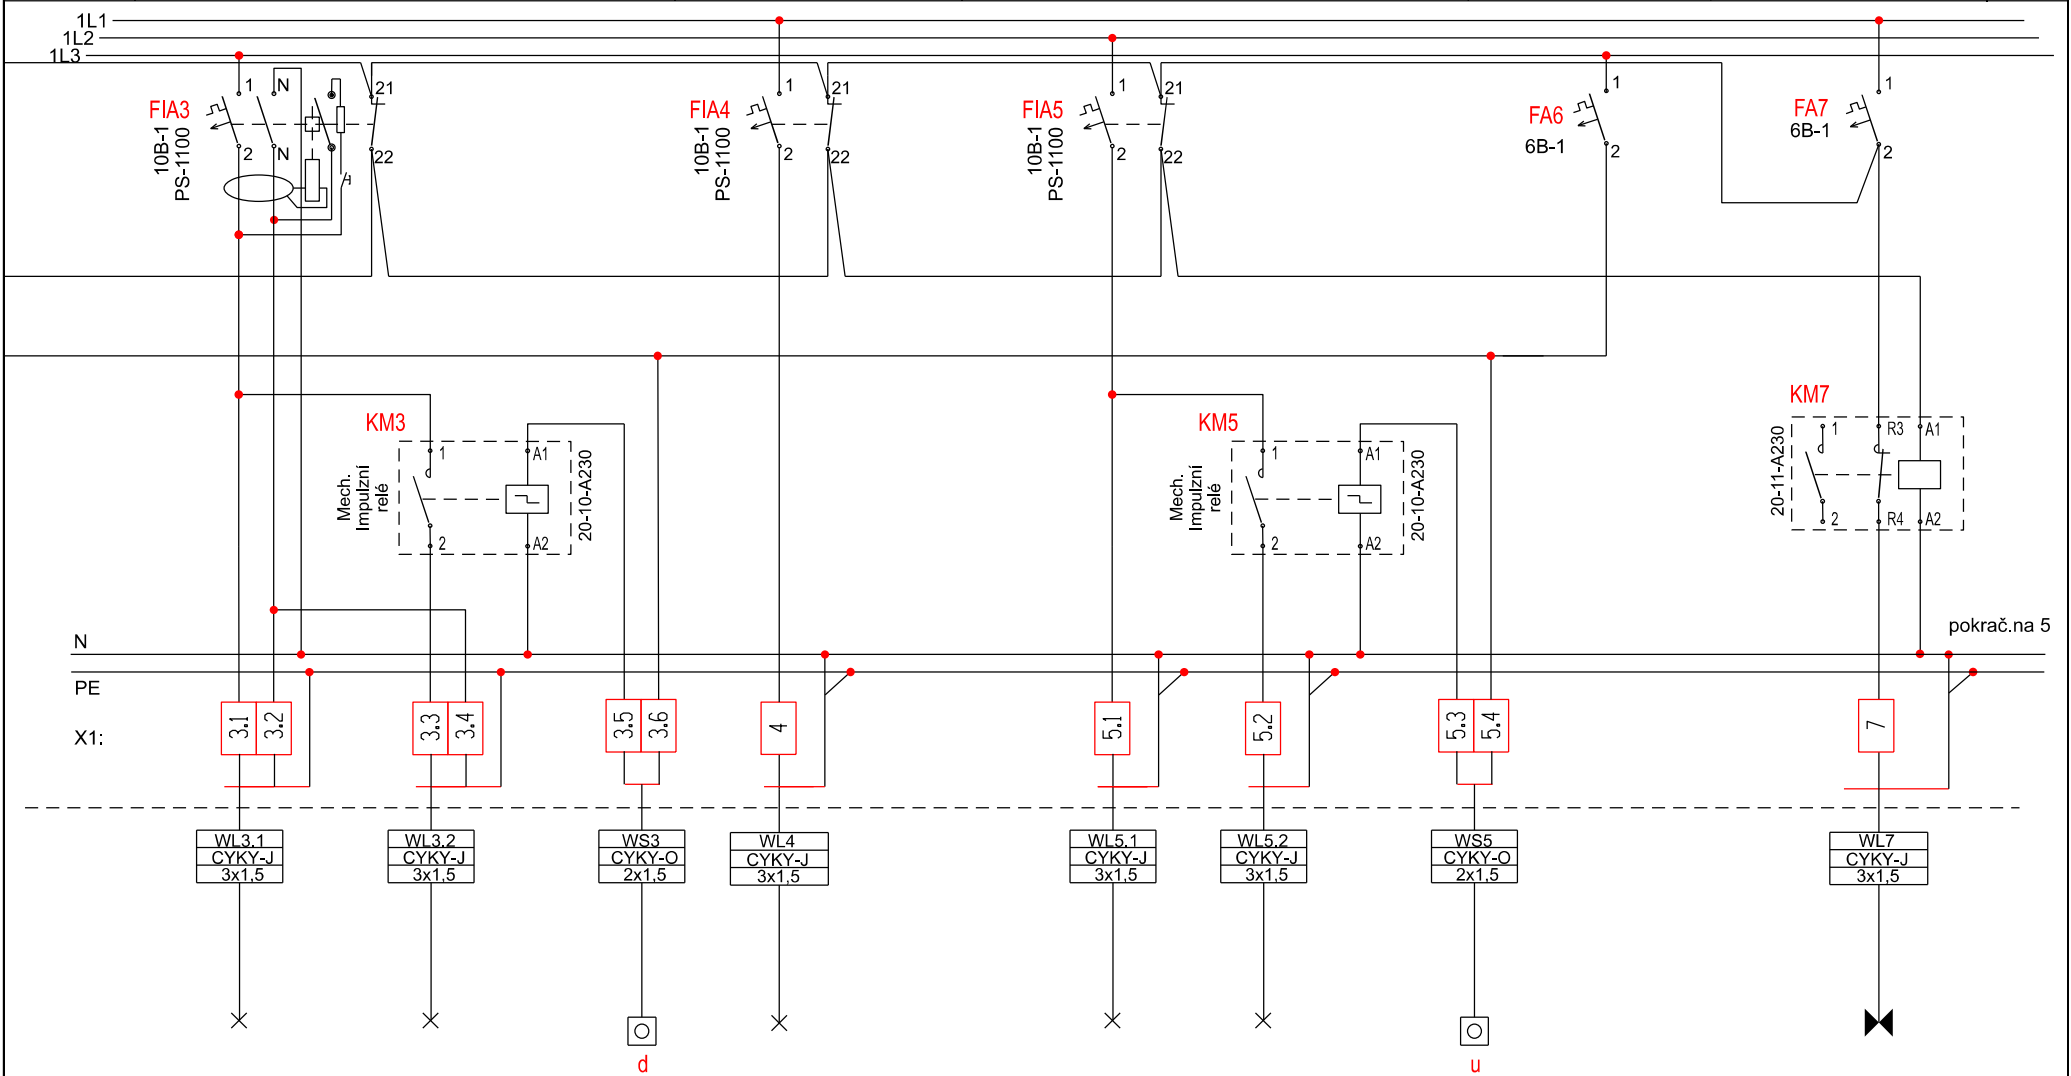


TECH. POPIS			
TECH. POPIS	rezerva osvětlení	rezerva osvětlení	
Č. ZAŘÍZ.	8	9	
VÝKON (kW)			




TECH. POPIS						
TECH. POPIS	Zásuvka - el. vrata	Zásuvka - el. vrata	Zásuvka - el. vrata	Zásuvka 400V/16A	Zásuvka 400V/16A	
Č. ZAŘÍZ.	10	11	12	13	14	
VÝKON (kW)	1000 W	1000 W	1000 W	1000 W	1000 W	

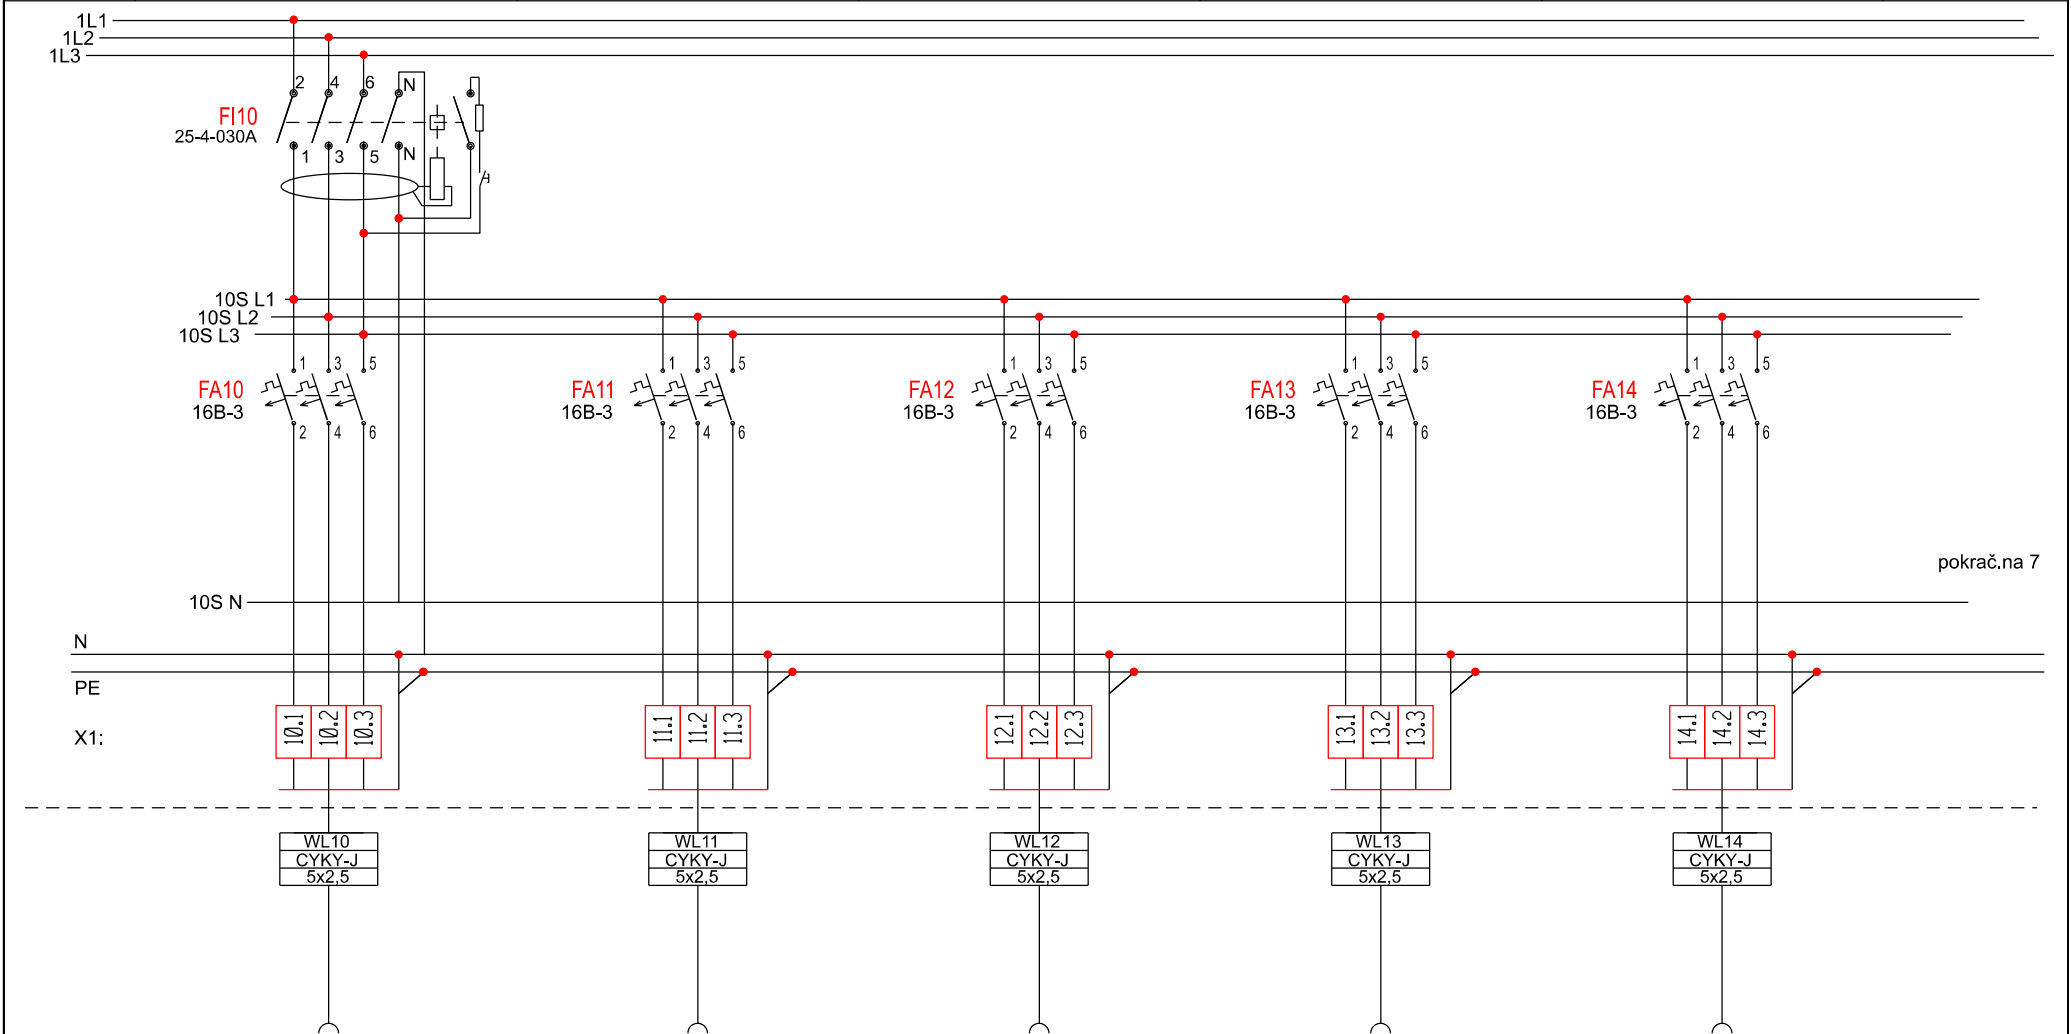


TECH. POPIS							
TECH. POPIS	Zásuvky - garáž	Zásuvky - dílna	Zásuvky - denní místnost	Zásuvky - 2.NP	Zásuvka - varná deska	Písoáry	
Č. ZAŘÍZ.	15	16	17	18	19	20	
VÝKON (kW)	600 W	600 W	600 W	600 W	2000 W	200 W	

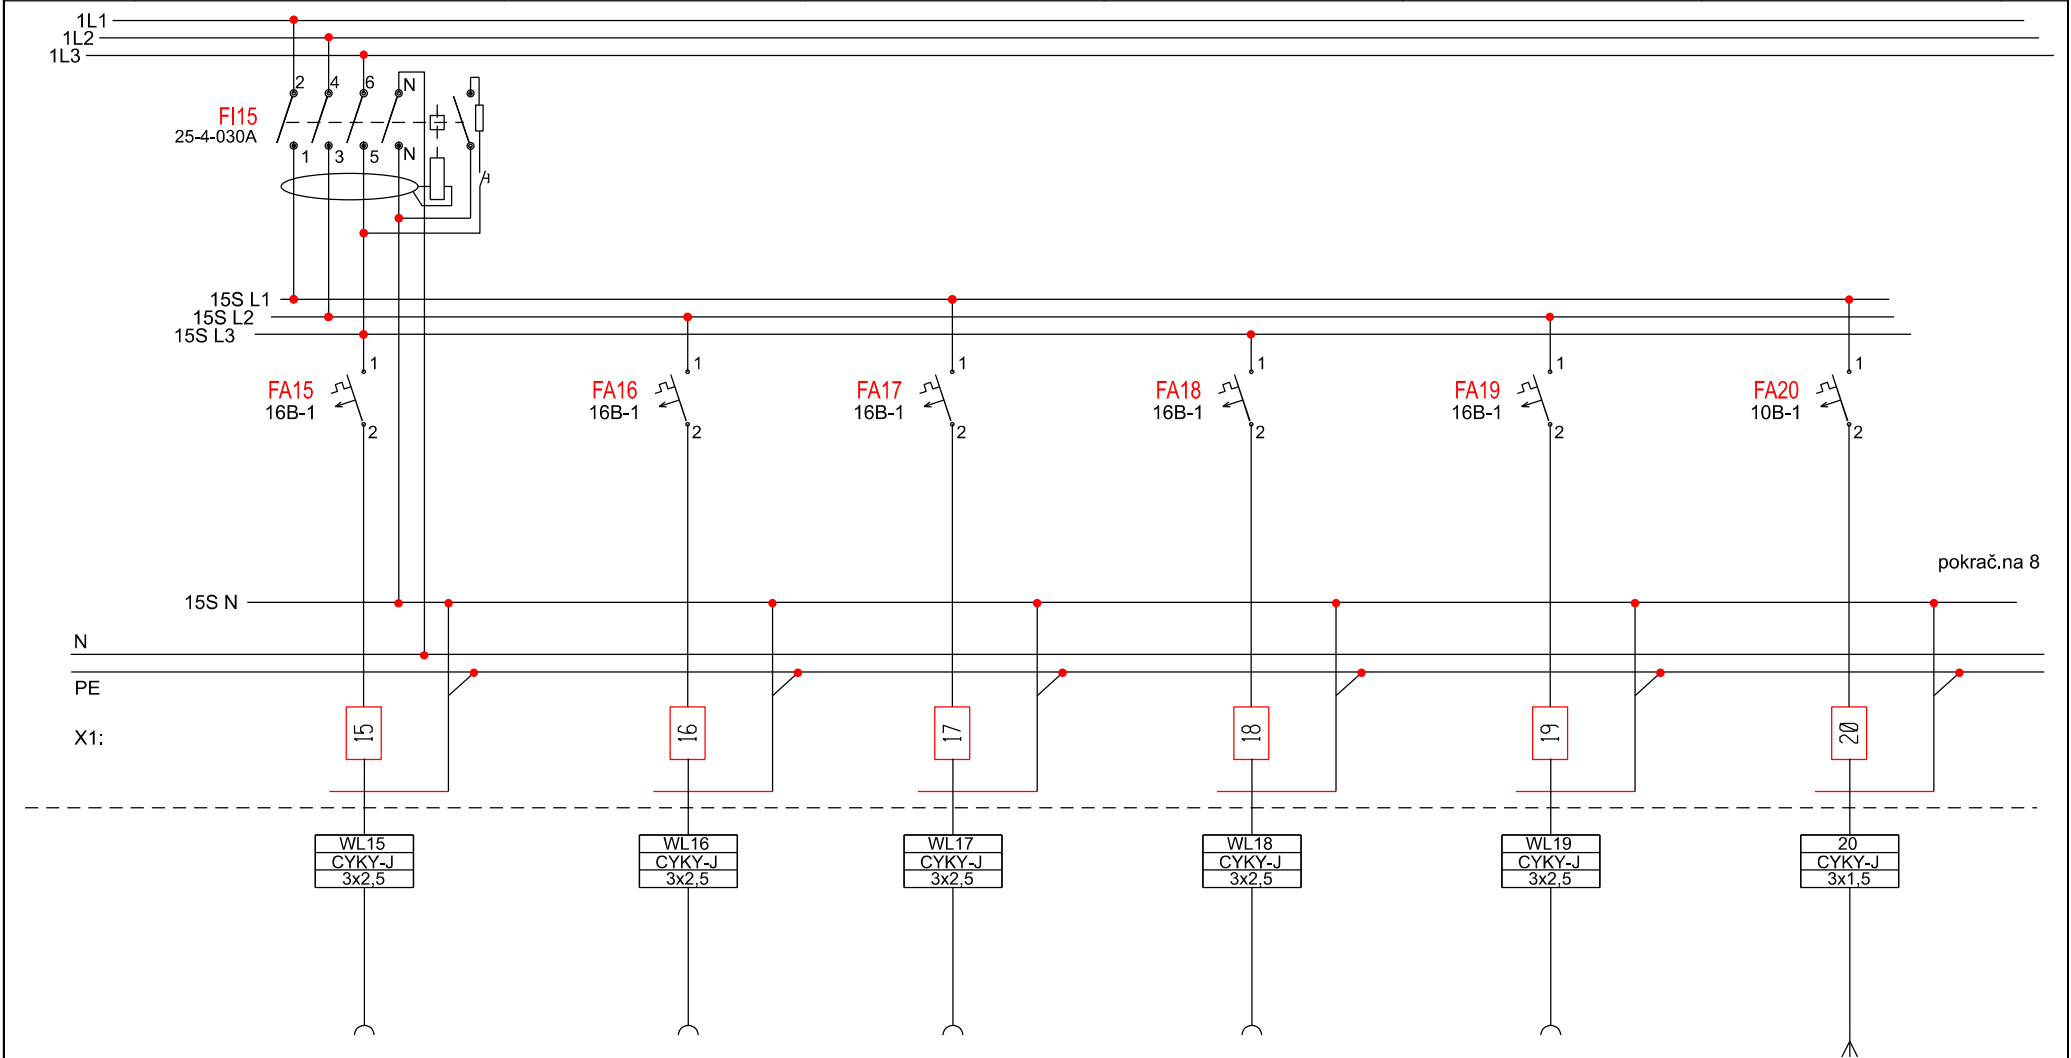

TECH. POPIS						
TECH. POPIS	Zásuvky - garáž	Zásuvky - šatny	Zásuvky - sklad	Zásuvky - velitel	Zásuvky - kuchyňka	Zásuvky - kuchyňka
Č. ZAŘÍŽ.	27	28	29	30	31	32
VÝKON (kW)	600 W	600 W	600 W	600 W	2000 W	2000 W

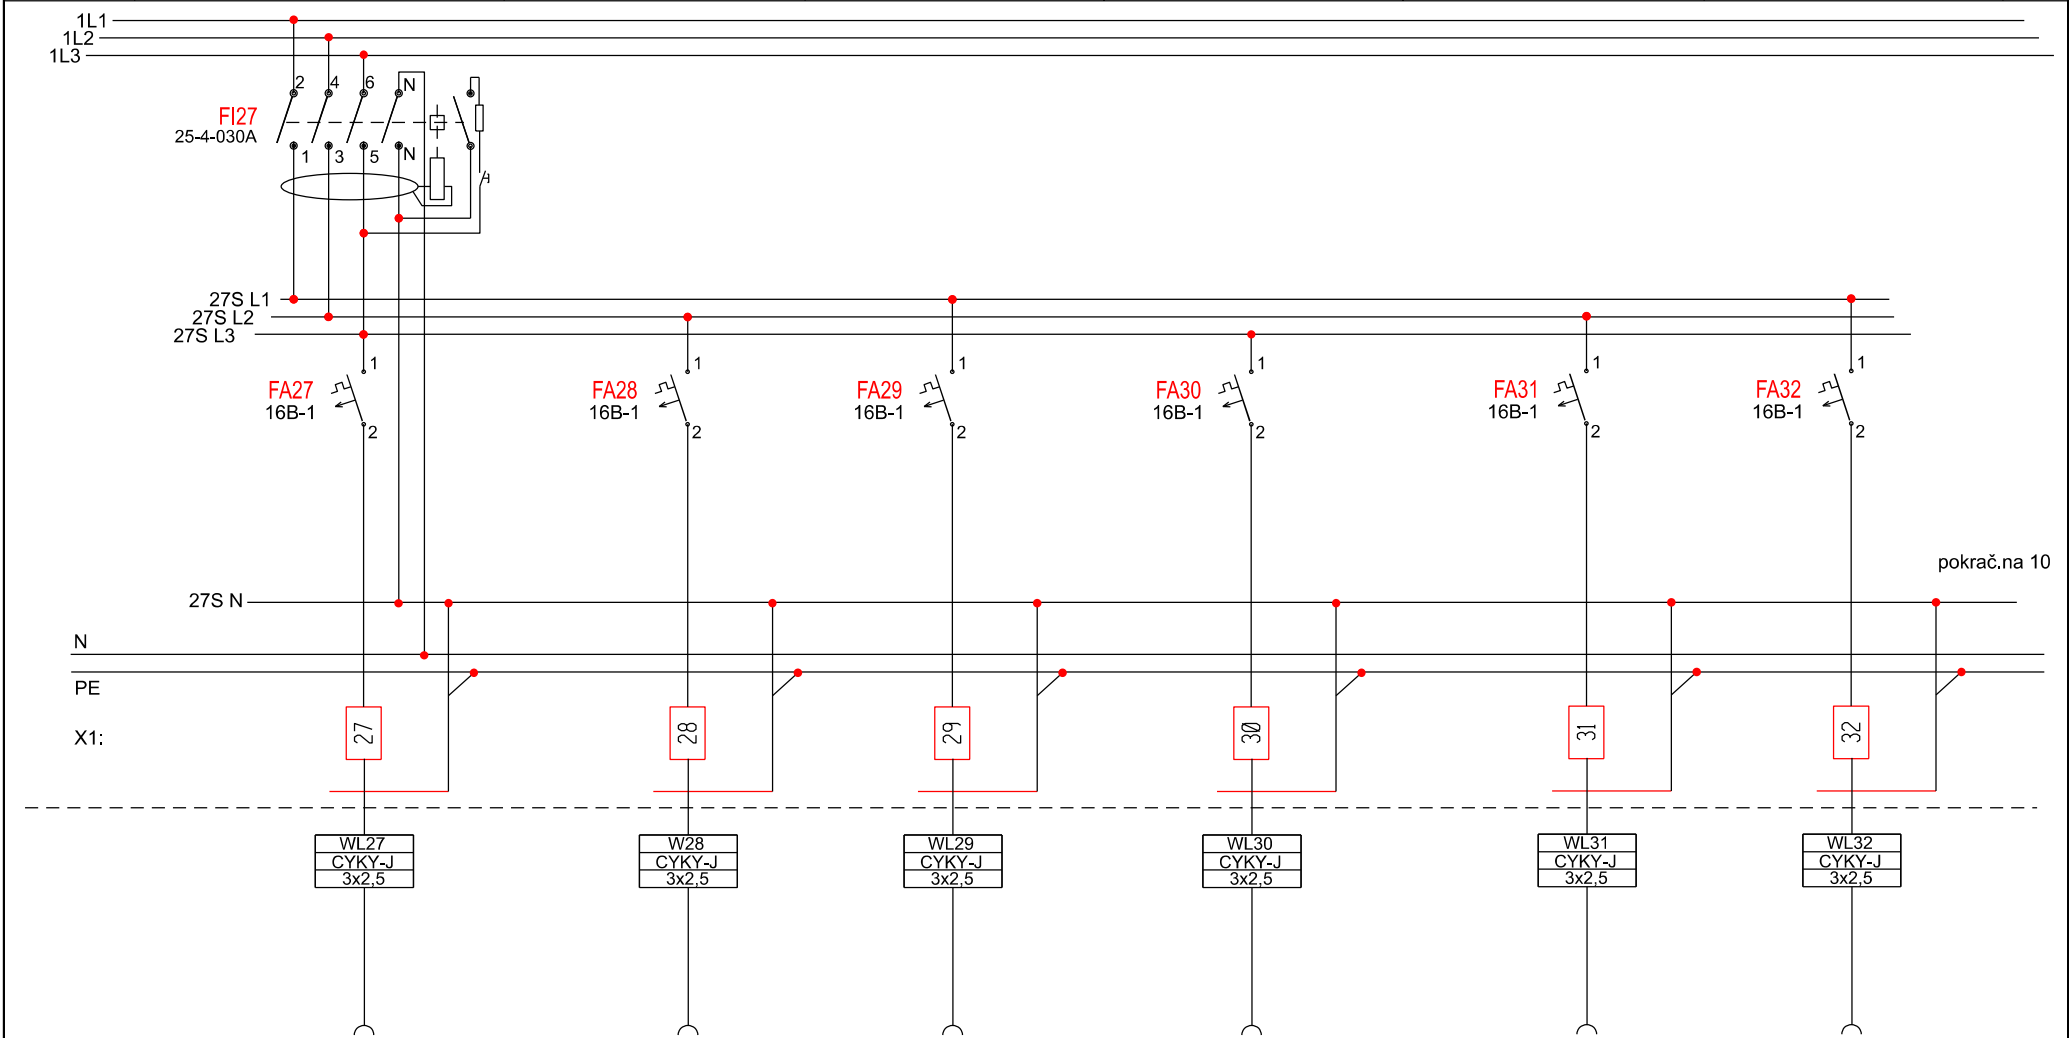

TECH. POPIS							
TECH. POPIS	VZT	Zásuvka - RM	Zásuvky - sklad	Zásuvky - půda	Domácí vodárna	rezerva	
Č. ZAŘÍZ.	33	34	35	36	37	38	
VÝKON (kW)	1000 W	300 W	600 W	600 W	2000 W		

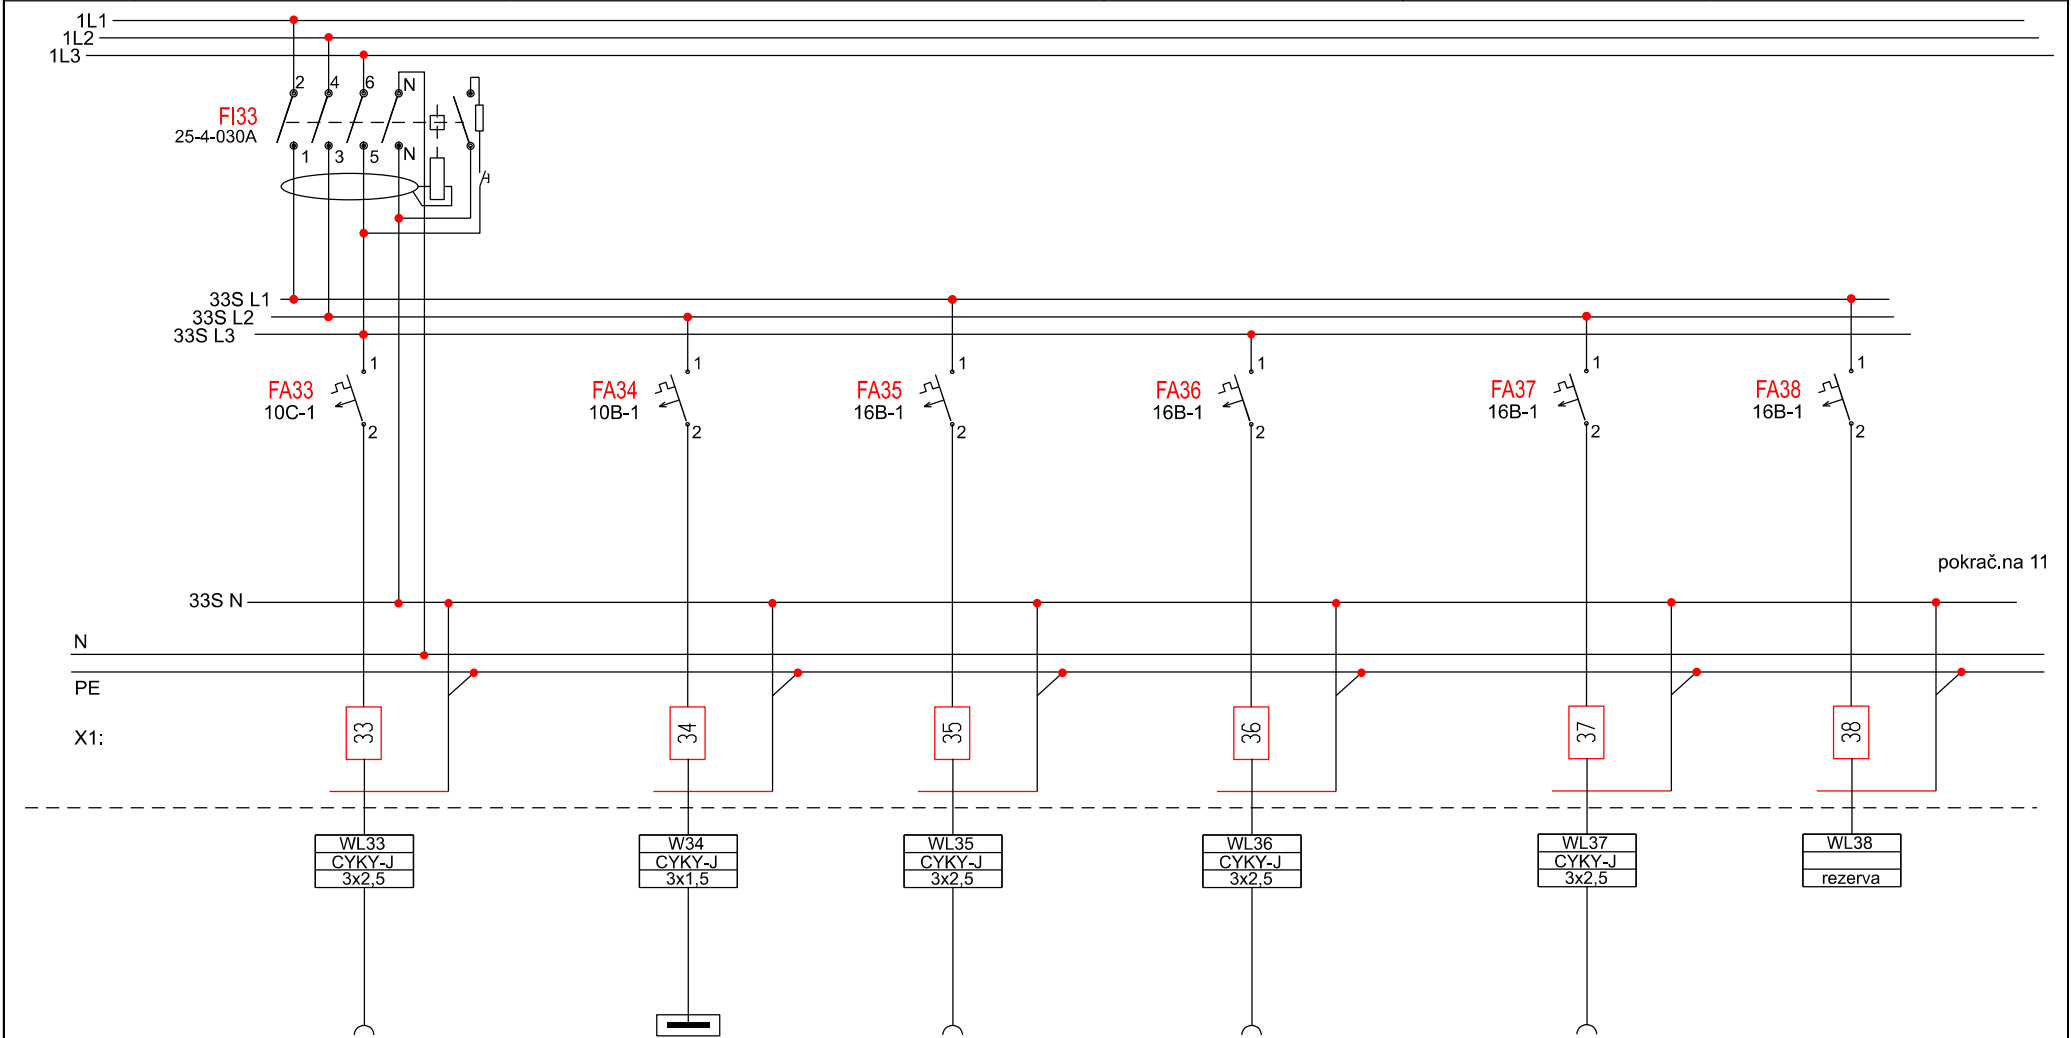

TECH. POPIS			
TECH. POPIS	Rozvaděč RV	rezerva	
Č. ZAŘÍZ.	39	40	
VÝKON (kW)	2000 W		

