



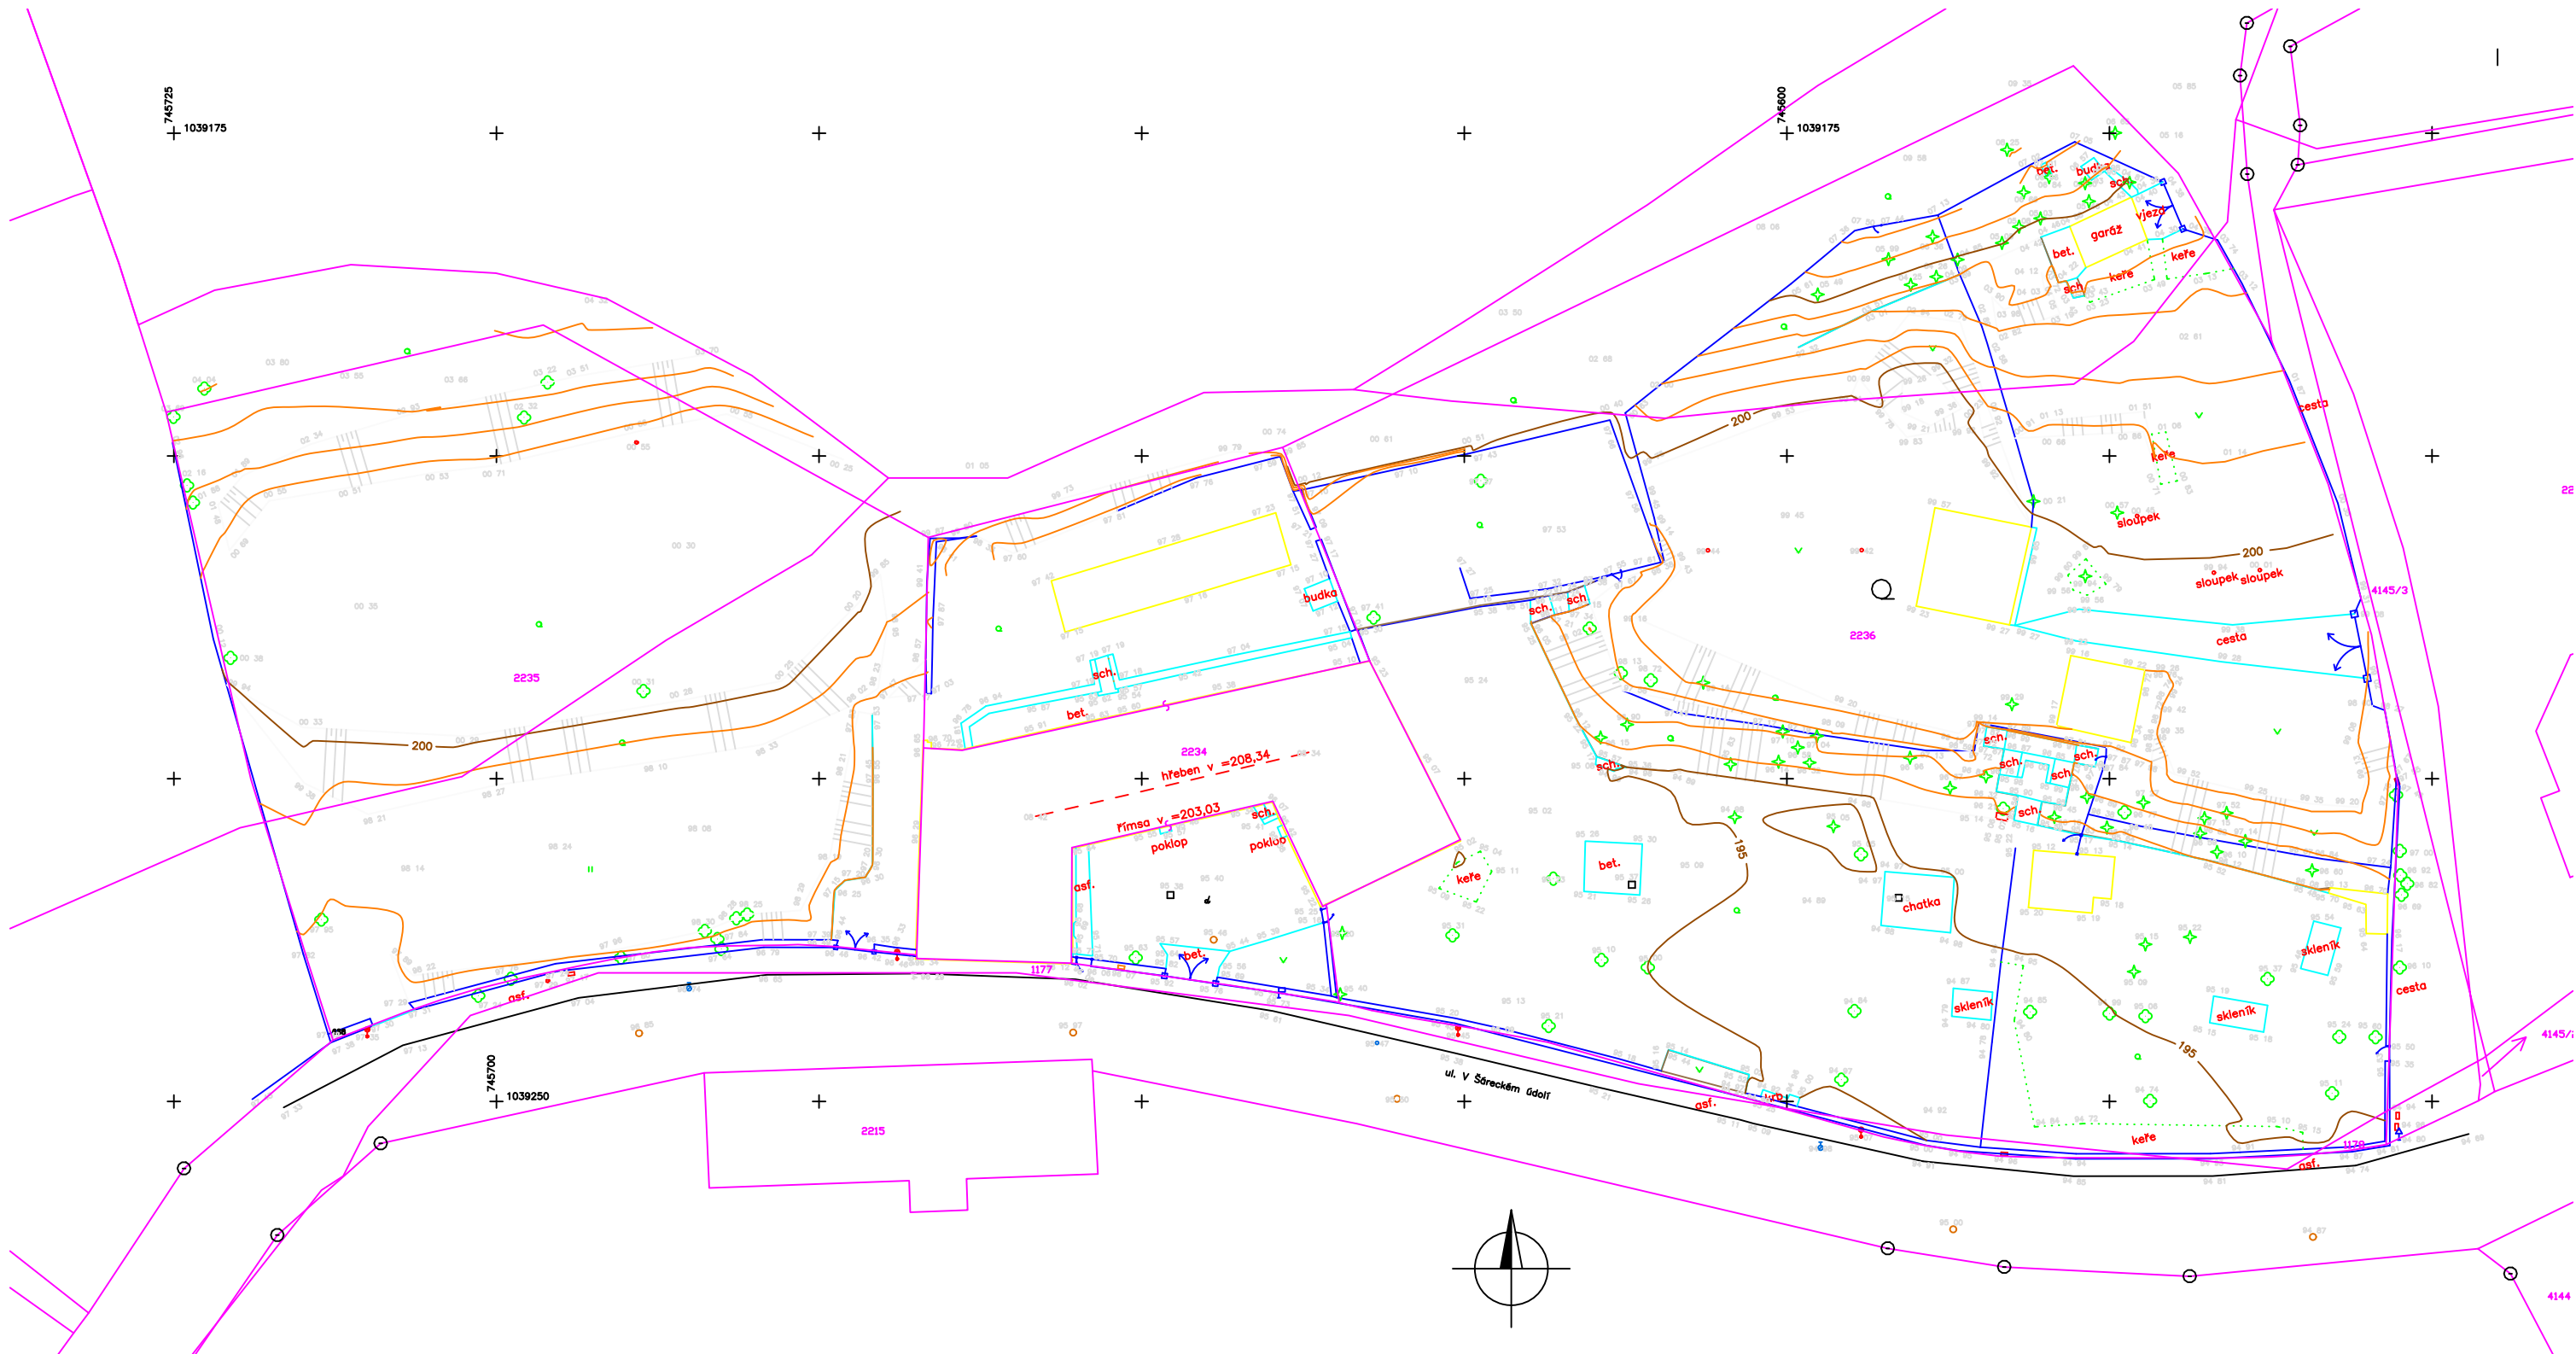

Legenda:

- | | |
|------------------------|--------------------|
| silnice | lampa |
| budova | sloup |
| podezdávka | objekty elektro |
| zeď ohradní | hydrant |
| zeď opěrná | vodovodní šoupě |
| ploty | šachta kanalizační |
| rozhraní ploch | objekty plynovod |
| hranice zeleně | strom listnatý |
| terénní hrana | strom jehličnatý |
| hranice parcel dle DKM | šachta |

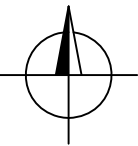

	OBJEDNATEL		KOMPRIN s.r.o	
	ZAKÁZKA		Zaměření usedlosti Šatovka - Tichá Šárka	
	ZAMĚŘIL	Ing. Michal Čipera	OVĚŘIL	Ing. M. Čipera
	ZPRACOVAL	Ing. Michal Čipera	EV. Č. OVĚŘENÍ	689/2012
NÁZEV VÝKRESU: SITUACE			DATUM	08-10/2012
			SOUŘAD. SYSTÉM	JTSK
			VÝŠKOVÝ SYSTÉM	Bpv
			MĚŘÍTKO	1:500
			VÝKRES Č.	1