

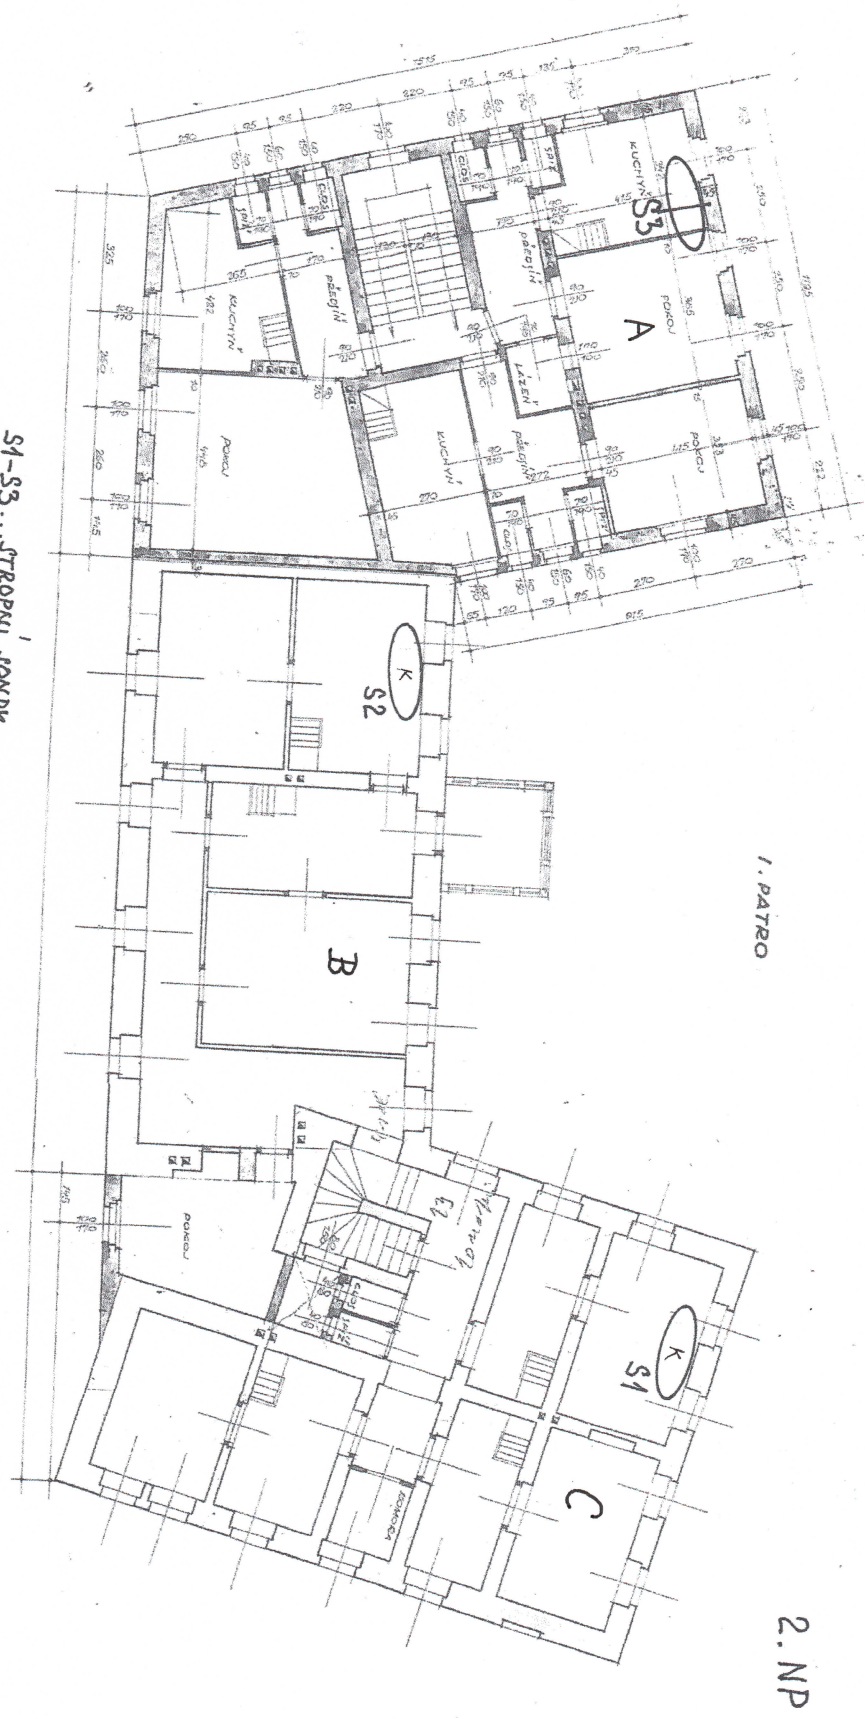


PLÁN NA PŘÍSTAVBU A ADAPTACI UVEDLOSTI „ŠATOVKA“ Č.P. 81, PRO P.B. FAJKE V DOLNÍ ŠÁRCE U PRAHY,

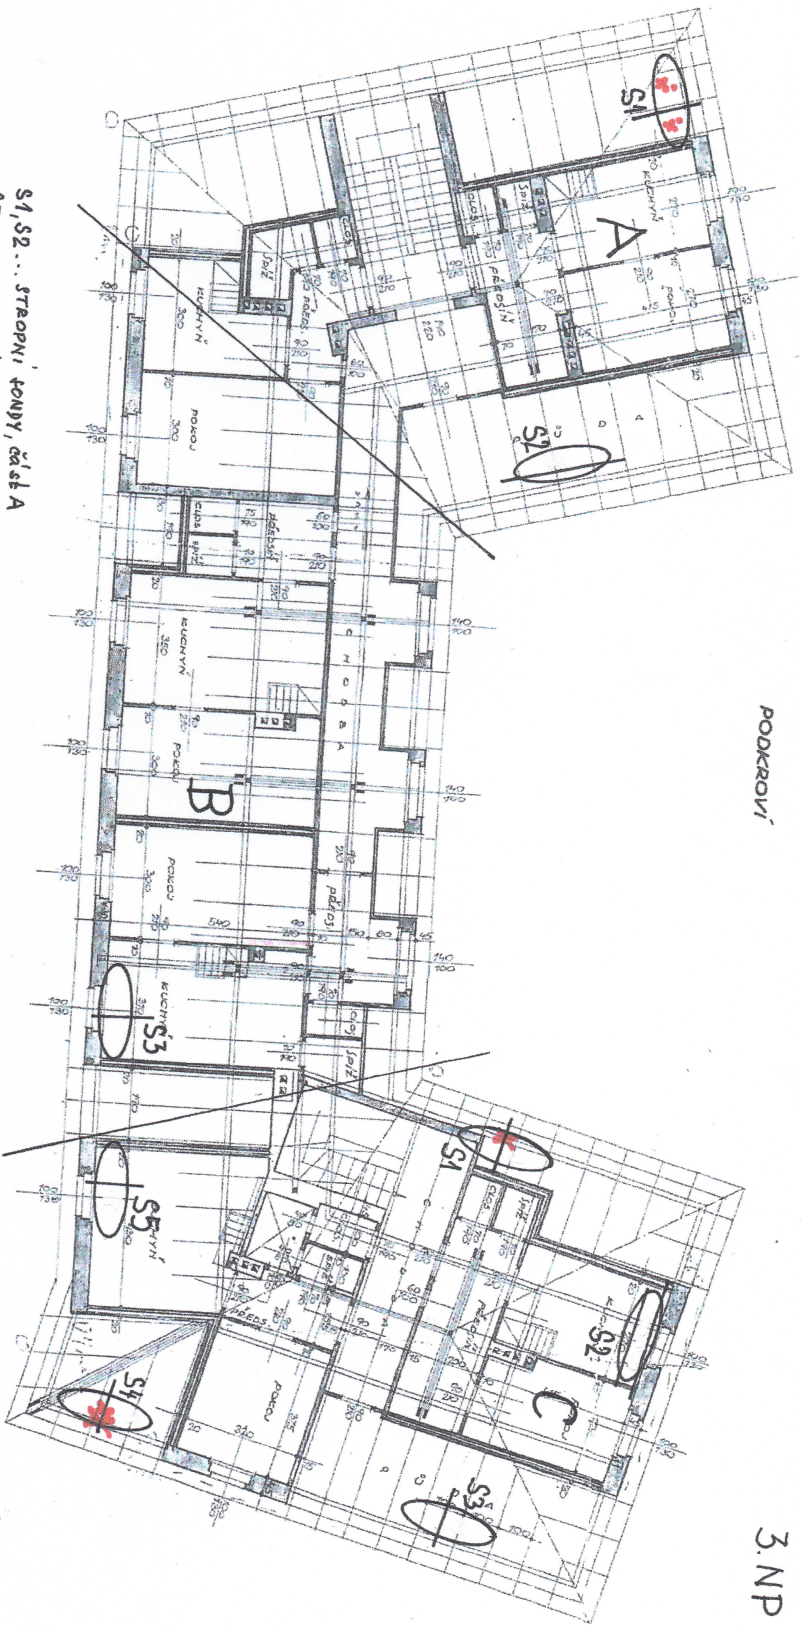

S1-S3...STROPNÍ JONDY
K...KLENBA

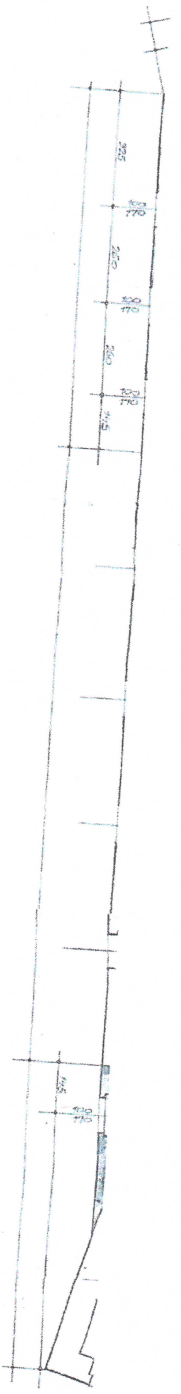

PODKROVÍ

3. NP

S1, S2... STROPNÍ TONDY, část A
 S3 ... STROPNÍ TONDA, část B
 S1-S5 ... STROPNÍ TONDY, část C

- xxx ... Závažné poškození dřevěných prvků biotickými škůdci (výměna prvku nebo jeho části, případně statické zpevnění)
- ... Poškození dřevěných prvků biotickými škůdci (odborná sanace)

Stanislav Běhal
archt.
Ústřední úřad

DŘEVĚNÝ TRÁMOVÝ STROP


sonda: S4, část C

umístění sondy: 3. NP
PŮDA

Schema stropní konstrukce:

zhlaví trámu

Foto III/4,6

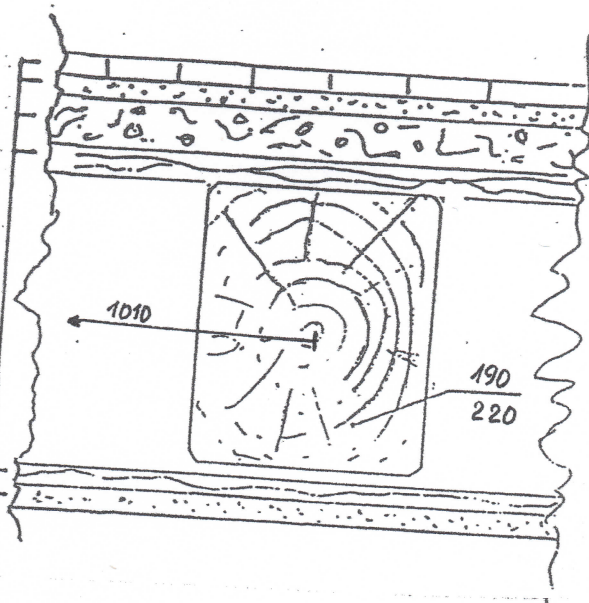

hniloba - dřev. hmyz
v délce ... 600 ...
(vyšrafováno)



zhlaví trámu
zapuštěné ve zdi

- půdovky 30
- maltové lože 10
- stavební suť 40
- záklop 30
- dřevěné podbití
- rákosová omítka

Biotičtí škůdci: dřevomorka domácí; převážně dřevokazný hmyz (tesářík, červotoč)

Stadium destrukce dřeva
(stupeň 1 - 5):

zhlaví trámu 3
záklop 3

Rozsah destrukce dřeva
d (%):

zhlaví trámu 40
záklop 20

Vlhkost dřeva
w (%):

zhlaví trámu 13,5
záklop 13,0