

SEZNAM DOKUMENTACE:

1. Posouzení historické hodnoty objektu a možnost využitelnosti
2. Stavebně technický stav objektu
3. Zaměření stávajícího stavu a napojení na technickou infrastrukturu



Úřad městské části
PRAHA 6

Čs. armády 23
160 52, Praha 6



komprin s.r.o.

projekční a inženýrská kancelář

Bělohorská 126
169 00, Praha 6
tel.: 222 540 166

vypracoval:	ing. Pavel Kvasnička, ing. arch. Miloslav Vajtr, ing. Michal Čipera	datum:	09 / 2012
zodp. projektant:	ing. Pavel Kvasnička	měřítko:	
stupeň PD:	Prověřovací studie		
název:	Prověřovací studie stávajícího stavu usedlosti ŠATOVKA v Praze 6, k. ú. Dejvice		
1. Posouzení historické hodnoty objektu a možnost využitelnosti 2. Stavebně technický stav objektu			

USEDLOST ŠATOVKA

V ŠÁRECKÉM ÚDOLÍ č.p. 81/74, parc.č. 2234,2235,2236
Praha - Dejvice

Objednatel: Městská část Praha 6
Odbor územního rozvoje, zast. Ing. arch. Bohumilem Beránkem

Zpracovatel: KOMPRIN s.r.o.
Bělohorská 126, Praha 6

Zpracovatel části: ing. arch. Miloslav Vajtr
V Brůdce 77, Praha 5

Datum: Září 2012

SEZNAM PŘÍLOH:

1. POSOUZENÍ HISTORICKÉ HODNOTY OBJEKTU A MOŽNOST VYUŽITELNOSTI
2. STAVEBNĚ TECHNICKÝ STAV OBJEKTU
 - 2.1. TEXTOVÁ ČÁST
 - 2.2. GRAFICKÉ PŘÍLOHY
 - ÚPRAVY OBJEKTU OBJEKTU - 1898
 - 2.2.1. – PŮDORYSY, ŘEZY
 - ÚPRAVY OBJEKTU OBJEKTU - 1926
 - 2.2.2. – PŮDORYS 1.PP
 - 2.2.3. – PŮDORYS 1.NP
 - 2.2.4. – PŮDORYS 2.NP
 - 2.2.5. – PŮDORYS PODKROVÍ
 - 2.2.6. – POHLEDY, ŘEZY
 - 2.3. FOTODOKUMENTACE

1.

POSOUZENÍ HISTORICKÉ HODNOTY OBJEKTU A MOŽNOST VYUŽITELNOSTI

Historický vývoj:

Usedlost Šatovka je umístěná v centru lokality Šárecké údolí, v části Dolní Šárka, mezi Jenerálkou a Podbabou, jedná se o jeden z původních objektů doložené historické zástavby v území, který byl založen na přelomu 17. a 18. století.

Pojmenování usedlosti je možné odvodit po jednom z prvních majitelů, kterým byl měšťan Jan Křtitele de Chateau.

Vlastní usedlost byla zbudována podél původní hospodářské cesty, vedoucí poměrně úzkým údolím, vymezeným korytem Šáreckého potoka a přilehlými svahy s původními porosty. V současné době se jedná o místní obslužnou komunikaci, obousměrnou „V Šáreckém údolí“.

Geomorfologický tvar údolí s poměrně strmými svahy svým způsobem definoval jak možnosti původního osídlení, zemědělského využití pozemků, tak i způsob osazení objektu na pozemku, kdy jedna ze stěn usedlosti je umístěna přímo na hraně pozemku s přilehlou komunikací.

Podle dostupných podkladů byla původní stavba řešena jako obytný objekt s hospodářskými přístavbami, ve tvaru „U“, s přilehlým vinohradem, sadem, pastvinami a polem.

Po roce 1850 byl původní objekt užíván jako zájezdní hostinec – tyto změny ale nejsou graficky doloženy a rovněž nejsou s ohledem na pozdější stavební úpravy doloženy případné dispoziční změny..

Dochované grafické přílohy z r. 1898 již dokladují opětovné využití objektu k bydlení, pro nájemné účely, kdy jednotlivé obytné místnosti byly umístěny v původním západním křídle a v přilehlé středové hmotě, tyto prostory byly řešeny jako dvojpodlažní, s nevyužívaným podkrovím.

Zbývající část středové hmoty a celé východní křídlo tvořily hospodářské přístavby – stodola, maštal, kolny, vše jako objekty jednopodlažní a s valbovým zastřešením.

Podle dochovaných výkresů proběhly kolem roku 1926 další stavební úpravy a především hmotná přístavba k objektu.

Tyto úpravy podstatným způsobem určily celkový architektonický a hmotový výraz usedlosti až do současnosti a nahradily tak původní historickou hmotu, měřítko i detaily objektu.

Úpravy byly především vymezeny doplněním východního křídla, které radikálně řešilo hmotové sjednocení usedlosti podle nově vytvořené osy vedoucí středovou částí objektu.

Z architektonického hlediska se jednalo především o výrazové a proporční sjednocení měřítko výplní otvorů společně se sjednocením pohledů jednouchými výrazovými fasádními prvky – jednoduché sdružené orámování oken provedené v plasticitě omítky.

Pro funkční využití objektu bylo podstatné rovněž navržení podkroví pro obytné účely.

Toto řešení bylo nutné z důvodu osvětlení prostor doplnit v rovině stávající střechy o výrazné arkýřové prvky.

Došlo tak k využití celého objektu pro nájemní bytové účely, tato funkce objektu byla zachovaná až do téměř současné doby, kdy ovšem z naprostého „vyčerpání“ hodnoty objektu a bez nutných průběžných oprav docházelo k jeho postupné devastaci a v současné podobě tak nelze prostory užívat bez případné náročné stavební úpravy.

Posouzení historické hodnoty objektu:

Na základě výše uvedeného shrnutí jsou pro současný stav a posouzení památkové případně historické hodnoty objektu usedlosti „Šatovka“ významné spíše dochované historické stopy založení, které lze v průběhu více než 4. století vysledovat, než vlastní dochovaný, vizuálně devalvovaný stavební stav objektu a jeho detaily či provedení.

V tomto případě se ovšem jedná o podstatný prvek a hmotový objem usedlosti určuje historický charakter lokality společně s okolními historicky dochovanými usedlostmi v Šáreckém údolí.

Vlastní objekt sice není památkově chráněn, přesto konstrukce, které jsou funkční i po více než 400 letech si jistě zaslouží respekt a citlivý přístup, než prostou demolici.

Genius loci - „duch vládnoucí na tomto místě“ je tak určující historickou hodnotou, kterou nelze jen tak snadno nahradit.

Možnost využitelnosti objektu a přilehlých pozemků:

Pro vlastní využitelnost objektu jsou limitující faktory:

- stavební stav nosných konstrukcí, které jsou zatím v dobrém stavu, chybí ovšem řešení hydroizolací a postupné pronikání vlhkosti společně s neuzáváním objektu budou postupně tento stav zhoršovat – viz dále stavebně technické posouzení objektu
- platný územní plán - větší část objektu na parc.č.2234 a části pozemků parc.č. 2235 a 2236 přilehlé ke komunikaci jsou dle platného ÚP SÚ HMP ve funkční ploše OB – čistě obytné, severní část objektu a ostatní části pozemků jsou ve funkční ploše PS – sady, zahrady, vinice.

V souvislosti s navrhovaným požadavkem MČ P6 bylo v rámci schválených celoměstsky významných změn IV. ÚP SÚ HMP pod číslem Z 2778/00 změna lokality „Usedlost Šatovka“ funkční využití z OB a PS na území VV - zdravotní zařízení.

VV – Veřejné vybavení

Plochy sloužící pro umístění zařízení a areálů veškerého veřejného vybavení města, tj. zejména pro ... zdravotnictví a sociální péči, ... a pro zabezpečení budoucích potřeb veřejného vybavení všeho druhu.

Při umísťování veřejného vybavení na plochy VV musí být přednostně zohledněny základní potřeby obytných celků z oblasti školství, zdravotnictví a sociální péče s přihlédnutím k optimální dostupnosti zařízení.

V souladu se změnou a s funkčním vymezením území lze objekt a případné určené plochy na přilehlých pozemcích využít jako zdravotnické zařízení, zařízení sociální péče, služební byty a ubytovací zařízení, která jsou součástí zařízení veřejného vybavení (to vše pro uspokojení potřeb území vymezeného danou funkcí).

- Území je součástí Přírodního parku Šárka – Lysolaje, část Šatovka, který tvoří skalnatý ostroh, svah nad usedlostí s pozemky, s důrazem na ochranu stávající flory a fauny, zejména teplomilného společenstva skalek a druhově různorodých travních porostů. Stavební práce budou muset respektovat určitá omezení z toho plynoucí.
- Objekt a část pozemků jsou v ochranném pásmu lesa ve vzdálenosti 50m, v ochranném pásmu lze provádět stavební činnost definovanou lesním zákonem a pouze na základě výjimky.
- Pozemek parc.č. 2236 v k.ú. Dejvice – druh pozemku - zahrada, způsob ochrany ZPF. Pozemky tvoří nezastavěnou plochu zastavěných stavebních pozemků dle platného ÚP SÚ HMP, není proto třeba souhlas s odnětím půdy ze ZPF.
- Jižní a východní část objektu a část přilehlých pozemků se nachází v aktivní zóně záplavového území (AZZÚ). Stavební činnost a omezení jsou definovány vodním zákonem, v AZZÚ jsou stávající objekty vymezeny stávajícími hranicemi zástavby, bez možnosti přístavby.
- V případě využití prostor pro potřeby zdravotnického zařízení bude určitým omezením rovněž bariérové řešení jednotlivých křídel objektu, zřejmě z důvodu rozdílného

založení je každé křídlo výškově posunuto od sousedních částí. Pouze v rovině podkroví jsou prostory řešeny bezbarierově.

Vlastnické vztahy:

Vlastníkem pozemků 2234,2235 a 2236 v k.ú. Dejvice je HMP se svěřenou správou nemovitostí ve vlastnictví obce MČ P6.

Parc.č.st. 2234 / 1301m², se stavbou č.p. 81, zastavěná plocha a nádvoří, bez omezení

Parc.č. 2235 / 2374m², jiná plocha ostatní, bez omezení

Parc.č. 2236 / 5261m², zahrada, ochrana ZPF

Bilance ploch:

Zastavěná plocha objektu cca 514,5m²

Užitná plocha cca 1320m² (1.NP, 2.NP, 3.NP – podkroví)

Obestavěný prostor cca 5975m³ (1.PP, 1.NP, 2.NP, 3.NP – podkroví)

2.

STAVEBNĚ TECHNICKÝ STAV OBJEKTU

2.1. TEXTOVÁ ČÁST

Usedlost Šatovku lze s ohledem na historický vývoj členit na tři postupné stavebně technické etapy.

I.Etapa

vývoj objektu od přelomu 17. a 18. stol. po první doložené stavební úpravy kolem r. 1898.

Západní a střední křídlo bylo postaveno jako dvojpodlažní s nevyužívaným půdním prostorem, na které navazuje jednopodlažní hospodářská část středního a východního křídla. Tyto boční části nebyly podsklepeny a byly později upraveny nebo kompletně odstraněny.

Zděné a stropní konstrukce jsou funkční do současné doby.

Od přilehlé komunikace byl vnitřní dvůr vymezen drobnými hospodářskými stavbami.

- spodní stavba

Založení objektu ve tvaru „U“, které je charakteristické pro přístavby další etapy, bylo provedeno na základové pasy z lomového kamene, západní a část středního křídla byly částečně podsklepeny, s přístupem po vnitřním schodišti, s využitím jako sklepní prostory.

- nosné zdivo

Obvodové konstrukce byly provedeny z cihel plných, klasický formát, na šířku zdiva 600 – 750mm

Vnitřní nosné konstrukce o šířce 300mm

- nenosné konstrukce

Jedná se o klasické zděné stěny-příčky, šířky 150mm

- stropní konstrukce

stropy nad podsklepenou částí a nad 1.NP jsou provedeny jako klenby zděné valené se zrcadlem. Ve středovém křídle byly provedeny klenby valené.

Stropy nad 2.NP jsou trámové s polštáři, se spodním podbitím rákosem.

- krov

střešní konstrukce I.Etapy nejsou doloženy.

Zhodnocení stavu I.Etapy:

Spodní stavba

– zvýšená vlhkost a částečná degradace stěn z důvodu pronikání vody, není provedena žádná hydroizolační vrstva, s ohledem na nedostatečné zabezpečení stavby podél obvodové stěny není povrchová vlhkost odváděna od stěn, nedostatečné provedení deštových svodů je dalším zdrojem dotace vody do části spodní stavby.

Bude nutné provedení dodatečné hydroizolace případně sanace zdiva proti vlhkosti.

Založení objektu je dostatečné a na dostatečně únosnou základovou spáru, bez statických poruch.

Nosné stěny

- jsou dochovány v původním stavu, nevykazují výrazné statické poruchy a jsou nadále využitelné. Stěna západního křídla založena na hraně s komunikací, stěny podél západní strany objektu a podél severní hrany s přilehlým svahem jsou viditelně zasaženy vztlínající vlhkostí jak z provozu na komunikaci, tak vlivem stékající vody ze svahu. Bude nutná sanace zdiva s variantním kompletním podříznutím objektu s dodatečně vloženou hydroizolační vrstvou.

Povrchové úpravy

Veškeré omítky a případné obklady jsou v naprosto dezolátním stavu bez možnosti dalšího použití.

Stropní konstrukce

- klenby jsou zachovány bez viditelných poruch a mohou být zachovány, v lokálních případech jsou patrné drobné poruchy, které lze zabezpečit dodatečným ztužením z horní strany kleneb.

- trámové stropní konstrukce 2.NP budou vyžadovat kompletní posouzení z hlediska statické únosnosti dle zvoleného užitného a normového zatížení od navrhovaného funkčního využití.

Podle stavu zvýšené vlhkosti zdiva při západní a severní straně se dá očekávat, že zhlaví trámů v místech uložení budou poškozená.

Pro další případné využití trámových prvků bude zvolena nová stropní konstrukce s konkrétním posouzením využitelnosti stávajících trámů.

II.Etapa

vývoj objektu doložený stavebními úpravami kolem r. 1926

Jedná se o zásadní úpravy střední části, přístavbu východní části a doplnění střešních konstrukcí nad západním křídlem.

Bylo provedeno odstranění hospodářských objektů střední části, východního křídla a Přístavků podél cesty.

Přístavby byly samostatně založeny na podsklepenou část, s dilatační spárou podél hrany se stávajícím středovým křídlem.

Východní a střední křídlo bylo výškově sjednoceno s původním západním objektem, bylo tak rovněž řešeno jako dvojpodlažní a došlo k celkovému výškovému sjednocení s využitím půdního prostoru.

Dispoziční řešení je obdobné jako u západního křídla – samostatné schodiště, jednotlivé nájemní bytové jednotky s dodatečně vytvořeným hygienickým zázemím pro každý byt.

- spodní stavba

Založení východního křídla objektu a doplnění do tvaru „U“, nové východní křídlo bylo kompletně podsklepeno, s přístupem po vnitřním schodišti, s využitím jako sklepní prostory. V úrovni podlahy chybí základová deska, povrch tvoří pouze udusaná zemina.

- nosné zdivo

Obvodové konstrukce byly provedeny z cihel plných,

klasický formát, na šířku zdiva 450 – 600mm
Vnitřní nosné konstrukce o šířce 300 - 450mm

- nenosné konstrukce

Jedná se o klasické zděné stěny-příčky, šířky 100 - 150mm

- stropní konstrukce

stropy nad podsklepenou částí provedeny jako betonové vetknuté do ocelových profilů.
Stropy nad 1. a 2.NP jsou trémové s polštáři, se spodním podbitím rákosem.

- krov

střešní konstrukce krovu tvoří krokve a vaznice, tvar střechy valbový.

Zhodnocení stavu II.Etapy:

Spodní stavba

– zvýšená vlhkost stěn z důvodu pronikání vody, není provedena hydroizolační vrstva, s ohledem na nedostatečné zabezpečení stavby podél obvodové stěny není povrchová vlhkost odváděna od stěn. Bude nutné provedení dodatečné hydroizolace případně sanace zdiva proti vlhkosti.

Založení objektu je dostatečné a na dostatečně únosnou základovou spáru, bez statických poruch.

Nosné stěny

- jsou dochovány v původním stavu, nevykazují výrazné statické poruchy a jsou nadále využitelné. Stěna východního křídla podél východní strany objektu a podél severní hrany s přilehlým svahem jsou viditelně zasaženy vztlínající vlhkostí vlivem stékající vody ze svahu. Bude nutná sanace zdiva s variantním kompletním podříznutím objektu s dodatečně vloženou hydroizolační vrstvou.

Povrchové úpravy

Veškeré omítky a případné obklady jsou v naprosto dezolátním stavu bez možnosti dalšího použití.

Stropní konstrukce

- ocelové konstrukce nosných profilů stropu 1.PP jsou částečně zasaženy korozí z vlhkosti a bude nutná výměna.

- trémové stropní konstrukce 1. a 2.NP budou vyžadovat kompletní posouzení z hlediska statické únosnosti dle zvoleného užitného a normového zatížení od navrhovaného funkčního využití.

Dá se očekávat, že zhlaví trámů v místech uložení budou poškozená. Pro další využití konstrukcí bude zvolena nová stropní konstrukce s konkrétním posouzením využitelnosti stávajících trámů.

Krov

- jednotlivé prvky krovu jsou v kvalitě odpovídající stáří střešní konstrukce cca 80let, trámy nemají viditelné známky napadení nebo poškození, v lokálních místech uložení krokví jsou pozednice a krokve částečně poškozeny vlhkostí ze zdiva. Budou nutné buď lokální výměny nebo s ohledem na očekávané dispoziční změny kompletní výměna konstrukčních prvků krovu.

Výplně otvorů

- stávající výplně oken jsou dřevěné, zdvojená okna s jednoduchým zasklením, značně poškozená – bude nutná kompletní výměna

- dveře vstupní rámové konstrukce, s jednoduchým zasklením, bez bezpečnostních prvků, nutná kompletní výměna

- dveře bytové jsou naprosto nevyhovující

III. Etapa

Stavební úpravy v 80. – 90. letech

Jedná se o drobné stavební úpravy spojené především s výměnou střešní krytiny, oplechováním, provedením pojistné hydroizolační folie na krokve a zateplení obytné části podkroví.

Dále byly provedeny nutné technické instalační rozvody napojené na veřejné části přípojek vody, elektra a splaškové kanalizace.

Zhodnocení III. Etapy

Střešní krytina je ve vyhovujícím stavu a je možné její opětovné využití, pojistná hydroizolace bude v případě výměny krovů demontována a bude nutné provedení nové skladby střešní konstrukce podle normových a technických požadavků.

Závěr:

Objekt svým rozsahem, celkovou koncepcí dispozičního řešení, osazením v terénu, vazbou na přilehlou rozsáhlou zahradu a poměrně snadnou dopravní dostupnost včetně dostupnost na MHD poskytuje dostatečný a dobrý potenciál pro vytvoření zdravotnického zařízení se zaměřením na poskytování dlouhodobé péče o seniory.

S ohledem na dispoziční řešení stávajícího objektu a požadavků na nové dispozice se dá předpokládat řada stavebních zásahů spojených s vytvořením standardu pro poskytování služeb, přesto se dají tyto požadavky v současném objektu zabezpečit.

Největší problém z hlediska stavu nosných konstrukcí představuje vlhkost – jedná se zejména o vlhkost prostupující spodní stavbou z důvodu absence hydroizolačních vrstev a vlhkost v místech úrovně styku stěn s přilehlým svahem, bude nutné zamezit pronikání vlhkosti dodatečnými opatřeními.

Dalšími prvky určenými k výměně budou trémové stropy – zejména z důvodu nedostatečné únosnosti a možného poškození zhlaví trámů bude třeba kompletně vyměnit veškeré podlahové vrstvy.

Izolační vlastnosti zdiva o šířce 450 – 750mm bude nutné dodatečně zajistit dle normových požadavků.

Z hlediska stavebně technického je jinak objekt v překvapivě dobrém stavu, bez statických poruch nosných konstrukcí, drobné trhliny se vyskytují v místech napojení přístavby na původní objekt.

Rovněž vertikální komunikace – schodiště jsou v dobrém stavu a je možné jejich další využití.

Na základě zhodnocení stavebně technického stavu je stav nosných konstrukcí vyhovující a je možné využití objektu pro potřeby zdravotnického zařízení.

V Praze 27.9.2012

Ing. arch. Miloslav Vajtr







SKLÁDČENÍ



označení nových příček při usedlosti č.p.81 „na ŠATOVCE“

U ŠATOVCE.

I. PATRO

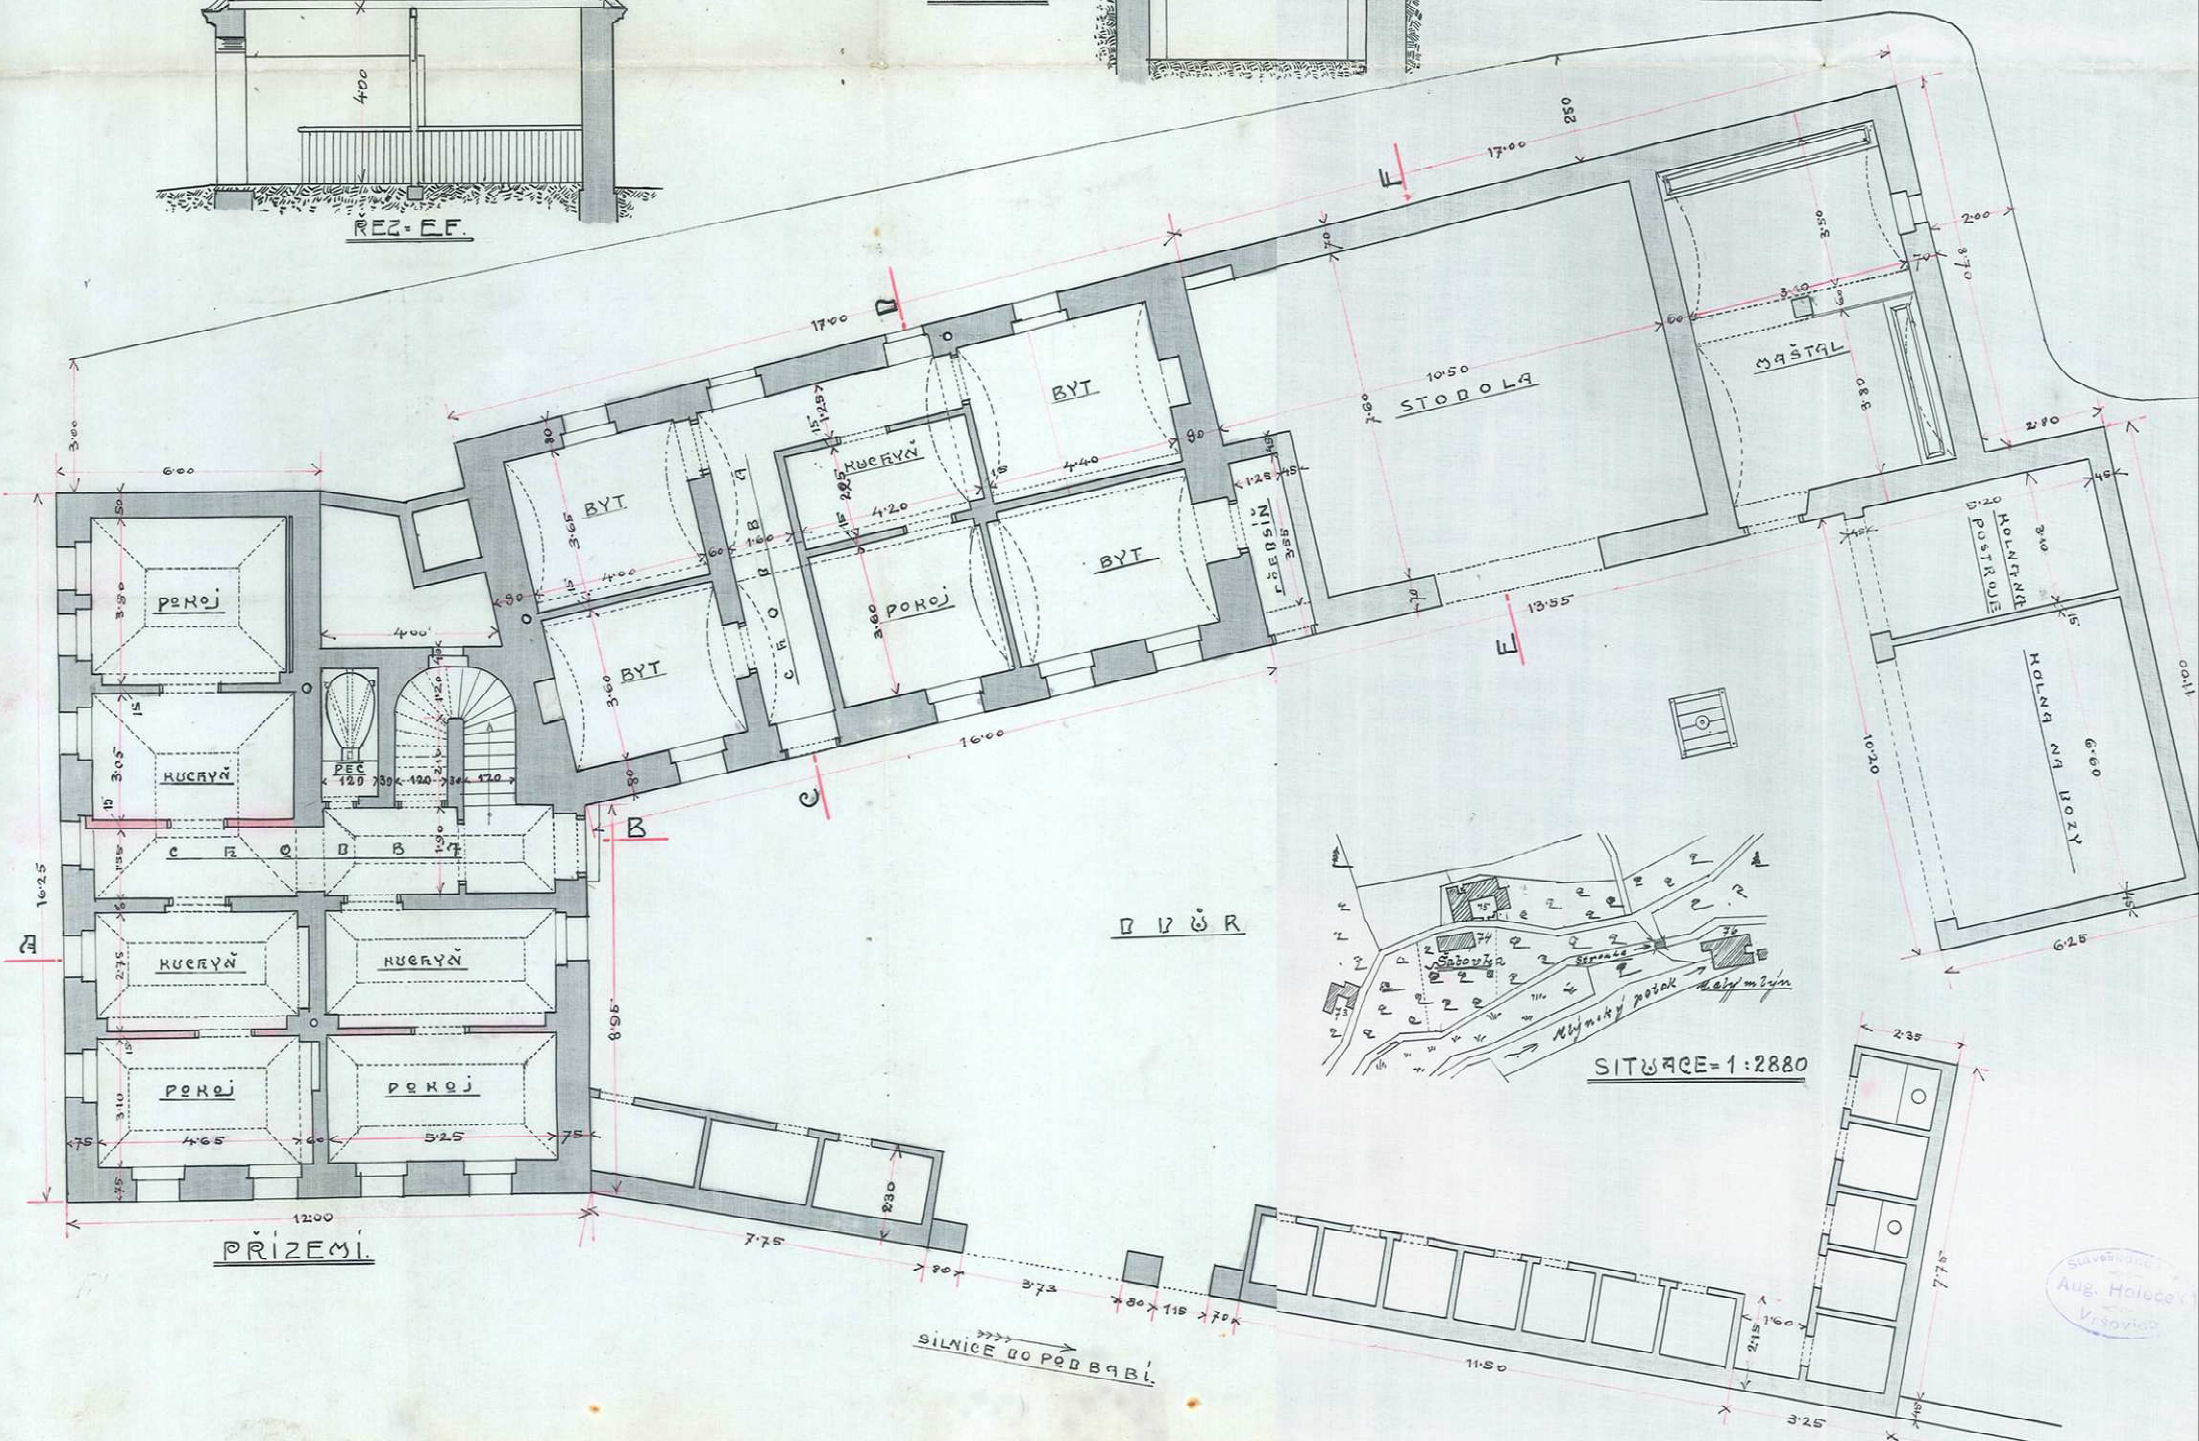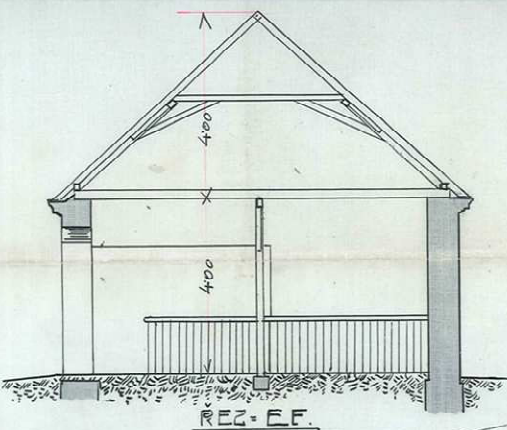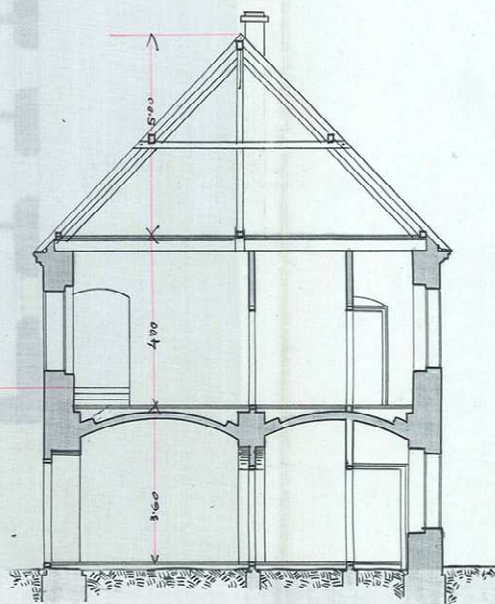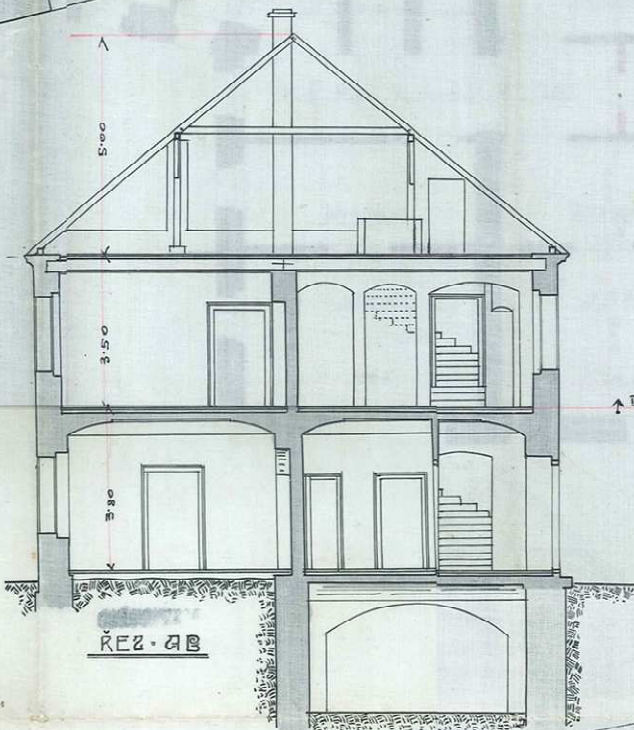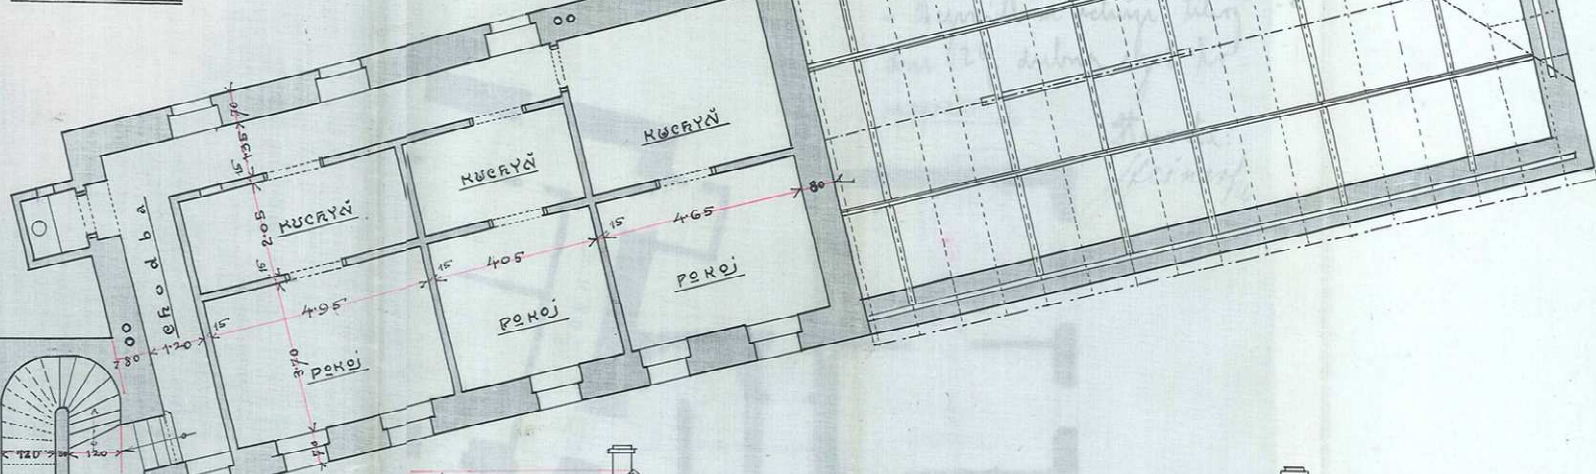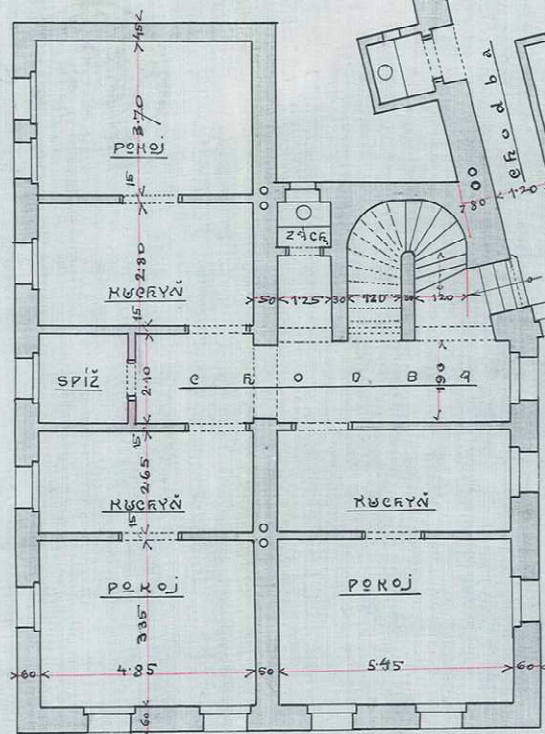


STAVEBNĚ TECHNICKÉ POSOUZENÍ OBJEKTU USEDLOSTI "ŠATOVKA"

PŮDORYSY A ŘEZY - NÁVRH STAVEBNÍCH ÚPRAV Z ROKU 1898

VYPRACOVAL: KOMPRIN s.r.o., Bělohorská 126, Praha 6 ing. arch. Miloslav Vajtr září 2012


PLÁN NA PŘÍSTAVBU A ADAPTACI USEDLOSTI „ŠATOVKA“ NA Č.P. 81. PRO P. B. FAIXE V DOLNÍ ŠÁRCE U PRAHY,

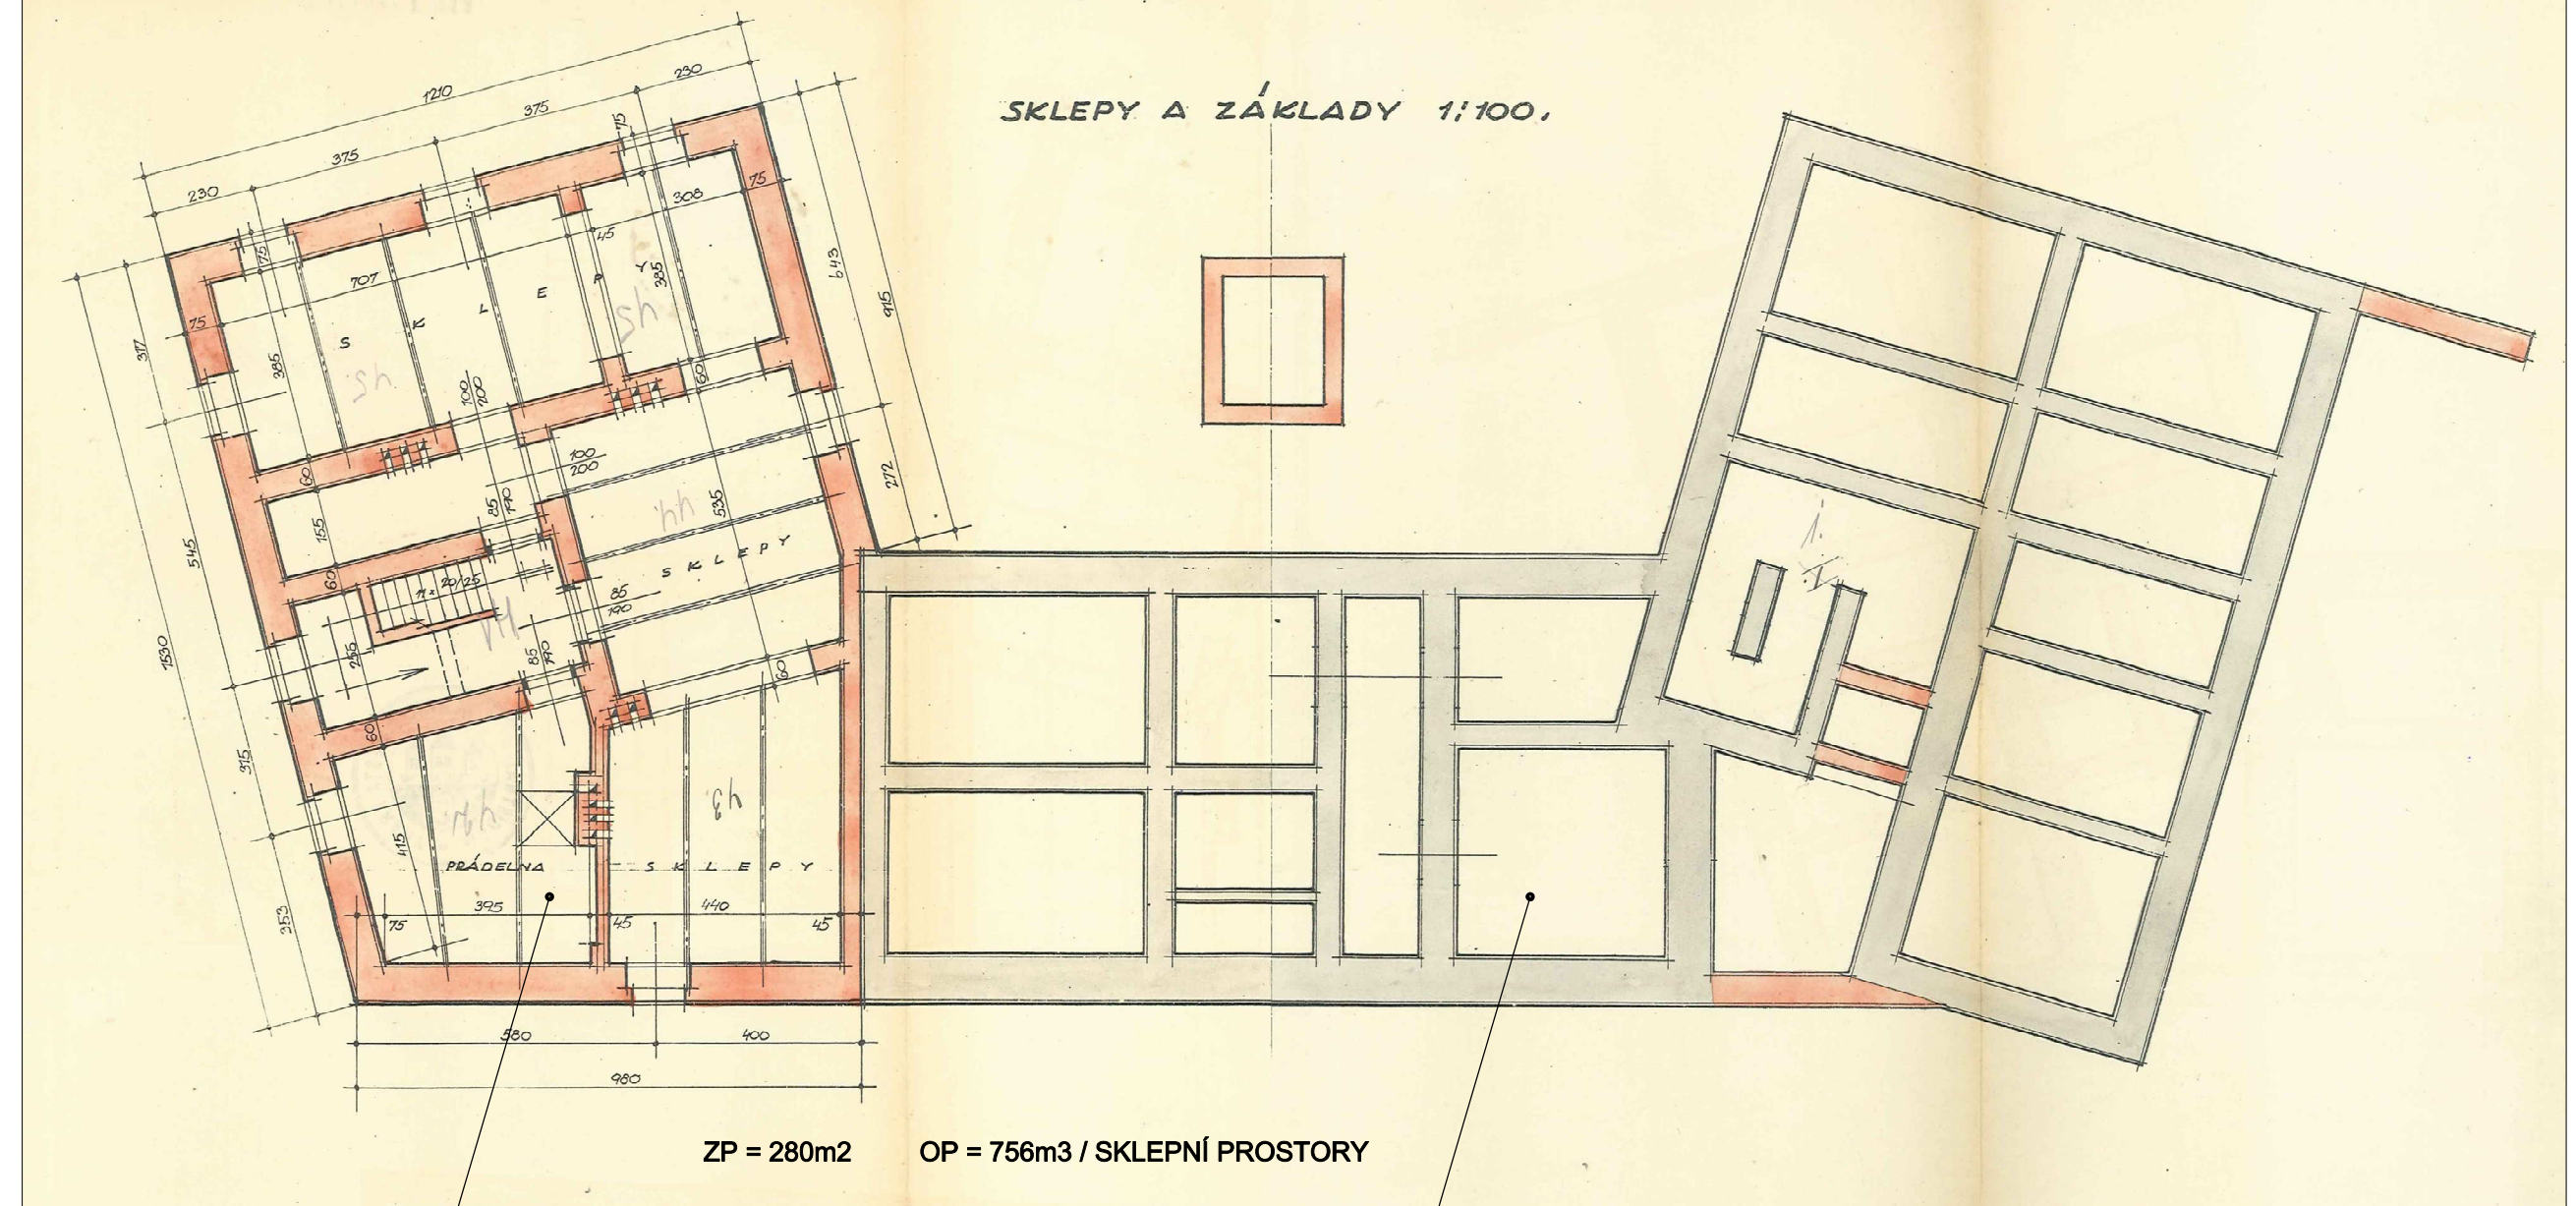

NAVRHOVANÁ PŘÍSTAVBA / 1926

PŮVODNÍ OBJEKT / 17.-18. STOL.


0 1m 3m 5m

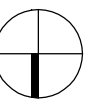

STAVEBNĚ TECHNICKÉ POSOUZENÍ OBJEKTU USEDLOSTI "ŠATOVKA"


PŮDORYS 1.PP - NÁVRH STAVEBNÍCH ÚPRAV A PŘÍSTAVBA Z ROKU 1926

VYPRACOVAL: KOMPRIN s.r.o., Bělohorská 126, Praha 6 ing. arch. Miloslav Vajtr září 2012

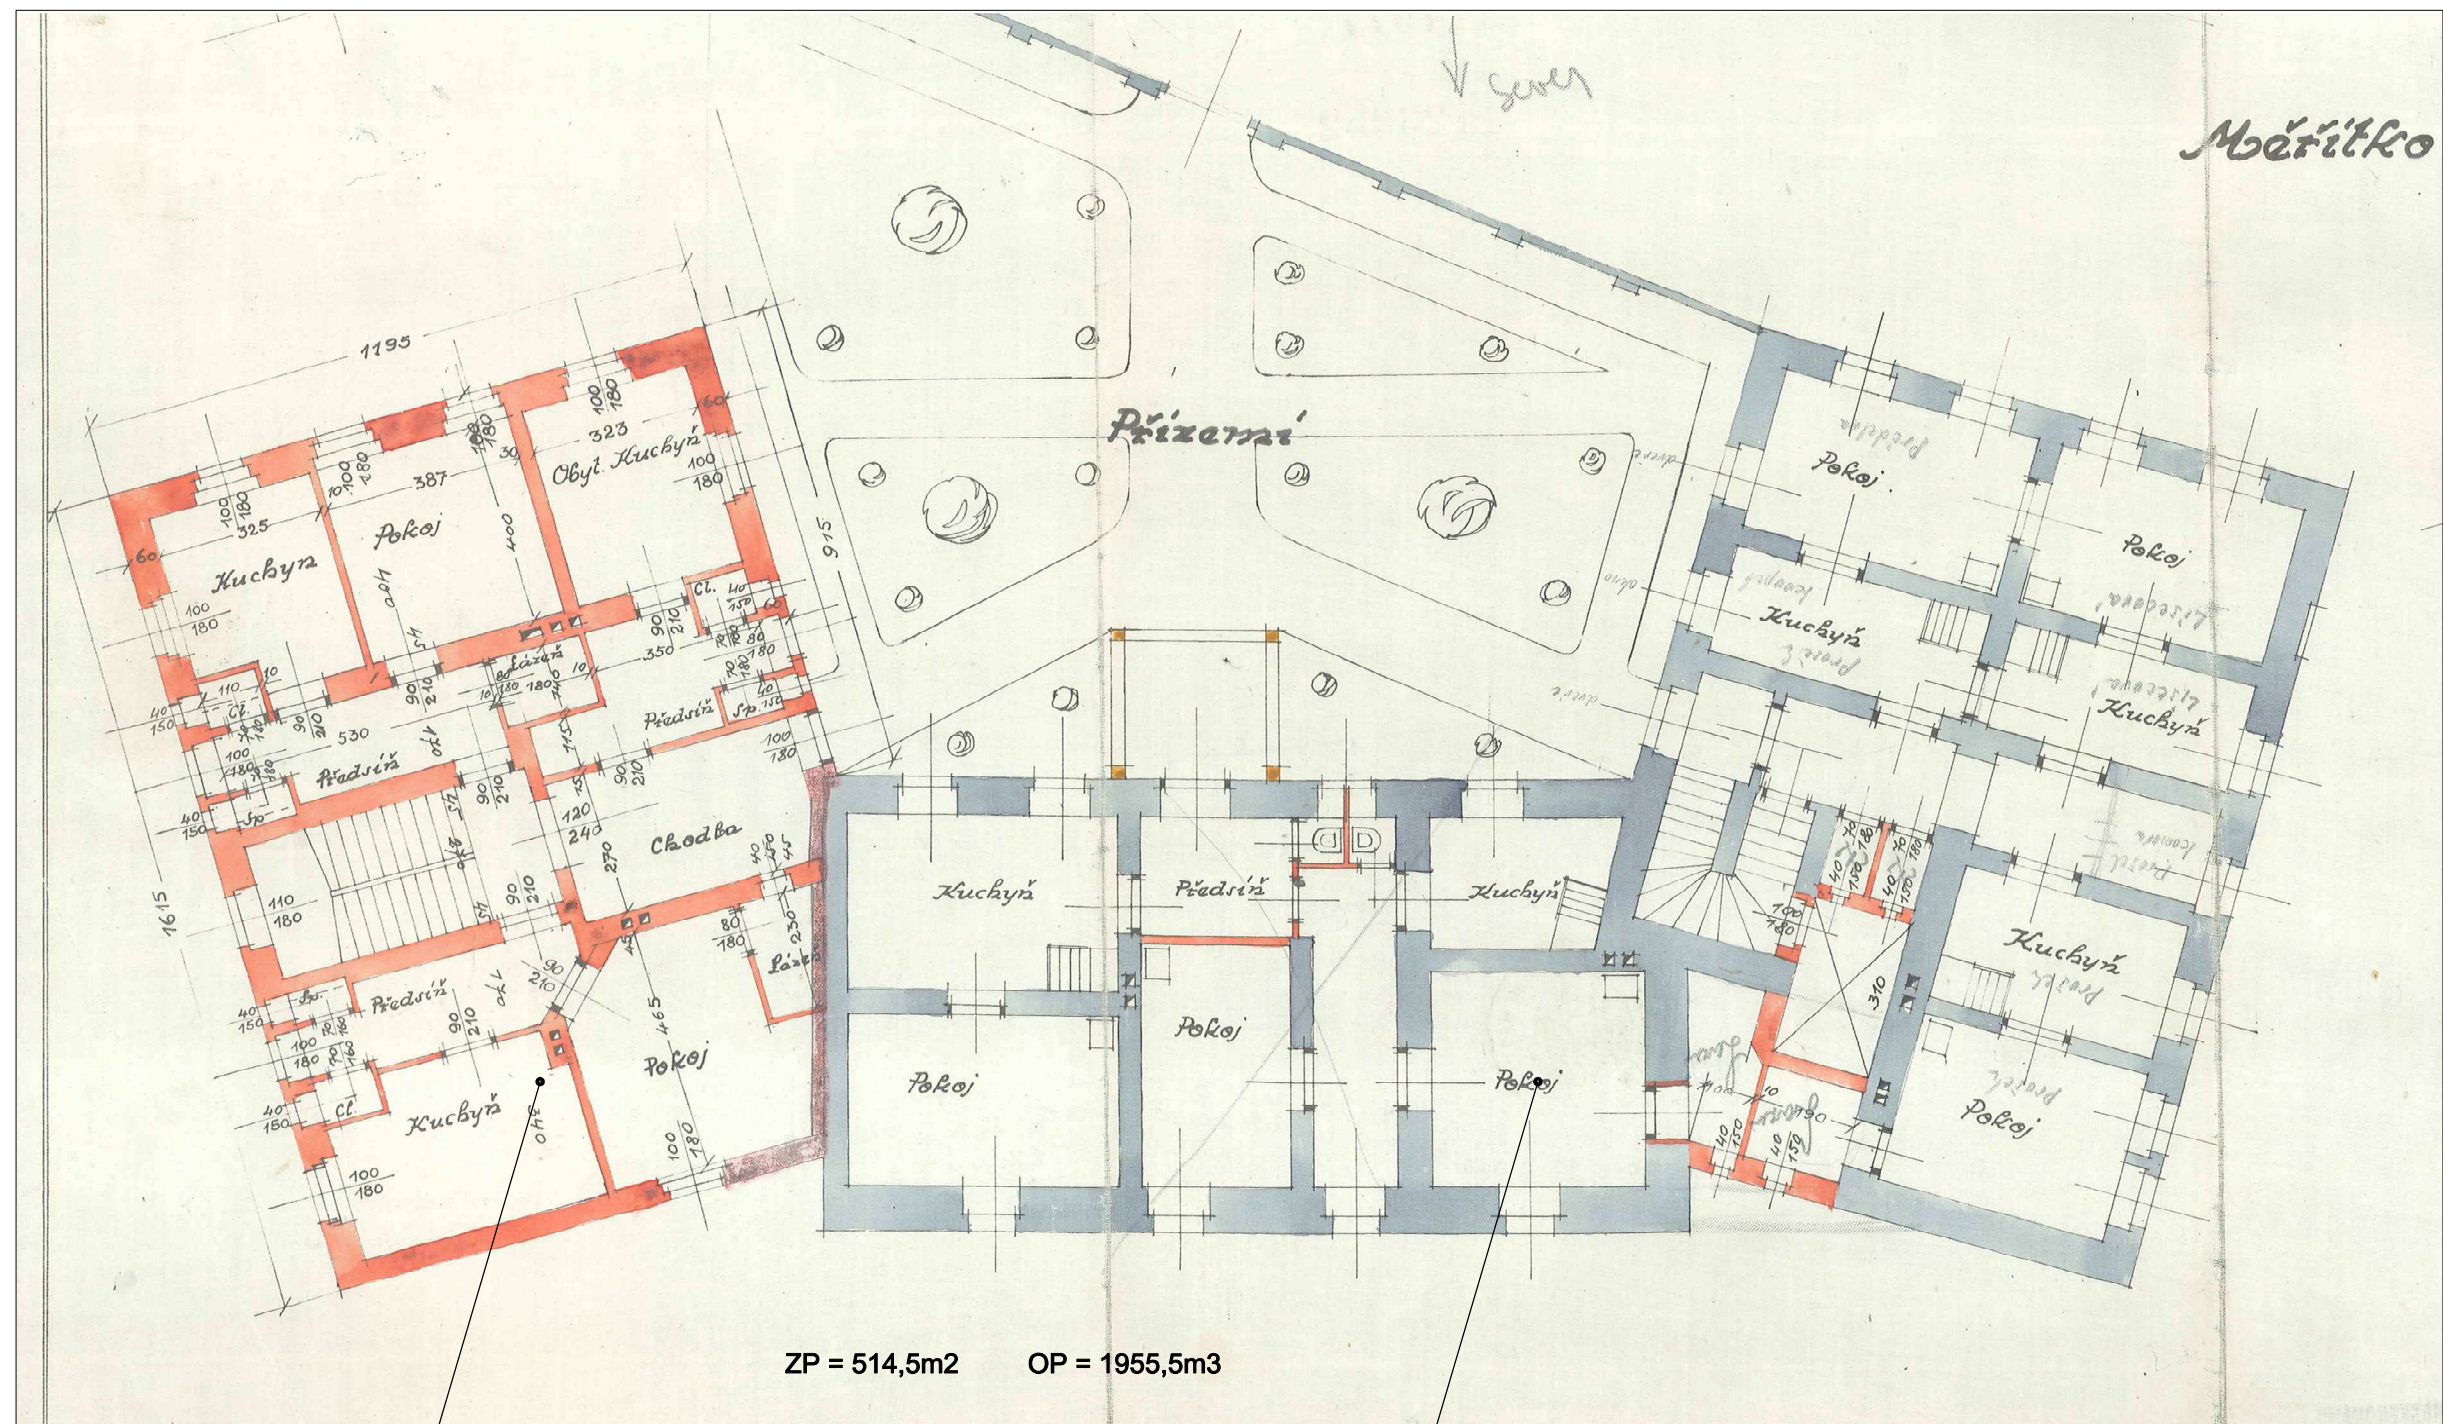

– NAVRHOVANÁ PŘÍSTAVBA / 1926

— PŮVODNÍ OBJEKT / 17.-18. STOL.

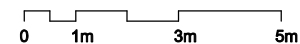


STAVEBNĚ TECHNICKÉ POSOUZENÍ OBJEKTU USEDLOSTI "ŠATOVKA"

PŮDORYS 1.NP - NÁVRH STAVEBNÍCH ÚPRAV A PŘÍSTAVBA Z ROKU 1926

VYPRACOVAL: KOMPRIN s.r.o., Bělohorská 126, Praha 6 ing. arch. Miloslav Vajtr září 2012


PLÁN NA PŘÍSTAVBU A ADAPTACI USEDLOSTI „ŠATOVKA“ Č.P. 81., PRO P. B. FAIXE V DOLNÍ ŠÁRCE U PRAHY,

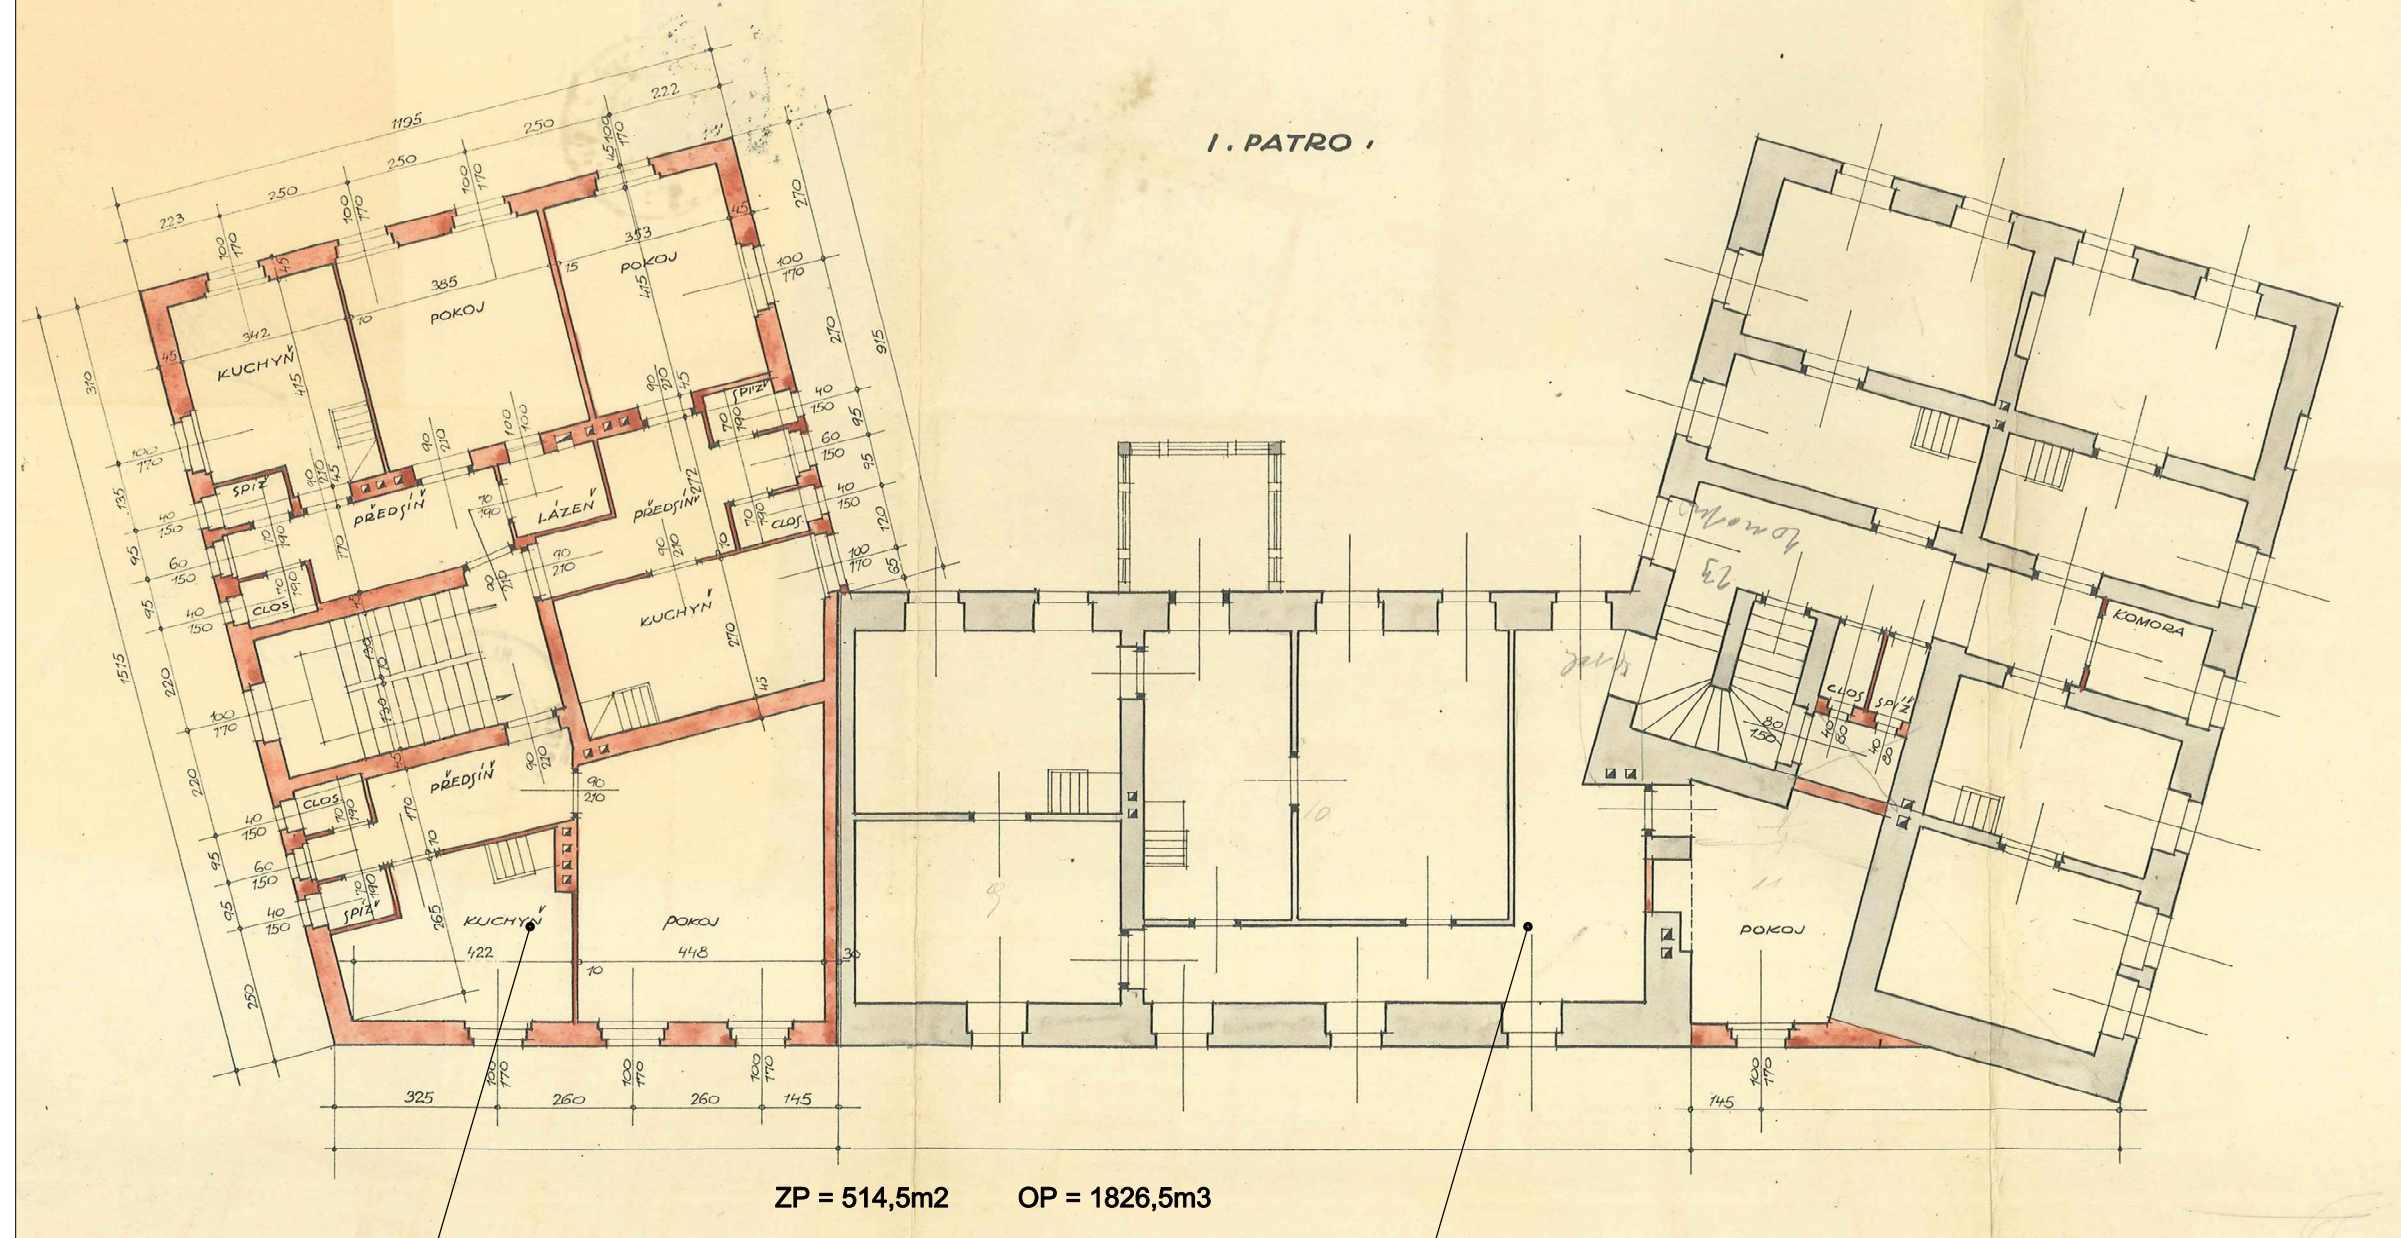

NAVRHOVANÁ PŘÍSTAVBA / 1926

PŮVODNÍ OBJEKT / 17.-18. STOL.

0 1m 3m 5m

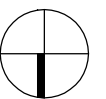


STAVEBNĚ TECHNICKÉ POSOUZENÍ OBJEKTU USEDLOSTI "ŠATOVKA"

PŮDORYS 2.NP - NÁVRH STAVEBNÍCH ÚPRAV A PŘÍSTAVBA Z ROKU 1926

VYPRACOVAL: KOMPRIN s.r.o., Bělohorská 126, Praha 6

ing. arch. Miloslav Vajtr

září 2012

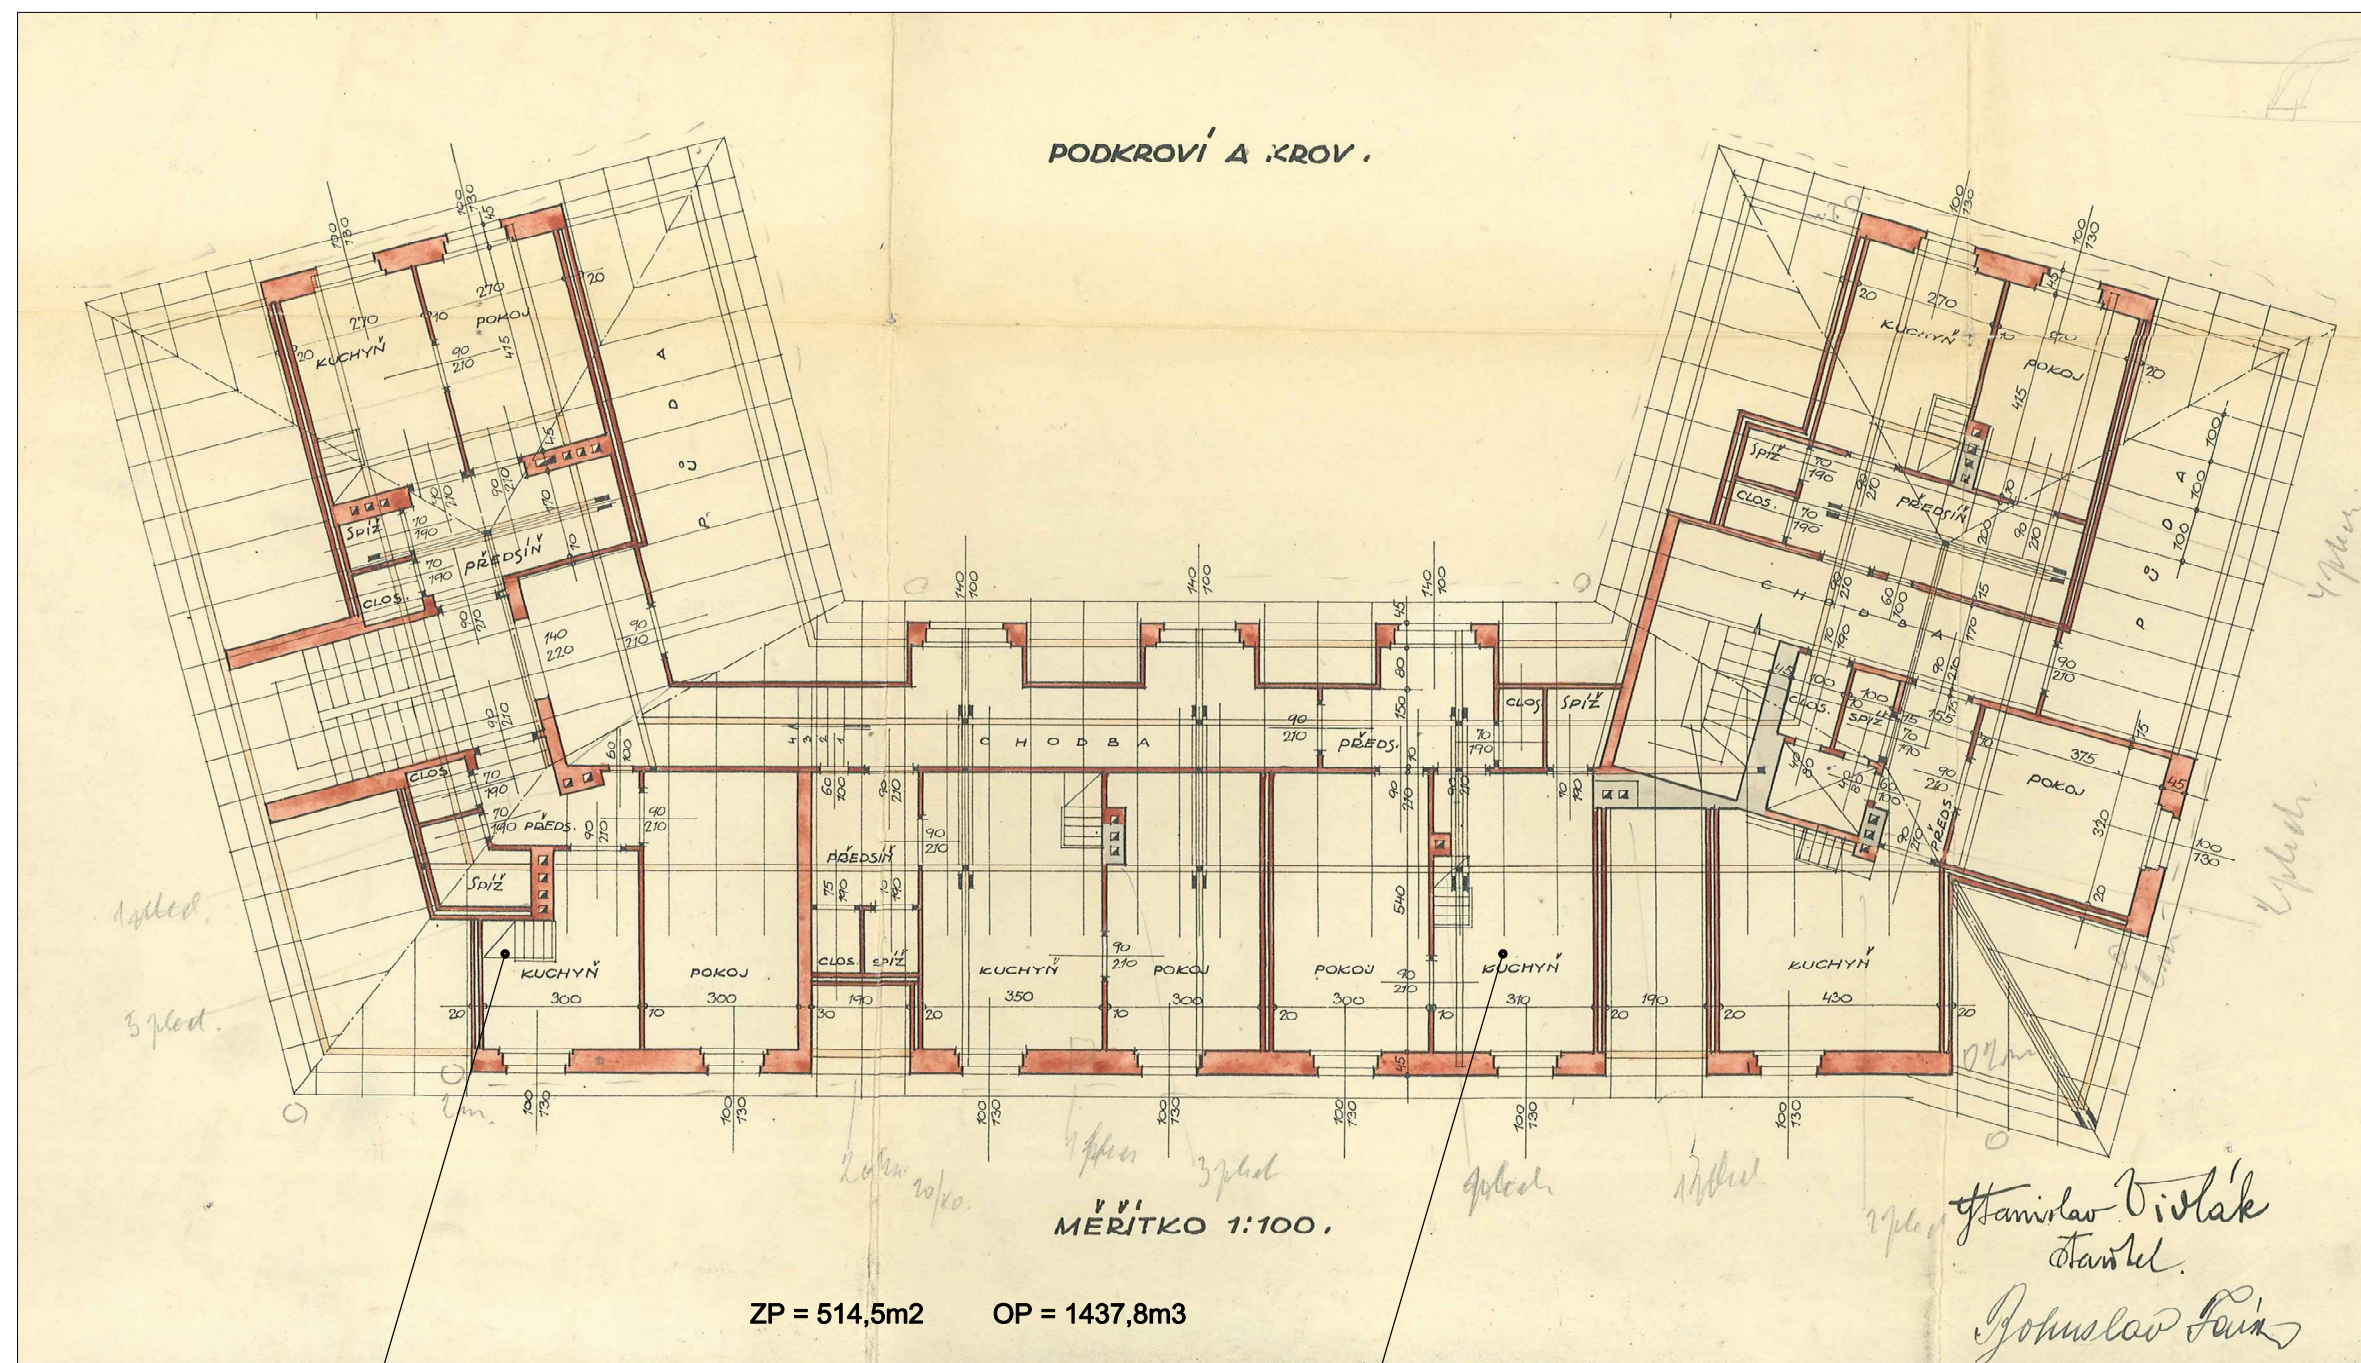

NAVRHOVANÁ PŘÍSTAVBA / 1926

STAVEBNÍ ÚPRAVY PŮVODNÍHO OBJEKTU

0 1m 3m 5m




STAVEBNĚ TECHNICKÉ POSOUZENÍ OBJEKTU USEDLOSTI "ŠATOVKA"

PŮDORYS PODKROVÍ - NÁVRH STAVEBNÍCH ÚPRAV A PŘÍSTAVBA Z ROKU 1926

VYPRACOVAL: KOMPRIN s.r.o., Bělohorská 126, Praha 6

ing. arch. Miloslav Vajtr

září 2012

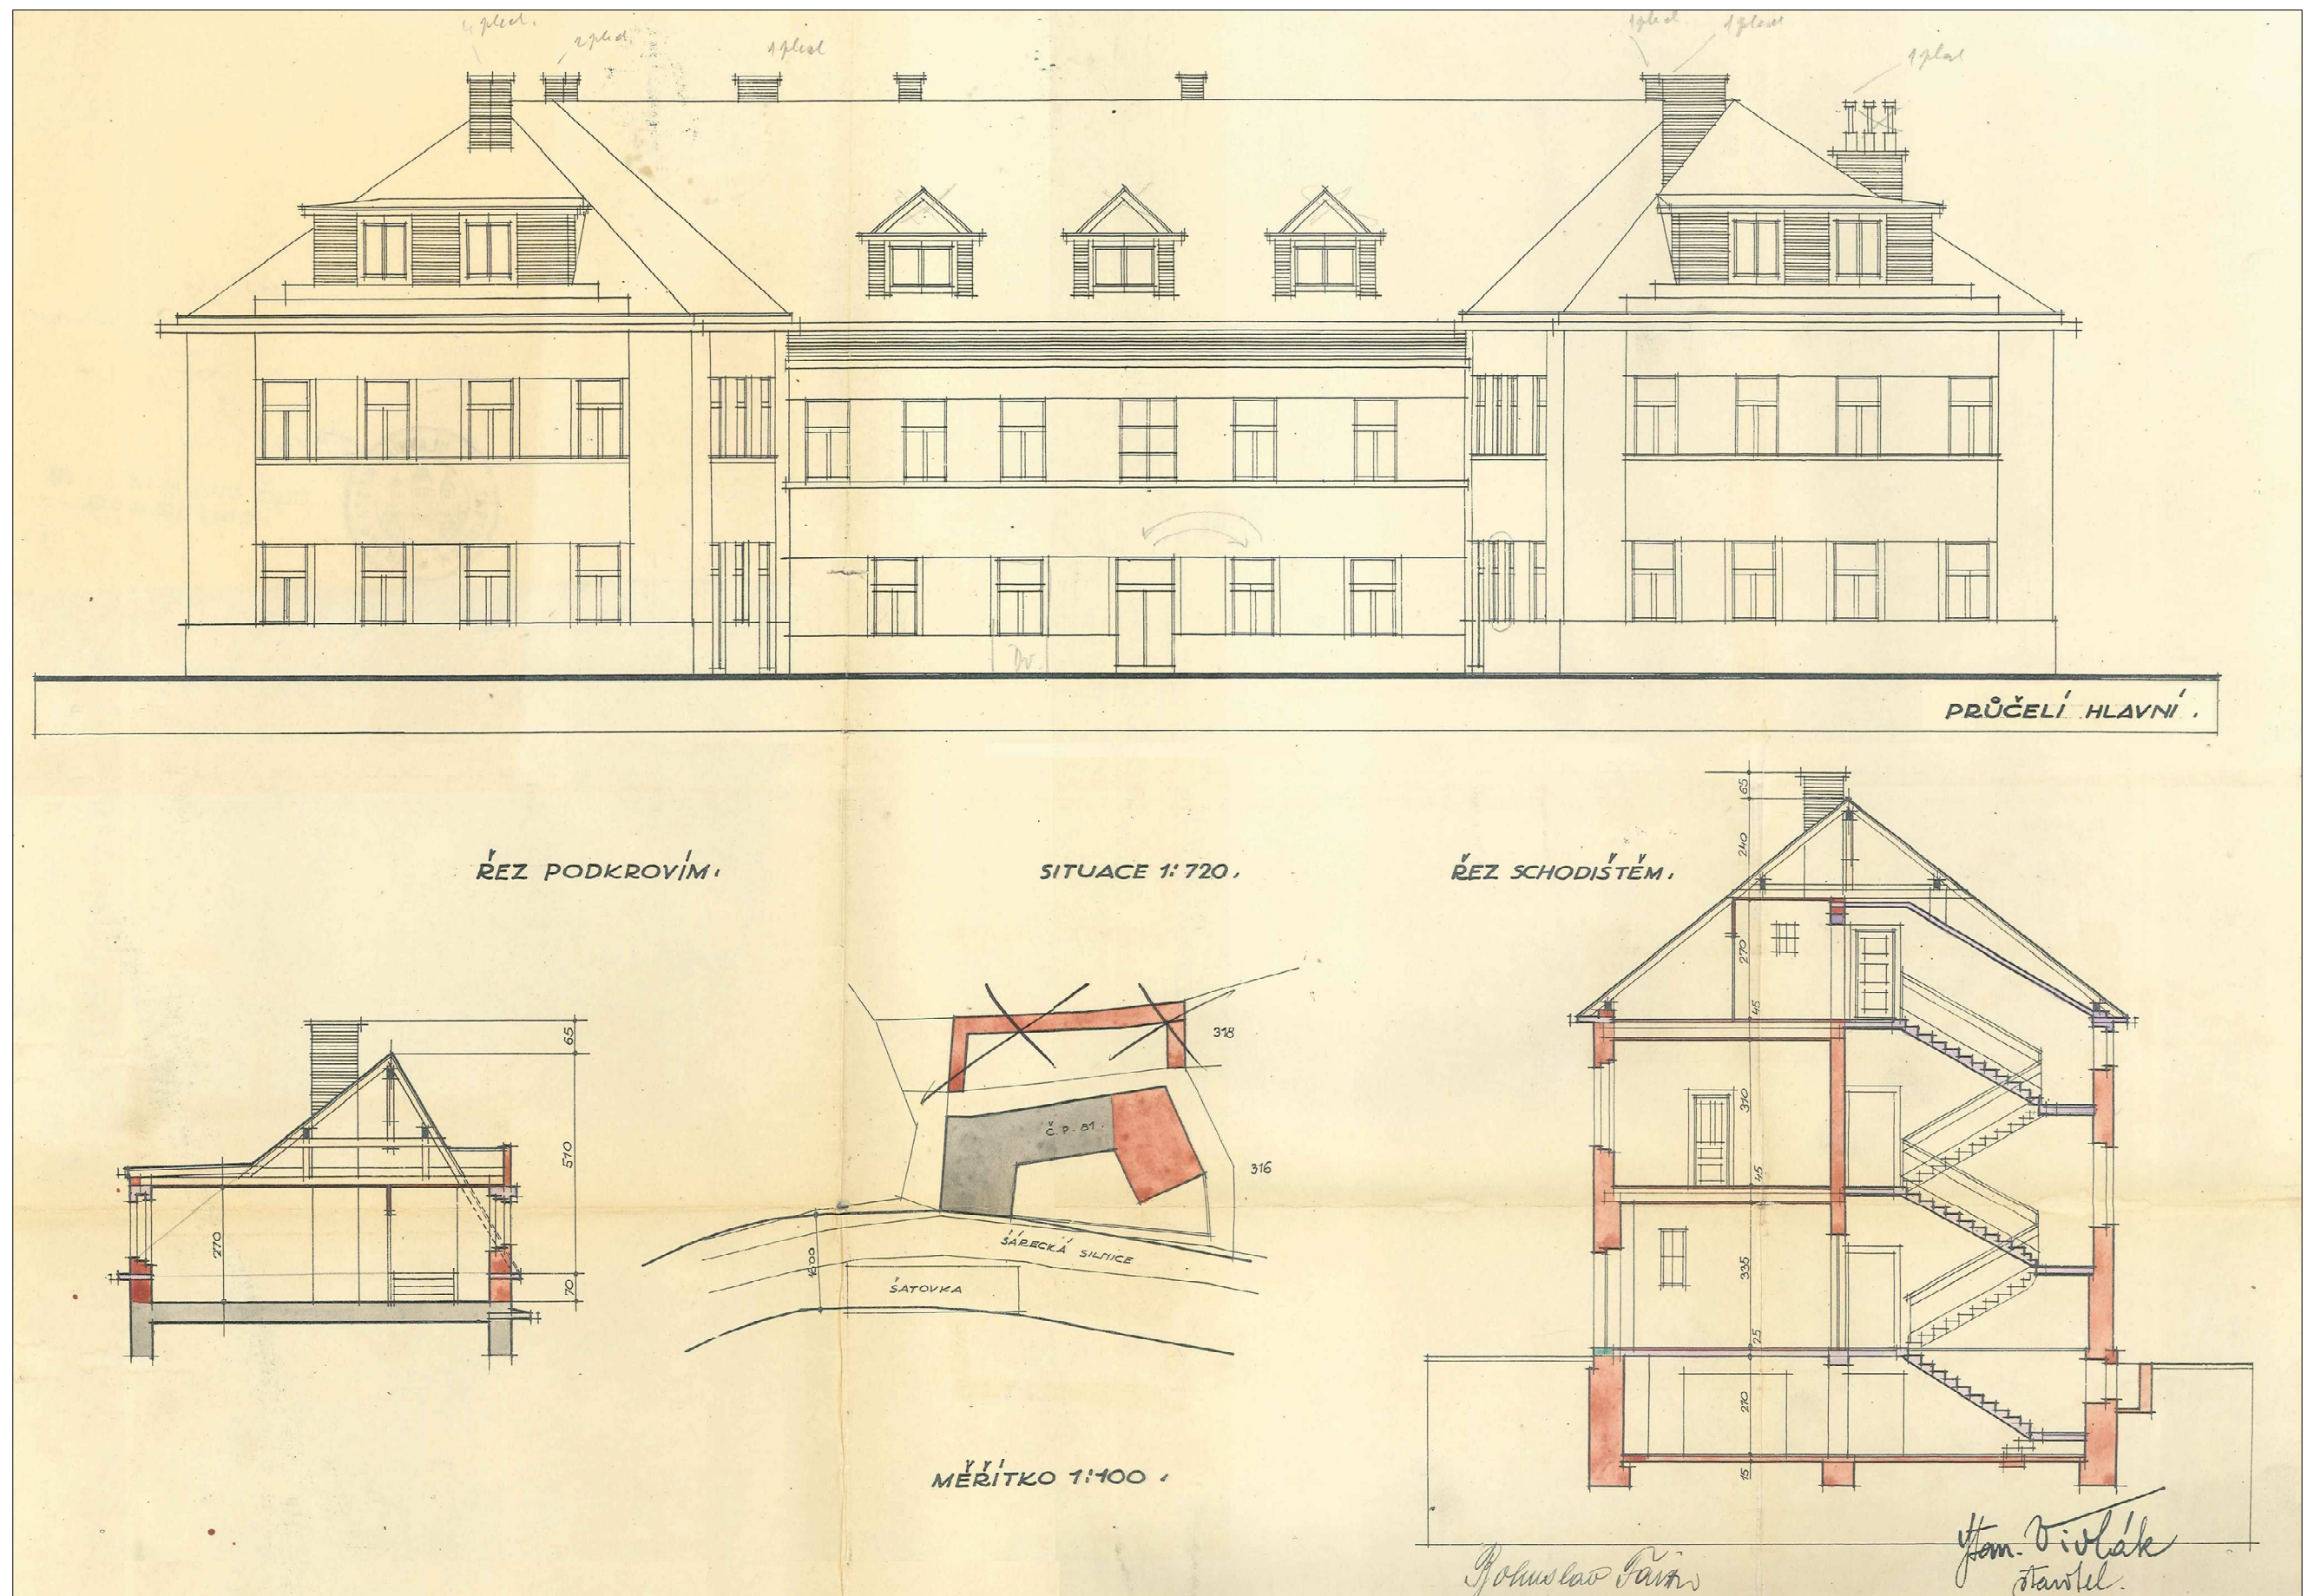

0 1m 3m 5m

STAVEBNĚ TECHNICKÉ POSOUZENÍ OBJEKTU USEDLOSTI "ŠATOVKA"




POHLEDY A ŘEZY - NÁVRH STAVEBNÍCH ÚPRAV A PŘÍSTAVBA Z ROKU 1926

VYPRACOVAL: KOMPRIN s.r.o., Bělohorská 126, Praha 6




ing. arch. Miloslav Vajtr

září 2012




2.3.1.

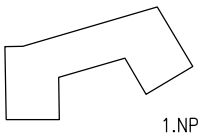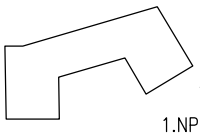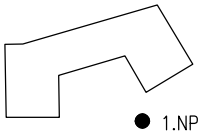





2.3.2.

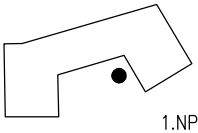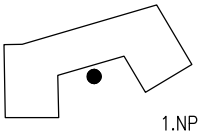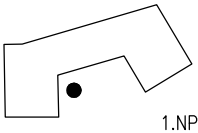




2.3.3.

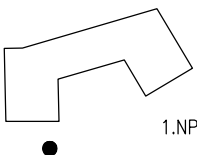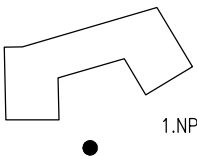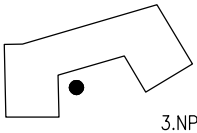




2.3.4.

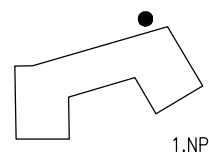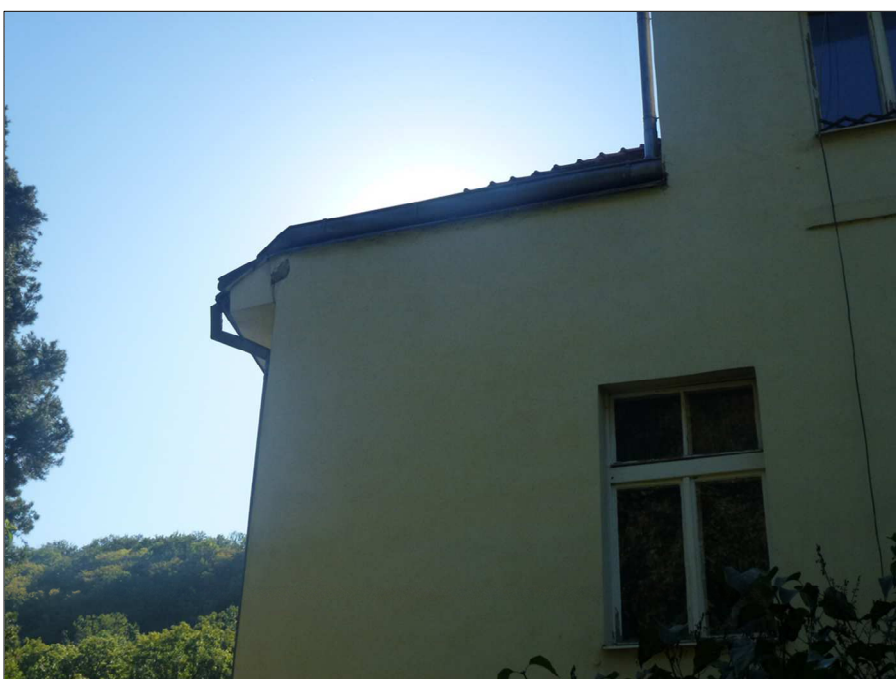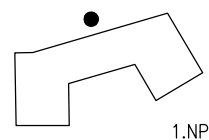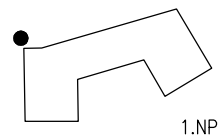




2.3.5.

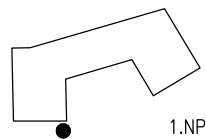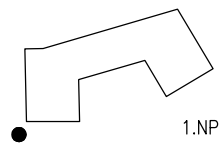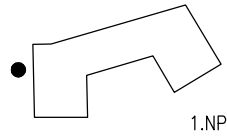


2.3.6.

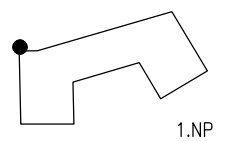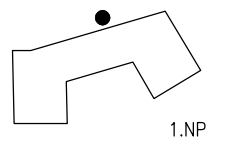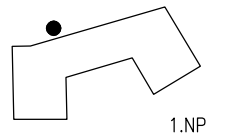


2.3.7.

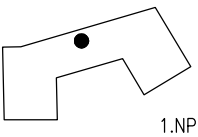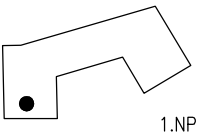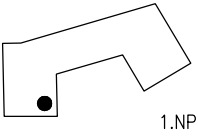


2.3.8.

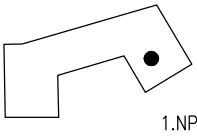

1.NP


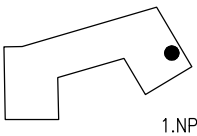


1.NP




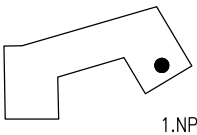


1.NP





2.3.9.

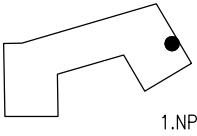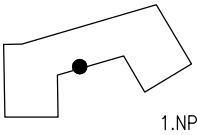




2.3.10.

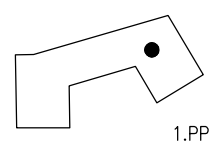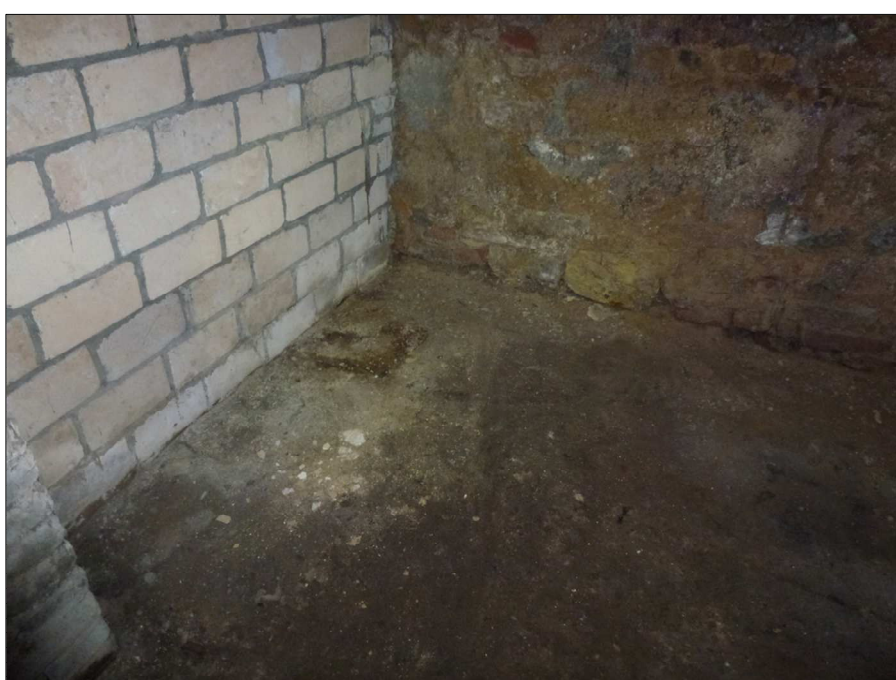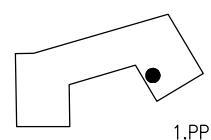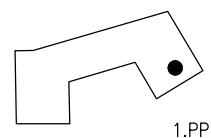


2.3.11.

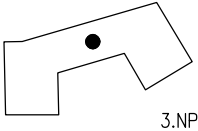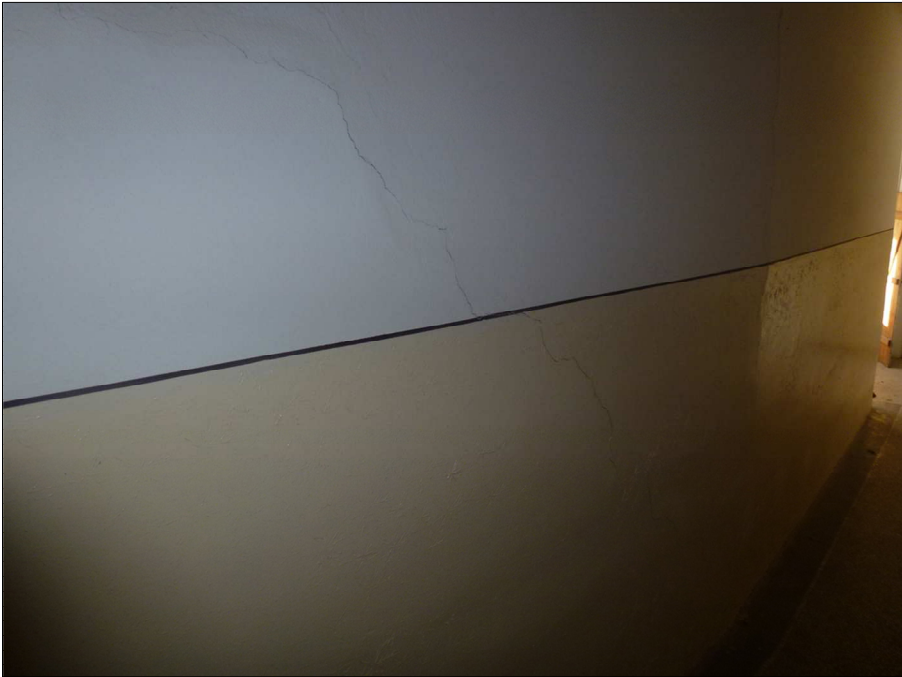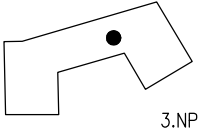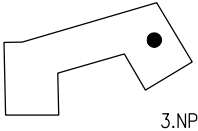


2.3.12.

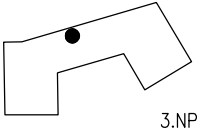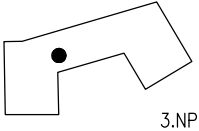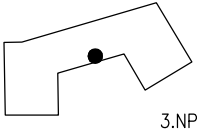


2.3.13.

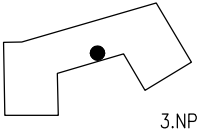

3.NP

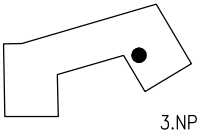

3.NP

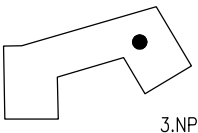

3.NP



Úřad městské části
PRAHA 6

Čs. armády 23
160 52, Praha 6



komprin s.r.o.

projektční a inženýrská kancelář

Bělohorská 126
169 00, Praha 6
tel.: 222 540 166

vypracoval:	ing. Pavel Kvasnička, ing. arch. Miloslav Vajtr, ing. Michal Čipera	datum:	09 / 2012
zodp. projektant:	ing. Pavel Kvasnička	měřítko:	
stupeň PD:	Prověřovací studie		

název: **Prověřovací studie stávajícího stavu
usedlosti ŠATOVKA v Praze 6, k. ú. Dejvice**

3. Zaměření stávajícího stavu a napojení na technickou infrastrukturu

3. ZAMĚŘENÍ STÁVAJÍCÍHO STAVU A NAPOJENÍ NA TECHNICKOU INFRASTRUKTURU

3.1 Geodetické zaměření stávajícího stavu

3.1.1 Situace 1:500


3.1.2 Seznam souřadnic

3.2 Napojení na technickou infrastrukturu


3.2.1 Situace 1:500

3.2.2 Textová část

3.2.3 Fotodokumentace

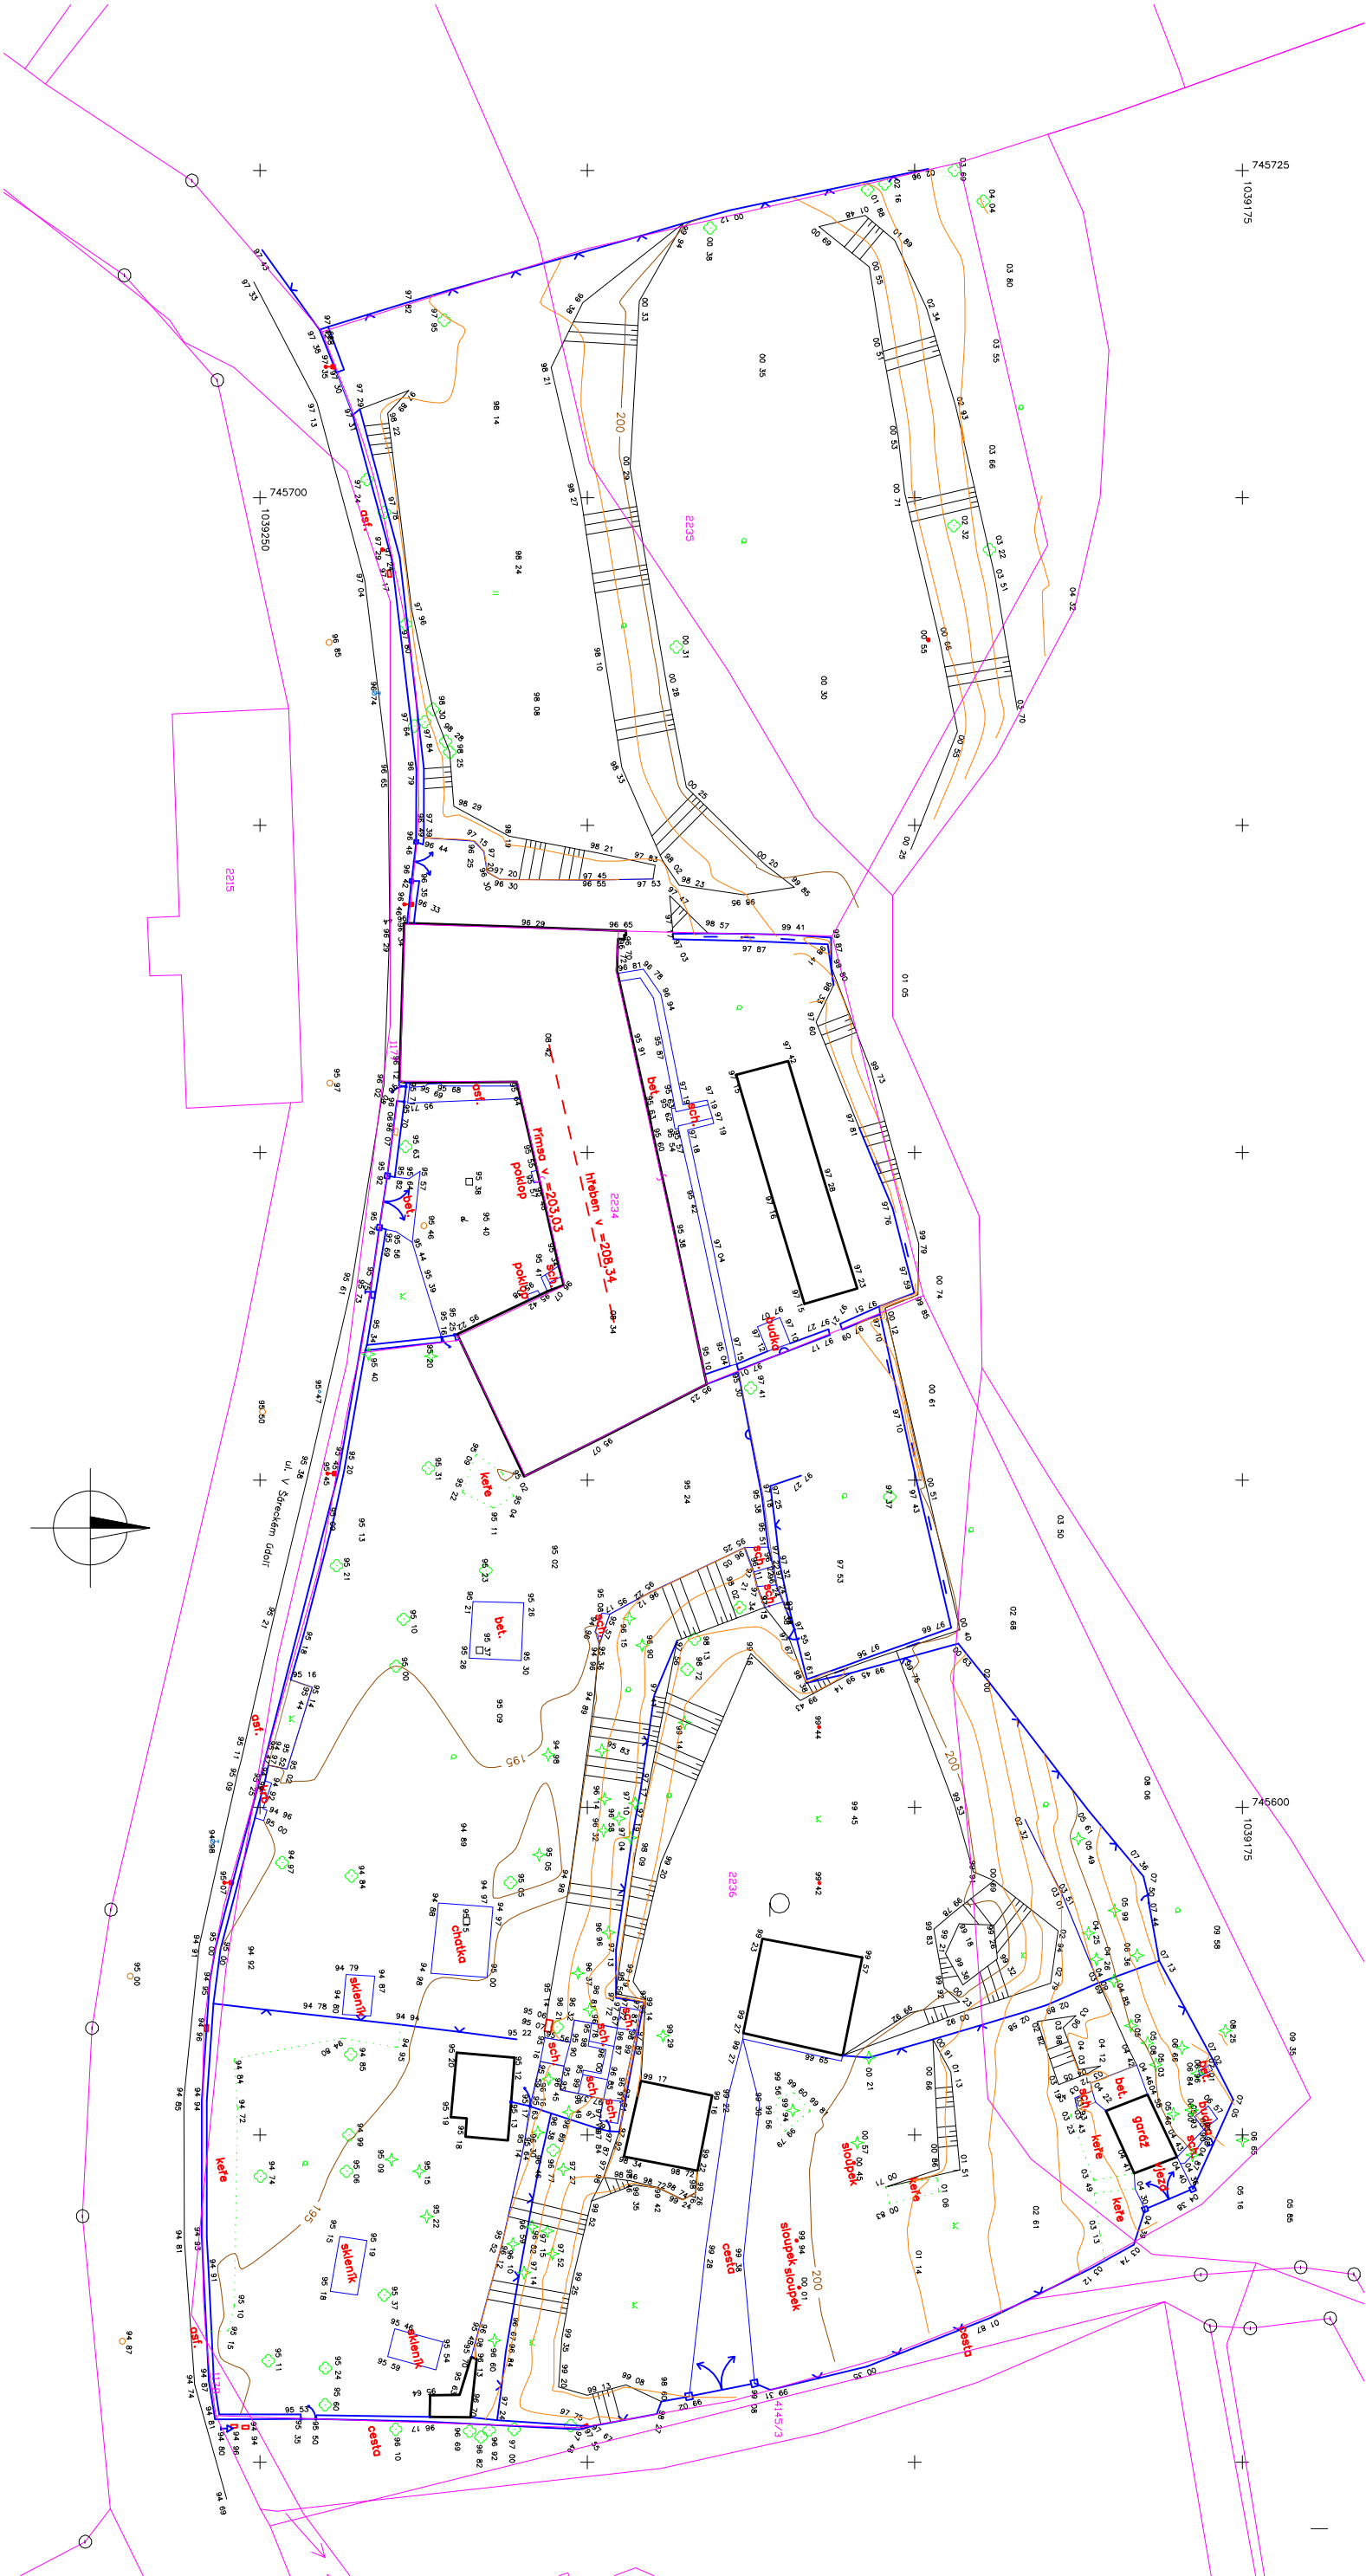

- Legenda:
- silnice
 - budova
 - podezdávka
 - zod ohrazení
 - zod opěrné
 - ploty
 - rozhraní ploch
 - hranice zeleně
 - terénní hrana
 - hranice parcel dle DKM
 - lampy
 - sloup
 - objekty elektro
 - hydrant
 - vodovodní šoupě
 - šachta kanalizace
 - objekty plynovod
 - strom listnatý
 - strom jehličnatý
 - šachta

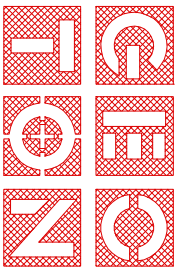

NÁZEV VÝKRESU:

SITUACE

OBJEDNATEL		KOMPRIN s.r.o	
ZAKÁZKA		Zaměření usedlosti Šatovka - Tichá Šárka	
ZAMĚŘIL		Ing. Michal Čipera	
ZPRACOVAL		Ing. Michal Čipera	
Ověřil		Ing. M. Čipera	
EV. Č. Ověření		689/2012	
Datum		08-10/2012	
Souřad. systém		JTSK	
Výškový systém		Bpv	
Měřítko		1:500	
Výkres č.		1	

GEOTON Praha s.r.o., Sinkulova 354/83, 140 00 Praha 4 (IČ: 27947629, DIČ: CZ27947629)

tel.: 603 288 602, brable@geoton.cz , www.geoton.cz



Věc: GEODETICKÝ PŘEDÁVACÍ PROTOKOL č 120308-5764-DSS-1			
Název zakázky: Zaměření usedlosti Šatovka		Zaměřil:	Ing. Michal Čipera
Lokalita: Praha 6		Zpracoval:	Ing. Michal Čipera
Předmět měření: Geodetické zaměření usedlosti Šatovka		Spoluprac.:	
Objednatel: KOMPRIN s.r.o.			
Dodavatel: GEOTON Praha s.r.o.			
Datum zač. měř.: 28.9.2012		Číslo zakázky:	120308
Datum kon. měř.: 8.10.2012		Číslo nabídky:	000120222
Souř/Výš. syst.: JTSK, Bpv		Číslo objedn.:	email ze dne 19.9.2012

Technická zpráva:

Ve dnech 28.9-2.10 provedeno zaměření polohopisu a výškopisu dle instrukce objednatele.

Body měřeny polární metodou totální stanicí. Připojení do JTSK, Bpv provedeno metodou GNSS. Vlastnické hranice zobrazeny importem DKM.

Použité přístroje a vybavení:

- č.3 - Robotizovaná totální stanice TRIMBLE S8
směrodatná odch. délky: 1mm + 1PPM ; směrodatná směru: 3cc
- GPS RTK rover TRIMBLE R6

ser. no.: 98110317

ser. no.: 5026436140

Seznam příloh:

- Situace 1:500 - tisk
- Situace 1:250 - dwg
- Seznam souřadnic zaměřených bodů



PŘEDAL	PŘEVZAL	OVĚŘIL
Podpis: _____	Podpis: _____	Podpis: _____
Datum: _____	Datum: _____	Datum: 8.10.2012
Jméno: _____	Jméno: _____	Ev. č.: 120689
		Jméno: Ing. Michal Čipera

Náležitosti a přesnosti odpovídá právním předpisům a podmínkám písemně dohodnutých s objednatelem.

GROMA v. 8.0		SEZNAM SOUŘADNIC					str. 1/10
Číslo	Y	X	Z	Typ	Kv.	Popis	
1	745 718.92	1 039 249.83	197.43				
2	745 716.49	1 039 250.46	197.33				
3	745 712.84	1 039 245.44	197.38				
4	745 707.25	1 039 245.65	197.13				
5	745 709.57	1 039 244.14	197.30				
6	745 706.33	1 039 242.89	197.31				
7	745 696.02	1 039 240.66	197.29				
8	745 695.27	1 039 239.91	197.24				
9	745 694.19	1 039 240.24	197.17				
10	745 693.64	1 039 241.97	197.04				
11	745 688.95	1 039 244.71	196.85				
12	745 685.08	1 039 241.24	196.74				
13	745 679.04	1 039 240.19	196.65				
14	745 679.28	1 039 238.06	196.79				
15	745 673.71	1 039 238.07	196.46				
16	745 670.73	1 039 238.42	196.42				
17	745 668.95	1 039 238.96	196.46				
18	745 667.98	1 039 238.70	196.44				
19	745 667.52	1 039 238.97	196.34				
20	745 667.14	1 039 240.09	196.29				
21	745 655.42	1 039 239.35	196.12				
22	745 655.11	1 039 239.39	196.08				
23	745 653.93	1 039 239.53	196.06				
24	745 655.13	1 039 240.53	196.02				
25	745 651.60	1 039 239.73	196.07				
26	745 655.31	1 039 244.66	195.97				
27	745 648.23	1 039 240.27	195.92				
28	745 644.28	1 039 240.87	195.76				
29	745 639.38	1 039 241.96	195.73				
30	745 639.57	1 039 241.55	195.75				
31	745 639.83	1 039 242.99	195.61				
32	745 631.76	1 039 245.46	195.47				
33	745 630.21	1 039 249.79	195.50				
34	745 625.74	1 039 246.25	195.38				
35	745 625.48	1 039 244.84	195.45				
36	745 625.73	1 039 243.94	195.45				
37	745 614.64	1 039 248.90	195.21				
38	745 603.63	1 039 251.42	195.11				
39	745 602.07	1 039 250.02	195.25				
40	745 602.56	1 039 251.71	195.09				
41	745 597.39	1 039 253.59	194.98				
42	745 594.25	1 039 252.73	195.07				
43	745 589.45	1 039 254.63	194.91				
44	745 589.27	1 039 253.39	195.00				
45	745 655.34	1 039 238.81	195.91				
46	745 655.34	1 039 238.55	195.71				
47	745 654.98	1 039 238.59	195.71				
48	745 653.79	1 039 238.72	195.71				
49	745 653.86	1 039 238.98	195.70				
50	745 655.06	1 039 237.42	195.70				
51	745 655.25	1 039 237.17	195.69				
52	745 655.27	1 039 236.21	195.68				
53	745 655.09	1 039 236.05	195.66				
54	745 655.39	1 039 230.41	195.64				
55	745 647.31	1 039 228.53	195.48				
56	745 641.33	1 039 227.19	195.34				
57	745 640.53	1 039 226.98	196.06				
58	745 639.87	1 039 226.81	196.07				
59	745 640.08	1 039 227.90	196.06				
60	745 640.68	1 039 228.19	195.40				
61	745 640.49	1 039 228.52	195.41				
62	745 639.41	1 039 228.03	195.42				
63	745 639.47	1 039 228.77	195.42				
64	745 639.13	1 039 229.61	195.38				
65	745 647.68	1 039 229.05	195.57				
66	745 648.53	1 039 229.27	195.55				
67	745 636.14	1 039 234.93	195.22				
68	745 636.09	1 039 235.14	195.25				
69	745 635.91	1 039 236.14	195.16				
70	745 640.20	1 039 237.49	195.39				
71	745 643.16	1 039 238.37	195.44				
72	745 643.97	1 039 239.59	195.56				
73	745 644.42	1 039 237.47	195.46				
74	745 647.77	1 039 234.00	195.38				
75	745 644.55	1 039 232.64	195.40				
76	745 648.58	1 039 237.77	195.57				

GROMA v. 8.0		SEZNAM SOUŘADNIC				str. 2/10
Číslo	Y	X	Z	Typ	Kv.	Popis
77	745 648.00	1 039 238.63	195.64			
78	745 648.12	1 039 239.71	195.82			
79	745 650.46	1 039 238.86	195.63			
80	745 644.13	1 039 240.38	195.69			
81	745 635.30	1 039 241.83	195.34			
82	745 658.22	1 039 227.91	208.42			
83	745 637.05	1 039 222.96	208.34			
84	745 581.28	1 039 234.98	195.20			
85	745 576.35	1 039 235.40	195.19			
86	745 611.40	1 039 234.00	195.26			
87	745 615.73	1 039 233.73	195.21			
88	745 615.62	1 039 229.84	195.26			
89	745 611.21	1 039 230.06	195.30			
90	745 612.01	1 039 233.20	195.37			
91	745 623.72	1 039 211.66	195.38			
92	745 633.24	1 039 213.48	195.30			
93	745 632.33	1 039 215.88	195.23			
94	745 624.09	1 039 217.30	195.24			
95	745 628.36	1 039 223.62	195.07			
96	745 625.28	1 039 229.81	195.02			
97	745 619.13	1 039 227.41	195.02			
98	745 623.75	1 039 230.62	195.04			
99	745 622.87	1 039 232.17	195.11			
100	745 624.07	1 039 234.55	195.22			
101	745 626.96	1 039 233.49	195.09			
102	745 625.91	1 039 237.13	195.31			
103	745 618.10	1 039 232.74	195.23			
104	745 614.37	1 039 239.04	195.10			
105	745 610.78	1 039 239.61	195.00			
106	745 621.17	1 039 242.14	195.13			
107	745 622.02	1 039 244.37	195.09			
108	745 618.46	1 039 244.15	195.21			
109	745 613.10	1 039 246.67	195.18			
110	745 609.75	1 039 247.63	195.16			
111	745 609.17	1 039 245.99	195.14			
112	745 602.92	1 039 247.91	195.02			
113	745 603.22	1 039 249.35	194.97			
114	745 602.03	1 039 249.62	194.99			
115	745 601.85	1 039 249.09	194.92			
116	745 599.92	1 039 249.75	194.99			
117	745 599.79	1 039 249.46	194.96			
118	745 598.99	1 039 249.71	195.00			
119	745 595.78	1 039 248.31	194.97			
120	745 594.76	1 039 242.99	194.84			
121	745 588.51	1 039 250.60	194.92			
122	745 584.10	1 039 245.40	194.78			
123	745 584.19	1 039 243.70	194.80			
124	745 587.23	1 039 243.40	194.79			
125	745 587.10	1 039 241.23	194.87			
126	745 583.41	1 039 239.20	194.94			
127	745 582.28	1 039 230.38	195.22			
128	745 582.92	1 039 228.27	195.07			
129	745 583.81	1 039 228.10	195.06			
130	745 583.73	1 039 227.62	195.87			
131	745 584.66	1 039 228.00	195.14			
132	745 594.51	1 039 226.29	194.98			
133	745 592.44	1 039 232.95	194.97			
134	745 591.34	1 039 234.21	195.15			
135	745 592.71	1 039 236.37	194.88			
136	745 587.32	1 039 236.93	194.98			
137	745 587.02	1 039 232.64	195.00			
138	745 592.39	1 039 232.20	194.97			
139	745 594.26	1 039 230.86	195.05			
140	745 596.39	1 039 228.68	195.05			
141	745 598.24	1 039 223.75	196.32			
142	745 597.67	1 039 221.69	197.04			
143	745 598.33	1 039 221.46	197.19			
144	745 599.15	1 039 222.58	196.58			
145	745 600.65	1 039 223.68	196.14			
146	745 600.32	1 039 221.34	197.10			
147	745 604.36	1 039 223.88	195.83			
148	745 601.48	1 039 220.89	197.17			
149	745 604.03	1 039 227.97	194.98			
150	745 608.20	1 039 224.49	194.89			
151	745 612.42	1 039 224.11	194.96			
152	745 613.20	1 039 224.21	195.09			

GROMA v. 8.0		SEZNAM SOUŘADNIC					str. 3/10
Číslo	Y	X	Z	Typ	Kv.	Popis	
153	745 613.40	1 039 224.43	194.96				
154	745 614.83	1 039 223.90	195.08				
155	745 614.75	1 039 223.29	195.17				
156	745 616.41	1 039 220.22	195.22				
157	745 614.43	1 039 221.80	196.15				
158	745 612.38	1 039 220.81	196.90				
159	745 612.74	1 039 218.15	197.56				
160	745 608.57	1 039 219.87	197.41				
161	745 607.36	1 039 231.62	195.09				
162	745 597.90	1 039 234.36	194.89				
163	745 580.88	1 039 230.54	195.12				
164	745 577.51	1 039 230.82	195.13				
165	745 577.19	1 039 229.37	195.17				
166	745 580.59	1 039 228.60	195.09				
167	745 580.25	1 039 226.76	195.91				
168	745 578.44	1 039 227.07	195.95				
169	745 578.15	1 039 225.69	195.99				
170	745 577.73	1 039 223.76	196.87				
171	745 576.09	1 039 224.08	197.79				
172	745 575.47	1 039 224.14	197.84				
173	745 575.27	1 039 223.30	197.87				
174	745 575.24	1 039 222.56	197.92				
175	745 575.86	1 039 222.68	197.81				
176	745 577.55	1 039 222.38	196.91				
177	745 582.92	1 039 221.26	196.99				
178	745 584.52	1 039 220.98	197.87				
179	745 584.76	1 039 222.47	197.72				
180	745 585.47	1 039 222.82	197.72				
181	745 583.15	1 039 222.70	196.87				
186	745 583.52	1 039 224.67	195.98				
188	745 583.76	1 039 225.98	195.92				
191	745 582.08	1 039 226.29	195.90				
198	745 582.40	1 039 228.22	195.16				
199	745 582.16	1 039 224.87	195.99				
204	745 581.77	1 039 224.92	195.97				
208	745 581.48	1 039 223.57	196.00				
209	745 579.68	1 039 223.94	195.96				
210	745 579.93	1 039 225.31	195.95				
211	745 579.60	1 039 225.36	195.95				
213	745 579.20	1 039 223.45	196.85				
214	745 579.27	1 039 227.96	196.16				
215	745 576.74	1 039 226.41	196.89				
216	745 583.24	1 039 227.32	196.21				
217	745 584.57	1 039 224.82	196.81				
218	745 587.35	1 039 225.71	196.37				
219	745 590.45	1 039 223.37	196.96				
220	745 589.16	1 039 222.82	197.13				
221	745 576.65	1 039 227.75	196.38				
222	745 575.19	1 039 228.78	196.30				
223	745 573.83	1 039 227.60	196.77				
224	745 572.37	1 039 226.83	197.27				
225	745 572.57	1 039 228.68	196.46				
226	745 574.25	1 039 229.83	195.14				
227	745 574.87	1 039 234.31	195.18				
228	745 566.69	1 039 231.49	195.52				
229	745 566.66	1 039 230.67	196.10				
230	745 558.97	1 039 233.59	195.48				
231	745 558.05	1 039 233.85	195.70				
232	745 557.89	1 039 233.44	196.13				
233	745 555.13	1 039 234.74	195.63				
234	745 555.10	1 039 236.99	195.64				
235	745 560.65	1 039 230.85	196.67				
236	745 559.30	1 039 232.09	196.60				
237	745 553.44	1 039 233.92	196.70				
238	745 559.17	1 039 236.03	195.54				
239	745 560.19	1 039 239.70	195.46				
240	745 558.08	1 039 240.23	195.59				
241	745 554.38	1 039 245.02	195.60				
242	745 557.19	1 039 244.99	195.24				
243	745 557.75	1 039 249.36	195.11				
244	745 553.64	1 039 246.86	195.53				
245	745 560.03	1 039 252.40	195.15				
246	745 561.99	1 039 251.94	195.10				
247	745 564.87	1 039 253.93	194.91				
248	745 571.85	1 039 249.95	194.74				
249	745 577.01	1 039 251.71	194.72				

GROMA v. 8.0		SEZNAM SOUŘADNIC				str. 4/10
Číslo	Y	X	Z	Typ	Kv.	Popis
250	745 580.81	1 039 251.96	194.84			
251	745 582.38	1 039 243.73	194.80			
252	745 581.15	1 039 243.06	194.85			
253	745 581.68	1 039 239.48	194.95			
254	745 574.99	1 039 243.19	194.99			
255	745 572.21	1 039 243.39	195.06			
256	745 573.10	1 039 239.94	195.09			
257	745 572.22	1 039 237.83	195.15			
258	745 568.76	1 039 237.26	195.22			
259	745 562.75	1 039 240.51	195.37			
260	745 566.93	1 039 241.84	195.19			
261	745 567.23	1 039 243.90	195.15			
262	745 563.05	1 039 244.62	195.18			
264	745 587.11	1 039 259.90	195.00			
265	745 586.68	1 039 253.82	194.95			
266	745 583.16	1 039 254.20	194.96			
267	745 577.62	1 039 254.44	194.94			
268	745 577.80	1 039 255.79	194.85			
269	745 567.00	1 039 255.77	194.81			
270	745 567.17	1 039 254.43	194.93			
271	745 559.23	1 039 260.49	194.87			
272	745 556.20	1 039 253.89	194.87			
273	745 555.92	1 039 254.96	194.74			
274	745 553.27	1 039 253.41	194.81			
275	745 547.16	1 039 252.52	194.69			
276	745 552.54	1 039 251.10	194.94			
277	745 552.62	1 039 251.97	194.96			
278	745 552.57	1 039 252.98	194.80			
279	745 553.29	1 039 246.87	195.35			
280	745 553.31	1 039 245.72	195.50			
281	745 552.50	1 039 239.62	196.10			
282	745 553.11	1 039 237.50	196.17			
283	745 552.37	1 039 233.99	196.69			
284	745 551.92	1 039 233.13	196.82			
285	745 552.46	1 039 232.48	196.92			
286	745 552.50	1 039 230.59	197.00			
287	745 552.50	1 039 225.59	197.46			
288	745 552.59	1 039 225.17	197.55			
289	745 552.74	1 039 224.74	197.67			
290	745 552.79	1 039 226.26	197.75			
291	745 553.67	1 039 219.70	198.27			
292	745 554.63	1 039 219.34	198.60			
293	745 555.03	1 039 217.23	199.02			
294	745 556.03	1 039 212.24	199.08			
295	745 555.51	1 039 211.04	199.31			
296	745 561.06	1 039 194.15	201.87			
297	745 557.30	1 039 203.67	200.35			
298	745 564.73	1 039 186.66	203.12			
299	745 566.62	1 039 183.28	203.74			
300	745 569.20	1 039 171.29	205.85			
301	745 555.90	1 039 222.04	199.08			
302	745 555.10	1 039 225.00	199.13			
303	745 555.76	1 039 227.20	199.20			
304	745 559.50	1 039 226.94	199.35			
305	745 563.74	1 039 226.16	199.25			
306	745 567.62	1 039 229.61	196.59			
307	745 567.97	1 039 229.23	196.82			
308	745 567.64	1 039 228.05	197.15			
309	745 565.92	1 039 227.65	197.52			
310	745 564.47	1 039 229.83	197.14			
311	745 558.43	1 039 231.22	196.84			
312	745 553.21	1 039 231.88	197.24			
313	745 569.92	1 039 224.67	199.52			
314	745 571.19	1 039 221.44	199.35			
315	745 573.33	1 039 222.20	198.34			
316	745 572.25	1 039 216.61	198.72			
317	745 570.58	1 039 216.74	198.76			
318	745 570.06	1 039 217.74	198.74			
319	745 570.94	1 039 219.52	198.72			
320	745 571.49	1 039 221.73	198.46			
321	745 571.76	1 039 223.76	197.98			
322	745 565.45	1 039 213.08	199.38			
323	745 566.32	1 039 215.94	199.28			
324	745 577.61	1 039 214.32	199.22			
325	745 577.36	1 039 211.86	199.30			
326	745 578.00	1 039 215.46	199.16			

GROMA v. 8.0		SEZNAM SOUŘADNIC				str. 5/10
Číslo	Y	X	Z	Typ	Kv.	Popis
327	745 582.75	1 039 213.08	199.27			
328	745 582.32	1 039 213.13	199.27			
329	745 581.09	1 039 207.64	199.65			
330	745 576.82	1 039 207.97	199.81			
331	745 578.22	1 039 209.23	199.60			
332	745 577.82	1 039 210.39	199.56			
333	745 576.72	1 039 210.78	199.56			
334	745 575.28	1 039 209.93	199.79			
335	745 576.87	1 039 209.31	199.94			
336	745 572.86	1 039 204.65	200.45			
337	745 574.40	1 039 204.39	200.57			
338	745 580.89	1 039 203.51	200.21			
339	745 582.29	1 039 198.62	200.91			
340	745 579.66	1 039 198.49	200.66			
341	745 579.78	1 039 197.26	201.13			
342	745 572.31	1 039 196.56	201.51			
343	745 572.39	1 039 198.12	200.86			
344	745 571.72	1 039 198.30	201.06			
345	745 571.03	1 039 202.19	200.71			
346	745 569.75	1 039 201.93	200.83			
347	745 566.91	1 039 209.04	199.94			
348	745 563.35	1 039 208.84	200.01			
349	745 565.30	1 039 199.63	201.14			
350	745 568.68	1 039 190.68	202.61			
351	745 567.53	1 039 185.87	203.13			
352	745 576.52	1 039 188.09	203.23			
353	745 579.68	1 039 186.81	204.05			
354	745 578.83	1 039 189.02	203.19			
355	745 583.64	1 039 190.63	202.82			
356	745 584.47	1 039 191.28	202.58			
357	745 584.89	1 039 189.99	202.89			
358	745 584.11	1 039 187.68	203.90			
359	745 583.18	1 039 188.67	203.98			
360	745 579.98	1 039 187.46	204.03			
361	745 580.27	1 039 185.82	204.12			
362	745 581.51	1 039 183.65	204.42			
363	745 580.31	1 039 183.05	204.46			
364	745 578.96	1 039 186.58	203.72			
365	745 578.35	1 039 186.47	203.70			
366	745 577.80	1 039 187.77	203.42			
367	745 576.92	1 039 187.59	203.43			
368	745 586.77	1 039 184.79	204.85			
369	745 583.33	1 039 183.50	205.05			
370	745 582.01	1 039 182.24	205.08			
371	745 580.35	1 039 181.60	205.03			
372	745 581.65	1 039 179.58	206.66			
373	745 588.30	1 039 181.34	207.13			
374	745 581.05	1 039 177.41	207.02			
375	745 579.94	1 039 177.27	207.01			
376	745 579.87	1 039 178.35	206.96			
377	745 579.68	1 039 178.41	206.84			
378	745 577.69	1 039 175.67	207.05			
379	745 578.08	1 039 182.22	204.58			
380	745 573.30	1 039 179.96	204.43			
381	745 572.78	1 039 179.72	204.40			
382	745 572.83	1 039 179.41	204.36			
383	745 572.08	1 039 183.24	204.41			
384	745 569.31	1 039 182.41	204.39			
385	745 570.86	1 039 178.78	204.38			
386	745 570.90	1 039 183.18	204.30			
388	745 571.51	1 039 186.33	203.49			
389	745 573.45	1 039 178.80	204.87			
390	745 575.08	1 039 177.61	205.98			
391	745 575.39	1 039 177.94	205.90			
392	745 576.39	1 039 178.63	205.93			
393	745 576.89	1 039 178.87	206.00			
394	745 576.59	1 039 180.27	205.46			
395	745 577.21	1 039 177.59	206.57			
396	745 570.18	1 039 175.08	205.16			
397	745 574.56	1 039 174.97	206.65			
398	745 581.96	1 039 171.08	209.35			
399	745 582.94	1 039 176.28	208.25			
400	745 601.48	1 039 182.18	208.06			
401	745 590.10	1 039 176.85	209.58			
402	745 579.10	1 039 220.90	199.17			
403	745 582.56	1 039 219.23	199.29			


GROMA v. 8.0		SEZNAM SOUŘADNIC					str. 6/10
Číslo	Y	X	Z	Typ	Kv.	Popis	
404	745 585.30	1 039 220.55	199.14				
405	745 586.70	1 039 221.49	199.19				
406	745 585.79	1 039 222.83	198.59				
407	745 595.78	1 039 219.39	199.20				
408	745 596.41	1 039 221.34	198.09				
409	745 606.48	1 039 217.56	199.14				
410	745 610.55	1 039 217.37	198.72				
411	745 612.87	1 039 216.82	198.13				
412	745 612.80	1 039 217.41	197.94				
413	745 611.74	1 039 212.53	199.16				
414	745 615.28	1 039 213.36	198.02				
415	745 612.13	1 039 209.70	197.80				
416	745 608.16	1 039 208.74	199.43				
417	745 610.29	1 039 204.78	199.14				
418	745 610.55	1 039 200.88	199.75				
419	745 612.52	1 039 196.67	200.63				
420	745 609.70	1 039 194.41	202.00				
421	745 600.06	1 039 196.92	199.53				
422	745 595.07	1 039 195.52	199.91				
423	745 590.71	1 039 198.54	199.83				
424	745 586.21	1 039 197.75	199.92				
425	745 585.16	1 039 196.58	200.23				
426	745 584.33	1 039 200.35	199.92				
427	745 584.34	1 039 196.43	200.92				
428	745 586.57	1 039 189.63	202.79				
429	745 590.56	1 039 189.04	202.94				
430	745 586.60	1 039 185.96	203.69				
431	745 588.42	1 039 186.12	204.26				
432	745 590.40	1 039 186.74	204.25				
433	745 593.39	1 039 188.78	203.01				
434	745 599.09	1 039 191.58	202.32				
435	745 588.71	1 039 183.01	206.36				
436	745 592.13	1 039 184.75	205.99				
437	745 592.69	1 039 182.13	207.44				
438	745 593.29	1 039 182.21	207.50				
439	745 594.74	1 039 182.55	207.36				
440	745 597.61	1 039 187.49	205.49				
441	745 599.68	1 039 186.67	205.61				
442	745 594.43	1 039 193.94	200.69				
443	745 592.11	1 039 196.90	199.78				
444	745 591.12	1 039 196.60	199.18				
445	745 588.84	1 039 197.65	199.21				
446	745 586.44	1 039 196.31	199.36				
447	745 588.44	1 039 193.68	199.32				
448	745 591.03	1 039 193.98	199.26				
449	745 588.53	1 039 204.01	199.57				
450	745 589.98	1 039 211.63	199.23				
451	745 599.59	1 039 204.52	199.45				
452	745 594.21	1 039 207.29	199.42				
453	745 606.12	1 039 207.31	199.44				
454	745 701.41	1 039 241.81	197.24				
455	745 698.89	1 039 240.50	197.78				
456	745 690.35	1 039 238.86	197.80				
457	745 682.57	1 039 238.19	197.64				
458	745 682.88	1 039 237.42	197.84				
459	745 669.19	1 039 238.06	196.33				
460	745 670.72	1 039 237.83	196.35				
461	745 673.53	1 039 237.53	196.44				
462	745 674.04	1 039 237.48	196.49				
463	745 673.78	1 039 233.65	196.25				
464	745 672.99	1 039 232.89	196.38				
465	745 671.41	1 039 232.64	196.30				
466	745 670.85	1 039 231.68	196.30				
467	745 670.81	1 039 224.78	196.55				
468	745 670.89	1 039 219.99	197.53				
469	745 667.20	1 039 229.42	196.29				
470	745 609.16	1 039 246.02	195.44				
471	745 602.94	1 039 247.93	195.52				
472	745 603.24	1 039 249.37	195.47				
473	745 580.57	1 039 228.59	195.59				
474	745 580.23	1 039 226.78	196.41				
475	745 578.42	1 039 227.09	196.45				
476	745 578.13	1 039 225.69	196.49				
477	745 577.72	1 039 223.78	197.37				
478	745 576.09	1 039 224.08	197.79				
479	745 666.93	1 039 222.04	196.65				

GROMA v. 8.0		SEZNAM SOUŘADNIC				str. 7/10
Číslo	Y	X	Z	Typ	Kv.	Popis
480	745 575.86	1 039 222.68	197.81			
481	745 577.55	1 039 222.36	197.81			
482	745 666.60	1 039 222.03	196.72			
483	745 666.45	1 039 222.17	196.70			
484	745 582.92	1 039 221.24	197.89			
485	745 584.52	1 039 220.98	197.87			
486	745 666.29	1 039 222.18	196.72			
487	745 665.71	1 039 222.67	196.72			
488	745 584.76	1 039 222.47	197.72			
489	745 583.17	1 039 222.72	197.67			
490	745 663.85	1 039 222.73	196.81			
491	745 663.68	1 039 222.68	196.79			
492	745 583.54	1 039 224.66	196.78			
493	745 664.00	1 039 220.70	196.78			
494	745 583.78	1 039 226.00	196.32			
495	745 582.10	1 039 226.31	196.30			
496	745 662.06	1 039 219.37	196.94			
497	745 582.42	1 039 228.22	195.56			
498	745 653.66	1 039 217.68	197.19			
499	745 577.15	1 039 229.29	195.63			
500	745 654.01	1 039 215.84	197.19			
501	745 574.25	1 039 229.81	195.64			
502	745 653.64	1 039 215.76	197.18			
503	745 652.63	1 039 215.44	197.15			
504	745 652.23	1 039 215.35	197.19			
505	745 566.69	1 039 231.47	196.12			
506	745 651.72	1 039 217.35	197.18			
507	745 558.97	1 039 233.57	196.08			
508	745 642.56	1 039 215.37	197.04			
509	745 638.44	1 039 208.42	197.15			
510	745 637.39	1 039 210.28	197.07			
511	745 572.25	1 039 216.59	199.22			
512	745 635.44	1 039 209.50	197.10			
513	745 570.57	1 039 216.72	199.26			
514	745 646.64	1 039 210.91	197.16			
515	745 570.04	1 039 217.74	199.24			
516	745 655.93	1 039 213.64	197.15			
517	745 633.06	1 039 216.04	195.10			
518	745 570.92	1 039 219.53	199.42			
519	745 571.49	1 039 221.73	198.46			
520	745 643.52	1 039 218.26	195.38			
521	745 578.95	1 039 186.56	204.22			
522	745 646.58	1 039 216.85	195.42			
523	745 651.69	1 039 220.05	195.60			
524	745 578.34	1 039 186.45	204.20			
525	745 652.82	1 039 220.27	195.63			
526	745 577.79	1 039 187.75	203.92			
527	745 576.92	1 039 187.57	203.93			
528	745 651.86	1 039 218.03	195.57			
529	745 586.61	1 039 185.94	204.09			
530	745 651.79	1 039 218.29	195.54			
531	745 593.40	1 039 188.76	203.51			
532	745 653.37	1 039 218.57	195.62			
534	745 652.03	1 039 218.05	195.65			
535	745 674.06	1 039 237.48	197.39			
536	745 653.11	1 039 218.23	195.68			
537	745 673.80	1 039 233.64	197.15			
538	745 653.41	1 039 218.31	195.63			
539	745 658.19	1 039 219.22	195.87			
540	745 673.00	1 039 232.87	197.28			
541	745 657.96	1 039 221.40	195.91			
542	745 671.42	1 039 232.62	197.20			
543	745 657.00	1 039 209.67	197.42			
544	745 670.87	1 039 231.68	197.20			
545	745 666.29	1 039 218.41	197.03			
546	745 670.83	1 039 224.78	197.45			
547	745 670.89	1 039 219.99	197.53			
548	745 666.69	1 039 218.44	197.17			
549	745 669.61	1 039 218.71	197.47			
550	745 612.42	1 039 224.09	195.36			
551	745 666.73	1 039 215.75	198.57			
552	745 614.74	1 039 223.27	195.57			
553	745 670.42	1 039 217.99	198.23			
554	745 616.39	1 039 220.21	196.12			
555	745 669.70	1 039 213.06	198.95			
556	745 670.25	1 039 209.18	199.85			

GROMA v. 8.0		SEZNAM SOUŘADNIC				str. 8/10
Číslo	Y	X	Z	Typ	Kv.	Popis
557	745 666.64	1 039 209.76	199.41			
558	745 666.40	1 039 206.38	199.87			
559	745 671.94	1 039 211.39	200.20			
560	745 639.61	1 039 204.40	197.23			
561	745 648.20	1 039 207.01	197.28			
562	745 651.87	1 039 204.24	197.81			
563	745 659.96	1 039 207.53	197.60			
564	745 662.81	1 039 206.21	198.33			
565	745 665.91	1 039 206.65	198.41			
566	745 666.18	1 039 212.76	197.87			
567	745 664.12	1 039 206.36	199.80			
568	745 662.80	1 039 200.68	201.05			
569	745 656.38	1 039 203.37	199.73			
570	745 629.80	1 039 200.93	197.10			
571	745 637.66	1 039 202.65	197.10			
572	745 636.48	1 039 205.52	197.09			
573	745 636.91	1 039 205.69	197.21			
574	745 636.50	1 039 206.59	197.27			
575	745 636.08	1 039 206.47	197.17			
576	745 638.27	1 039 202.72	197.51			
577	745 639.26	1 039 200.04	197.59			
578	745 637.30	1 039 202.07	200.12			
579	745 638.13	1 039 202.26	200.20			
580	745 639.13	1 039 199.74	199.85			
581	745 643.01	1 039 199.68	199.79			
582	745 639.73	1 039 198.05	200.74			
583	745 645.74	1 039 201.69	197.76			
584	745 619.85	1 039 212.98	195.25			
585	745 617.98	1 039 212.30	196.11			
586	745 616.86	1 039 212.04	196.24			
587	745 615.26	1 039 211.45	197.15			
588	745 612.93	1 039 209.61	197.67			
589	745 613.58	1 039 209.18	197.55			
590	745 614.86	1 039 209.49	197.48			
591	745 614.85	1 039 209.71	197.38			
592	745 617.00	1 039 210.55	196.24			
593	745 618.43	1 039 210.81	196.22			
594	745 618.53	1 039 210.29	197.32			
595	745 619.87	1 039 211.17	195.58			
596	745 620.65	1 039 211.28	195.51			
597	745 633.73	1 039 214.09	195.04			
598	745 633.41	1 039 213.46	197.01			
599	745 633.85	1 039 213.61	197.15			
600	745 634.82	1 039 211.25	197.12			
601	745 632.03	1 039 212.52	197.41			
602	745 623.75	1 039 211.57	197.18			
603	745 624.55	1 039 211.03	197.25			
604	745 625.34	1 039 208.68	197.27			
605	745 623.72	1 039 201.92	197.37			
606	745 624.73	1 039 199.83	197.43			
607	745 624.42	1 039 199.10	200.51			
608	745 613.71	1 039 197.22	197.66			
609	745 613.56	1 039 196.56	200.40			
610	745 611.58	1 039 203.18	197.56			
611	745 611.33	1 039 203.21	199.45			
612	745 609.77	1 039 208.23	197.61			
613	745 609.48	1 039 208.30	198.38			
614	745 618.03	1 039 205.62	197.53			
615	745 673.13	1 039 200.28	200.25			
616	745 682.16	1 039 196.75	200.55			
617	745 689.15	1 039 198.96	200.55			
618	745 688.94	1 039 198.08	200.66			
619	745 700.34	1 039 200.76	200.71			
620	745 693.88	1 039 193.84	203.51			
621	745 683.82	1 039 192.15	203.70			
622	745 696.04	1 039 194.30	203.22			
623	745 697.86	1 039 197.02	202.32			
624	745 703.13	1 039 194.02	203.66			
625	745 706.97	1 039 196.86	202.93			
626	745 711.22	1 039 193.72	203.55			
627	745 704.79	1 039 201.28	200.53			
628	745 677.92	1 039 217.43	200.25			
629	745 685.66	1 039 218.93	200.28			
630	745 688.61	1 039 218.21	200.31			
631	745 702.28	1 039 221.72	200.29			
632	745 685.50	1 039 206.87	200.30			

GROMA v. 8.0		SEZNAM SOUŘADNIC					str. 9/10
Číslo	Y	X	Z	Typ	Kv.	Popis	
633	745 711.51	1 039 202.47	200.51				
634	745 714.44	1 039 199.10	202.34				
635	745 716.98	1 039 192.68	203.80				
636	745 722.64	1 039 194.78	204.04				
637	745 725.03	1 039 196.97	203.69				
638	745 725.10	1 039 198.97	202.96				
639	745 723.98	1 039 202.28	202.16				
640	745 723.52	1 039 203.61	201.88				
641	745 719.66	1 039 201.52	201.89				
642	745 721.57	1 039 203.80	201.48				
643	745 720.69	1 039 207.31	200.69				
644	745 717.62	1 039 203.48	200.55				
645	745 710.11	1 039 211.57	200.35				
646	745 721.94	1 039 214.18	200.12				
647	745 720.61	1 039 215.64	200.38				
648	745 720.95	1 039 217.65	199.94				
649	745 715.02	1 039 221.02	200.33				
650	745 714.88	1 039 225.35	199.38				
651	745 674.15	1 039 230.98	198.19				
652	745 676.44	1 039 235.20	198.29				
653	745 680.57	1 039 235.51	198.25				
654	745 681.41	1 039 235.81	198.28				
655	745 683.85	1 039 236.79	198.30				
656	745 691.40	1 039 238.39	197.96				
657	745 706.44	1 039 240.24	198.22				
658	745 708.20	1 039 238.62	197.89				
659	745 706.78	1 039 242.37	197.29				
660	745 714.97	1 039 238.60	197.82				
661	745 713.57	1 039 235.91	197.95				
662	745 709.94	1 039 227.75	198.21				
663	745 700.15	1 039 225.52	198.27				
664	745 687.98	1 039 223.71	198.10				
665	745 679.39	1 039 222.35	198.33				
666	745 672.29	1 039 219.26	198.02				
667	745 671.93	1 039 219.82	197.83				
668	745 672.86	1 039 224.11	198.21				
669	745 684.26	1 039 228.79	198.08				
670	745 695.07	1 039 230.18	198.24				
671	745 706.47	1 039 231.87	198.14				
672	745 619.82	1 039 212.99	196.05				
673	745 617.97	1 039 212.32	197.21				
674	745 616.85	1 039 212.06	197.34				
675	745 615.26	1 039 211.45	197.15				
676	745 617.01	1 039 210.53	197.24				
677	745 618.44	1 039 210.79	197.22				
678	745 614.44	1 039 192.41	202.68				
679	745 621.44	1 039 188.81	203.50				
680	745 631.40	1 039 198.62	200.61				
681	745 692.26	1 039 187.87	204.32				
682	745 634.61	1 039 241.70	195.40				
683	745 625.66	1 039 243.56	195.20				
684	745 589.17	1 039 253.02	195.00				
685	745 585.13	1 039 220.68	197.94				
686	745 710.01	1 039 244.96	197.35				
686	745 625.66	1 039 243.56	195.20				
687	745 634.46	1 039 236.94	195.20				
687	745 589.17	1 039 253.02	195.00				
688	745 713.04	1 039 244.79	197.42				
688	745 585.13	1 039 220.68	197.94				
689	745 631.40	1 039 198.62	200.62				
690	745 614.44	1 039 192.41	202.68				
691	745 621.44	1 039 188.81	203.50				
4001	745 649.98	1 039 248.32	195.62			PBPP	
4002	745 611.17	1 039 248.52	195.31			PBPP	
4004	745 669.75	1 039 245.89	196.35			PBPP	
4005	745 547.28	1 039 258.66	194.82			PBPP	
4006	745 602.59	1 039 237.93	195.10			PBPP	
4007	745 597.90	1 039 213.03	199.58			PBPP	
4009	745 627.89	1 039 207.80	197.38			PBPP	
4010	745 566.35	1 039 239.43	195.25			PBPP	
4012	745 548.63	1 039 234.16	196.54			PBPP	
4013	745 551.47	1 039 215.42	198.56			PBPP	
4015	745 555.77	1 039 225.71	199.31			PBPP	
4016	745 569.63	1 039 215.15	199.32			PBPP	
4017	745 581.52	1 039 183.43	204.53			PBPP	
4019	745 668.02	1 039 219.93	197.32			PBPP	

GROMA v. 8.0		SEZNAM SOUŘADNIC					str. 10/10
Číslo	Y	X	Z	Typ	Kv.	Popis	
4020	745 647.47	1 039 212.71	197.18			PBPP	
4021	745 656.48	1 039 208.81	197.39			PBPP	
4022	745 672.05	1 039 202.65	200.20			PBPP	
4024	745 639.65	1 039 203.65	197.30			PBPP	
4025	745 694.69	1 039 208.11	200.36			PBPP	
4025	745 694.69	1 039 208.11	200.36			PBPP	
4026	745 719.09	1 039 209.75	200.45			PBPP	
4027	745 712.84	1 039 230.36	199.15			PBPP	

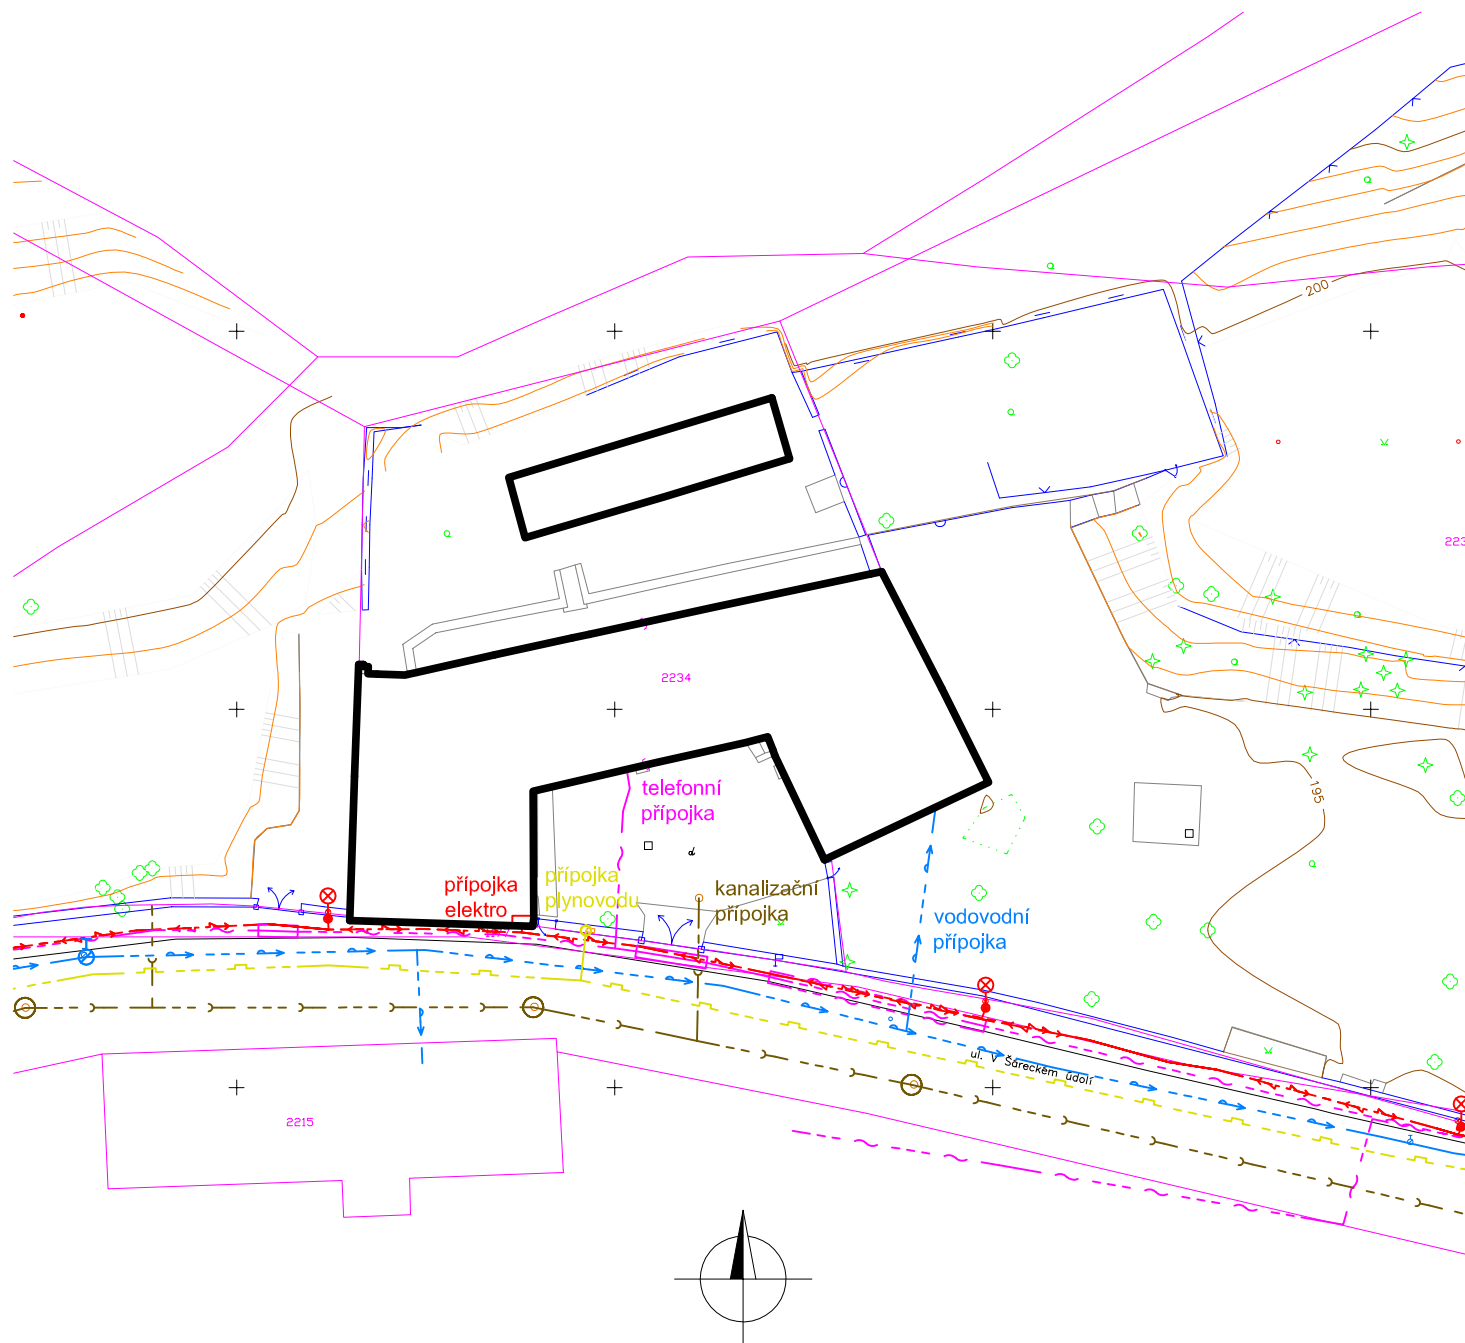

Legenda:

- silnice
- budova
- podezdávka
- zeď ohradní
- zeď opěrná
- ploty
- rozhraní ploch
- hranice zeleně
- terénní hrana
- hranice parcel dle DKM

- lampa
- sloup
- objekty elektro
- hydrant
- vodovodní šoupě
- šachta kanalizační
- objekty plynovod
- strom listnatý
- strom jehličnatý
- šachta

Legenda inženýrských sítí:

- kanalizace
- vodovod
- plynovod
- kabely elektro
- kabely sdělovací
- sloup veřejného osvětlení

 Úřad městské části PRAHA 6 Čs. armády 23 160 52, Praha 6		 komprin s.r.o. projekční a inženýrská kancelář Bělohorská 126 169 00, Praha 6 tel.: 222 540 166	
vypracoval:	ing. Pavel Kvasnička	datum:	09 / 2012
zodp. projektant:	ing. Pavel Kvasnička	měřítko:	1 : 500
stupeň PD:	Prověřovací studie		
název: Prověřovací studie stávajícího stavu usudlosti ŠATOVKA v Praze 6, k. ú. Dejvice			
SITUACE INŽENÝRSKÝCH SÍTÍ			číslo přílohy: 3.2.1.

3.2.2. Napojení na technickou infrastrukturu – textová část

Stávající stav

V současné době je nebyvaná usedlost Šatovka napojena na veškerou technickou infrastrukturu.

Dopravní napojení na veřejnou komunikaci V šáreckém údolí je přímo ze dvora usedlosti. Městská hromadná doprava – zastávka autobusu MHD „Usedlost Šatovka“ – přímo přiléhá k oplocení usedlosti. Autobusové spojení navazuje na městskou hromadnou dopravu v Praze, tím také na veškerou celostátní dopravu.

Napojení na inženýrské sítě je pomocí přípojek z ulice V Šáreckém údolí, kde je umístěna stávající kanalizace, vodovod, plynovod, kabely NN, VN, sdělovací kabely.

Přípojka elektro – ukončena v rozvodné skříni umístěné ve fasádě objektu.

Přípojka plyn – ukončena HUP umístěném v oplocení nemovitosti

Kanalizační přípojka – do kanalizační šachty ve dvoře objektu jsou svedeny splaškové odpadní vody z objektu. Odtud kanalizační přípojkou do stávající kanalizace.

Vodovodní přípojka je vedena z veřejného vodovodního řádu a je ukončena vodoměrnou sestavou ve sklepní místnosti usedlosti.

Telefonní přípojka – ukončena v rozvodné skříni v přízemí objektu.

Návrh opatření

Stávající přípojky elektro, plynu, kanalizace, vodovodu a telefonu lze použít, je však nutné zjistit technický stav všech přípojek. Po přepočtu dimenze přípojek na nový stav přípojky zrekonstruovat, případně provést v dostačující dimenzi.

Závěr

Napojení usedlosti Šatovka na dopravní a technickou infrastrukturu je i v budoucnu, po rekonstrukci objektu bez problémů a bez mimořádných nároků na investice.

V Praze 30.9.2012

Vypracovala: Ing. Katka Mašková



