




MIKROPILOTY

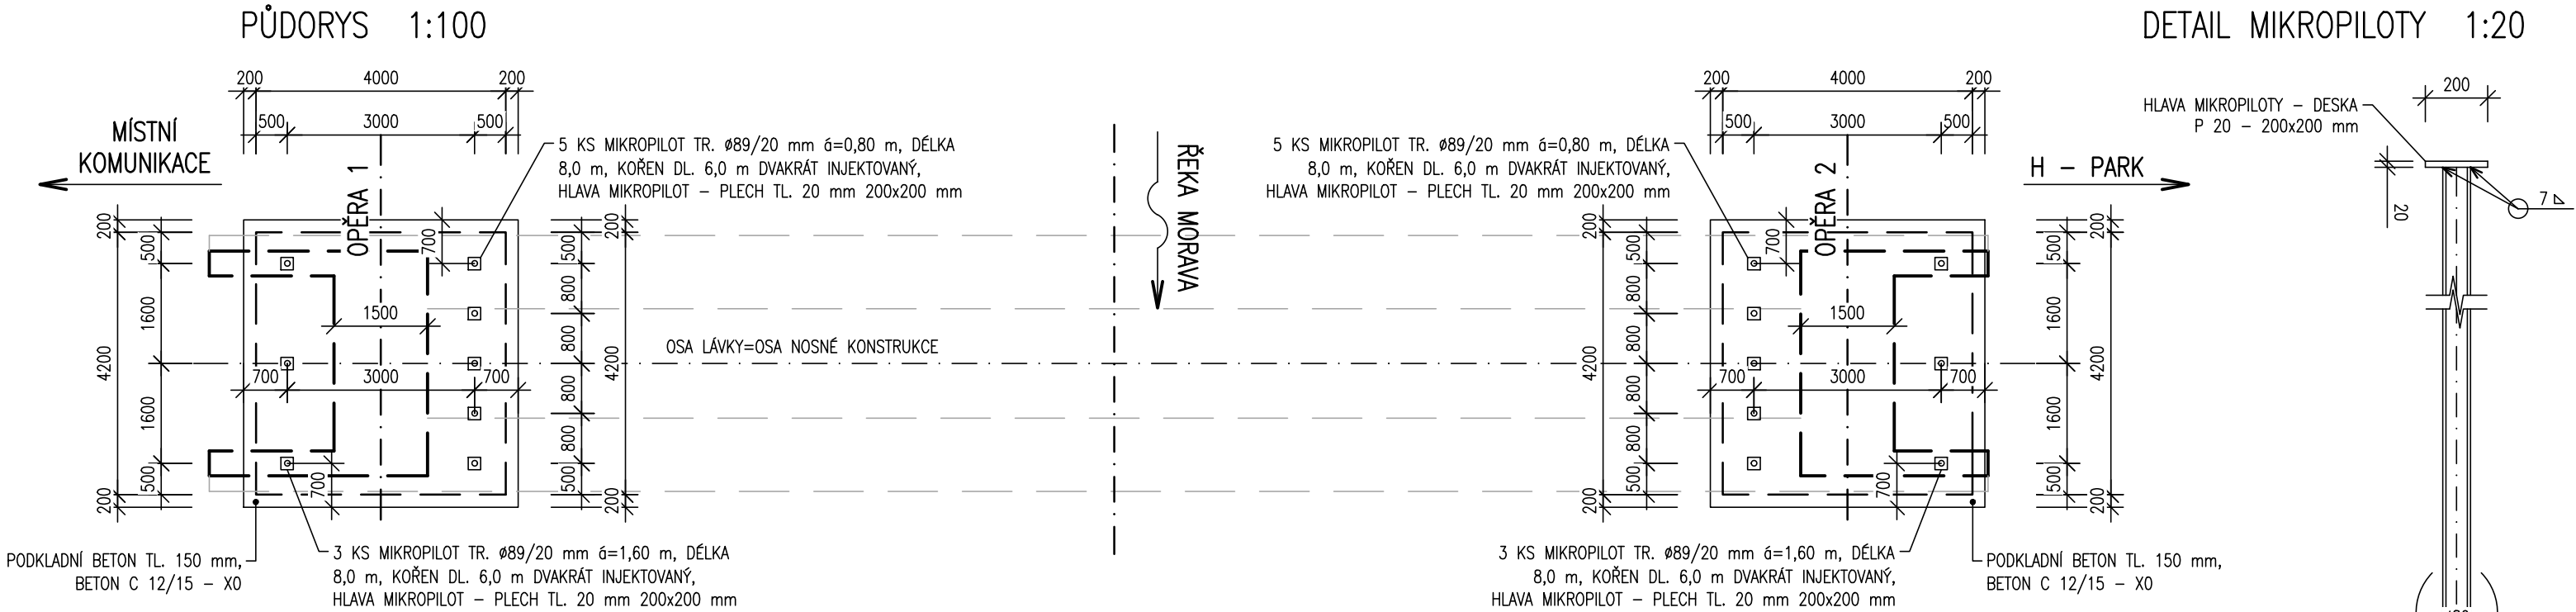

PŘÍČNÝ ŘEZ OPĚROU 1 1:50

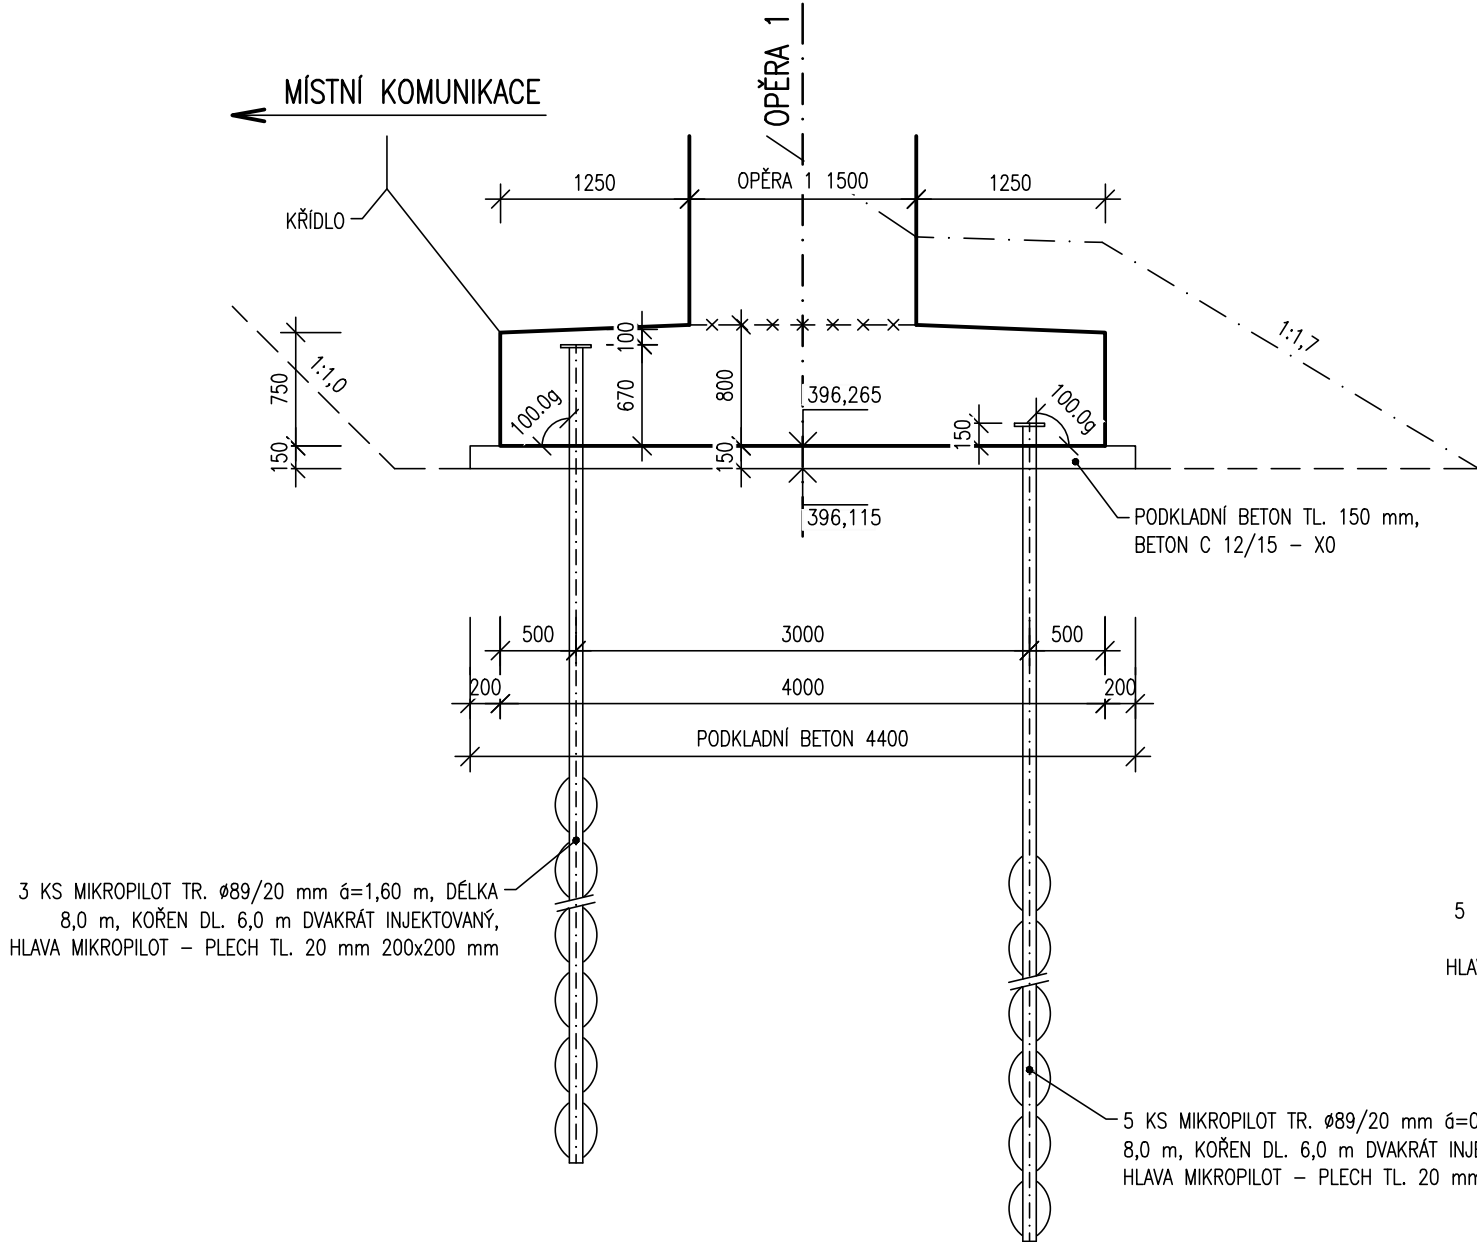



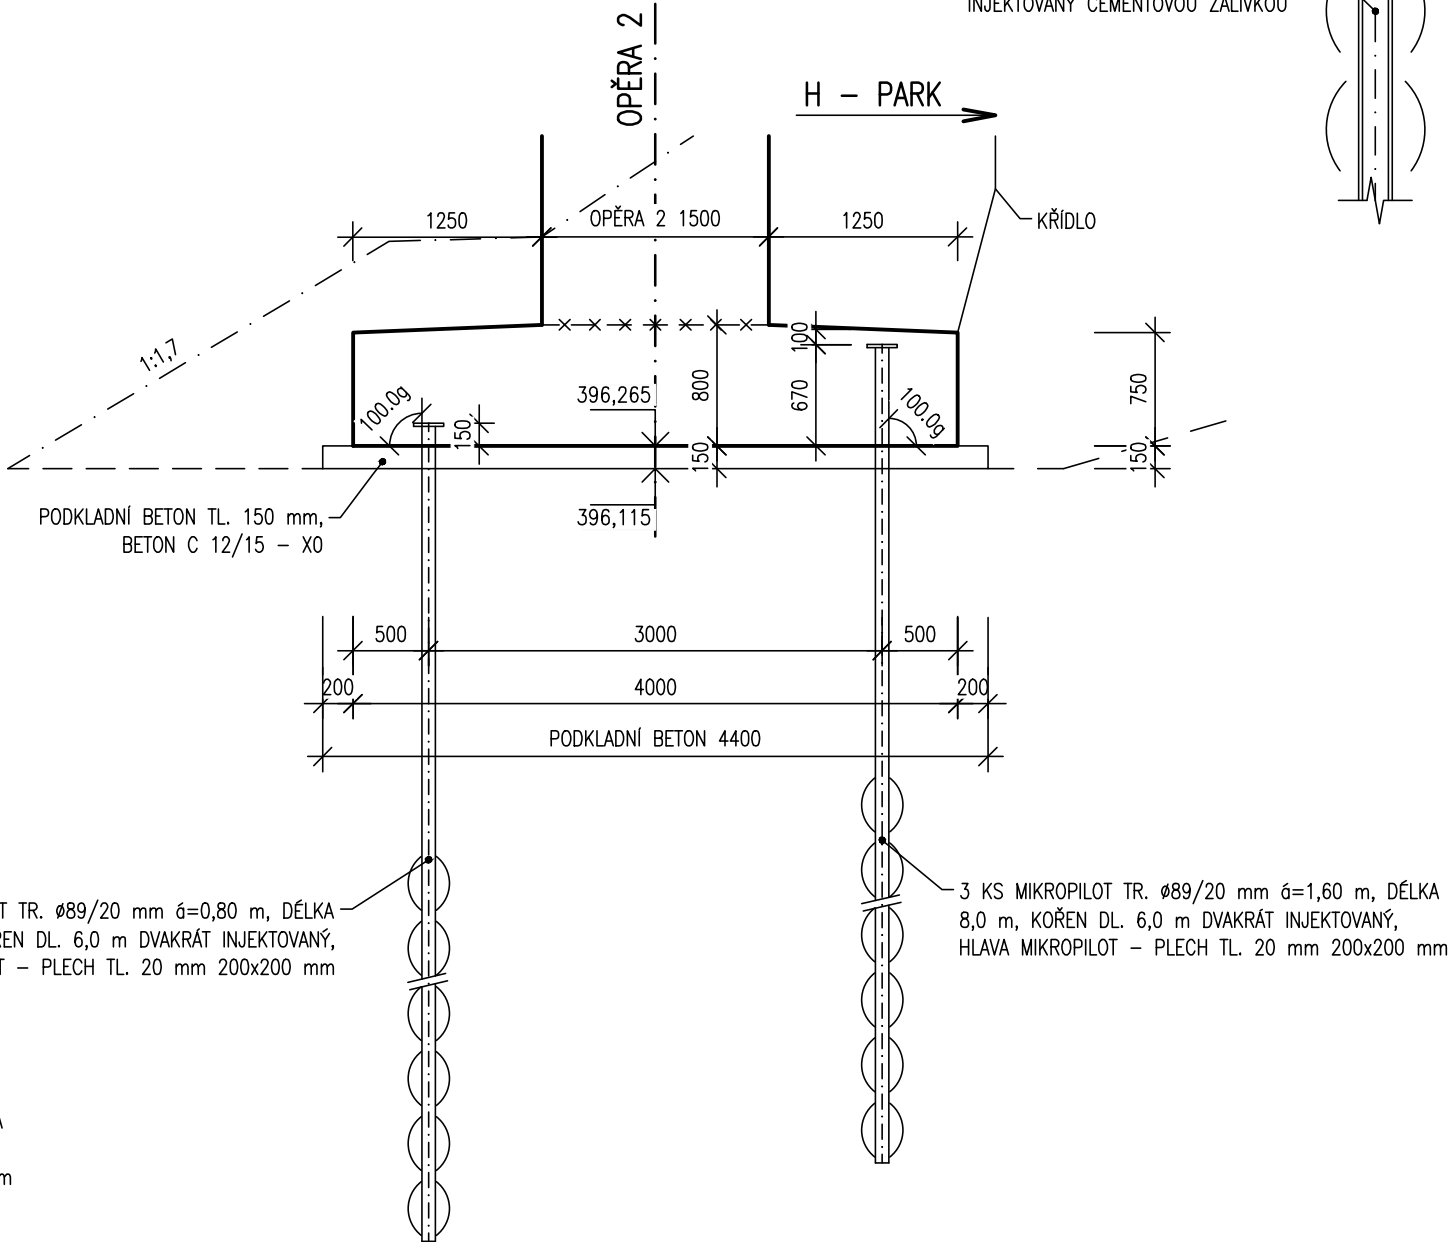
PŘÍČNÝ ŘEZ OPĚROU 2 1:50



VÝKAZ MATERIÁLU

MIKROPILOTY: CELKEM 8+8=16 KS Ø89x20-8000 mm  
HLAVA: CELKEM 16 KS DESKY P 20x200-200 mm



Generální projektant:  		Investor: Město HANUŠOVICE Hlavní 92 788 33 Hanušovice IČ: 00302546 DIČ: CZ 0302546 	
Cekr CZ s.r.o. Mazalova 57/2, 787 01 ŠUMPERK IČ: 27821251 DIČ: CZ27821251 Tel: 588 517 980 email: info@cekr.cz		Akce: H - PARK HANUŠOVICE	
		Zak.číslo	0997-22/3

SO 06.2 - LÁVKA PRO PĚŠÍ

D.1

PDPS

Souřadnicový systém: S - JTSK  
Výškový systém: Bpv

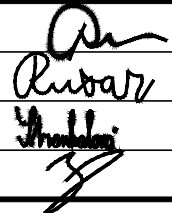Hlavní inženýr projektu:	Ing. Jaromír RUŠAR		 Majdalenky 19, 638 00 Brno Tel., fax: 545 222 037 E-mail: info@rusar.cz	
Zodpovědný projektant:	Ing. Květoslav RUŠAR			
Vypracoval:	Ing. Petra STROUHALOVÁ			
Kontroloval:	Ing. Radoslav HOLÝ			
Kraj: Olomoucký			Datum:	28.02.2022
Zadavatel: Město Hanušovice			Formát:	3 A4
Název akce:  <b>H - PARK HANUŠOVICE</b>  SO 06.2 - LÁVKA PRO PĚŠÍ			Měřítko:	1:100;1:50;1:20
			Účel:	PDPS
			Čís.zakáz.:	96 - 2020
			Archivní čís.:	30 - 2020
Název přílohy:  <b>MIKROPILOTY</b>			Čís.soupravy:	Čís. přílohy:  <b>09</b>