



ZÁBRADLÍ NA LÁVCE 1:20


PŘÍČNÝ ŘEZ ZÁBRADLÍM

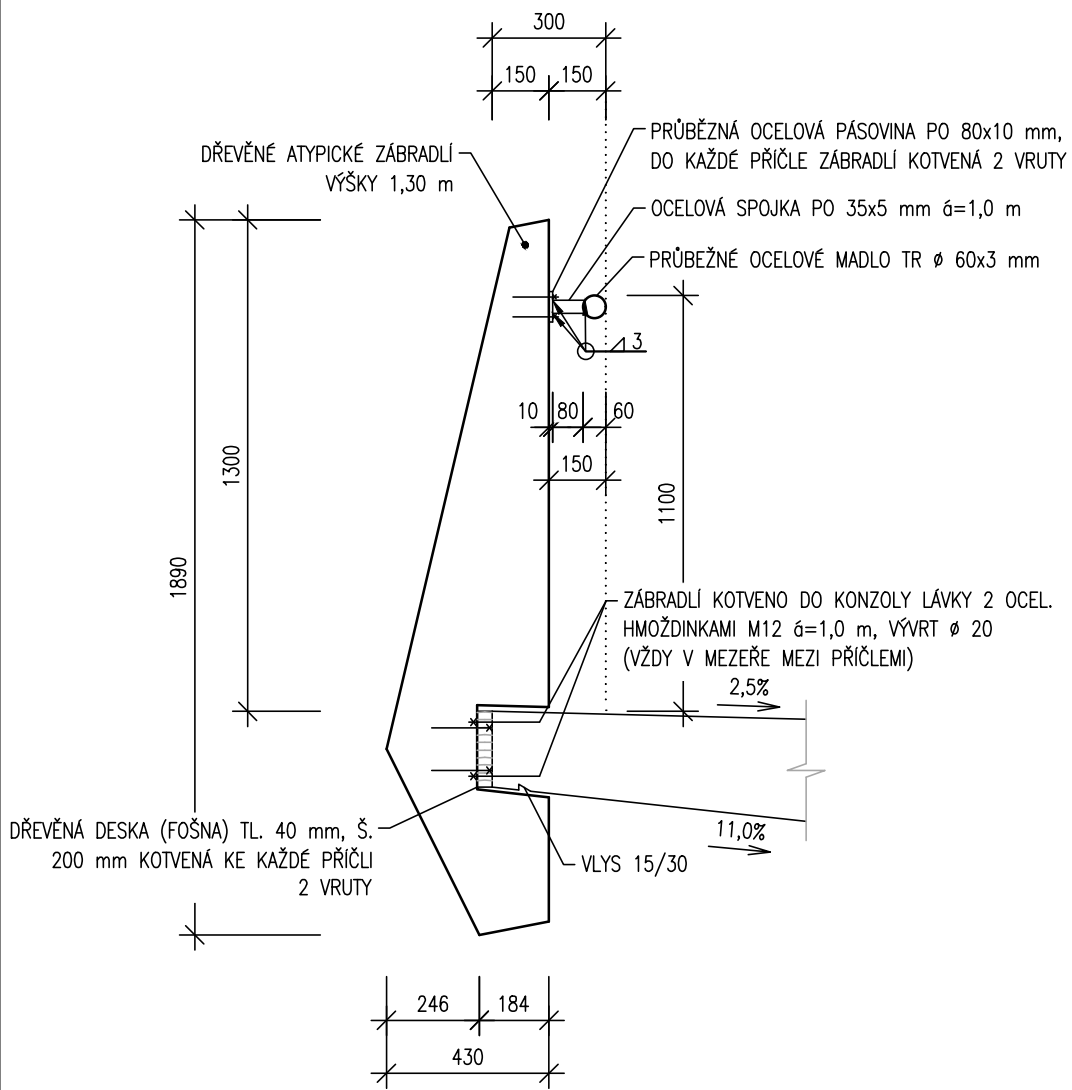

TVAR DŘEVĚNÉ PŘÍČLE

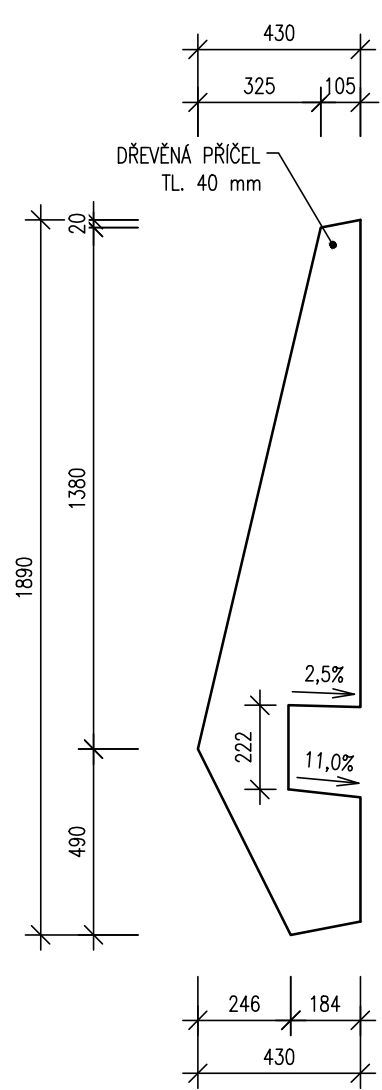

POHLED NA ZÁBRADLÍ

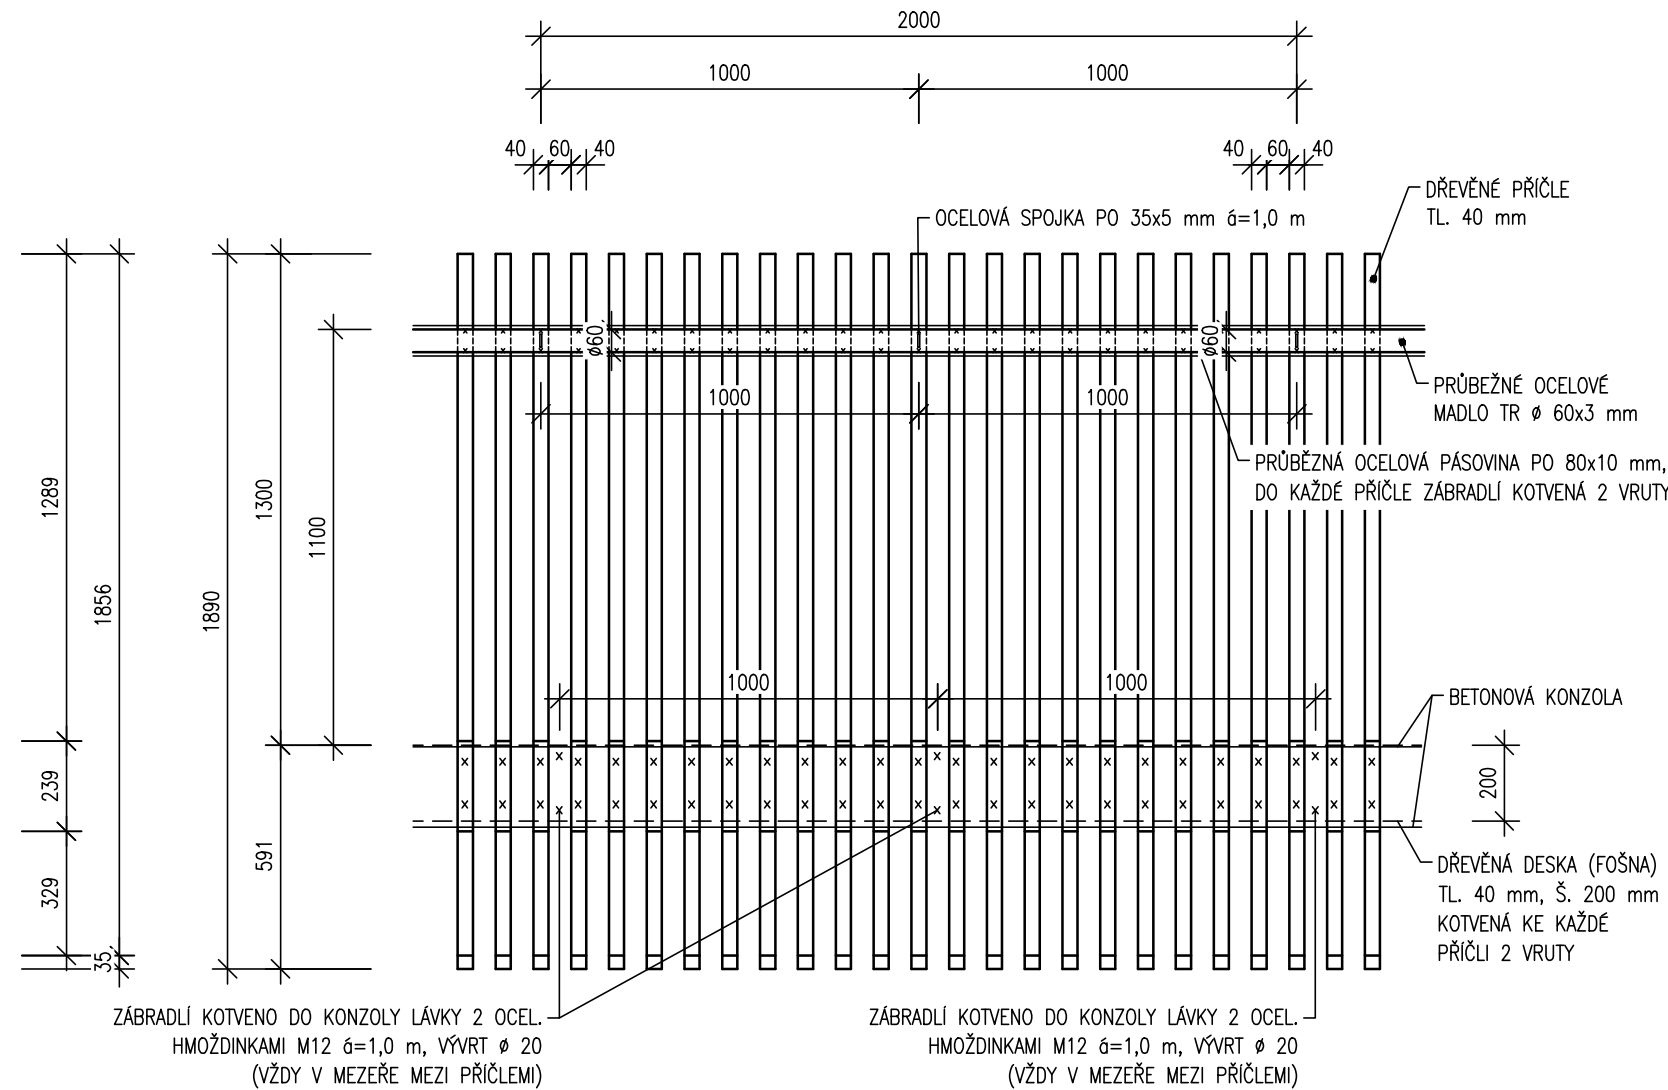

OCHRANA PROTI KOROZI – OCELOVÉ ČÁSTI ZÁBRADLÍ

OCHRANA PROTI KOROZI NAVRŽENA DLE TKP, KAPITOLA 19.B. PŘÍLOHA P7, TO JE KOMBINOVANÝ POVLAK PRO PROSTŘEDÍ C4 (LOKÁL. C5). OCHRANNÝ POVLAK III A (DLE TABULKY III) ŽÁROVĚ ZINKOVANÉ POVRCHY PONOREM TL. 85 MIKRONŮ + TRÍVRSTVÝ NÁTĚR DLOUHODOBÉ ŽIVOTNOSTI, CELKEM TEDY 285 MIKRONŮ (NOMINÁLNÍ TL.) A 228 MIKRONŮ (MINIMÁLNÍ TL.), VRCHNÍ NÁTĚR V ODSTÍNU RAL 7016 (TZV. ANTRACITOVÁ ŠEDÁ). POŽADAVEK NA MINIMÁLNÍ ŽIVOTNOST DÍLCE 30 LET, POŽADAVEK NA ŽIVOTNOST POVRCHOVÉ OCHRANY V – VYSOKÁ, POŽADOVANÁ MINIMÁLNÍ TRVANLIVOST 15 LET, ODOLNOST PROTI MECHANICKÉMU POŠKOZENÍ, ODOLNOST VE STYKU S CHEMIKÁLIEMI, ODOLNOST PROTI UV ŽÁŘENÍ. NÁTĚR SE PROVEDE NA OČIŠTĚNOU KONSTRUKCI /MOŘENÍ V KYSELINĚ/. U KONSTRUKCE PŘED NANESENÍM PKO BUDOU ODSTRANĚNY OKUJE A REZ.

OCHRANNÝ POVLAK III A:	
ŽÁROVĚ ZINKOVÁNÍ	85 µm
TRÍVRSTVÝ NÁTĚR – 2x VRSTVA NA BÁZI EPOXIDŮ	2x70 µm
– 1x VRSTVA NA BÁZI POLYURETANU (RAL 7016)	60 µm
CELKEM	285 µm

SPOJOVACÍ MATERIÁL BUDE ŽÁROVĚ ZINKOVÁN V TLOUŠŤCE 45 µm.



DÉLKA MOSTNÍHO ZÁBRADLÍ: 28,50x2 = 57,0 m

OCEL ZÁBRADLÍ: S235 JR

POŽADAVKY NA MATERIÁL NENOSNÉ KONSTRUKCE JSOU DLE ČSN EN 10 210–ČÁST 1,2 S DOKUMENTY KONTROLY 2.2 DLE ČSN EN 10 204

POZNÁMKA:

- VŠECHNY NEOZNAČENÉ SVARY PROVÉST JAKO KOUTOVÉ S PARAMETREM a=3 mm
- SVAŘOVACÍ ELEKTRODY: E 44.72 (E-K 103). DLE ČSN 05 5026



Generální projektant:  Cekr CZ Projekce / inženýring / stavby		Investor: Město HANUŠOVICE Hlavní 92 788 33 Hanušovice IČ: 00302546 DIČ: CZ 0302546	
Cekr CZ s.r.o. Mazalova 57/2, 787 01 ŠUMPERK IČ: 27821251 DIČ: CZ27821251 Tel: 588 517 980 email: info@cekr.cz.eu			
Akce: H – PARK HANUŠOVICE		Zak.číslo	0997–22/3

SO 06.2 - LÁVKA PRO PĚŠÍ

D.1

PDPS

Souřadnicový systém: S - JTSK
Výškový systém: Bpv

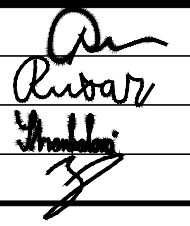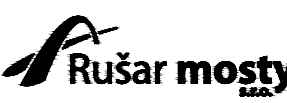Hlavní inženýr projektu:	Ing. Jaromír RUŠAR		 Majdalenky 19, 638 00 Brno Tel., fax: 545 222 037 E-mail: info@rusar.cz	
Zodpovědný projektant:	Ing. Květoslav RUŠAR			
Vypracoval:	Ing. Petra STROUHALOVÁ			
Kontroloval:	Ing. Radoslav HOLÝ			
Kraj:	Olomoucký	Datum:	28.02.2022	
Zadavatel:	Město Hanušovice	Formát:	3 A4	
Název akce: H - PARK HANUŠOVICE SO 06.2 - LÁVKA PRO PĚŠÍ		Měřítko:	1:20	
		Účel:	PDPS	
		Čís.zakáz.:	96 - 2020	
		Archivní čís.:	30 - 2020	
Název přílohy: ZÁBRADLÍ NA LÁVCE		Čís.soupravy:	Čís. přílohy: 11	