


PŘÍČNÝ ŘEZ NÁDRŽE PFO 0,00

M 1: 100/100

PARCELY DLE KN
KATASTRALNÍ ÚZEMÍ

P.Č. 40		1221/1
K.Ú. Vlastec		

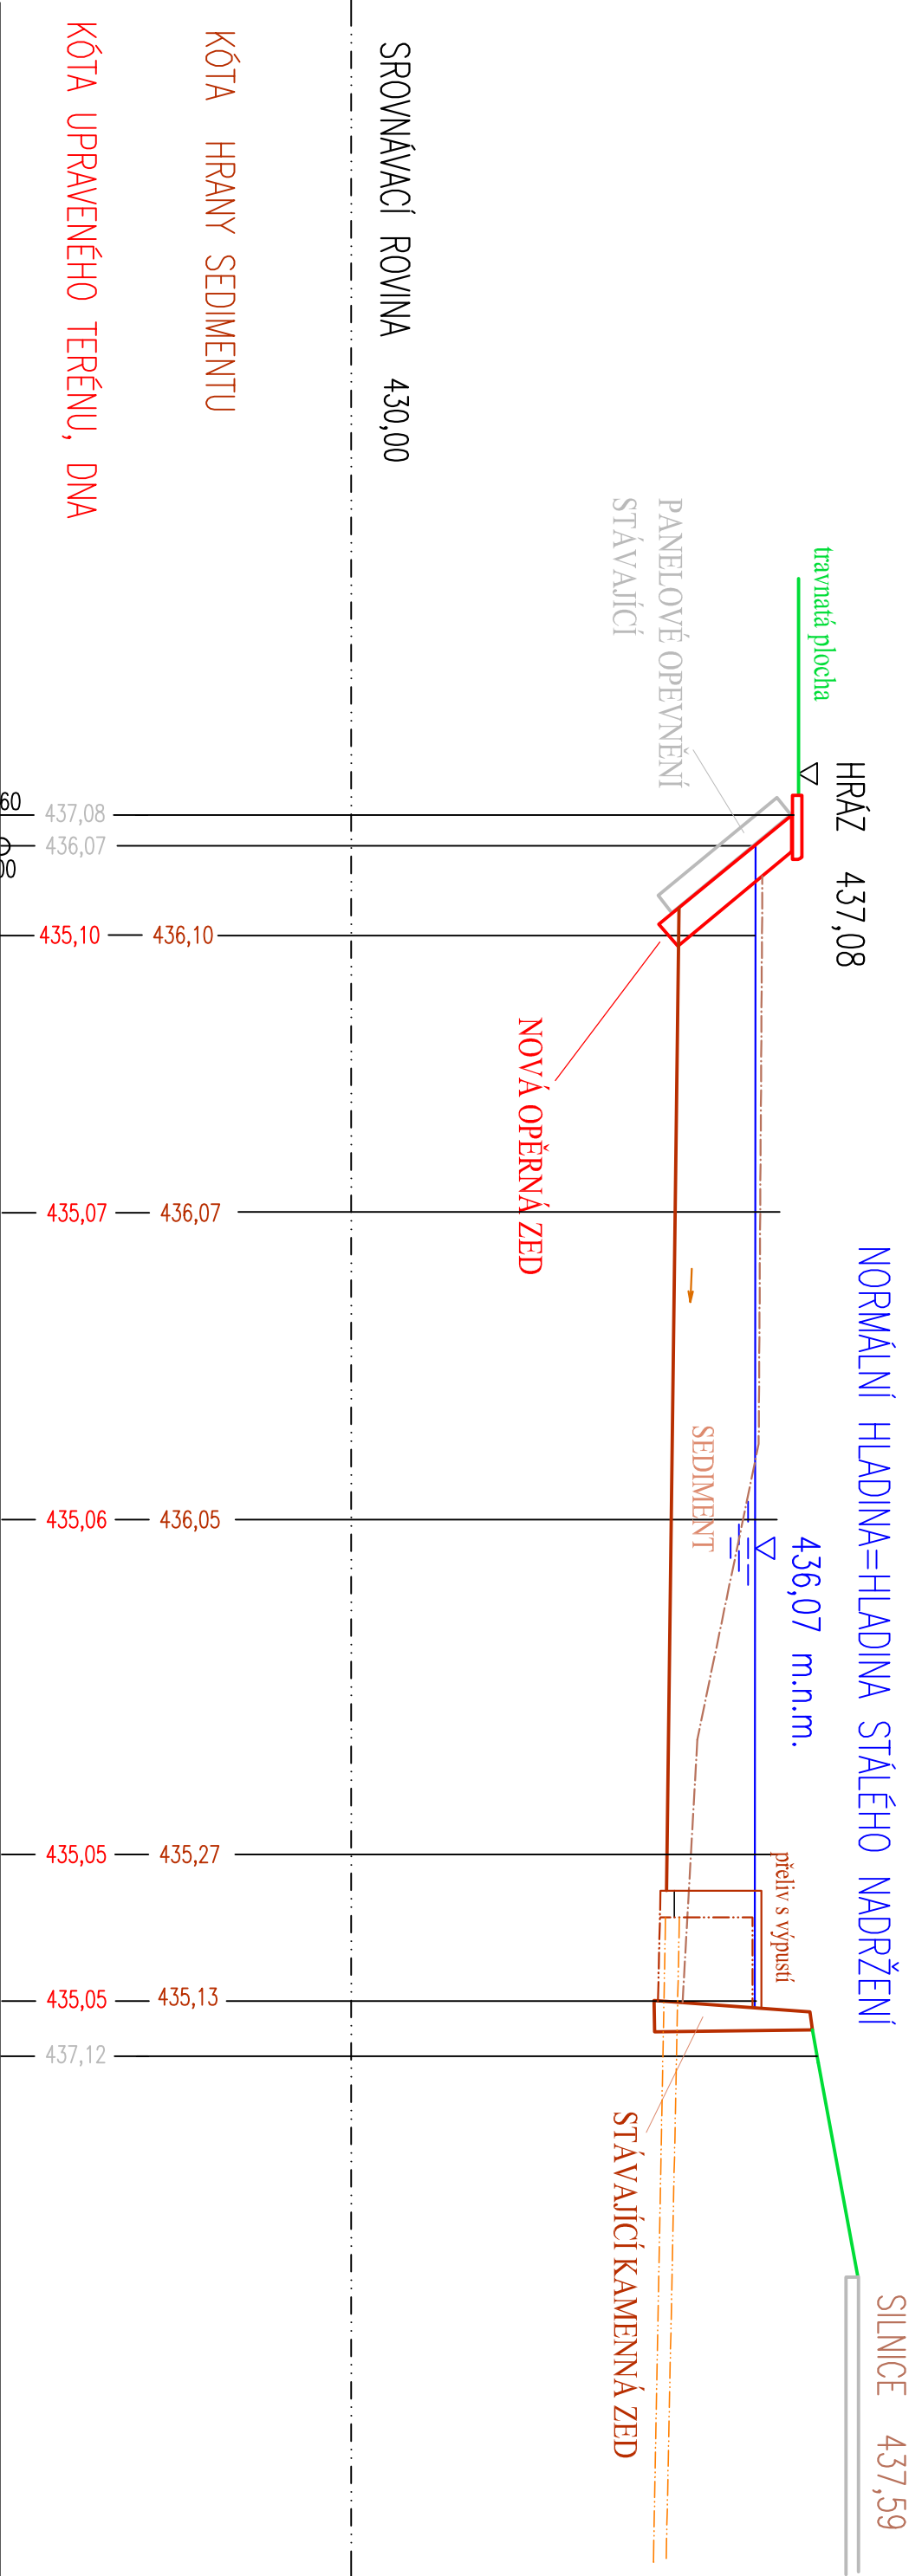

SROVNÁVACÍ ROVINA 430,00

KÓTA HRANÝ SEDIMENTU

KÓTA UPRAVENÉHO TERÉNU, DNA

STANČENÍ V m		0		1,25			
MH Projekt s.r.o. Ing. Martina Hřebeková Dlouhá 225 Borek 373 67	Zodpovědný projektant		Ing. Martina Hřebeková				
	Vyracoval		Ing. Martina Hřebeková				
	Investor		Obec Vlastec, Vlastec č.p.48, Vlastec 397 01				
Akce	Kroj	JIHOČESKÝ	Okres	Přisek	Obec	Obec Vlastec	
	Rekonstrukce vodní nádrže na p.č. 40 k.ú. VLASTEC						Část
							FORMAT A3
Obsah	PŘÍČNÉ ŘEZ PF 0,00						Stupeň DSP
							Datum 5/2017
							D2a